


PŮDORYS 1.NP

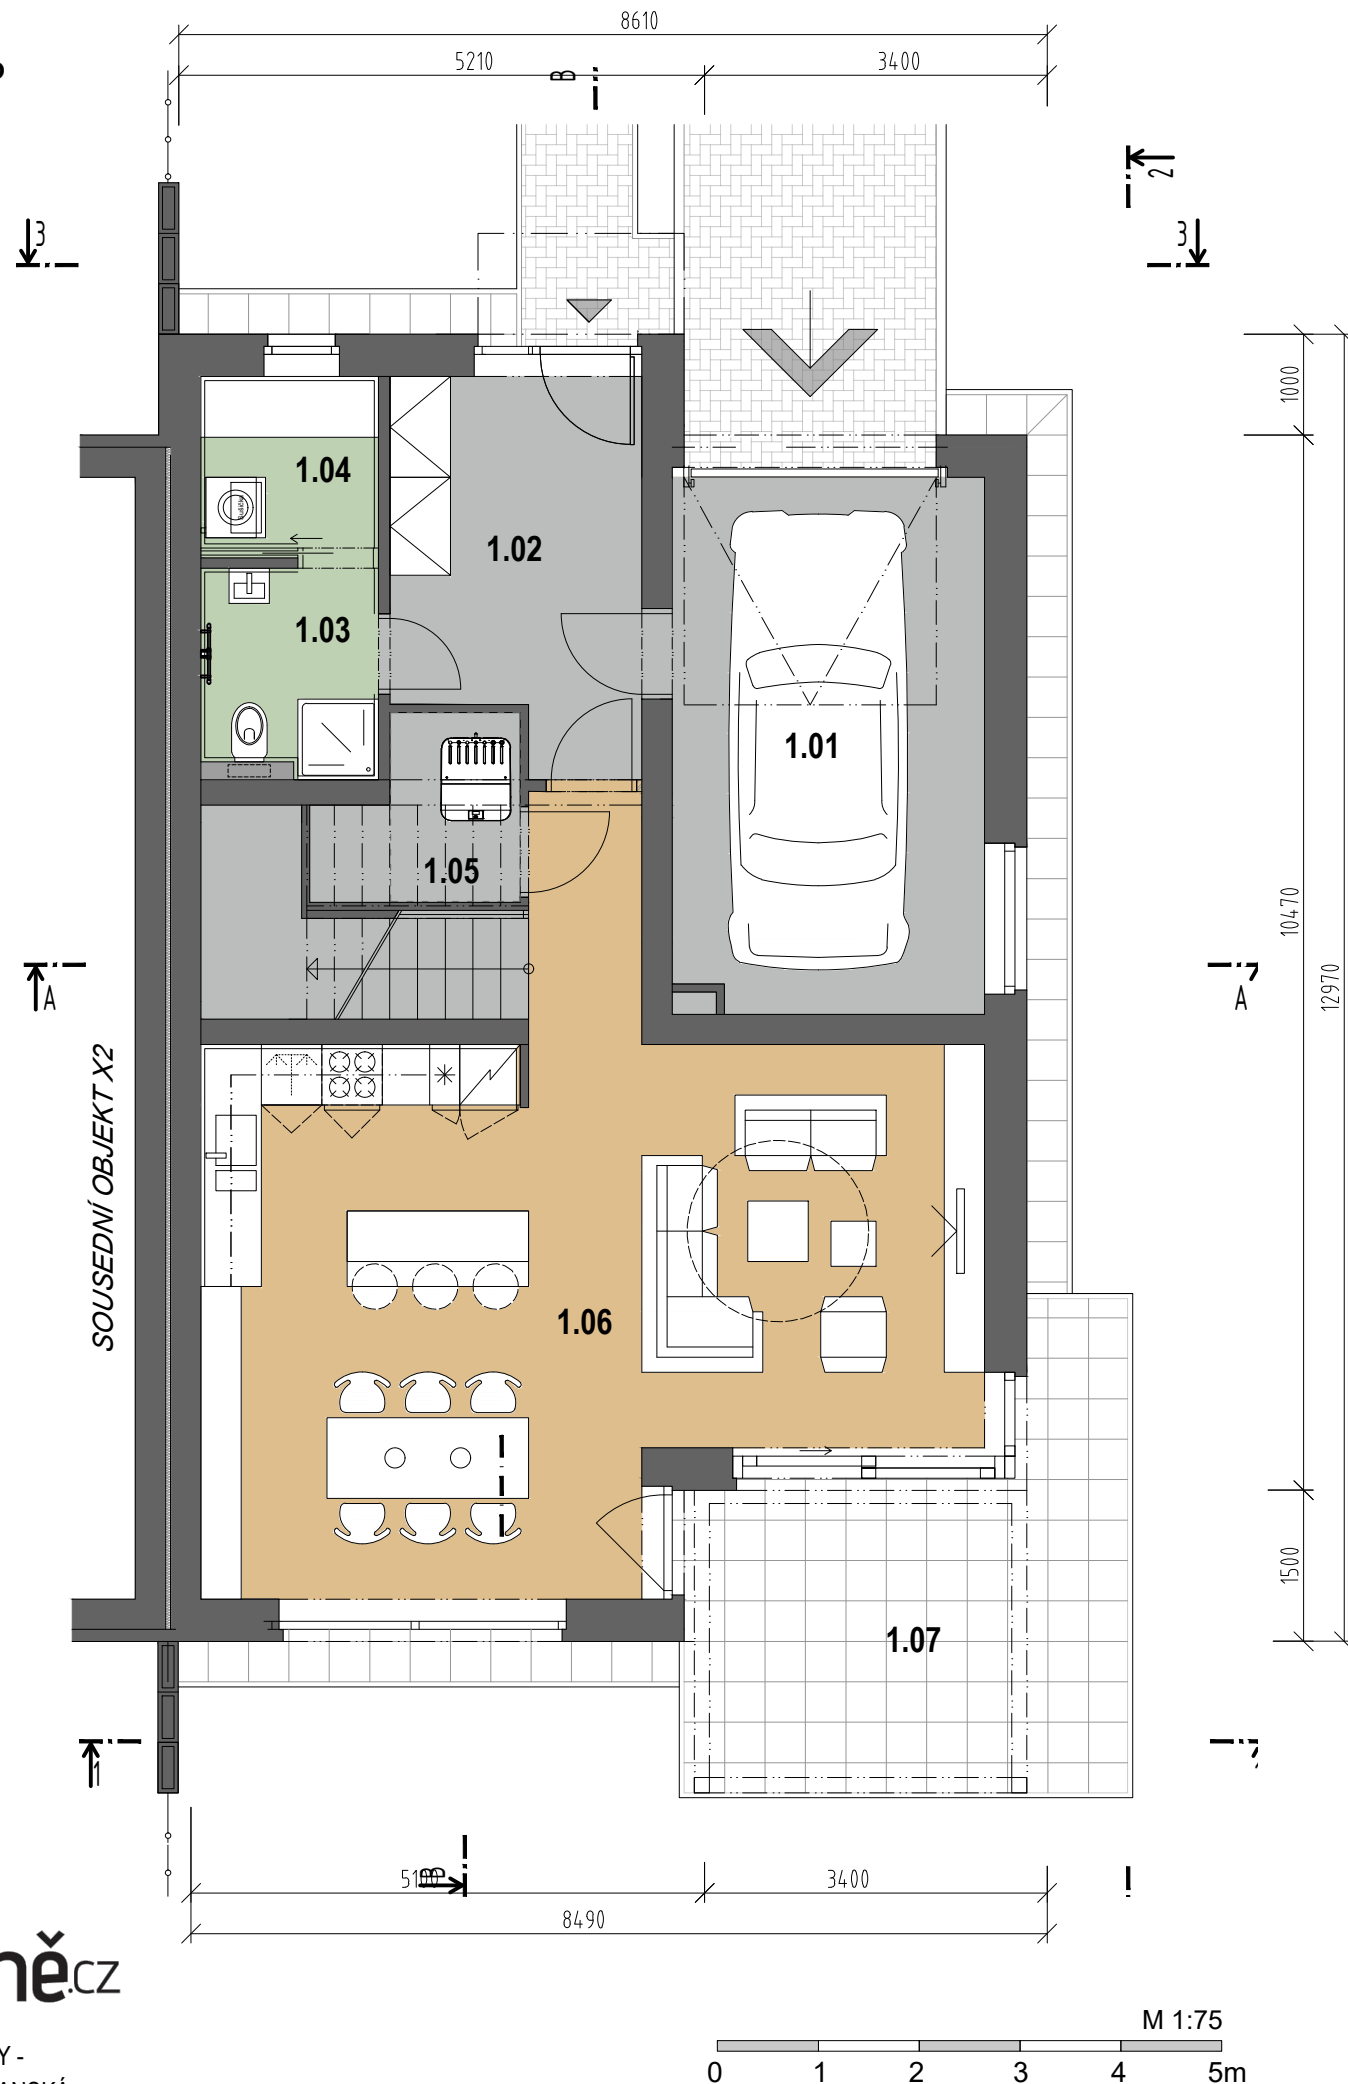

RODINNÝ DŮM 3.14

typ X3

parc.č. 816/309

4+KK - 173,34 m² + TERASA

Tabulka místností X3		
Č.m.	Název místnosti	Plocha (m ²)
1.NP		
1.01	Garáž	16,51
1.02	Předsíň	9,30
1.03	Koupelna	3,54
1.04	Prádelna	3,00
1.05	Technická místnost	3,16
1.06	Obývací pokoj + kuchyňský kout	41,62
1.07	Terasa	16,29

VÝMĚRA POZEMKU 459 m²

POČET PODLAŽÍ 2 NP

ZASTAVĚNÁ PLOCHA OBJEKTU 112,1 m²

ČISTÁ PODLAHOVÁ PLOCHA (vč. garáže) * 173,34 m²

GARÁŽ 16,51 m²

TERASA 16,29 m²

* Podlahová plocha dle nařízení vlády č. 366/2013 Sb. představuje plochu všech podlaží objektu, měřenou k vnitřnímu líci obvodové stěny, včetně všech svislých konstrukcí uvnitř této plochy.


Společnost EMBALADOR s.r.o. si vyhrazuje právo změny.
Veškeré informace jsou pouze orientační.

SCHÉMA ZÁSTAVBY




POHLEDY


Pohled severozápadní

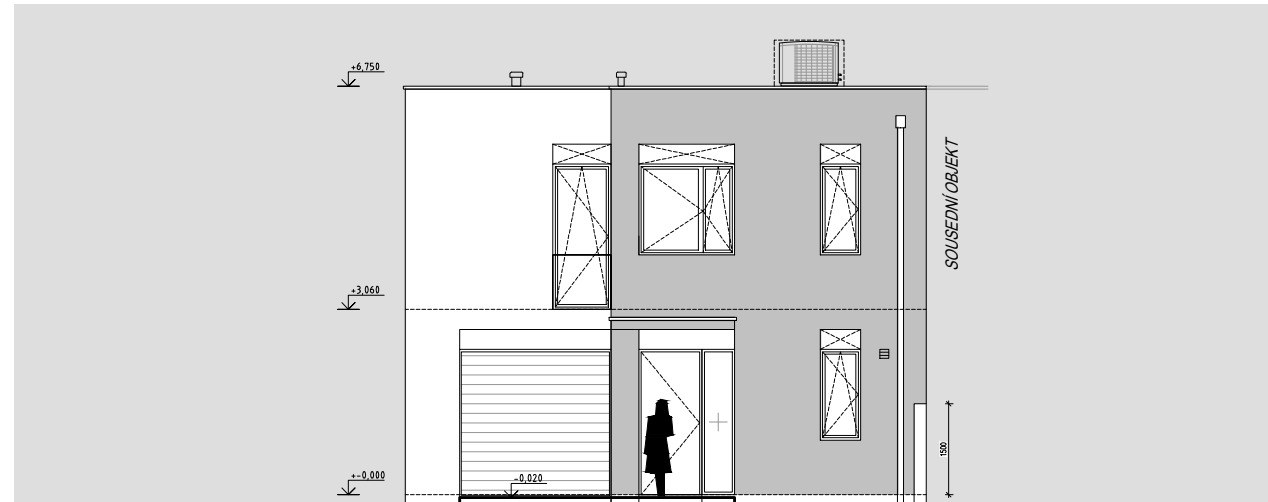

Pohled severovýchodní

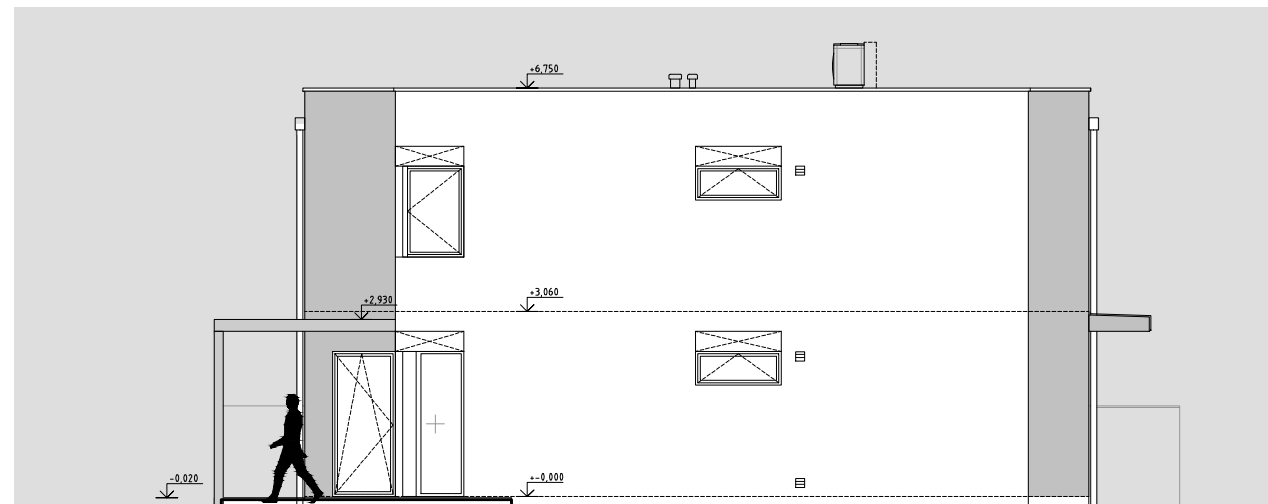

Pohled jihovýchodní

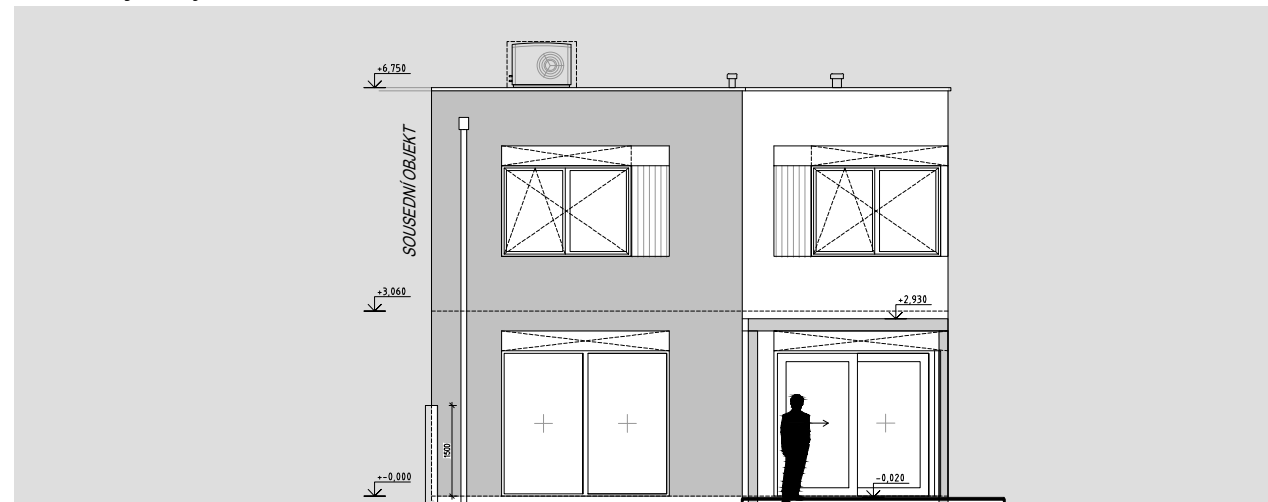


III. ETAPA VÝSTAVBY -
UL. PRAŽSKÁ A CENOMANSKÁ

M 1:125



UMÍSTĚNÍ NA POZEMKU

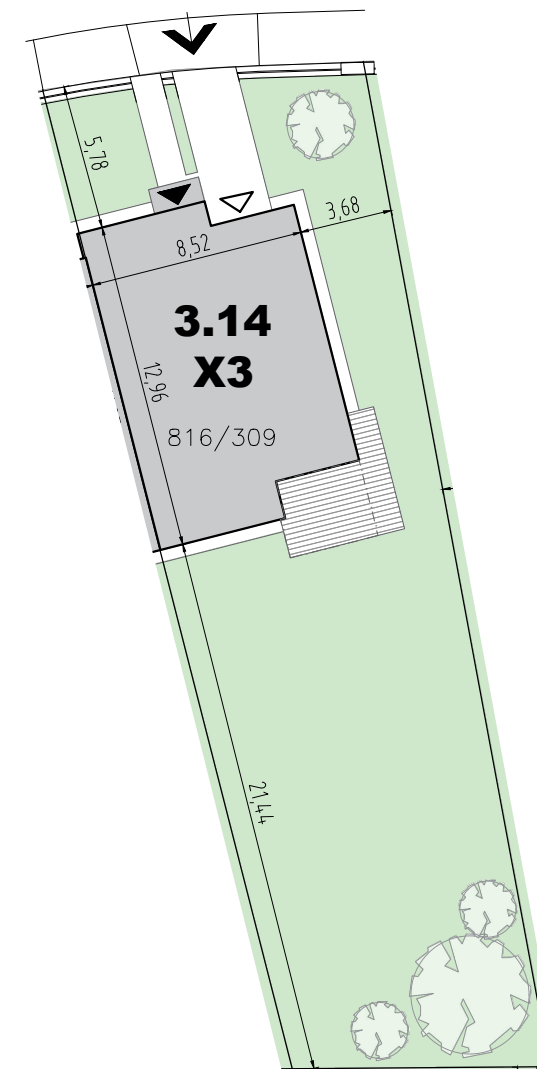

M 1:300

RODINNÝ DŮM 3.14

typ X3

parc.č. 816/309

4+KK - 173,34 m² + TERASA

VÝMĚRA POZEMKU	459 m ²
POČET PODLAŽÍ	2 NP
ZASTAVĚNÁ PLOCHA OBJEKTU	112,1 m ²
ČISTÁ PODLAHOVÁ PLOCHA (vč. garáže) *	173,34 m ²
GARÁŽ	16,51 m ²
TERASA	16,29 m ²


* Podlahová plocha dle nařízení vlády č. 366/2013 Sb. představuje plochu všech podlaží objektu, měřenou k vnitřnímu líci obvodové stěny, včetně všech svislých konstrukcí uvnitř této plochy.

Společnost EMBALADOR s.r.o. si vyhrazuje právo změny.
Veškeré informace jsou pouze orientační.

 **SCHÉMA ZÁSTAVBY**



PŮDORYS 2.NP

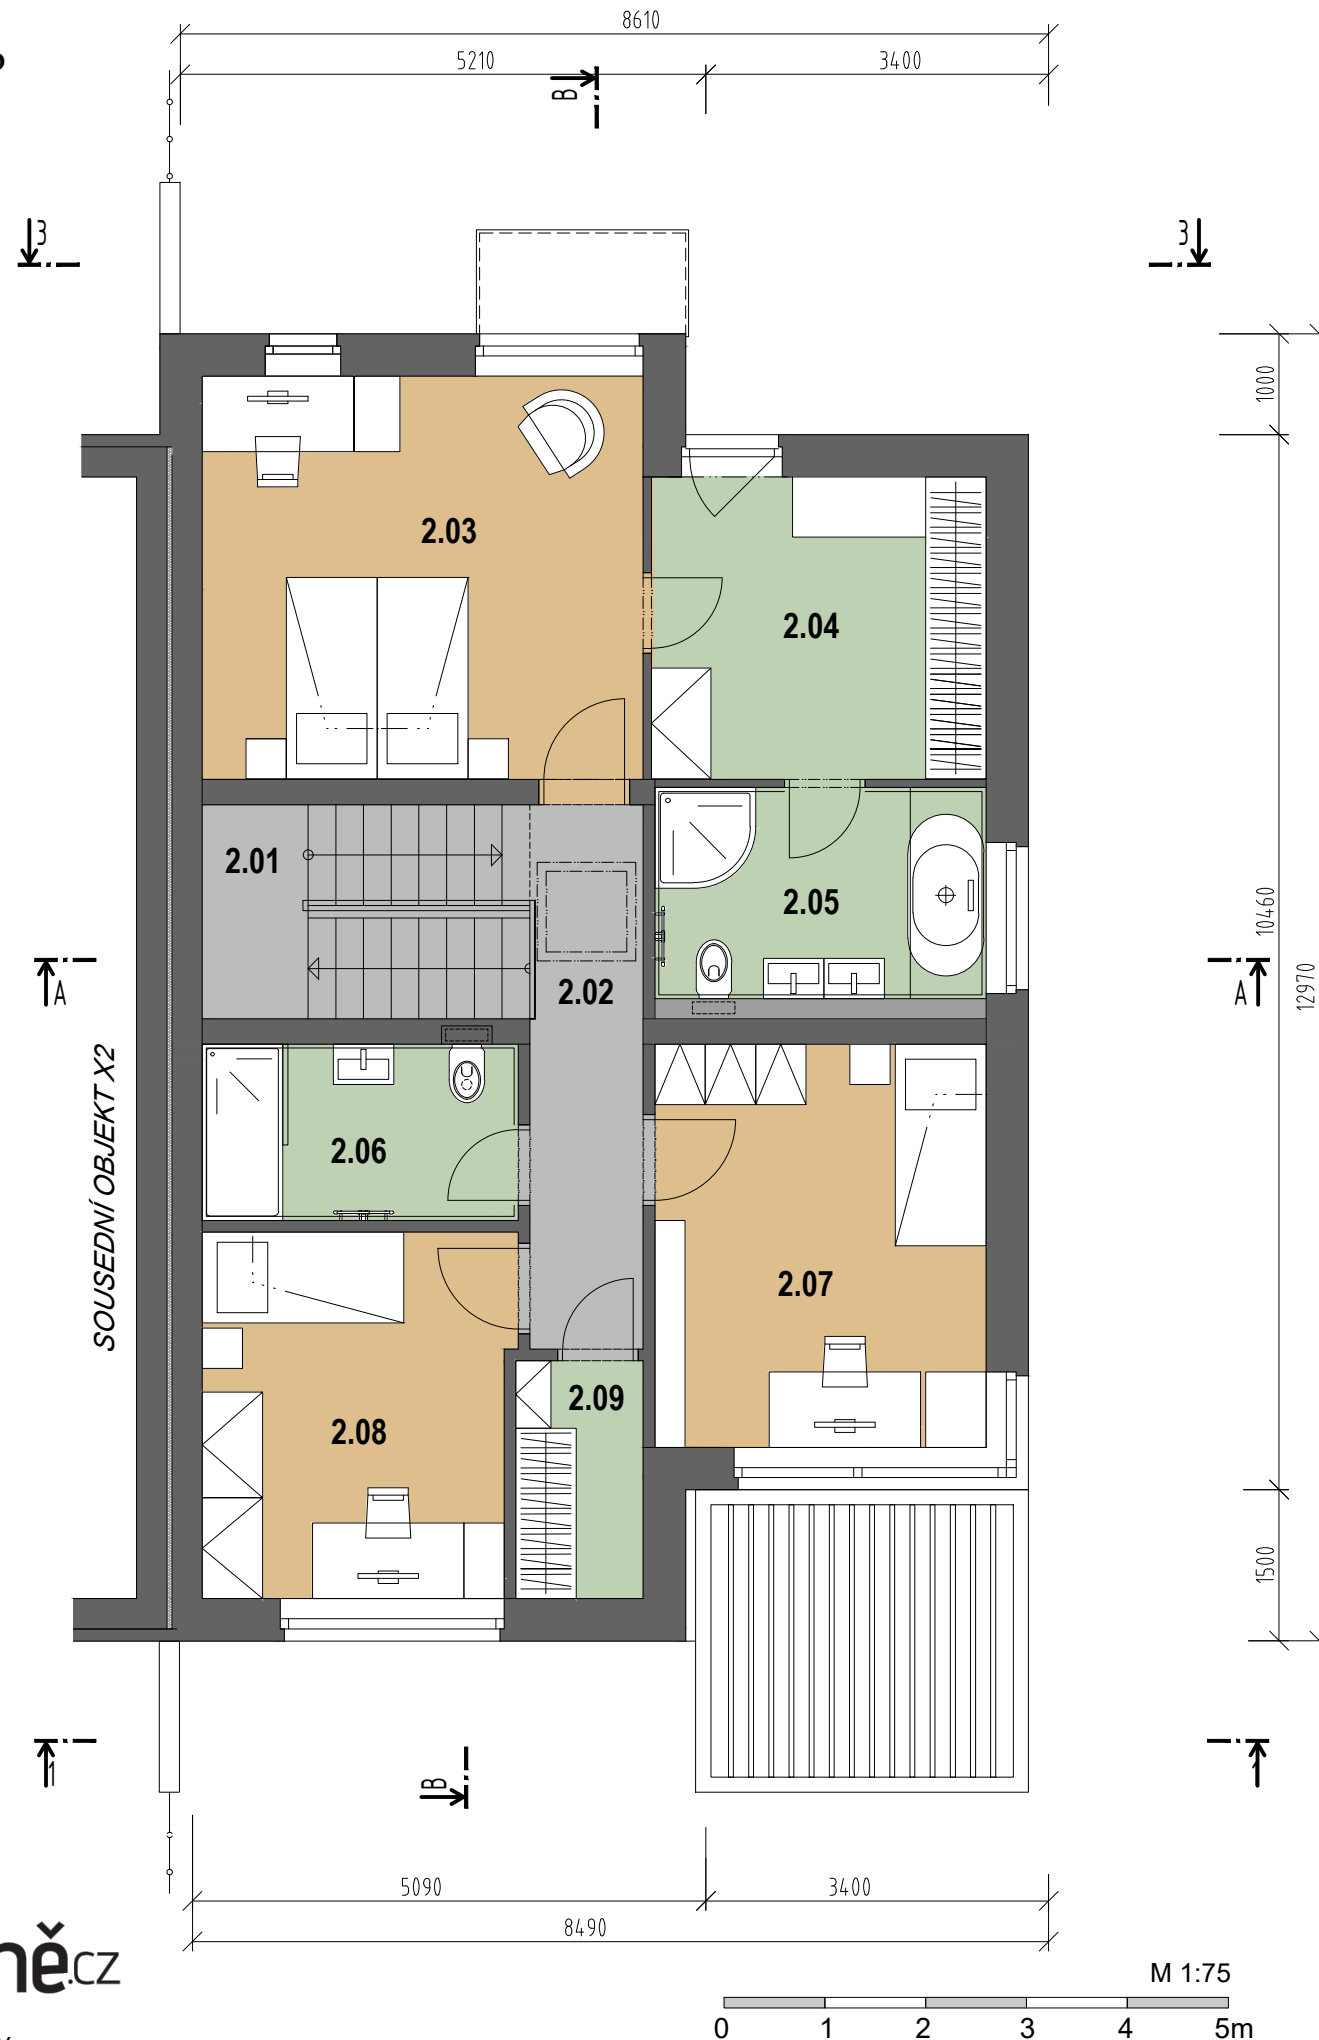

RODINNÝ DŮM 3.14

typ X3

parc.č. 816/309

4+KK - 173,34 m² + TERASA

2.NP		
2.01	Schodiště	6,36
2.02	Chodba	6,35
2.03	Ložnice	17,50
2.04	Šatna	10,16
2.05	Koupelna	6,88
2.06	Koupelna	5,49
2.07	Dětský pokoj	13,14
2.08	Dětský pokoj	11,05
2.09	Komora	2,99

VÝMĚRA POZEMKU	459 m ²
POČET PODLAŽÍ	2 NP
ZASTAVĚNÁ PLOCHA OBJEKTU	112,1 m ²
ČISTÁ PODLAHOVÁ PLOCHA (vč. garáže) *	173,34 m ²
GARÁŽ	16,51 m ²
TERASA	16,29 m ²

* Podlahová plocha dle nařízení vlády č. 366/2013 Sb. představuje plochu všech podlaží objektu, měřenou k vnitřnímu líci obvodové stěny, včetně všech svislých konstrukcí uvnitř této plochy.


Společnost EMBALADOR s.r.o. si vyhrazuje právo změny.
Veškeré informace jsou pouze orientační.

SCHÉMA ZÁSTAVBY




ŘEZY


Řez A-A

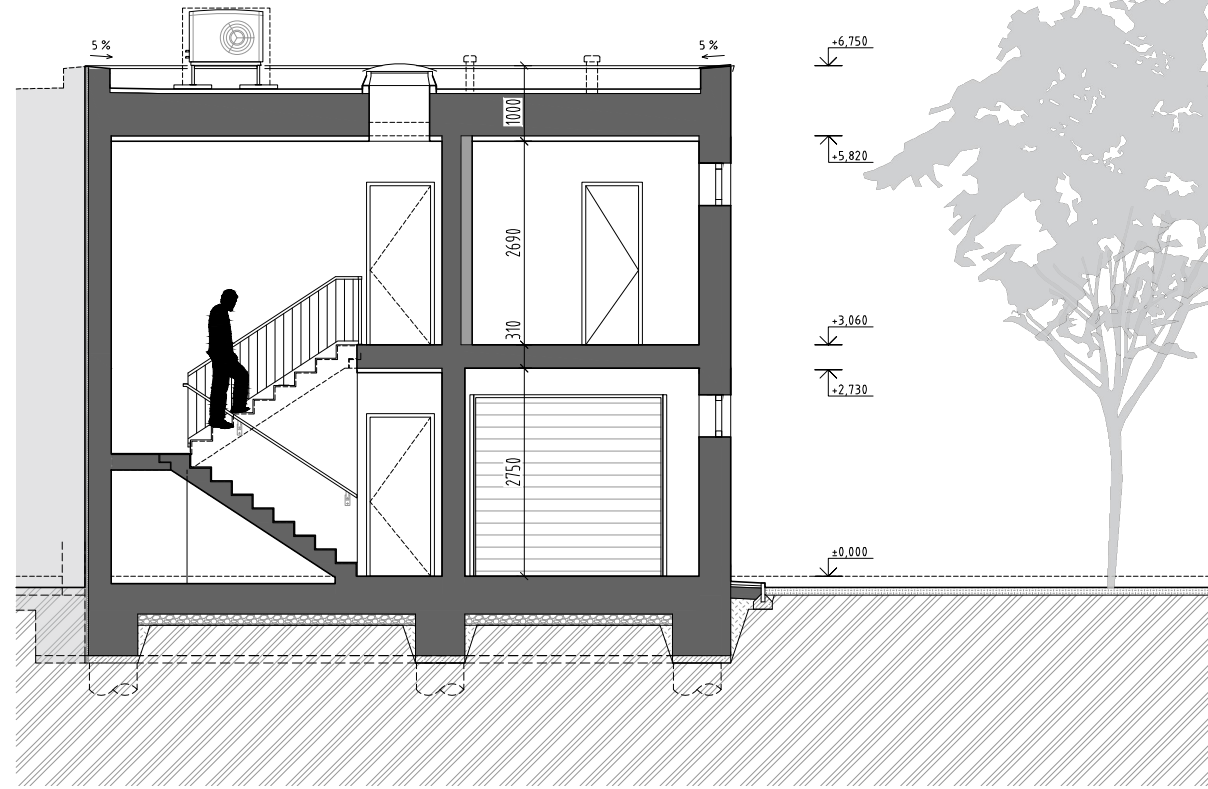

Řez B-B

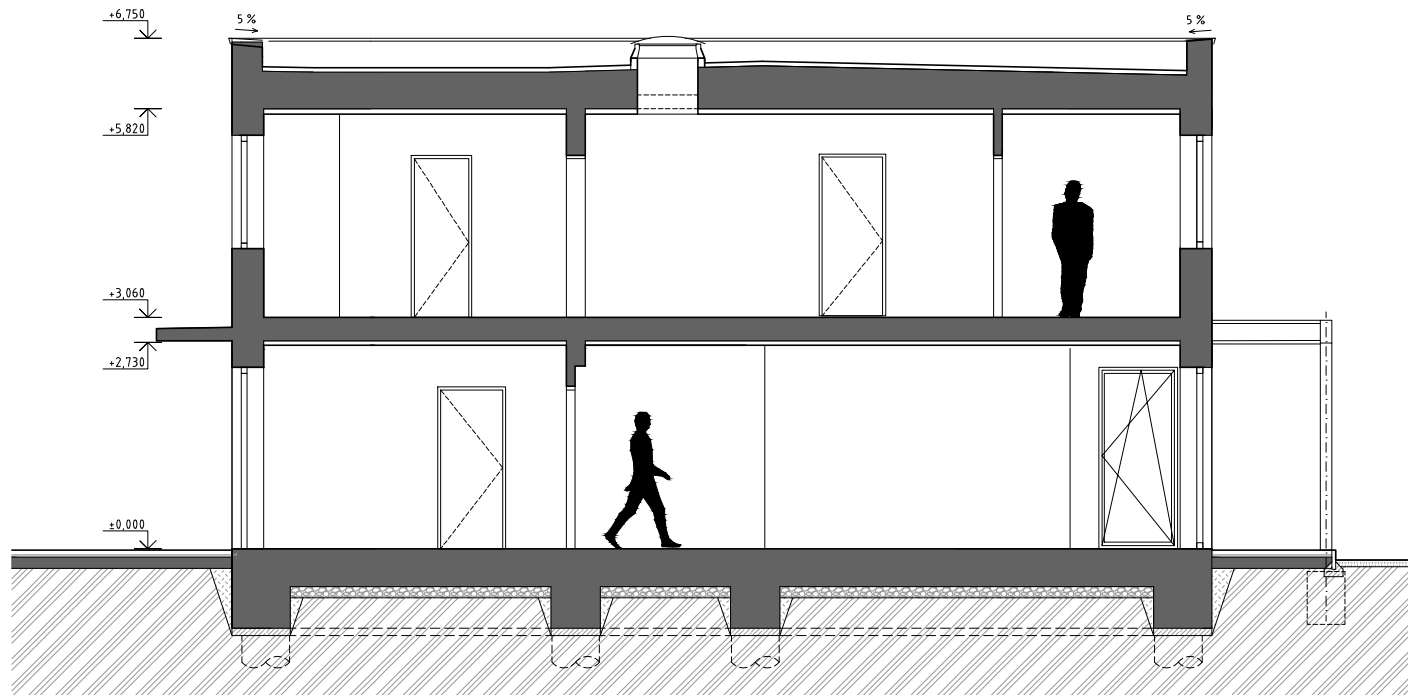

UMÍSTĚNÍ NA POZEMKU

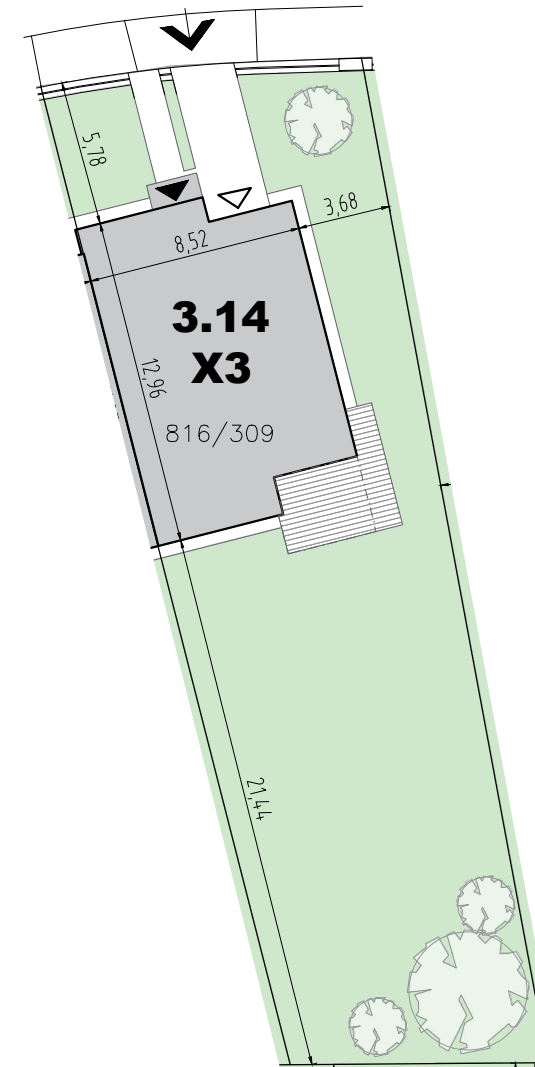

M 1:300

RODINNÝ DŮM 3.14

typ X3

parc.č. 816/309

4+KK - 173,34 m² + TERASA

VÝMĚRA POZEMKU	459 m ²
POČET PODLAŽÍ	2 NP
ZASTAVĚNÁ PLOCHA OBJEKTU	112,1 m ²
ČISTÁ PODLAHOVÁ PLOCHA (vč. garáže) *	173,34 m ²
GARÁŽ	16,51 m ²
TERASA	16,29 m ²

* Podlahová plocha dle nařízení vlády č. 366/2013 Sb. představuje plochu všech podlaží objektu, měřenou k vnitřnímu líci obvodové stěny, včetně všech svislých konstrukcí uvnitř této plochy.

Společnost EMBALADOR s.r.o. si vyhrazuje právo změny.
Veškeré informace jsou pouze orientační.

SCHÉMA ZÁSTAVBY



III. ETAPA VÝSTAVBY -
UL. PRAŽSKÁ A CENOMANSKÁ

M 1:100

