


PŮDORYS 1.NP

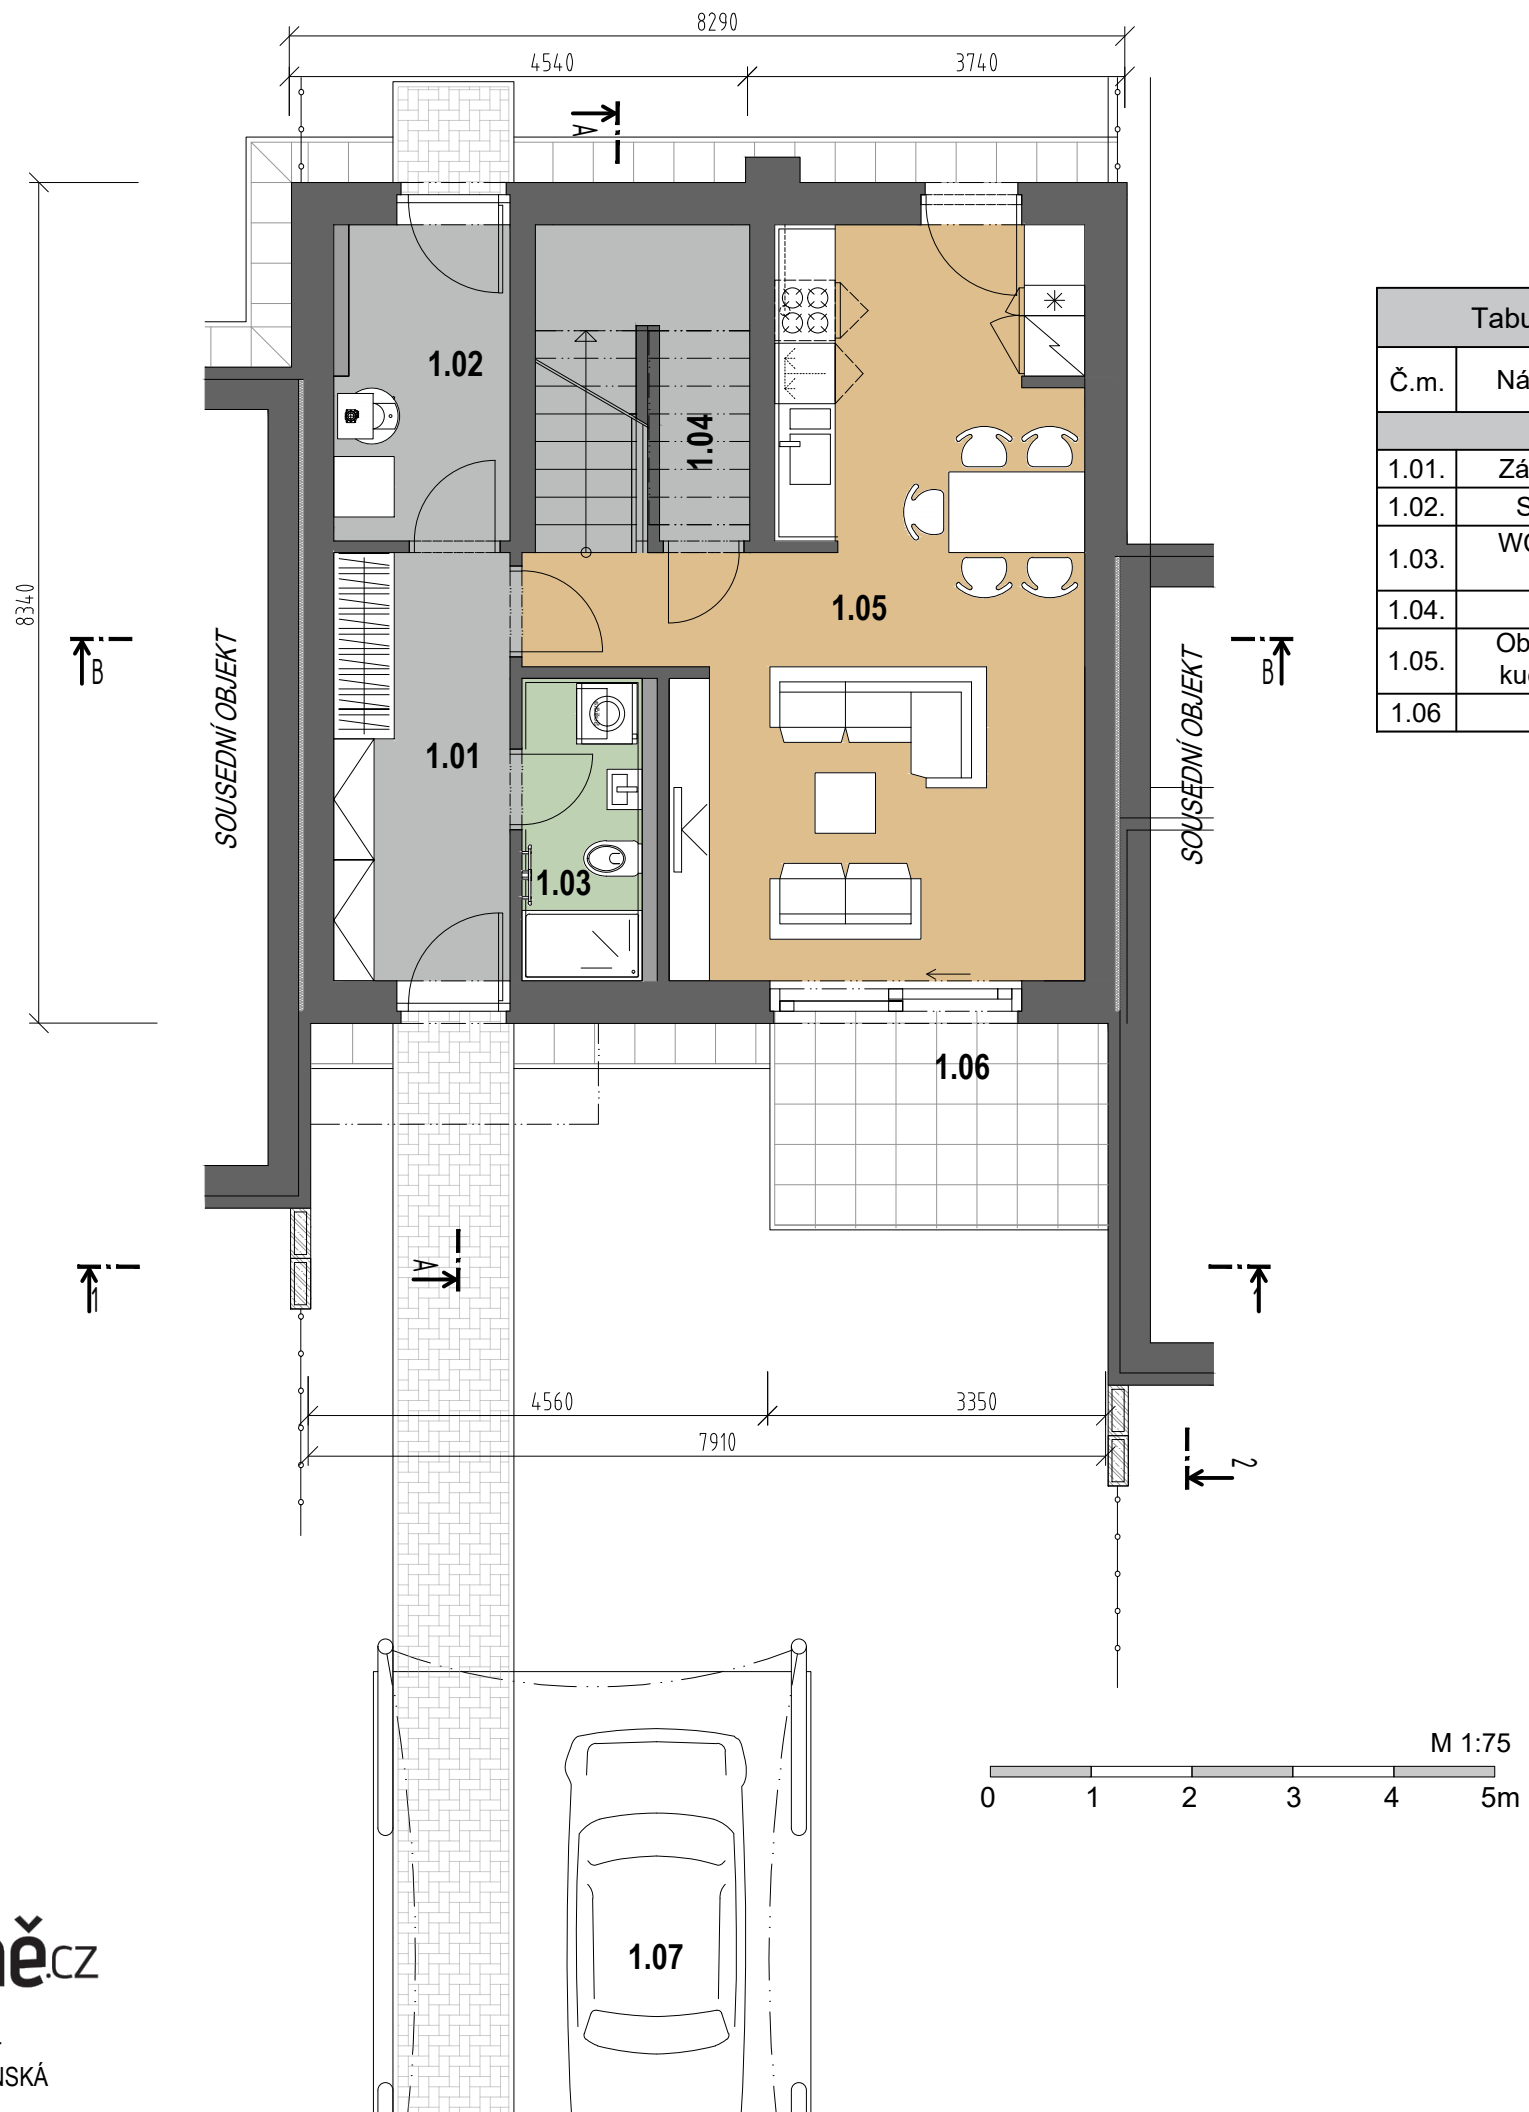

RODINNÝ DŮM 3.02

typ Z6

parc.č. 816/296

4+KK - 112,99 m² + TERASA

Tabulka místností Z6		
Č.m.	Název místnosti	Plocha (m ²)
1.NP		
1.01.	Zádvěří + šatna	7,66
1.02.	Sklad nářadí	5,49
1.03.	WC + technická místnost	3,58
1.04.	Spíž	1,87
1.05.	Obývací pokoj + kuchyňský kout	29,39
1.06	Terasa	7,25

VÝMĚRA POZEMKU 238m²

POČET PODLAŽÍ 2 NP

ZASTAVĚNÁ PLOCHA OBJEKTU 68,22 m²

ČISTÁ PODLAHOVÁ PLOCHA * 112,99 m²

GARÁŽ 0 m²

TERASA 7,25 m²

* Podlahová plocha dle nařízení vlády č. 366/2013 Sb. představuje plochu všech podlaží objektu, měřenou k vnitřnímu líci obvodové stěny, včetně všech svislých konstrukcí uvnitř této plochy.


Společnost EMBALADOR s.r.o. si vyhrazuje právo změny.
Veškeré informace jsou pouze orientační.

SCHÉMA ZÁSTAVBY




POHLEDY


Pohled jihovýchodní

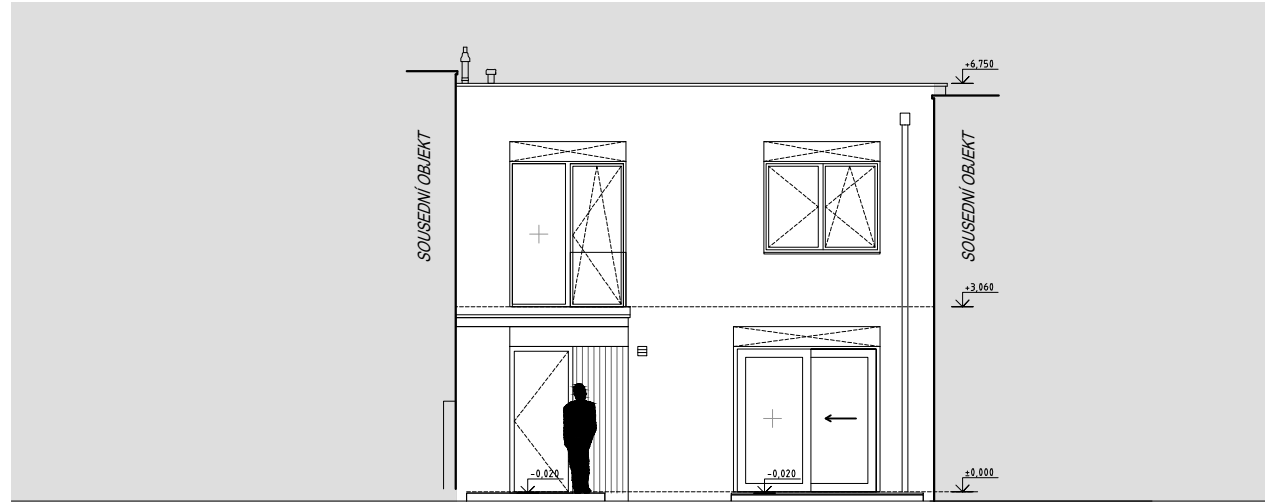

Pohled severovýchodní

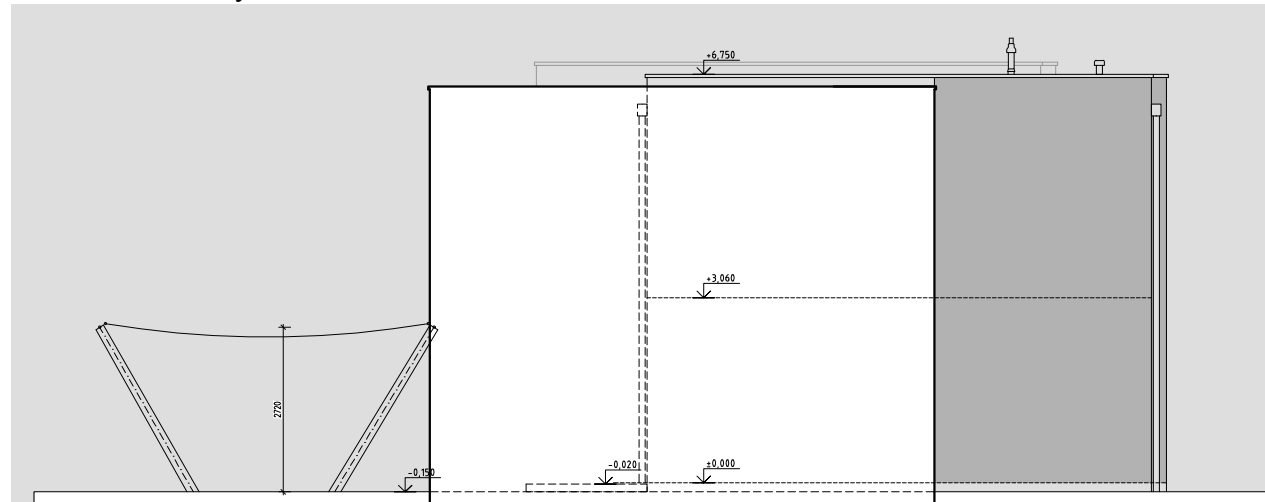

Pohled severozápadní

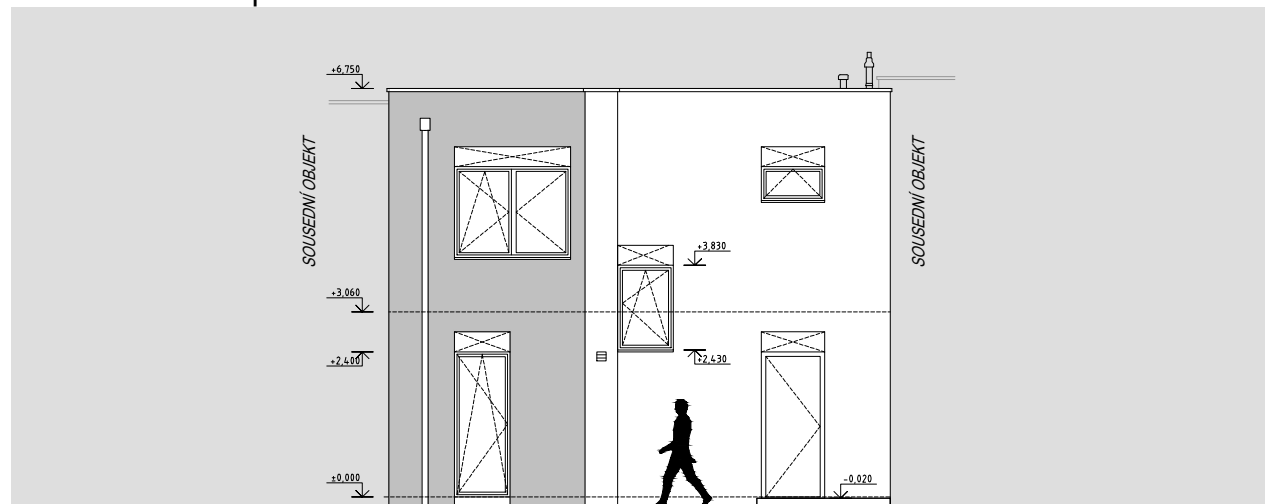


Nová
Chýně.cz

III. ETAPA VÝSTAVBY -
UL. PRAŽSKÁ A CENOMANSKÁ

M 1:125



UMÍSTĚNÍ NA POZEMKU

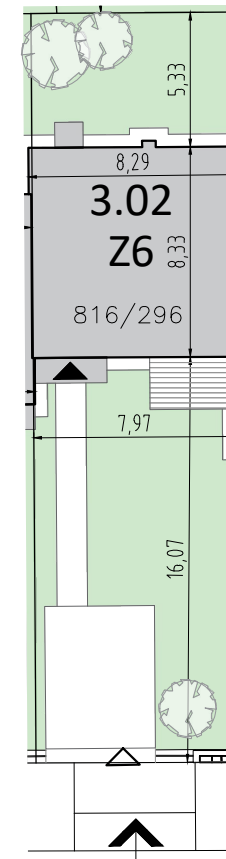

M 1:300

RODINNÝ DŮM 3.02

typ Z6

parc.č. 816/296

4+KK - 112,99 m² + TERASA

VÝMĚRA POZEMKU	238m ²
POČET PODLAŽÍ	2 NP
ZASTAVĚNÁ PLOCHA OBJEKTU	68,22 m ²
ČISTÁ PODLAHOVÁ PLOCHA *	112,99 m ²
GARÁŽ	0 m ²
TERASA	7,25 m ²


* Podlahová plocha dle nařízení vlády č. 366/2013 Sb. představuje plochu všech podlaží objektu, měřenou k vnitřnímu líci obvodové stěny, včetně všech svislých konstrukcí uvnitř této plochy.

Společnost EMBALADOR s.r.o. si vyhrazuje právo změny.
Veškeré informace jsou pouze orientační.

SCHÉMA ZÁSTAVBY



PŮDORYS 2.NP

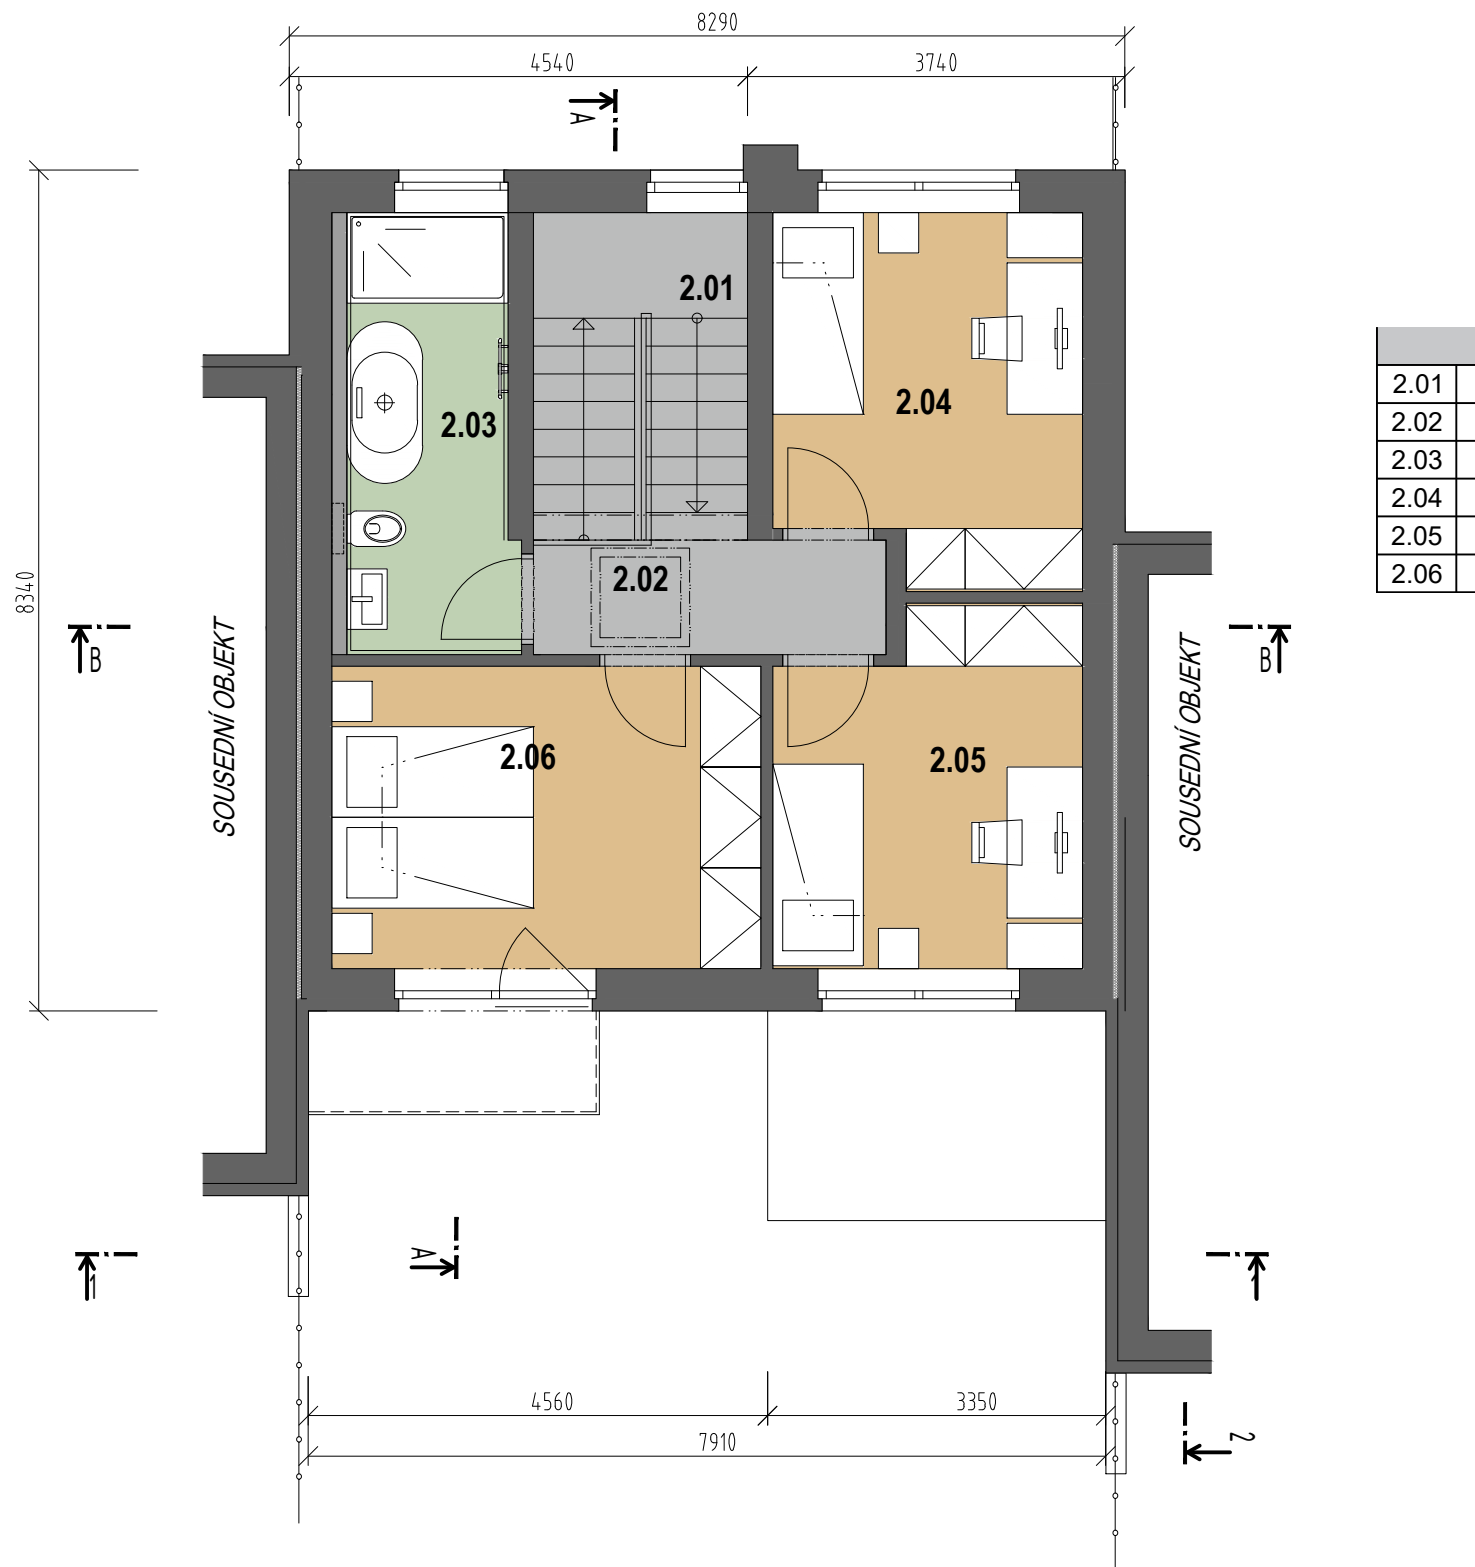

2.NP		
2.01	Schodiště	6,63
2.02	Chodba	4,25
2.03	Koupelna	7,17
2.04	Dětský pokoj	10,73
2.05	Dětský pokoj	10,32
2.06	Ložnice	13,18

RODINNÝ DŮM 3.02

typ Z6

parc.č. 816/296

4+KK - 112,99 m² + TERASA

VÝMĚRA POZEMKU 238m²

POČET PODLAŽÍ 2 NP

ZASTAVĚNÁ PLOCHA OBJEKTU 68,22 m²

ČISTÁ PODLAHOVÁ PLOCHA * 112,99 m²

GARÁŽ 0 m²

TERASA 7,25 m²

* Podlahová plocha dle nařízení vlády č. 366/2013 Sb. představuje plochu všech podlaží objektu, měřenou k vnitřnímu líci obvodové stěny, včetně všech svislých konstrukcí uvnitř této plochy.


Společnost EMBALADOR s.r.o. si vyhrazuje právo změny.
Veškeré informace jsou pouze orientační.

SCHÉMA ZÁSTAVBY




III. ETAPA VÝSTAVBY -
UL. PRAŽSKÁ A CENOMANSKÁ

M 1:75

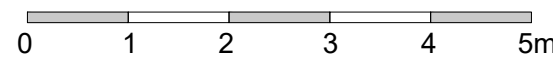


ŘEZY


Řez A-A

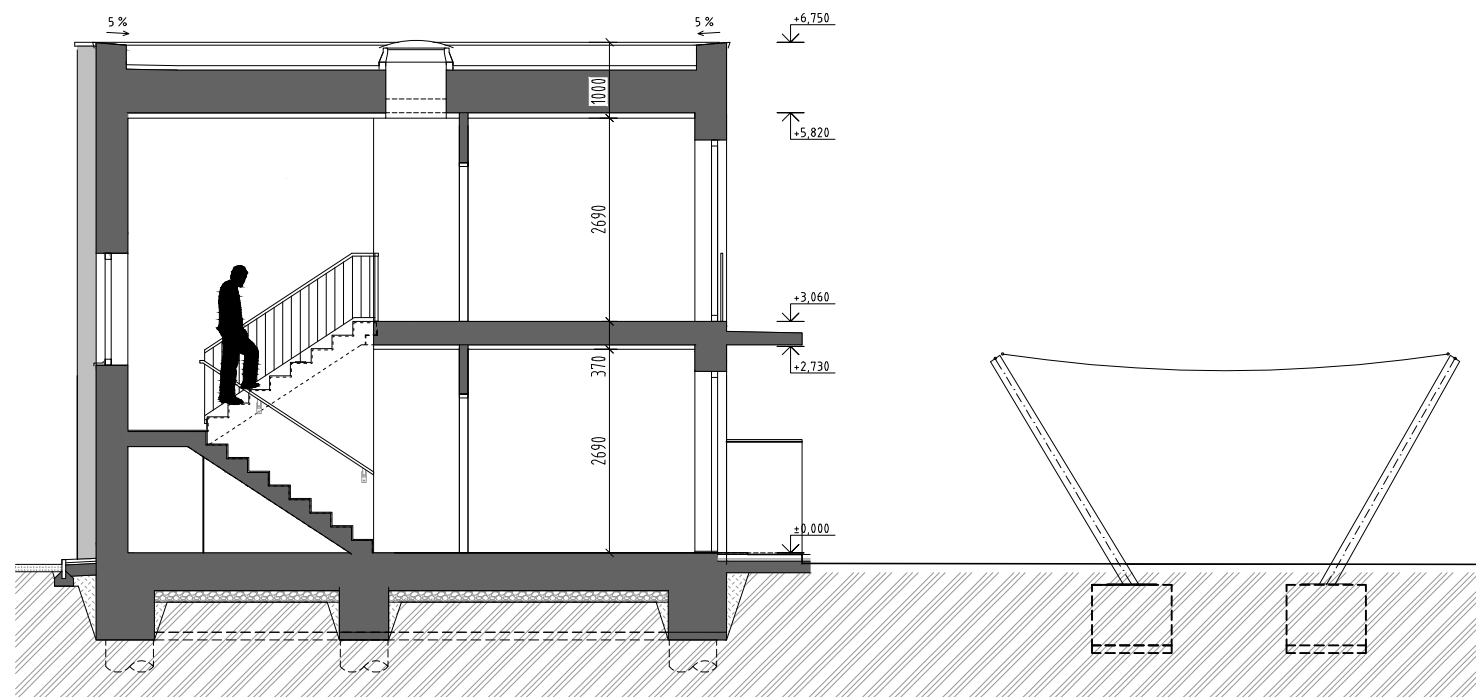

Řez B-B

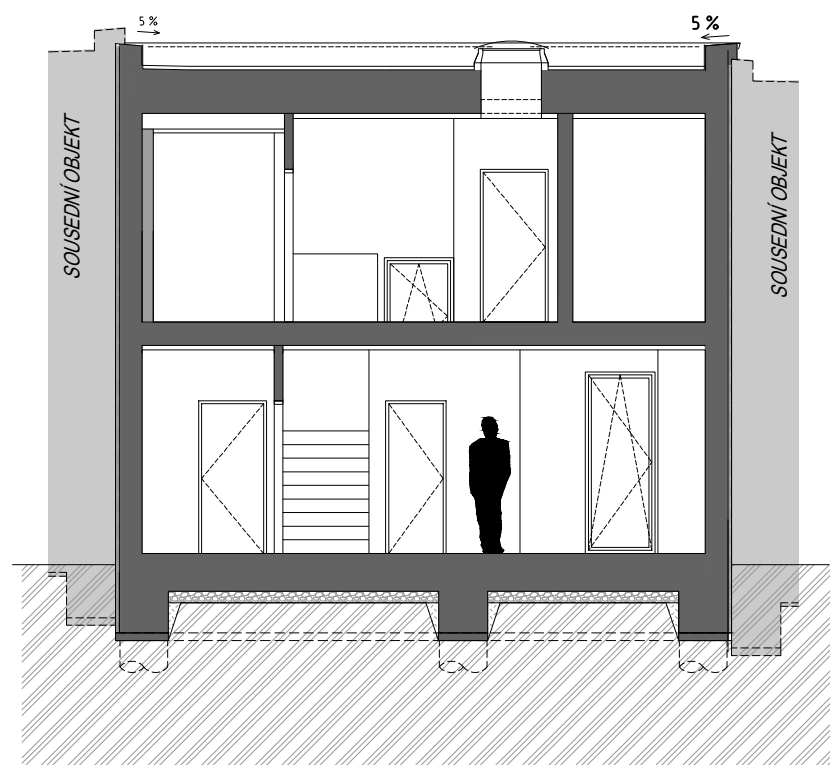

UMÍSTĚNÍ NA POZEMKU

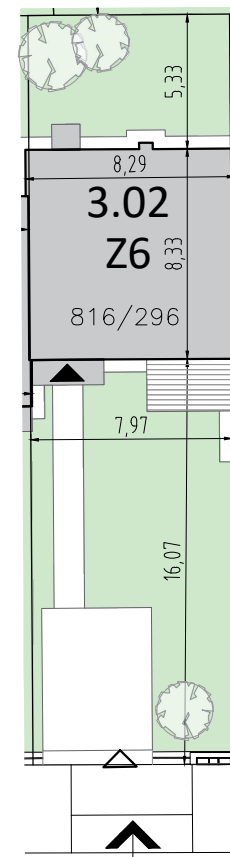

M 1:300

RODINNÝ DŮM 3.02

typ Z6

parc.č. 816/296

4+KK - 112,99 m² + TERASA

VÝMĚRA POZEMKU	238m ²
POČET PODLAŽÍ	2 NP
ZASTAVĚNÁ PLOCHA OBJEKTU	68,22 m ²
ČISTÁ PODLAHOVÁ PLOCHA *	112,99 m ²
GARÁŽ	0 m ²
TERASA	7,25 m ²

* Podlahová plocha dle nařízení vlády č. 366/2013 Sb. představuje plochu všech podlaží objektu, měřenou k vnitřnímu líci obvodové stěny, včetně všech svislých konstrukcí uvnitř této plochy.

Společnost EMBALADOR s.r.o. si vyhrazuje právo změny.
Veškeré informace jsou pouze orientační.

SCHÉMA ZÁSTAVBY



III. ETAPA VÝSTAVBY -
UL. PRAŽSKÁ A CENOMANSKÁ

M 1:100

