


PŮDORYS 1.NP

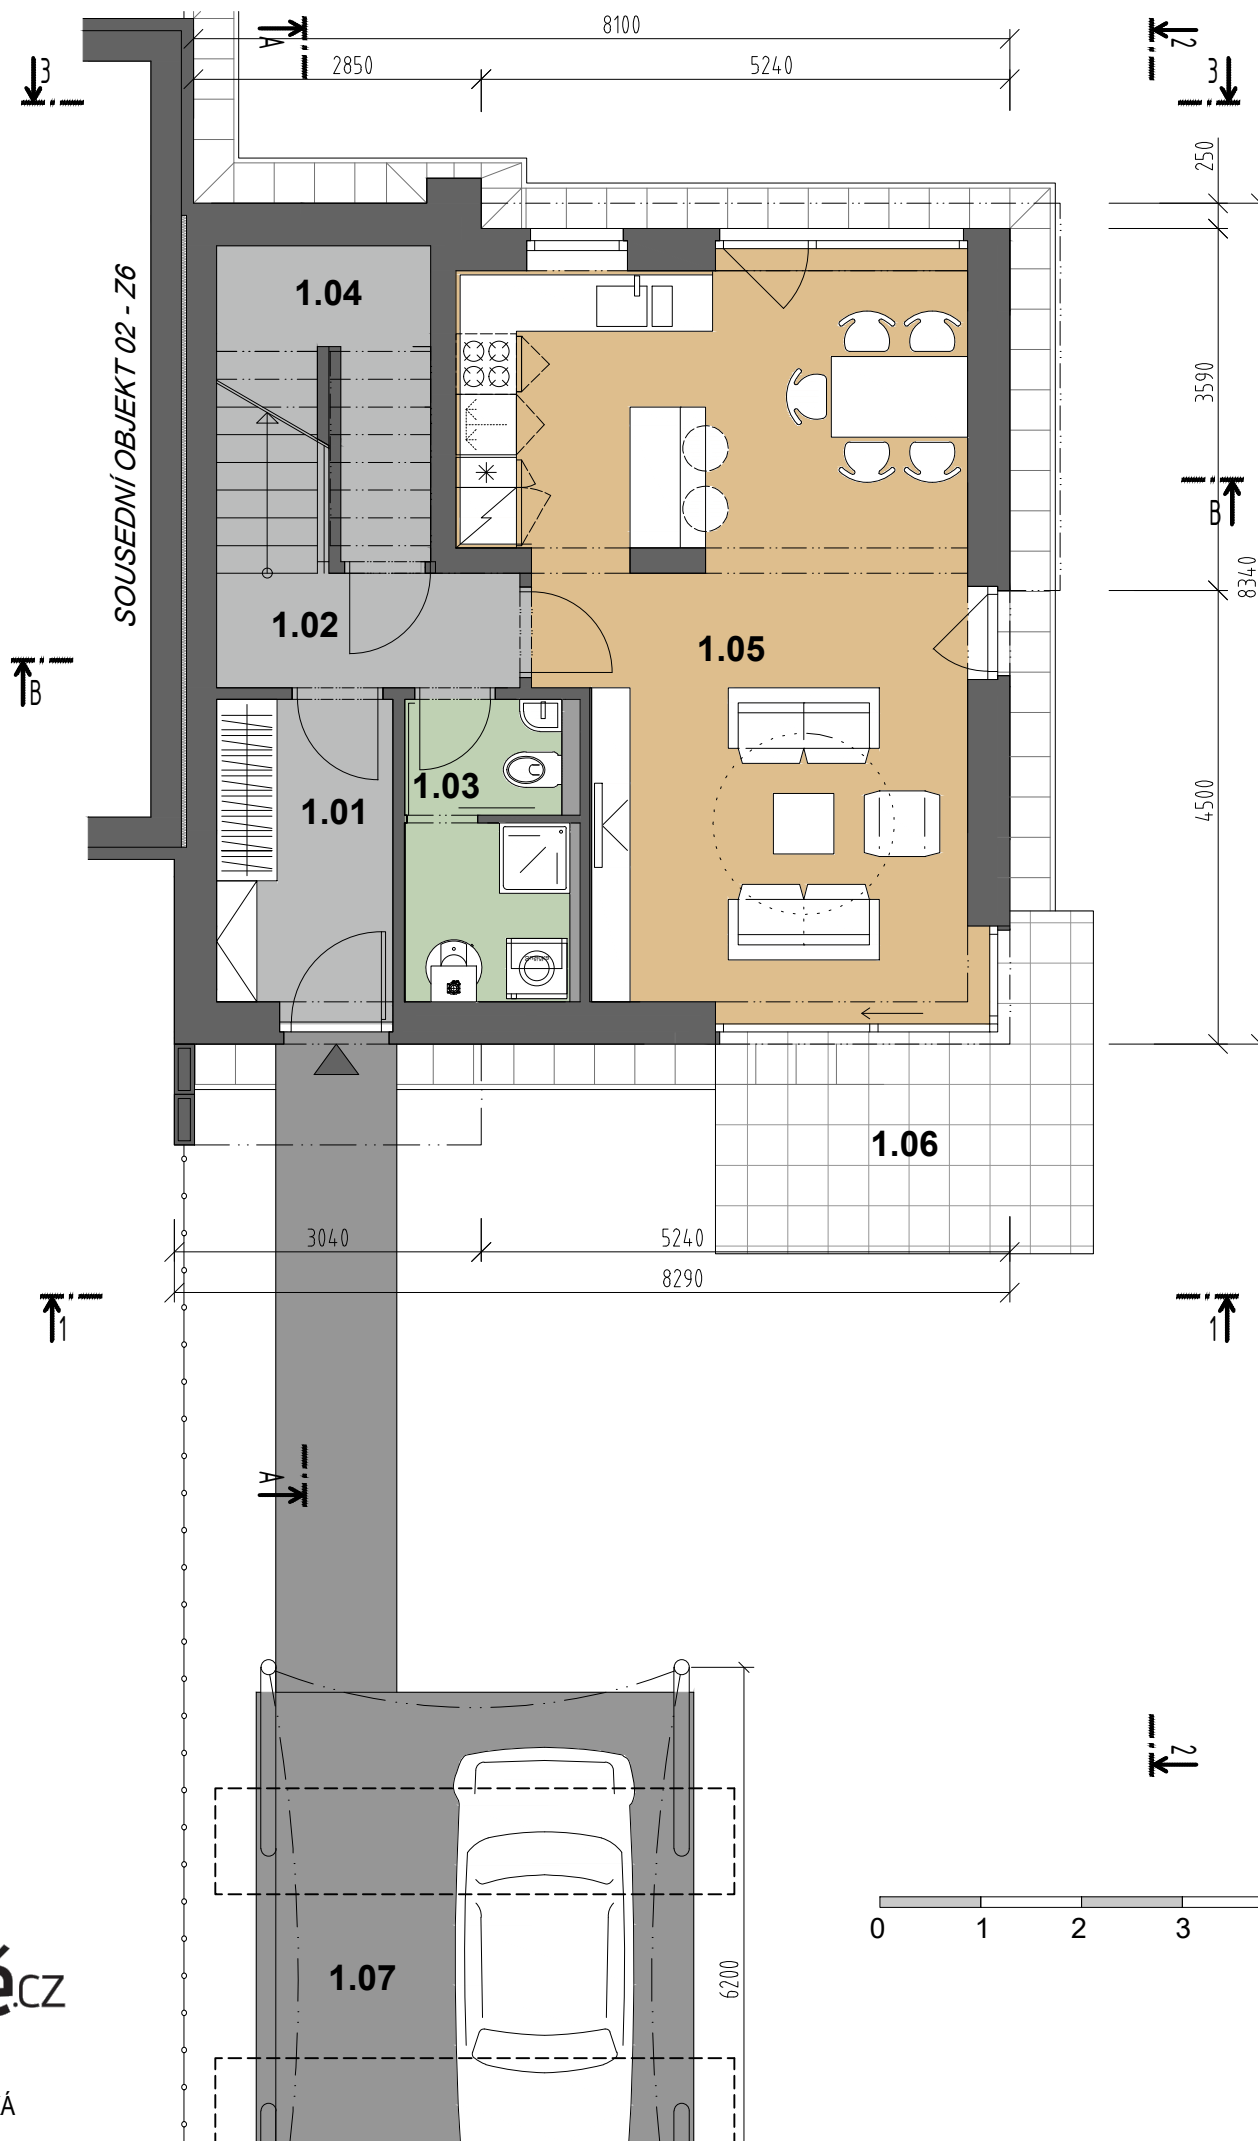

RODINNÝ DŮM 3.04

typ Z2

parc.č. 816/298

4+KK - 114,03 m² + TERASA

Tabulka místností Z2		
Č.m.	Název místnosti	Plocha (m ²)
1.NP		
1.01.	Zádveří + šatna	5,47
1.02.	Chodba	3,42
1.03.	WC + technická místnost	4,76
1.04.	Spíž	1,87
1.05.	Obývací pokoj + kuchyňský kout	32,63
1.06.	Terasa	8,90

VÝMĚRA POZEMKU

349 m²

POČET PODLAŽÍ

2 NP

ZASTAVĚNÁ PLOCHA OBJEKTU

70,40 m²

ČISTÁ PODLAHOVÁ PLOCHA *

114,03 m²

GARÁŽ

0 m²

TERASA

8,9 m²

* Podlahová plocha dle nařízení vlády č. 366/2013 Sb. představuje plochu všech podlaží objektu, měřenou k vnitřnímu líci obvodové stěny, včetně všech svislých konstrukcí uvnitř této plochy.

Společnost EMBALADOR s.r.o. si vyhrazuje právo změny.

Veškeré informace jsou pouze orientační.

SCHÉMA ZÁSTAVBY




Nová Chýně.cz


III. ETAPA VÝSTAVBY -
UL. PRAŽSKÁ A CENOMANSKÁ

POHLEDY


Pohled severozápadní

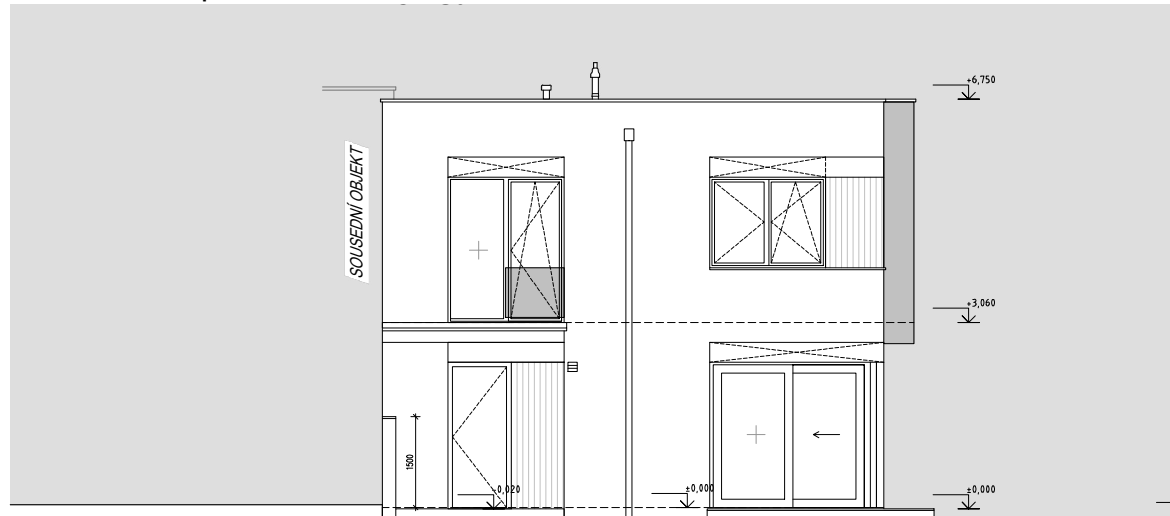

Pohled jihozápadní

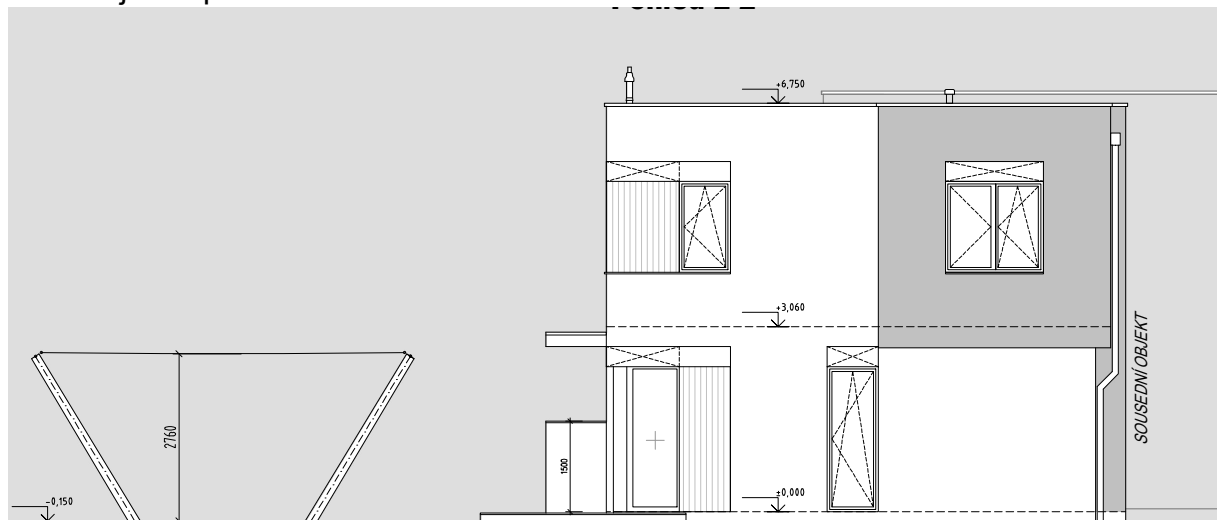

Pohled jihovýchodní

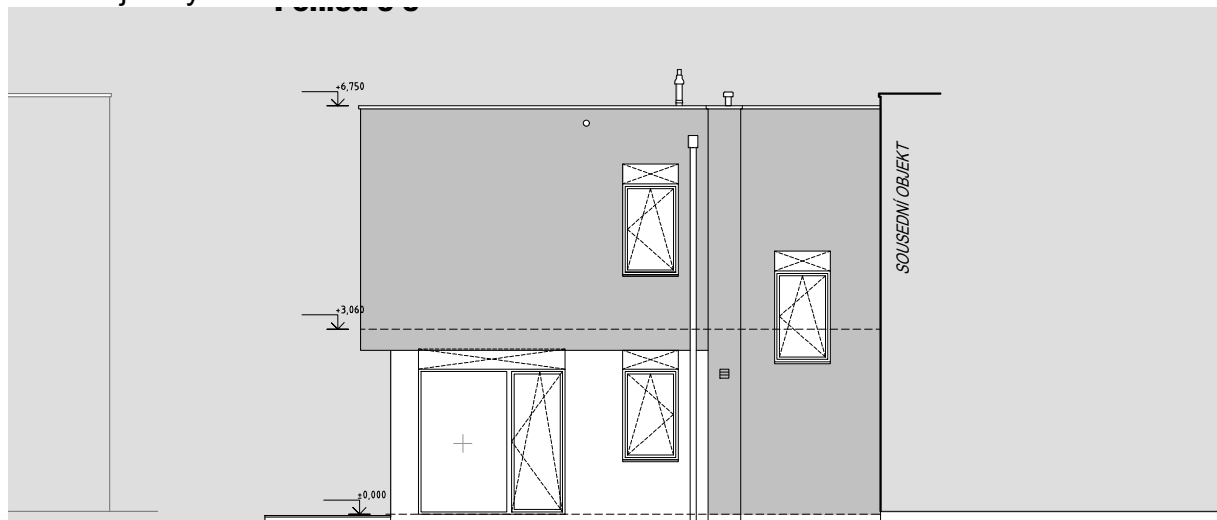


III. ETAPA VÝSTAVBY -
UL. PRAŽSKÁ A CENOMANSKÁ

M 1:125



UMÍSTĚNÍ NA POZEMKU

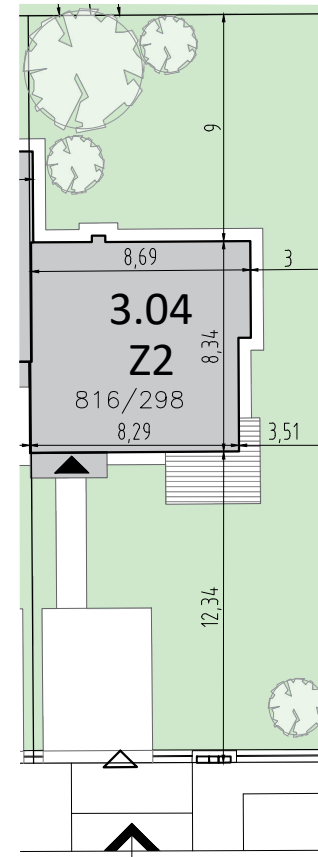

M 1:300

RODINNÝ DŮM 3.04

typ Z2

parc.č. 816/298

4+KK - 114,03 m² + TERASA

VÝMĚRA POZEMKU	349 m ²
POČET PODLAŽÍ	2 NP
ZASTAVĚNÁ PLOCHA OBJEKTU	70,40 m ²
ČISTÁ PODLAHOVÁ PLOCHA *	114,03 m ²
GARÁŽ	0 m ²
TERASA	8,9 m ²


* Podlahová plocha dle nařízení vlády č. 366/2013 Sb. představuje plochu všech podlaží objektu, měřenou k vnitřnímu líci obvodové stěny, včetně všech svislých konstrukcí uvnitř této plochy.

Společnost EMBALADOR s.r.o. si vyhrazuje právo změny.
Veškeré informace jsou pouze orientační.

SCHÉMA ZÁSTAVBY



PŮDORYS 2.NP

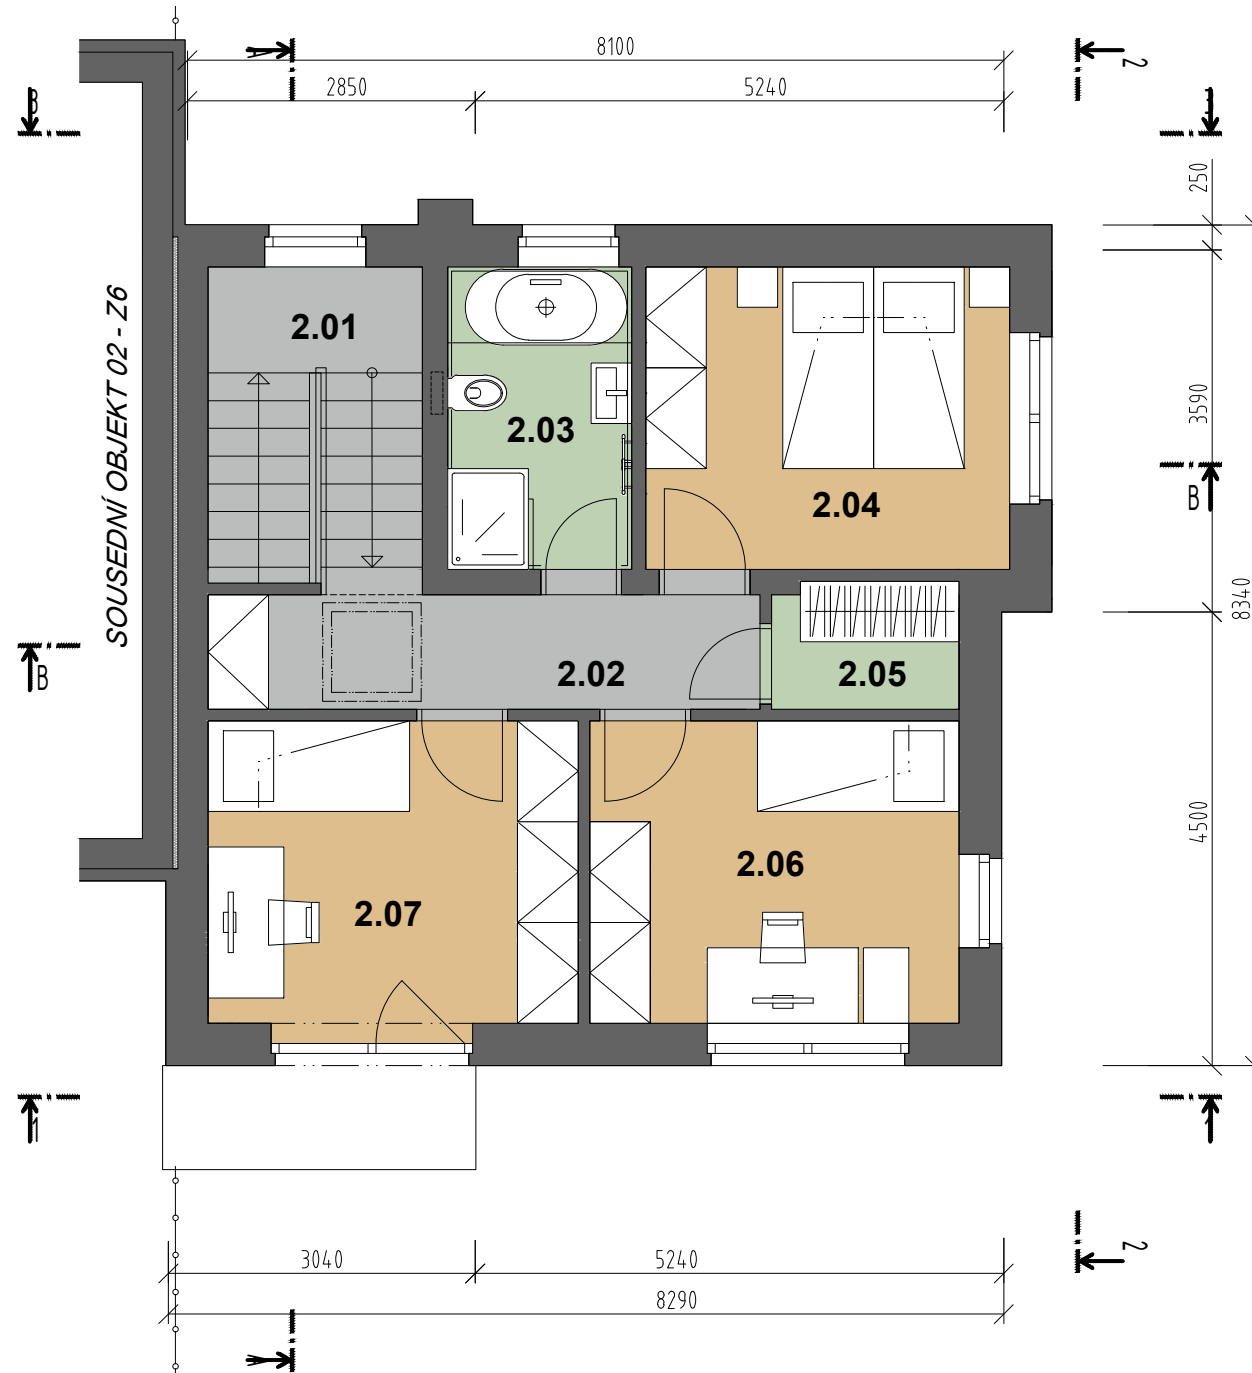

2.NP		
2.01	Schodiště	6,91
2.02	Chodba	6,21
2.03	Koupelna	5,47
2.04	Ložnice	10,83
2.05	Komora	2,32
2.06	Dětský pokoj	10,99
2.07	Dětský pokoj	11,41

RODINNÝ DŮM 3.04

typ Z2

parc.č. 816/298

4+KK - 114,03 m² + TERASA

VÝMĚRA POZEMKU 349 m²

POČET PODLAŽÍ 2 NP

ZASTAVĚNÁ PLOCHA OBJEKTU 70,40 m²

ČISTÁ PODLAHOVÁ PLOCHA * 114,03 m²

GARÁŽ 0 m²

TERASA 8,9 m²

* Podlahová plocha dle nařízení vlády č. 366/2013 Sb. představuje plochu všech podlaží objektu, měřenou k vnitřnímu líci obvodové stěny, včetně všech svislých konstrukcí uvnitř této plochy.


Společnost EMBALADOR s.r.o. si vyhrazuje právo změny.
Veškeré informace jsou pouze orientační.

SCHÉMA ZÁSTAVBY




ŘEZY


Řez A-A

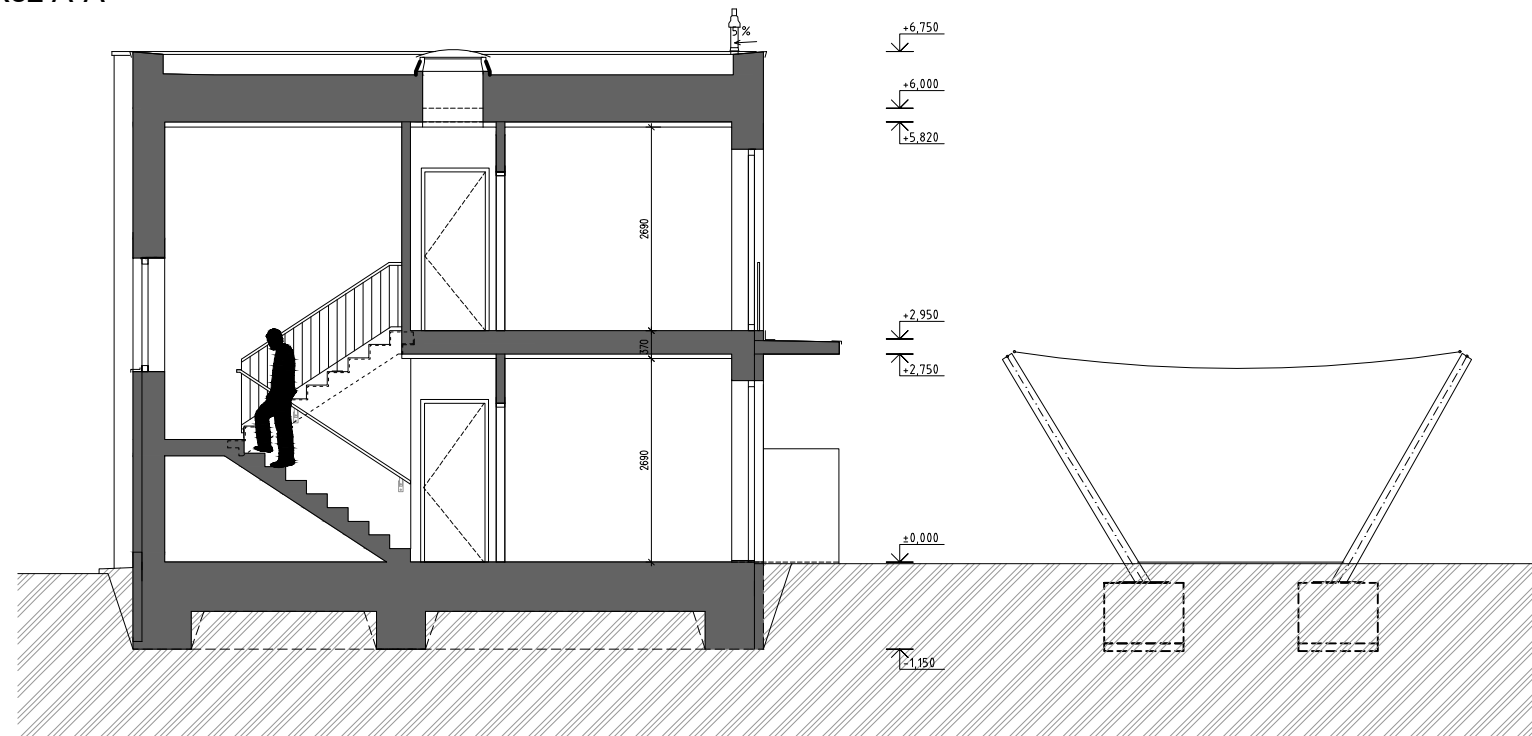

Řez B-B

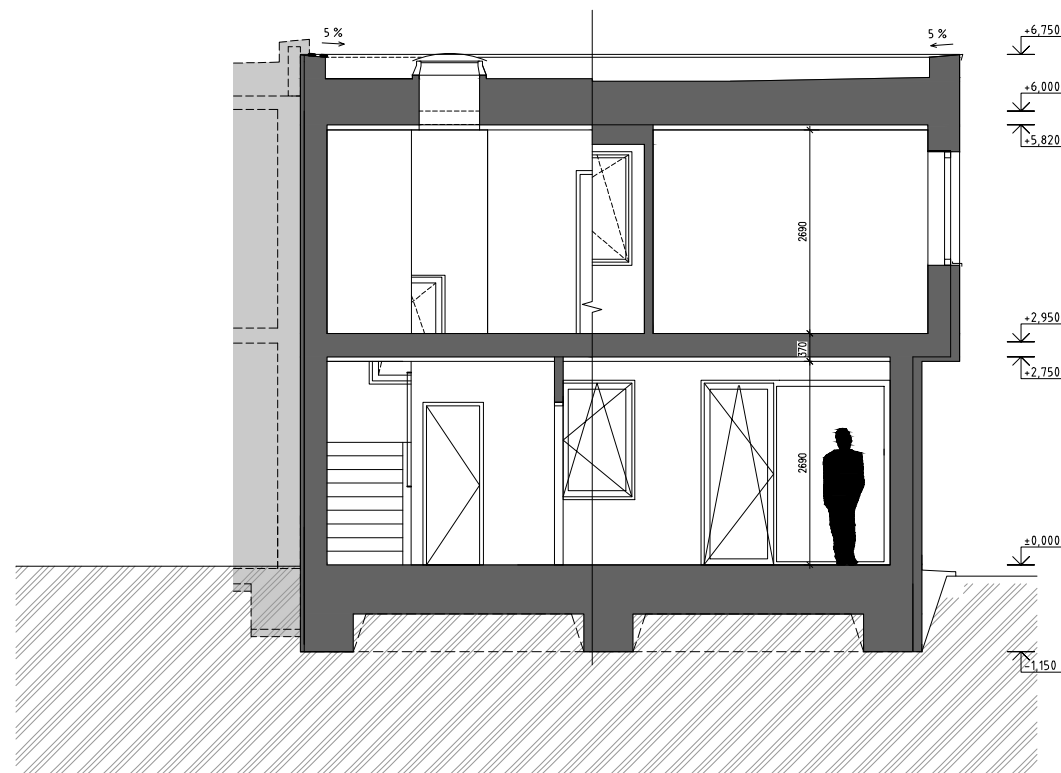

UMÍSTĚNÍ NA POZEMKU

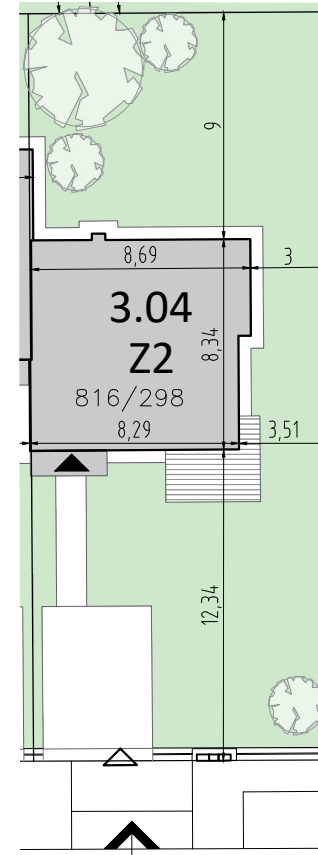

M 1:300

RODINNÝ DŮM 3.04

typ Z2

parc.č. 816/298

4+KK - 114,03 m² + TERASA

VÝMĚRA POZEMKU	349 m ²
POČET PODLAŽÍ	2 NP
ZASTAVĚNÁ PLOCHA OBJEKTU	70,40 m ²
ČISTÁ PODLAHOVÁ PLOCHA *	114,03 m ²
GARÁŽ	0 m ²
TERASA	8,9 m ²

* Podlahová plocha dle nařízení vlády č. 366/2013 Sb. představuje plochu všech podlaží objektu, měřenou k vnitřnímu líci obvodové stěny, včetně všech svislých konstrukcí uvnitř této plochy.

Společnost EMBALADOR s.r.o. si vyhrazuje právo změny.
Veškeré informace jsou pouze orientační.

SCHÉMA ZÁSTAVBY



III. ETAPA VÝSTAVBY -
UL. PRAŽSKÁ A CENOMANSKÁ

M 1:100

