


PŮDORYS 1.NP

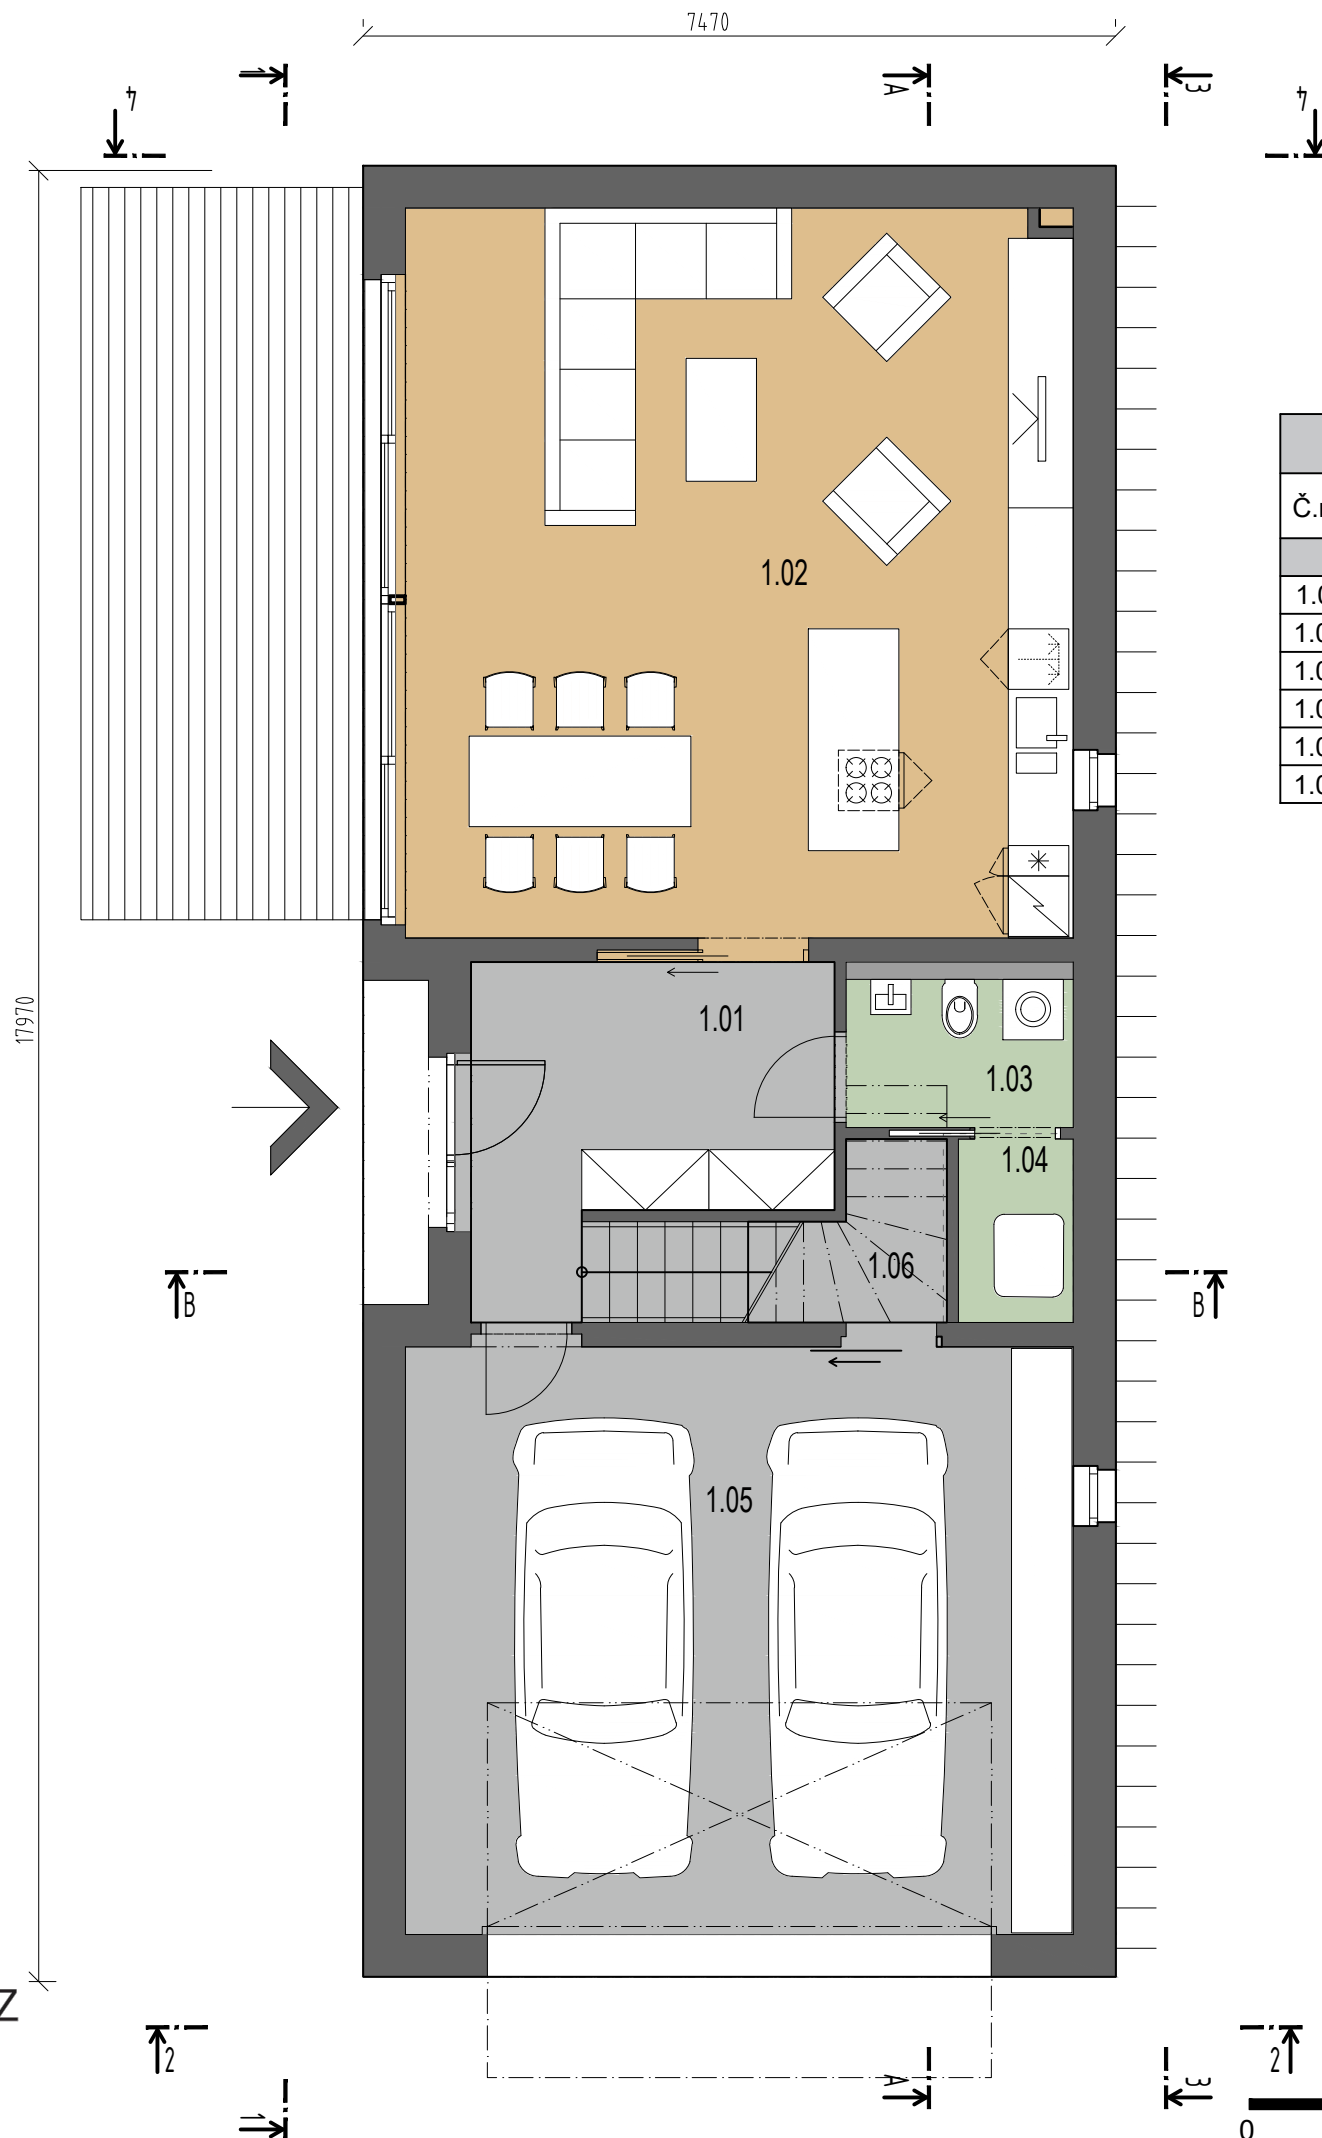

Tabulka místností U1		
Č.m.	Název místnosti	Plocha (m ²)
1.NP		
1.01	Vstupní hala	10,38
1.02	Obyvací pokoj +kk	48,09
1.03	Koupelna	3,31
1.04	Technická místnost	2,07
1.05	Garáž	38,21
1.06	Komora	2,26

RODINNÝ DŮM 3.20

typ U1

parc.č. 816/329


5+KK - 225,2 m² + TERASA

VÝMĚRA POZEMKU	393 m ²
POČET PODLAŽÍ	2 NP
ZASTAVĚNÁ PLOCHA OBJEKTU	134,1 m ²
ČISTÁ PODLAHOVÁ PLOCHA (vč. garáže) *	225,2 m ²
GARÁŽ	38,21 m ²
TERASA	22,13 m ²


* Podlahová plocha dle nařízení vlády č. 366/2013 Sb. představuje plochu všech podlaží objektu, měřenou k vnitřnímu líci obvodové konstrukce, včetně všech svislých konstrukcí uvnitř této plochy.

Společnost EMBALADOR s.r.o. si vyhrazuje právo změny.
Veškeré informace jsou pouze orientační.

SCHÉMA ZÁSTAVBY

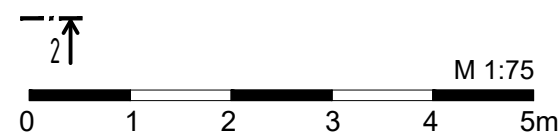


POHLEDY
Pohled 1-1

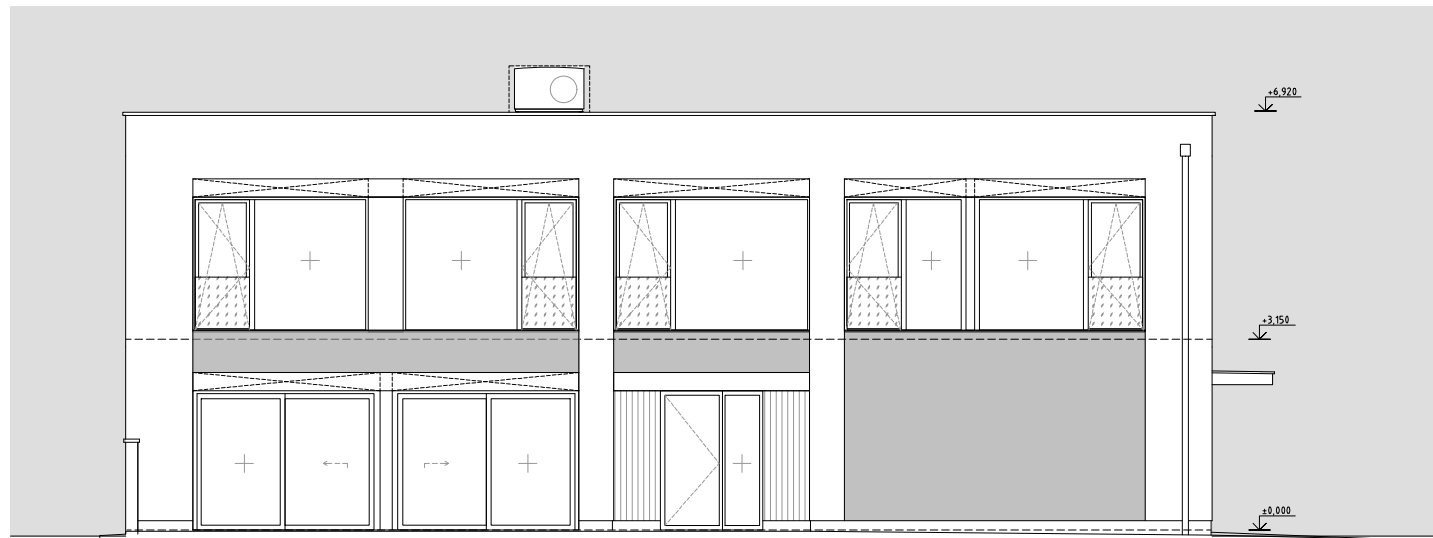


Pohled 2-2


Pohled 4-4

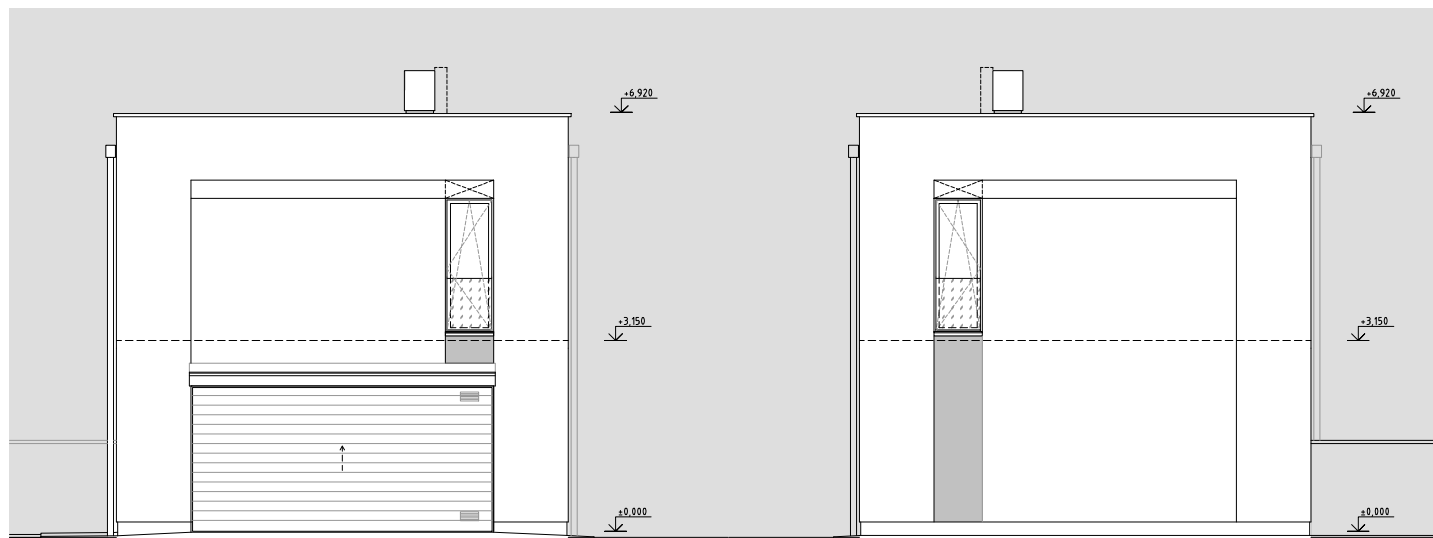

Pohled 3-3

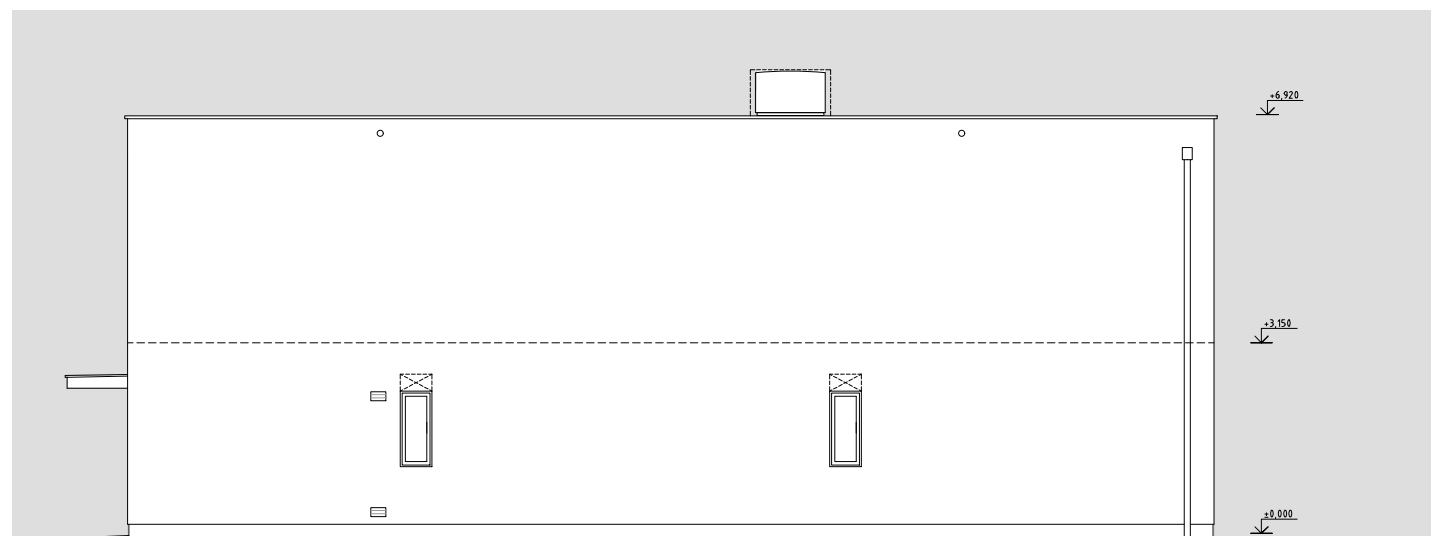

UMÍSTĚNÍ NA POZEMKU

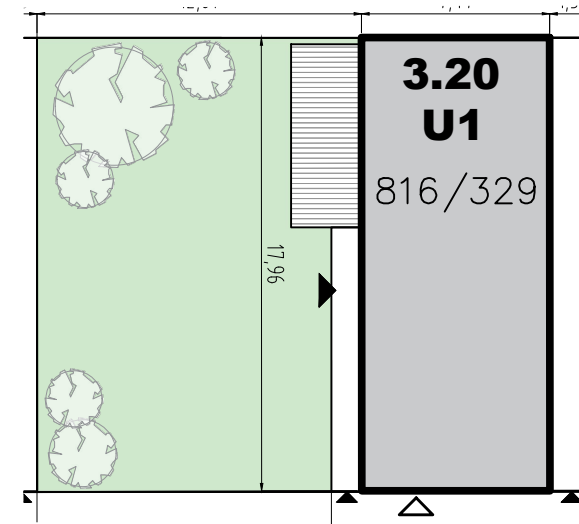

M 1:300

RODINNÝ DŮM **3.20**
typ U1

parc.č. 816/329


5+KK - 225,2 m² + TERASA

VÝMĚRA POZEMKU	393 m ²
POČET PODLAŽÍ	2 NP
ZASTAVĚNÁ PLOCHA OBJEKTU	134,1 m ²
ČISTÁ PODLAHOVÁ PLOCHA (vč. garáže) *	225,2 m ²
GARÁŽ	38,21 m ²
TERASA	22,13 m ²

* Podlahová plocha dle nařízení vlády č. 366/2013 Sb. představuje plochu všech podlaží objektu, měřenou k vnitřnímu líci obvodové konstrukce, včetně všech svislých konstrukcí uvnitř této plochy.

Společnost EMBALADOR s.r.o. si vyhrazuje právo změny.
Veškeré informace jsou pouze orientační.

 SCHÉMA ZÁSTAVBY

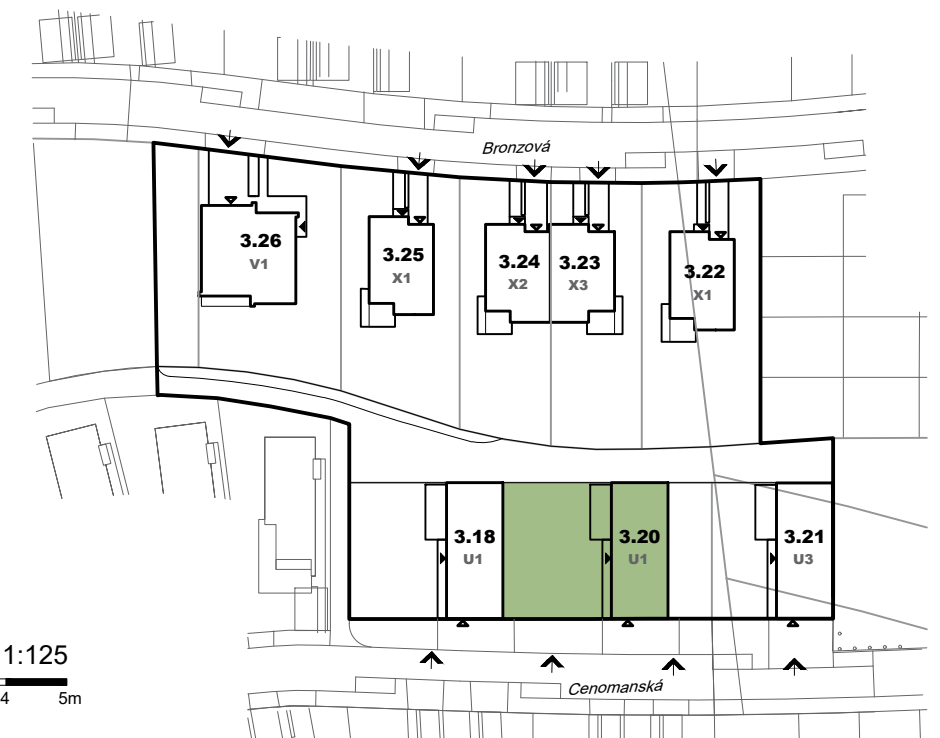


III. ETAPA VÝSTAVBY -
UL. PRAŽSKÁ A CENOMANSKÁ

M 1:125



PŮDORYS 2.NP

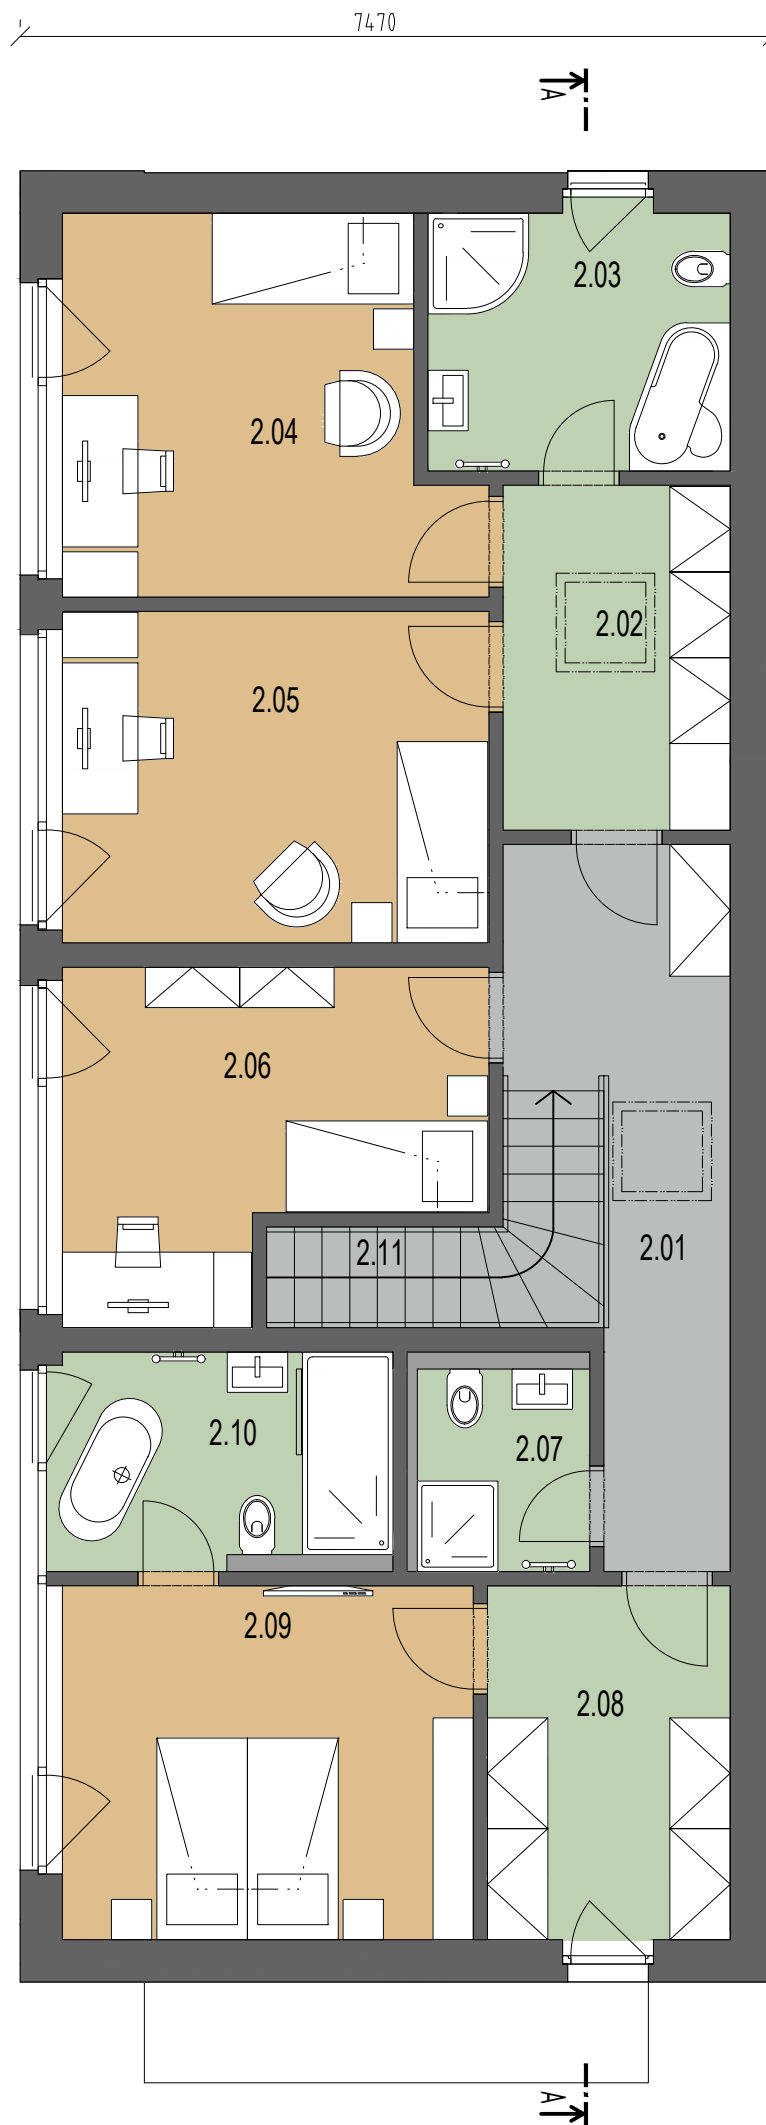

2.NP		
2.01	Chodba	11,50
2.02	Chodba/šatna	7,71
2.03	Koupelna	7,68
2.04	Dětský pokoj	14,58
2.05	Dětský pokoj	14,39
2.06	Dětský pokoj	12,98
2.07	Koupelna	3,44
2.08	Šatna	8,46
2.09	Ložnice	14,76
2.10	Koupelna	7,19
2.11	Schodiště	4,97

RODINNÝ DŮM 3.20

typ U1

parc.č. 816/329


5+KK - 225,2 m² + TERASA

VÝMĚRA POZEMKU	393 m ²
POČET PODLAŽÍ	2 NP
ZASTAVĚNÁ PLOCHA OBJEKTU	134,1 m ²
ČISTÁ PODLAHOVÁ PLOCHA (vč. garáže) *	225,2 m ²
GARÁŽ	38,21 m ²
TERASA	22,13 m ²

* Podlahová plocha dle nařízení vlády č. 366/2013 Sb. představuje plochu všech podlaží objektu, měřenou k vnitřnímu líci obvodové konstrukce, včetně všech svislých konstrukcí uvnitř této plochy.


Společnost EMBALADOR s.r.o. si vyhrazuje právo změny.
Veškeré informace jsou pouze orientační.

SCHÉMA ZÁSTAVBY


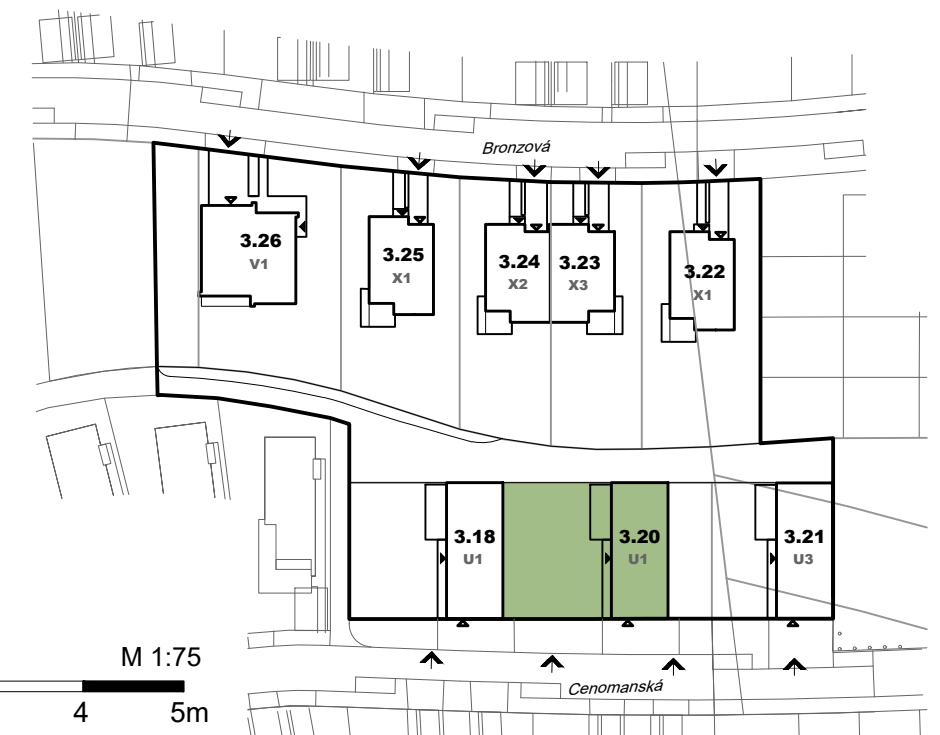


POHLEDY


Řez B-B

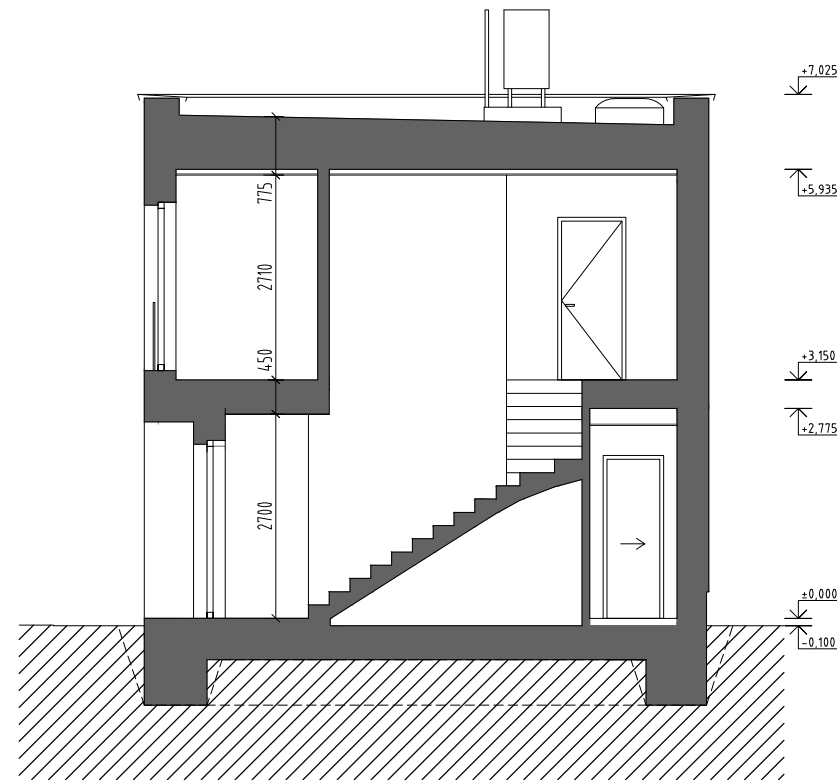

Řez A-A

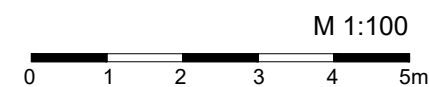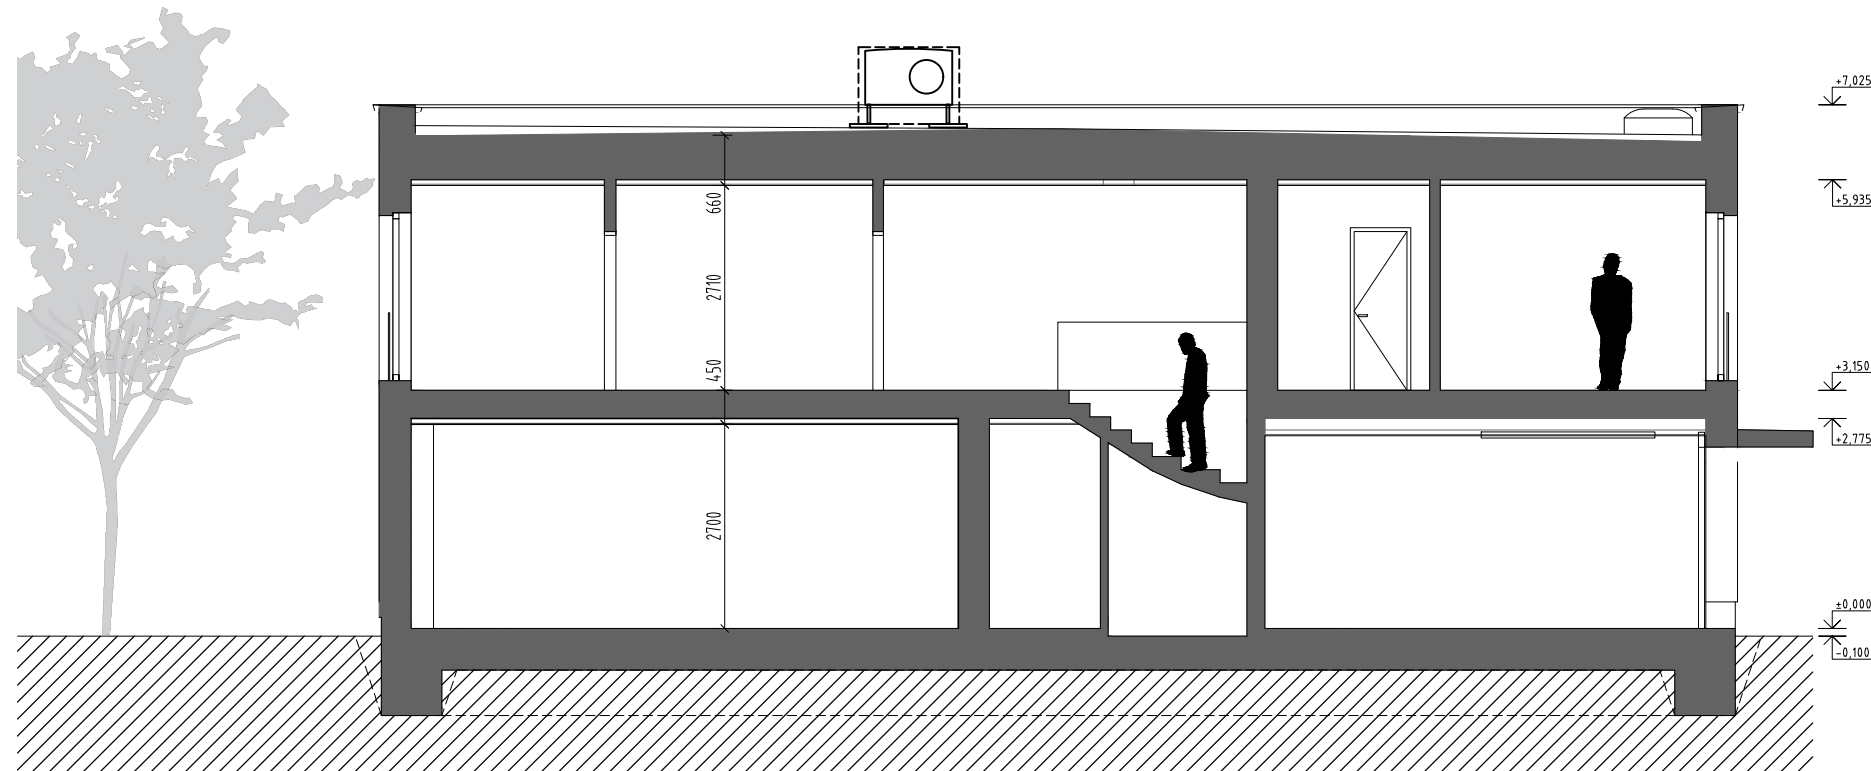

UMÍSTĚNÍ NA POZEMKU

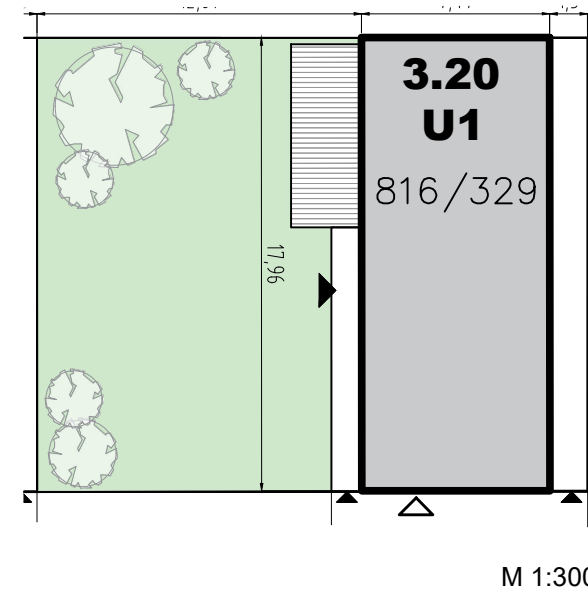

RODINNÝ DŮM 3.20

typ U1

parc.č. 816/329

5+KK - 225,2 m² + TERASA

VÝMĚRA POZEMKU	393 m ²
POČET PODLAŽÍ	2 NP
ZASTAVĚNÁ PLOCHA OBJEKTU	134,1 m ²
ČISTÁ PODLAHOVÁ PLOCHA (vč. garáže) *	225,2 m ²
GARÁŽ	38,21 m ²
TERASA	22,13 m ²

* Podlahová plocha dle nařízení vlády č. 366/2013 Sb. představuje plochu všech podlaží objektu, měřenou k vnitřnímu líci obvodové konstrukce, včetně všech svislých konstrukcí uvnitř této plochy.

Společnost EMBALADOR s.r.o. si vyhrazuje právo změny.
Veškeré informace jsou pouze orientační.

SCHÉMA ZÁSTAVBY



III. ETAPA VÝSTAVBY -
UL. PRAŽSKÁ A CENOMANSKÁ