


PŮDORYS 1.NP

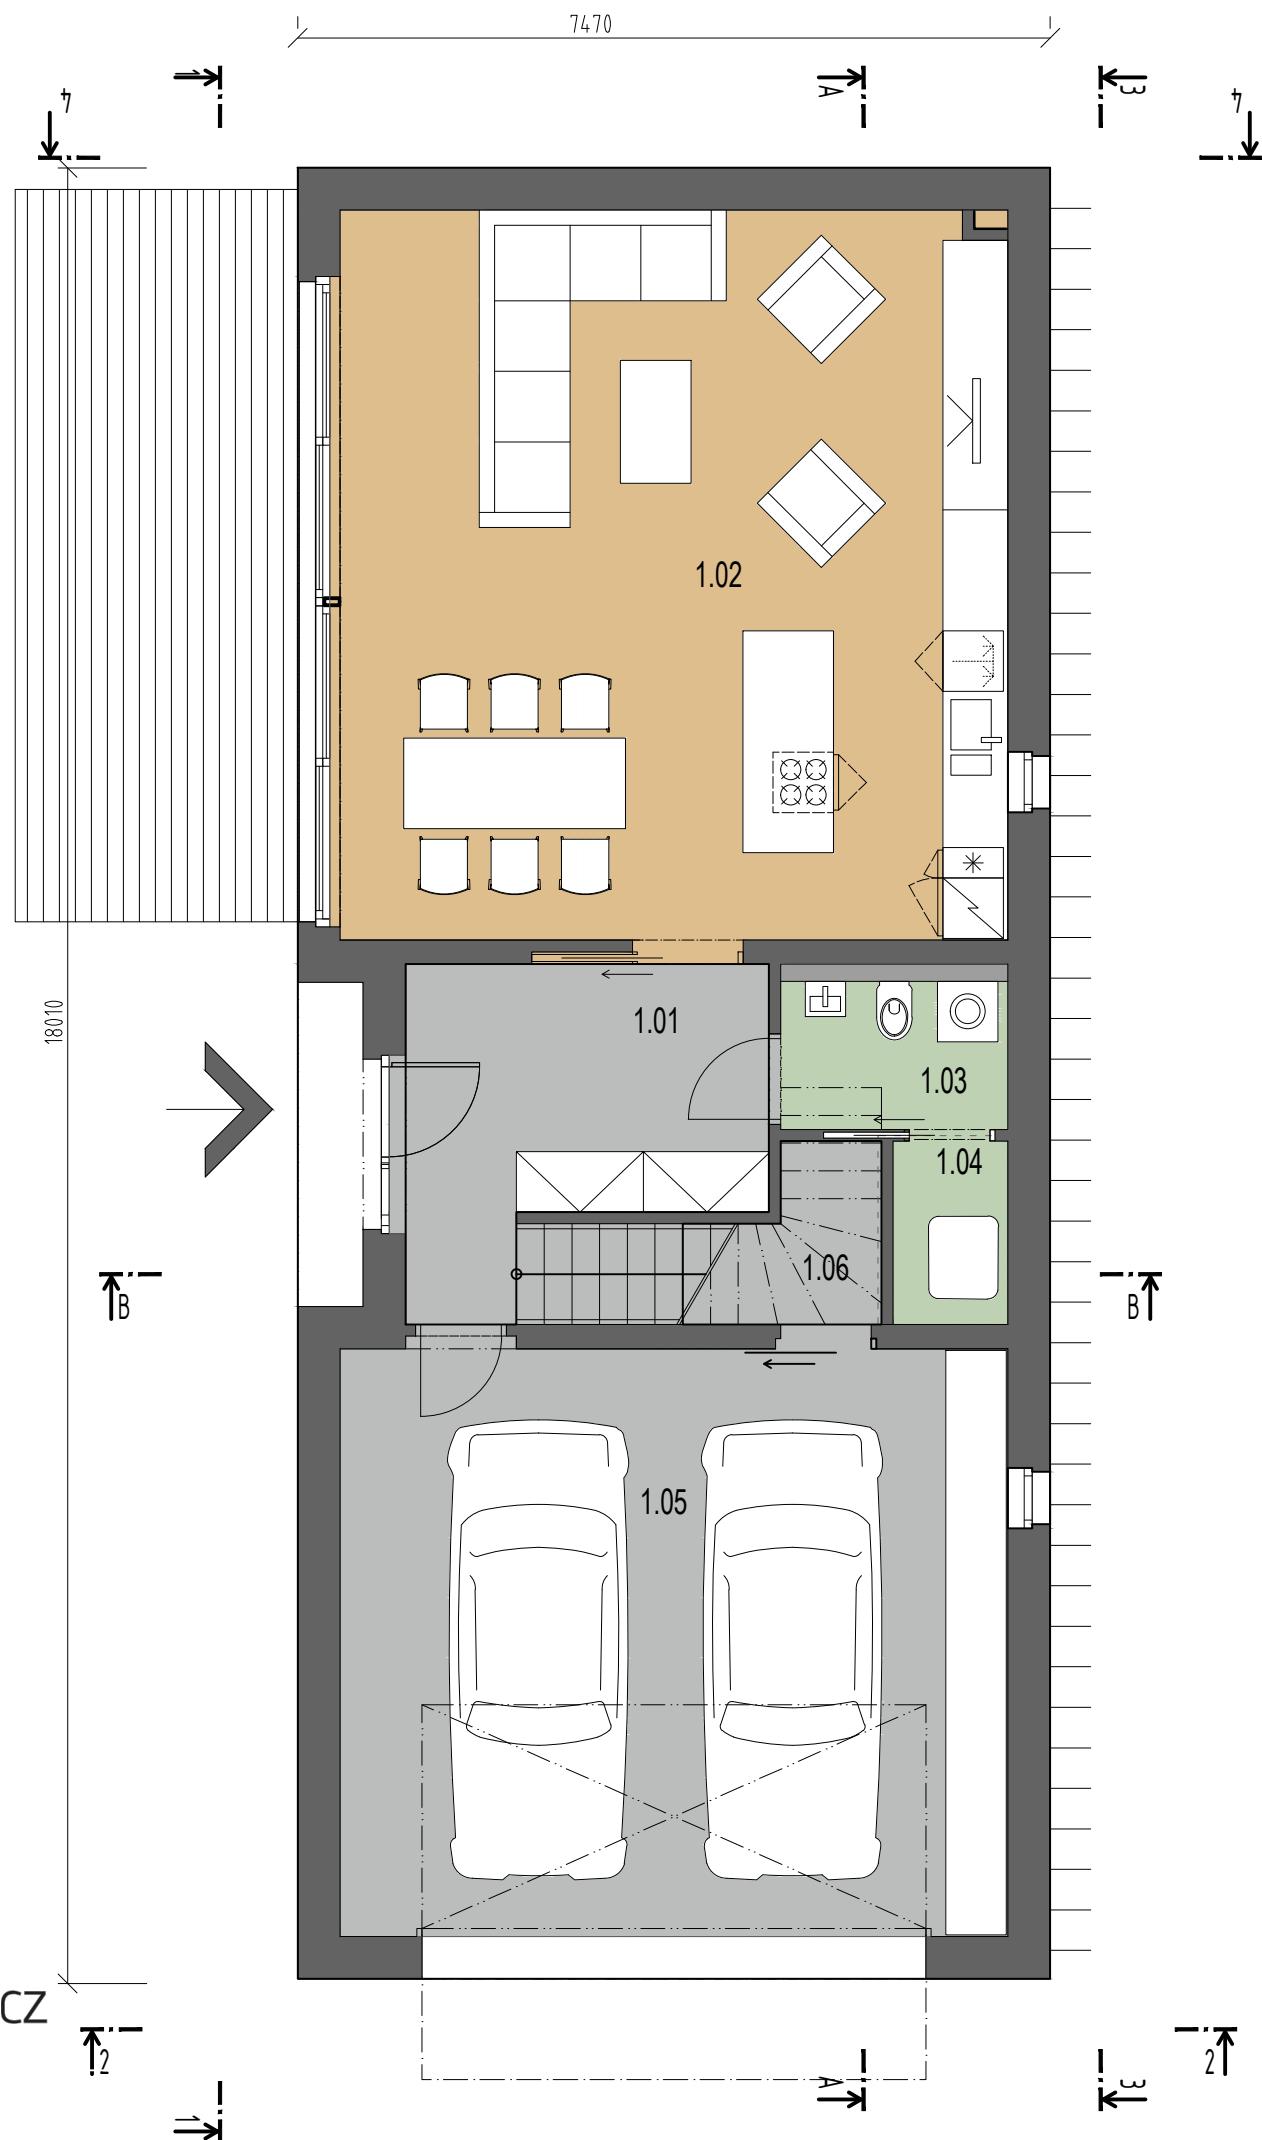

RODINNÝ DŮM 3.21

typ U3

p.č. 816/228, 816/244, 816/249, 816/250

5+KK - 225,2 m² + TERASA

Tabulka místností U3		
Č.m.	Název místnosti	Plocha (m ²)
1.NP		
1.01	Vstupní hala	14,99
1.02	Garáž	38,62
1.03	Koupelna	14,99
1.04	Technická místnost	2,12
1.05	Obývací pokoj + kk	48,47
1.06	Terasa	21,48

VÝMĚRA POZEMKU 366 m²

POČET PODLAŽÍ 2 NP

ZASTAVĚNÁ PLOCHA OBJEKTU 134,1 m²

ČISTÁ PODLAHOVÁ PLOCHA (vč. garáže) * 225,2 m²

GARÁŽ 38,21 m²

TERASA 22,13 m²

* Podlahová plocha dle nařízení vlády č. 366/2013 Sb. představuje plochu všech podlaží objektu, měřenou k vnitřnímu líci obvodové konstrukce, včetně všech svislých konstrukcí uvnitř této plochy.

Společnost EMBALADOR s.r.o. si vyhrazuje právo změny.

Veškeré informace jsou pouze orientační.


SCHÉMA ZÁSTAVBY



III. ETAPA VÝSTAVBY -
UL. PRAŽSKÁ A CENOMANSKÁ




POHLEDY
Pohled 1-1

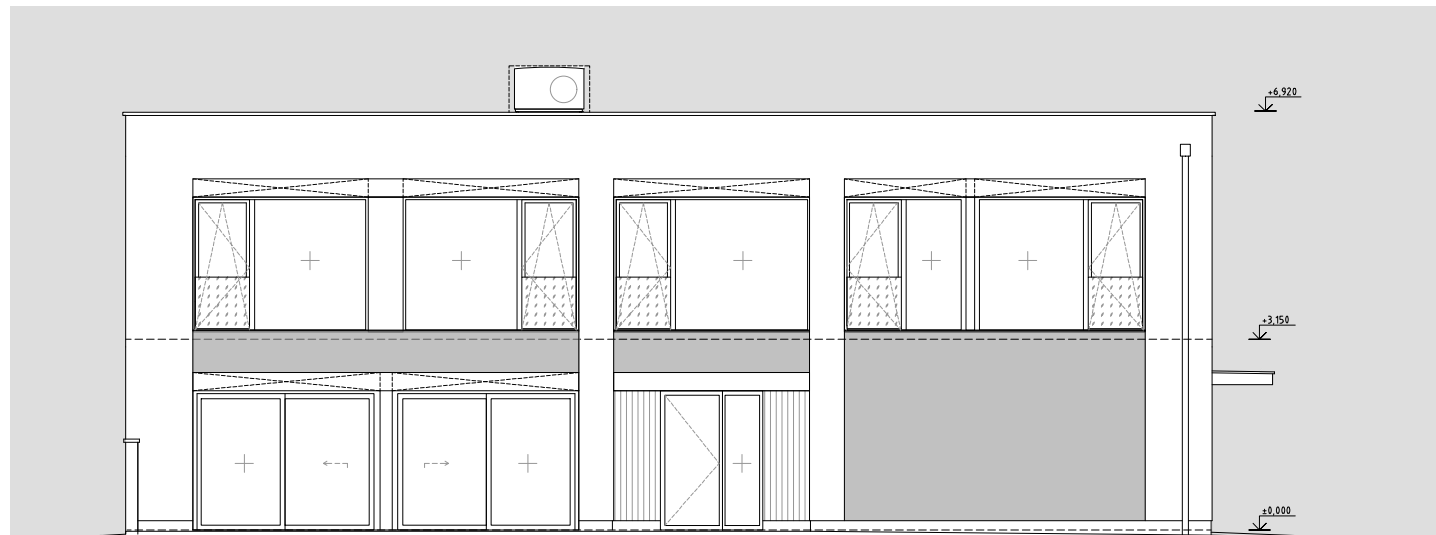


Pohled 2-2

Pohled 4-4

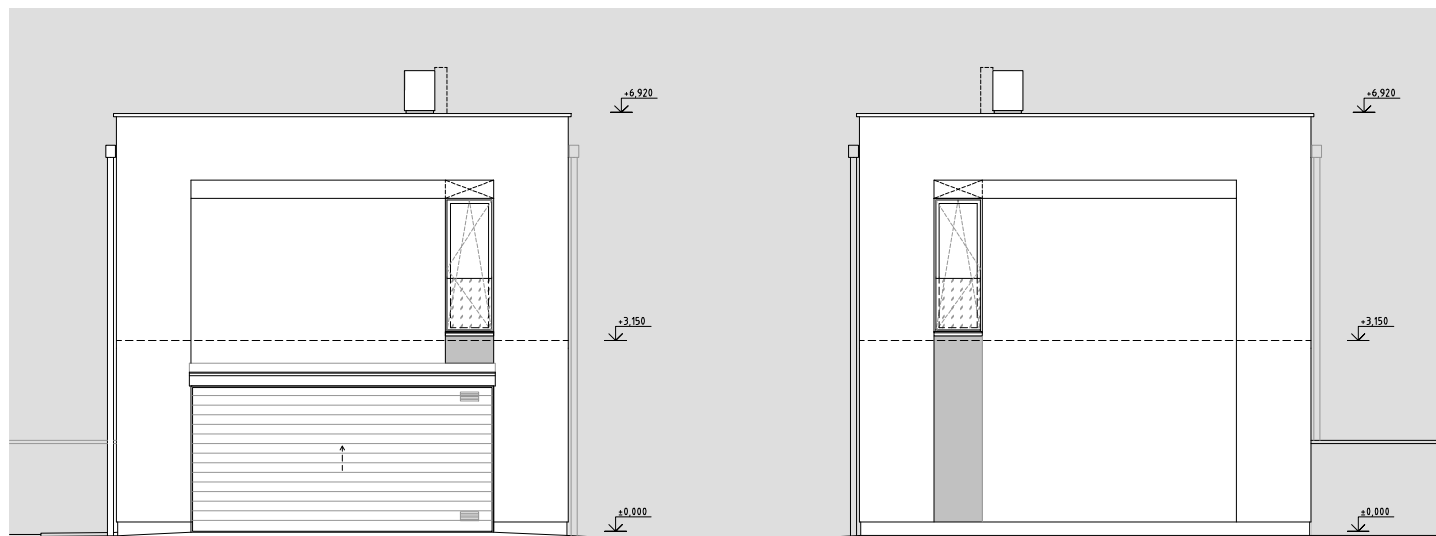


Pohled 3-3

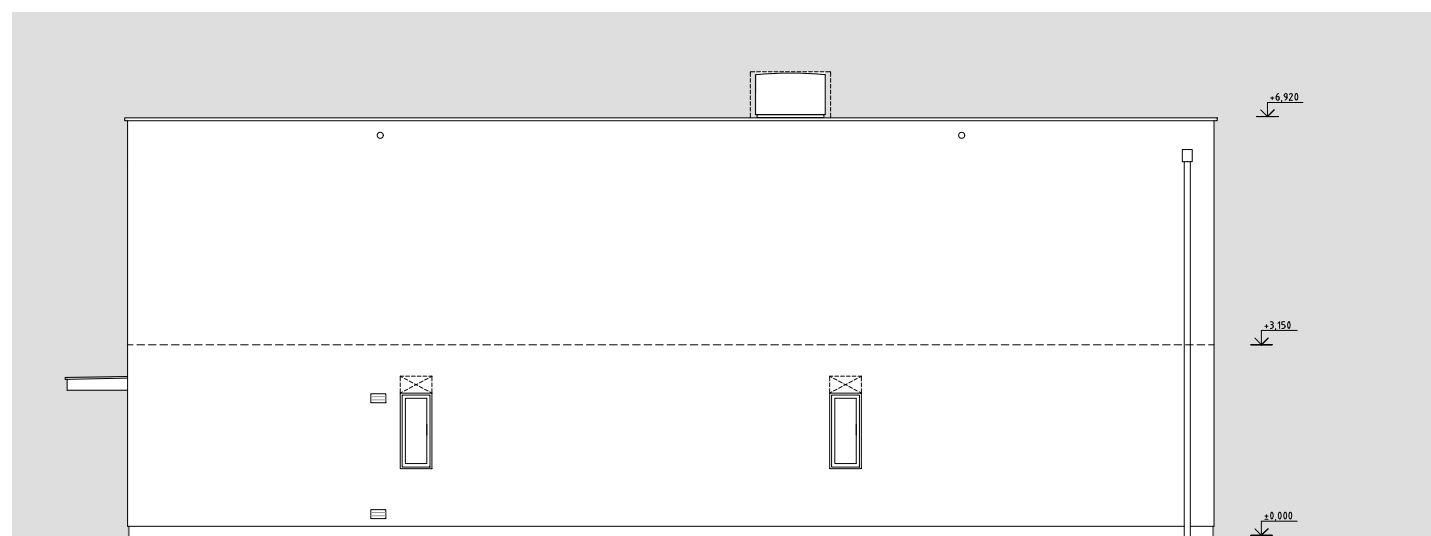

M 1:125

0 1 2 3 4 5m

UMÍSTĚNÍ NA POZEMKU

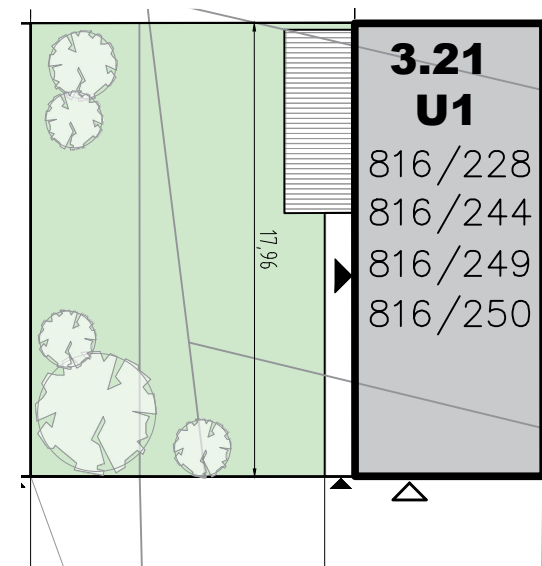

M 1:300

RODINNÝ DŮM **3.21**
typ U3

p.č. 816/228, 816/244, 816/249, 816/250

5+KK - 225,2 m² + TERASA

VÝMĚRA POZEMKU	366 m ²
POČET PODLAŽÍ	2 NP
ZASTAVĚNÁ PLOCHA OBJEKTU	134,1 m ²
ČISTÁ PODLAHOVÁ PLOCHA (vč. garáže) *	225,2 m ²
GARÁŽ	38,21 m ²
TERASA	22,13 m ²

* Podlahová plocha dle nařízení vlády č. 366/2013 Sb. představuje plochu všech podlaží objektu, měřenou k vnitřnímu líci obvodové konstrukce, včetně všech svislých konstrukcí uvnitř této plochy.


Společnost EMBALADOR s.r.o. si vyhrazuje právo změny.
Veškeré informace jsou pouze orientační.

 SCHÉMA ZÁSTAVBY



III. ETAPA VÝSTAVBY -
UL. PRAŽSKÁ A CENOMANSKÁ

PŮDORYS 2.NP

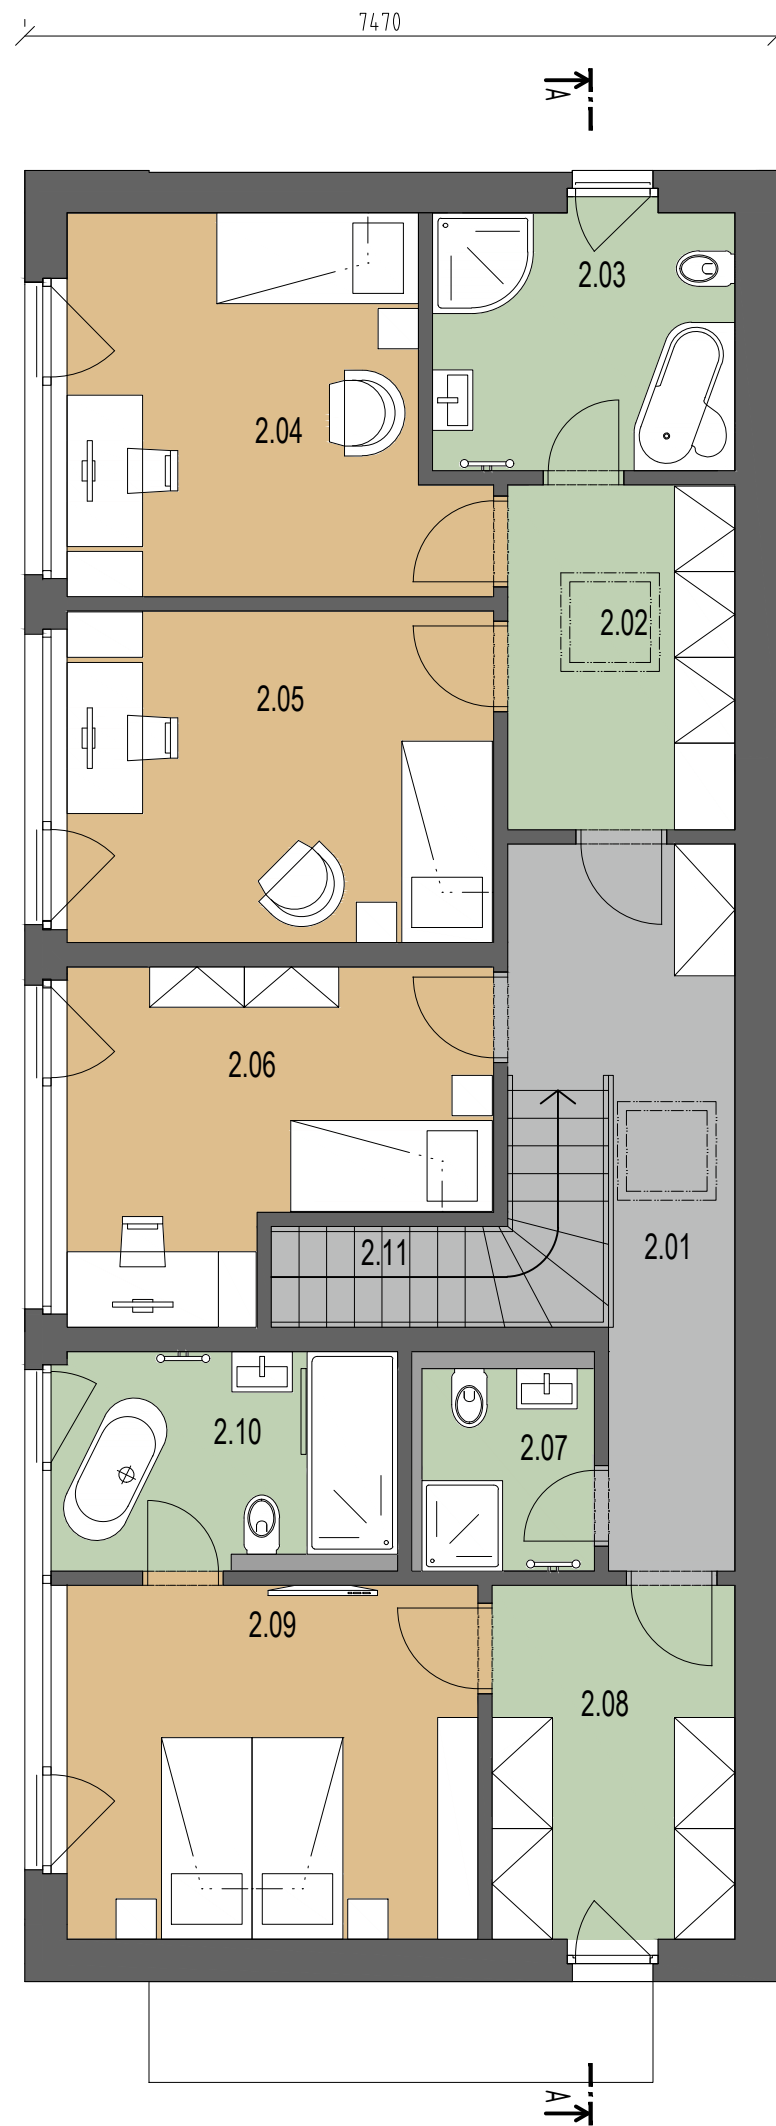

2.NP		
2.01	Chodba	11,50
2.02	Chodba/šatna	7,71
2.03	Koupelna	7,68
2.04	Dětský pokoj	14,58
2.05	Dětský pokoj	14,39
2.06	Dětský pokoj	12,98
2.07	Koupelna	3,44
2.08	Šatna	8,46
2.09	Ložnice	14,76
2.10	Koupelna	7,19
2.11	Schodiště	4,97

RODINNÝ DŮM 3.21

typ U3

p.č. 816/228, 816/244, 816/249, 816/250

5+KK - 225,2 m² + TERASA

VÝMĚRA POZEMKU 366 m²

POČET PODLAŽÍ 2 NP

ZASTAVĚNÁ PLOCHA OBJEKTU 134,1 m²

ČISTÁ PODLAHOVÁ PLOCHA (vč. garáže) * 225,2 m²



GARÁŽ 38,21 m²

TERASA 22,13 m²

* Podlahová plocha dle nařízení vlády č. 366/2013 Sb. představuje plochu všech podlaží objektu, měřenou k vnitřnímu líci obvodové konstrukce, včetně všech svislých konstrukcí uvnitř této plochy.


Společnost EMBALADOR s.r.o. si vyhrazuje právo změny.
Veškeré informace jsou pouze orientační.

SCHÉMA ZÁSTAVBY

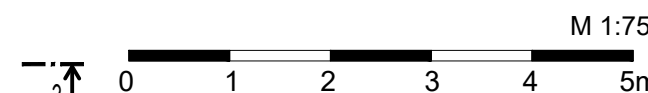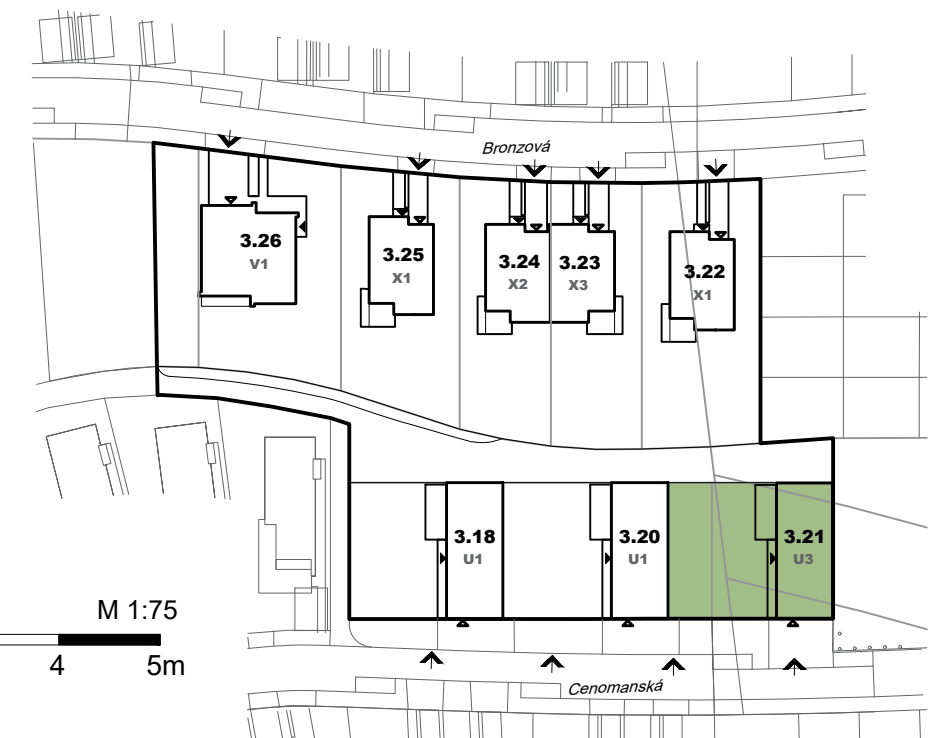


POHLEDY


Řez B-B

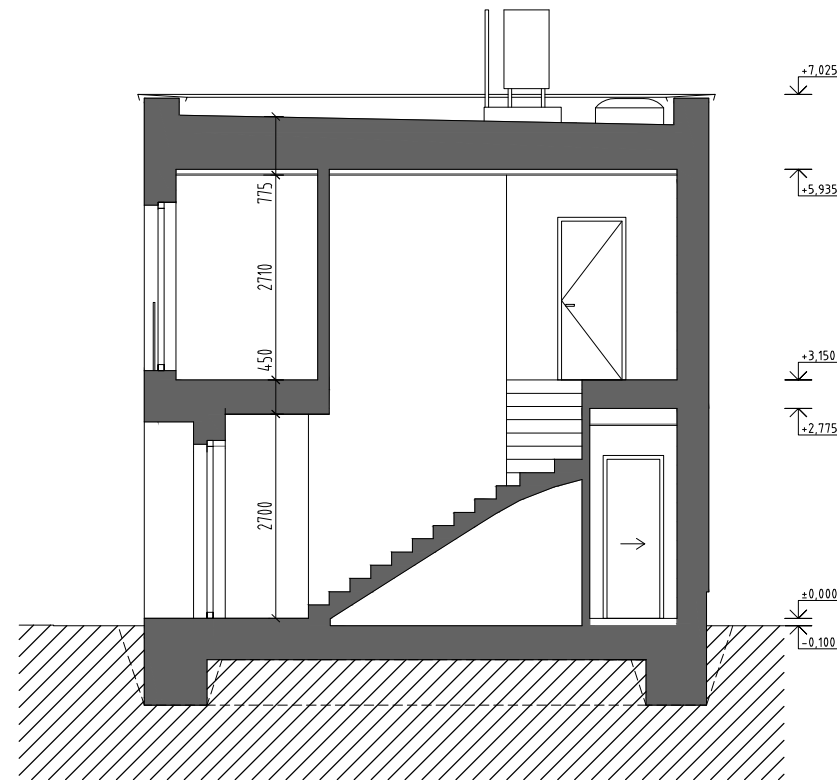

Řez A-A

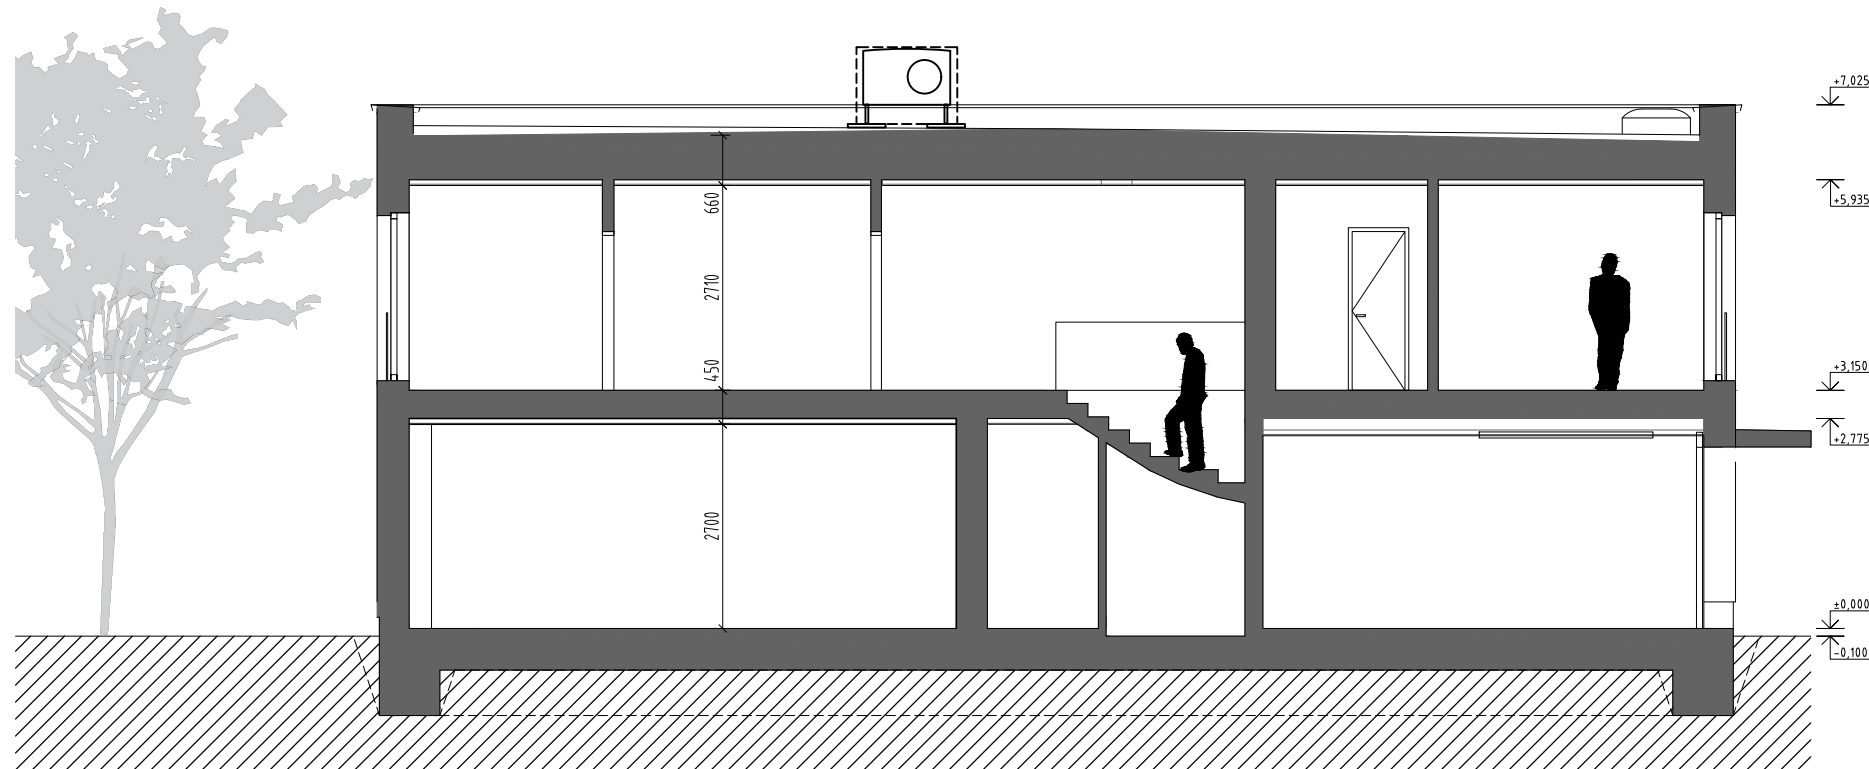

UMÍSTĚNÍ NA POZEMKU

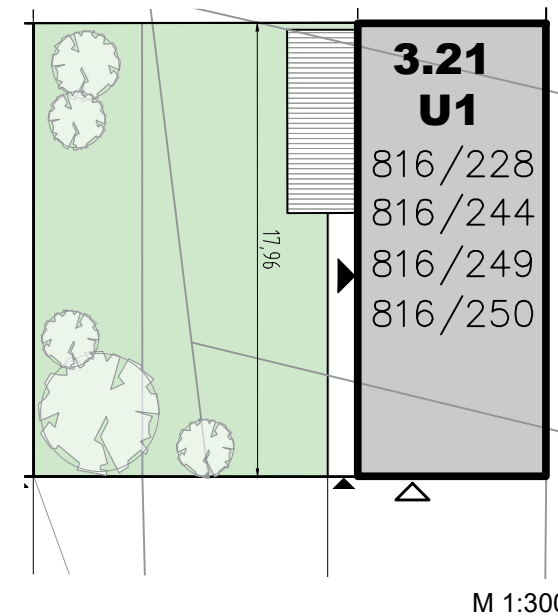

RODINNÝ DŮM 3.21

typ U3

p.č. 816/228, 816/244, 816/249, 816/250

5+KK - 225,2 m² + TERASA

VÝMĚRA POZEMKU	366 m ²
POČET PODLAŽÍ	2 NP
ZASTAVĚNÁ PLOCHA OBJEKTU	134,1 m ²
ČISTÁ PODLAHOVÁ PLOCHA (vč. garáže) *	225,2 m ²
GARÁŽ	38,21 m ²
TERASA	22,13 m ²

* Podlahová plocha dle nařízení vlády č. 366/2013 Sb. představuje plochu všech podlaží objektu, měřenou k vnitřnímu líci obvodové konstrukce, včetně všech svislých konstrukcí uvnitř této plochy.

Společnost EMBALADOR s.r.o. si vyhrazuje právo změny.
Veškeré informace jsou pouze orientační.

SCHÉMA ZÁSTAVBY



III. ETAPA VÝSTAVBY -
UL. PRAŽSKÁ A CENOMANSKÁ

M 1:100

