


NOVÁ CHÝNĚ ETAPA 1

ADRESA	CHÝNĚ U PRAHY
INVESTOR	EMBALADOR s.r.o.
GENERÁLNÍ PROJEKTANT	TRANSPARENT studio s.r.o.
STUPEŇ	KATALOGOVÉ LISTY
OBJEKT	B.1
NÁZEV VÝKRESU	PÚDORYS 1.NP
MĚŘITKO	1:50
FORMÁT	A3
ČÍSLO VÝKRESU	01

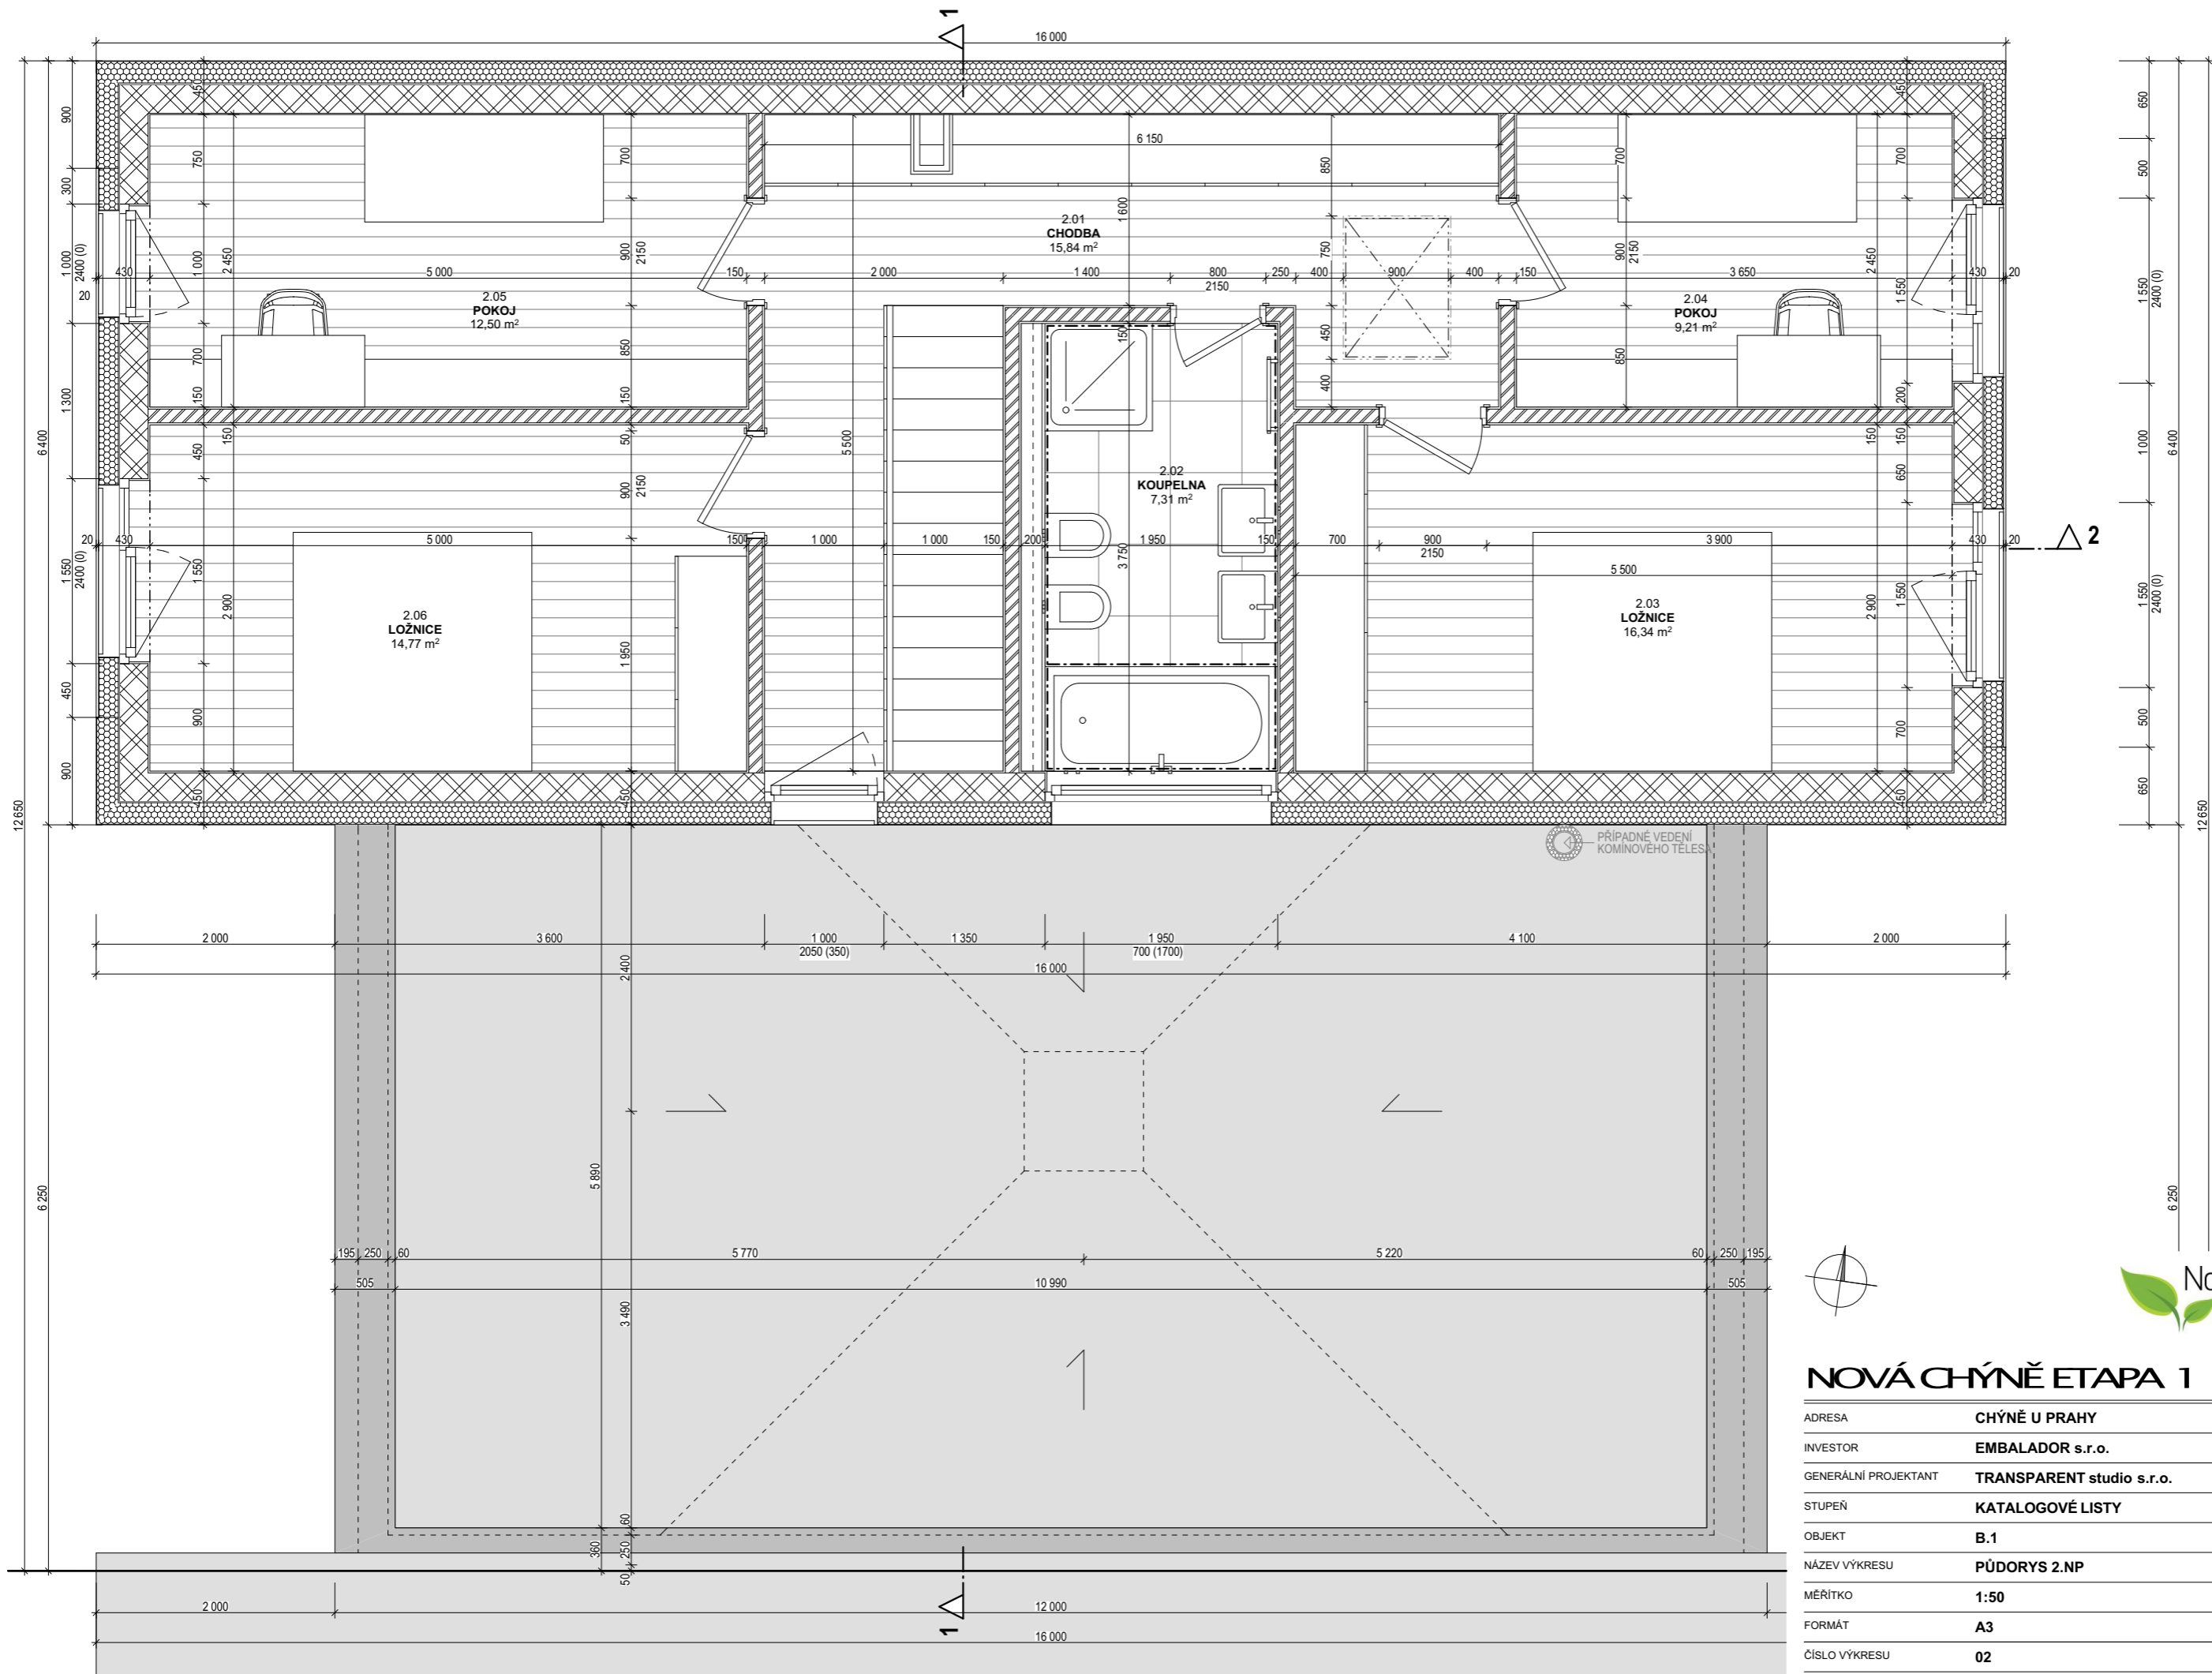

NOVÁ CHÝNĚ ETAPA 1

ADRESA	CHÝNĚ U PRAHY
INVESTOR	EMBALADOR s.r.o.
GENERÁLNÍ PROJEKTANT	TRANSPARENT studio s.r.o.
STUPEŇ	KATALOGOVÉ LISTY
OBJEKT	B.1
NÁZEV VÝKRESU	PŮDORYS 2.NP
MĚŘITKO	1:50
FORMÁT	A3
ČÍSLO VÝKRESU	02

B.1 / TABULKA MÍSTNOSTÍ 1.NP						
Č.M.	MÍSTNOST	PLOCHA	VÝŠKA	PODLAHA	STĚNY	STROP
1.01	VSTUPNÍ HALA	9,44	2 750	DP	SO	SDK-W
1.02	WC	1,75	2 750	KD	KO	SDK-G
1.03	OBYTNÁ KUCHYŇ	22,90	2 750	DP	SO	SDK-W
1.04	OBÝVACÍ POKOJ	30,73	2 750	DP	SO	SDK-W
1.05	CHODBA	3,45	2 750	DP	SO	SDK-W
1.06	PRACOVNA	10,68	2 750	DP	SO	SDK-W
1.07	LOŽNICE	16,22	2 750	DP	SO	SDK-W
1.08	ŠATNA	3,56	2 750	DP	SO	SDK-W
1.09	KOUPELNA	4,97	2 600	KD	KO	SDK-G
1.10	KOMORA	2,05	2 600	KD	SO	SDK-W
1.11	SCHODIŠTĚ	4,17	-	DP	SO	SDK-W
1.12	GARÁŽ	32,52	2 785	ES	SO	SO
1.13	SKLAD	1,84	2 785	ES	SO	SO
		144,28 m²				

B.1 / TABULKA MÍSTNOSTÍ 2.NP						
Č.M.	MÍSTNOST	PLOCHA	VÝŠKA	PODLAHA	STĚNY	STROP
2.01	CHODBA	15,84	2 600	DP	SO	SDK-W
2.02	KOUPELNA	7,31	2 600	KD	KO	SDK-G
2.03	LOŽNICE	16,34	2 600	DP	SO	SDK-W
2.04	POKOJ	9,21	2 600	DP	SO	SDK-W
2.05	POKOJ	12,50	2 600	DP	SO	SDK-W
2.06	LOŽNICE	14,77	2 600	DP	SO	SDK-W
		75,97 m²				

PODLAHOVÁ PLOCHA 1.NP: 151,0 m²

PODLAHOVÁ PLOCHA 2.NP: 79,2 m²


CELKOVÁ PODLAHOVÁ PLOCHA: 230,2 m²

POZN.: podlahová plocha je vykázána dle § 3 odst. 1 nařízení vlády č. 366/2013 Sb.




NOVÁ CHÝNĚ ETAPA 1

ADRESA	CHÝNĚ U PRAHY
INVESTOR	EMBALADOR s.r.o.
GENERÁLNÍ PROJEKTANT	TRANSPARENT studio s.r.o.
STUPEŇ	KATALOGOVÉ LISTY
OBJEKT	B.1
NÁZEV VÝKRESU	TABULKA MÍSTNOSTÍ
MĚŘITKO	1:1
FORMÁT	A3
ČÍSLO VÝKRESU	03

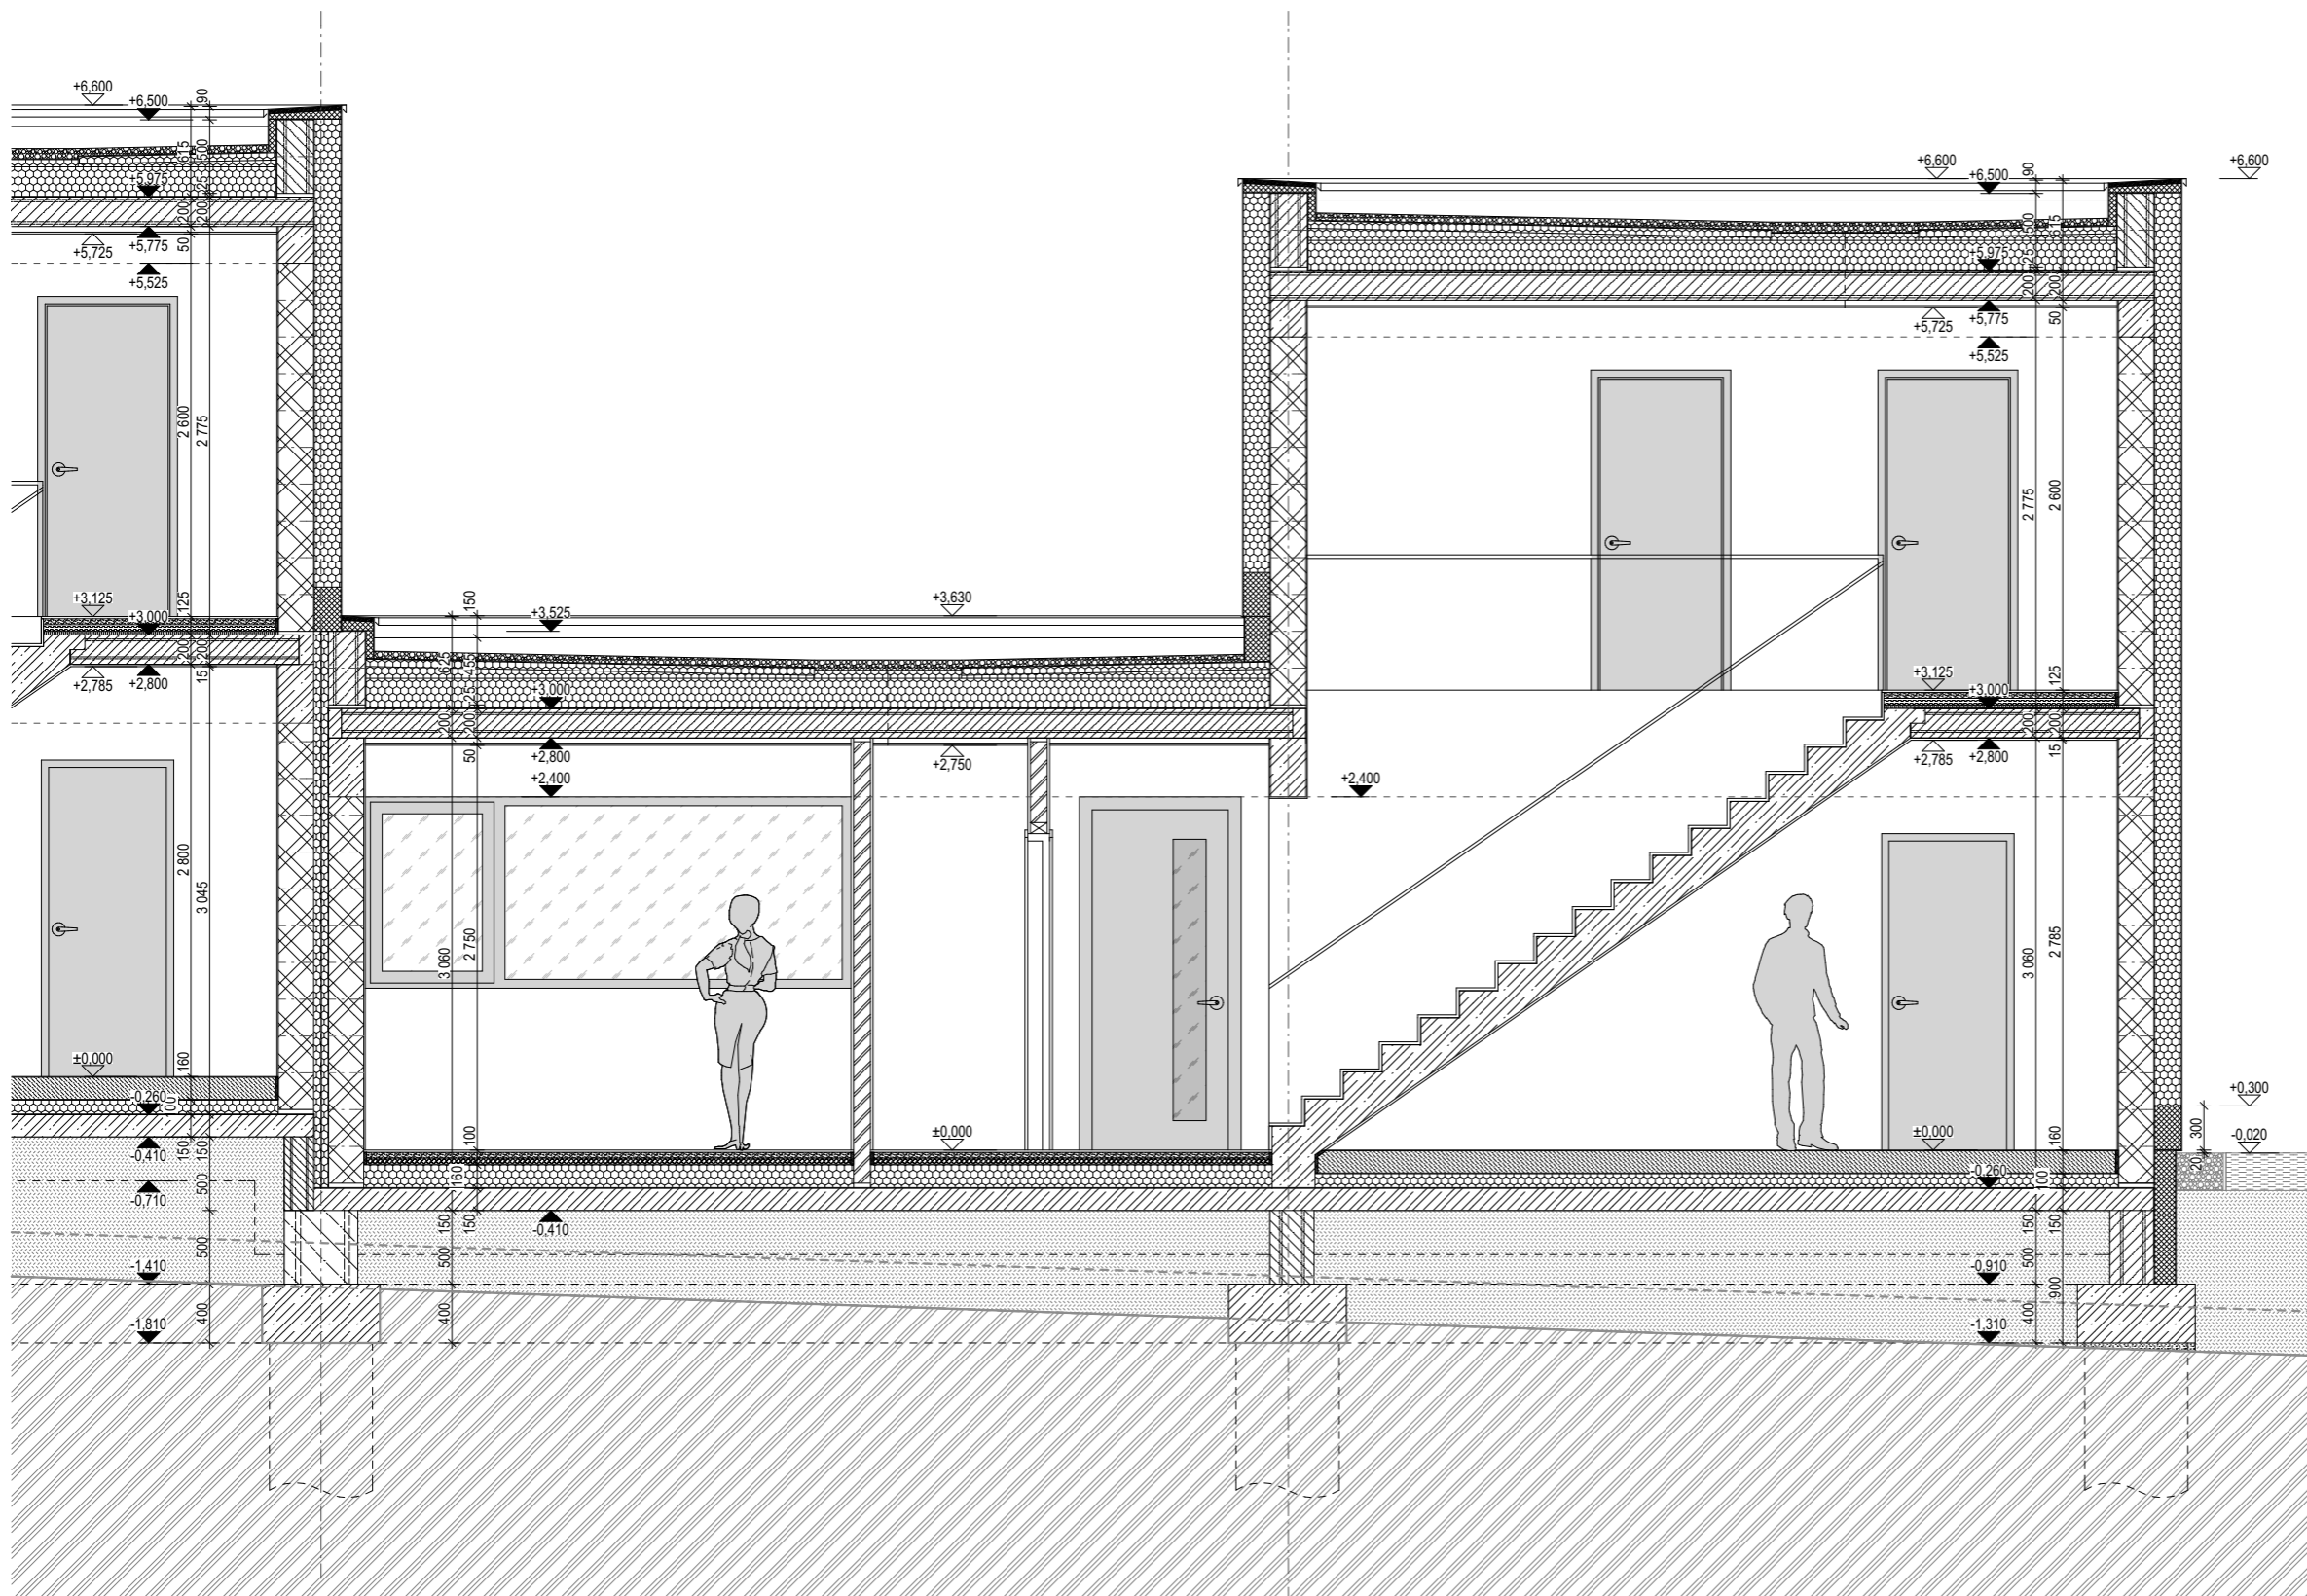

NOVÁ CHÝNĚ ETAPA 1

ADRESA	CHÝNĚ U PRAHY
INVESTOR	EMBALADOR s.r.o.
GENERÁLNÍ PROJEKTANT	TRANSPARENT studio s.r.o.
STUPEŇ	KATALOGOVÉ LISTY
OBJEKT	B.1
NÁZEV VÝKRESU	ŘEZ PŘÍČNÝ
MĚŘITKO	1:50
FORMÁT	A3
ČÍSLO VÝKRESU	04

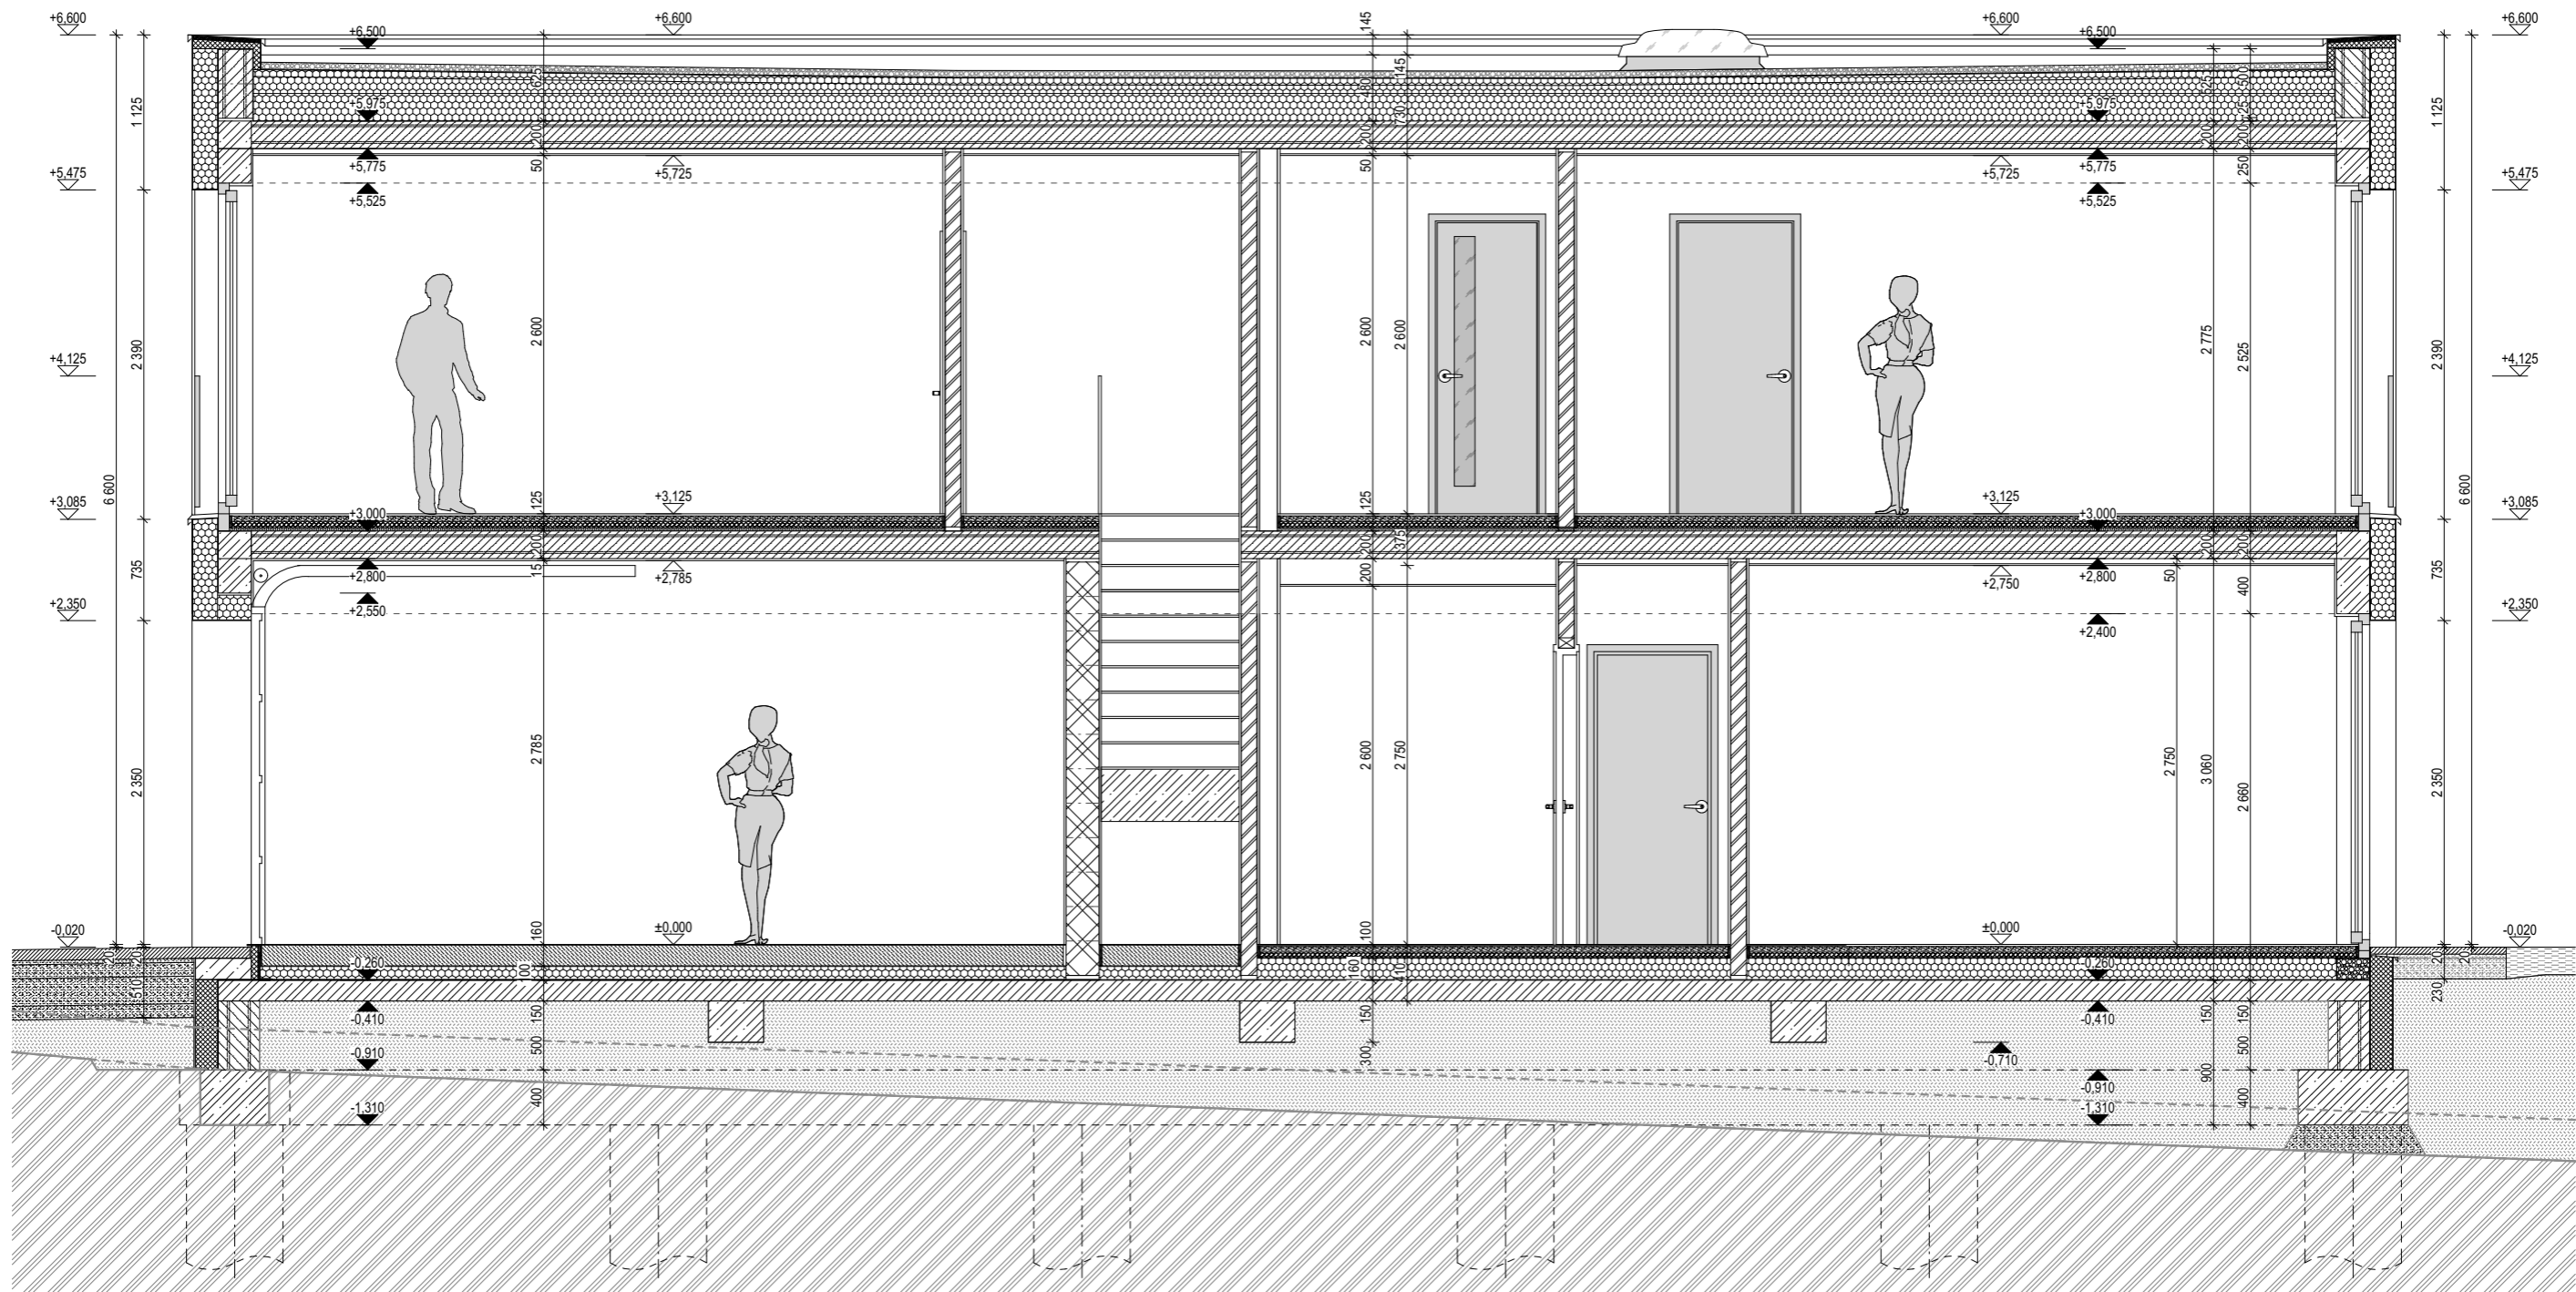


NOVÁ CHÝNĚ ETAPA 1

ADRESA	CHÝNĚ U PRAHY
INVESTOR	EMBALADOR s.r.o.
GENERÁLNÍ PROJEKTANT	TRANSPARENT studio s.r.o.
STUPEŇ	KATALOGOVÉ LISTY
OBJEKT	B.1
NÁZEV VÝKRESU	ŘEZ PODÉLNÝ
MĚŘITKO	1:50
FORMÁT	A3
ČÍSLO VÝKRESU	05



NOVÁ CHÝNĚ ETAPA 1

ADRESA	CHÝNĚ U PRAHY
INVESTOR	EMBALADOR s.r.o.
GENERÁLNÍ PROJEKTANT	TRANSPARENT studio s.r.o.
STUPEŇ	KATALOGOVÉ LISTY
OBJEKT	B.1
NÁZEV VÝKRESU	POHLED Z ULICE
MĚŘITKO	1:50
FORMÁT	A3
ČÍSLO VÝKRESU	06

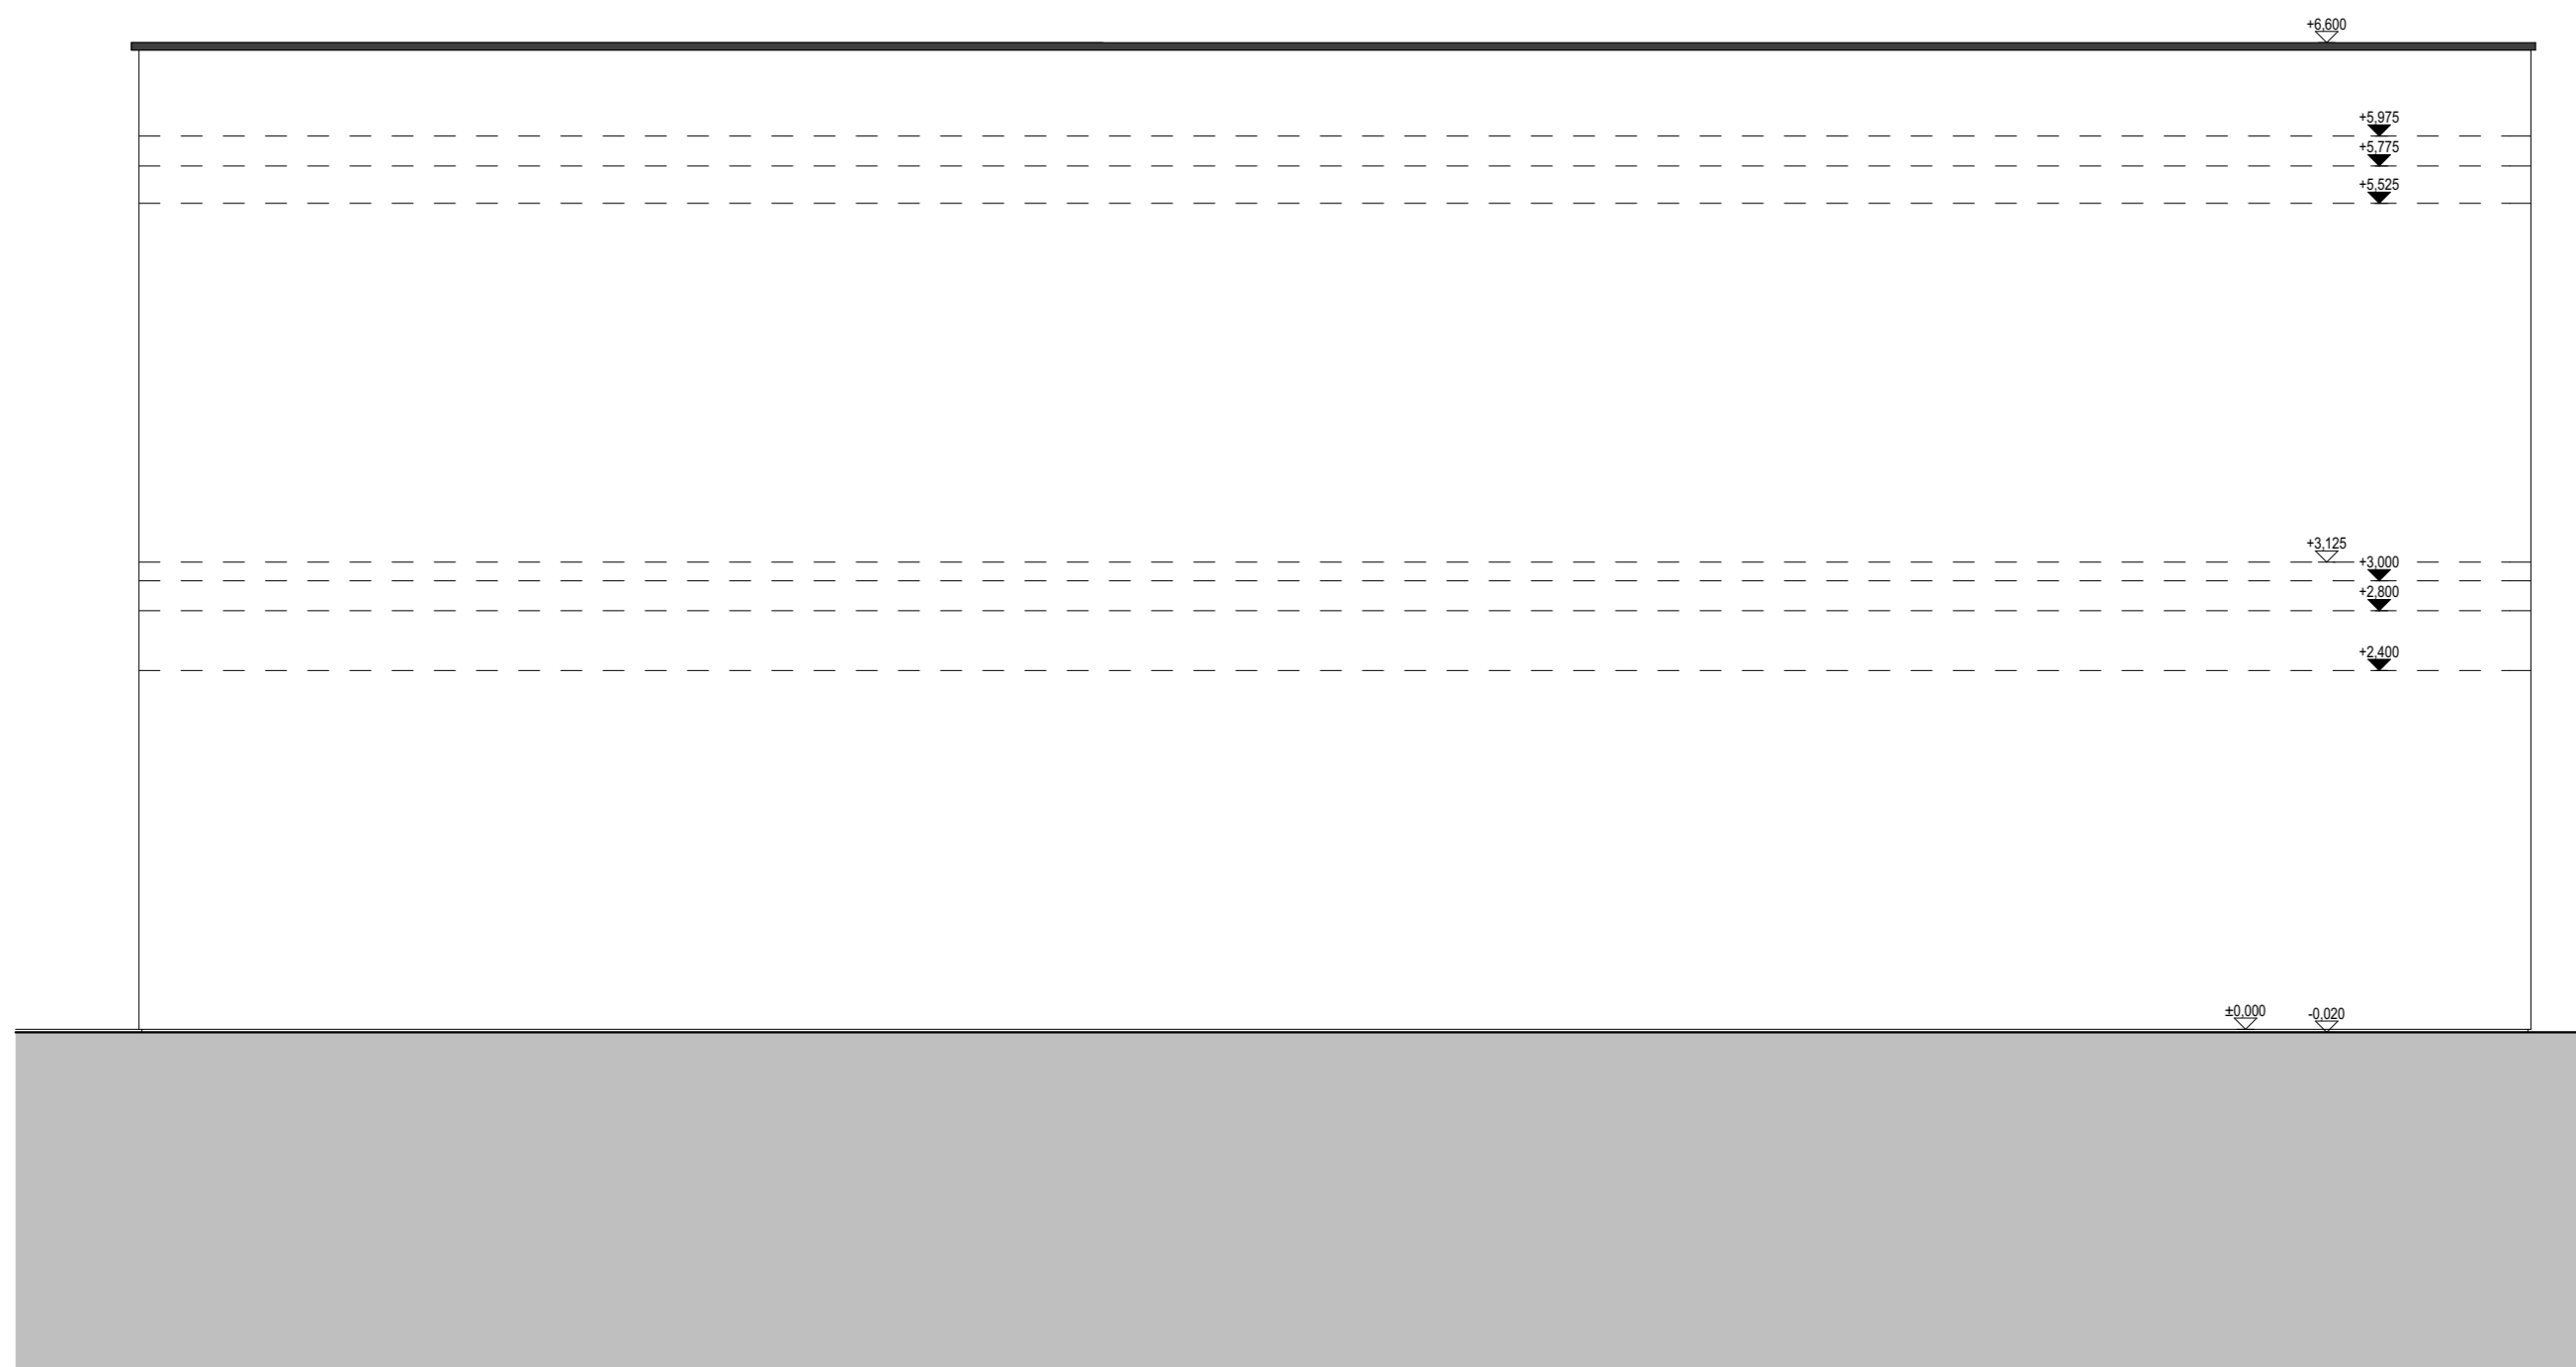

NOVÁ CHÝNĚ ETAPA 1

ADRESA	CHÝNĚ U PRAHY
INVESTOR	EMBALADOR s.r.o.
GENERÁLNÍ PROJEKTANT	TRANSPARENT studio s.r.o.
STUPEŇ	KATALOGOVÉ LISTY
OBJEKT	B.1
NÁZEV VÝKRESU	POHLED Z BOKU
MĚŘITKO	1:50
FORMÁT	A3
ČÍSLO VÝKRESU	07



NOVÁ CHÝNĚ ETAPA 1

ADRESA	CHÝNĚ U PRAHY
INVESTOR	EMBALADOR s.r.o.
GENERÁLNÍ PROJEKTANT	TRANSPARENT studio s.r.o.
STUPEŇ	KATALOGOVÉ LISTY
OBJEKT	B.1
NÁZEV VÝKRESU	POHLED ZE ZAHRADY
MĚŘITKO	1:50
FORMÁT	A3
ČÍSLO VÝKRESU	08