

D.2 / TABULKA MÍSTNOSTÍ 1.NP						
Č.M.	MÍSTNOST	PLOCHA	VÝŠKA	PODLAHA	STĚNY	STROP
1.01	VSTUPNÍ HALA	4,90	2 685	KD	SO	SDK-W
1.02	WC	2,78	2 685	KD	KO, SO	SDK-G
1.03	ŠATNA	2,92	2 550	KD	SO	SDK-W
1.04	OBÝV. POKOJ + KK	36,79	2 685	DH	SO	SDK-W
1.05	SCHODIŠTĚ	4,12	-	DH	SO	SDK-R
1.06	PRACOVNA	9,27	2 685	DH	SO	SDK-W
1.07	GARÁŽ	20,20	2 720	ES	SO	SO
		80,98 m²				

PODLAHOVÁ PLOCHA 1.NP: 83,0 m²

PODLAHOVÁ PLOCHA 2.NP: 59,0 m²

CELKOVÁ PODLAHOVÁ PLOCHA: 142,0 m²


POZN.: podlahová plocha je vykázána dle § 3 odst. 1 nařízení vlády č. 366/2013 Sb.



Nová
Chýně.cz

NOVÁ CHÝNĚ ETAPA 1

ADRESA	CHÝNĚ U PRAHY
INVESTOR	EMBALADOR s.r.o.
GENERÁLNÍ PROJEKTANT	TRANSPARENT studio s.r.o.
STUPEŇ	KATALOGOVÉ LISTY
OBJEKT	D.2
NÁZEV VÝKRESU	PÚDORYS 1.NP
MĚŘITKO	1:50
FORMÁT	A3
ČÍSLO VÝKRESU	01

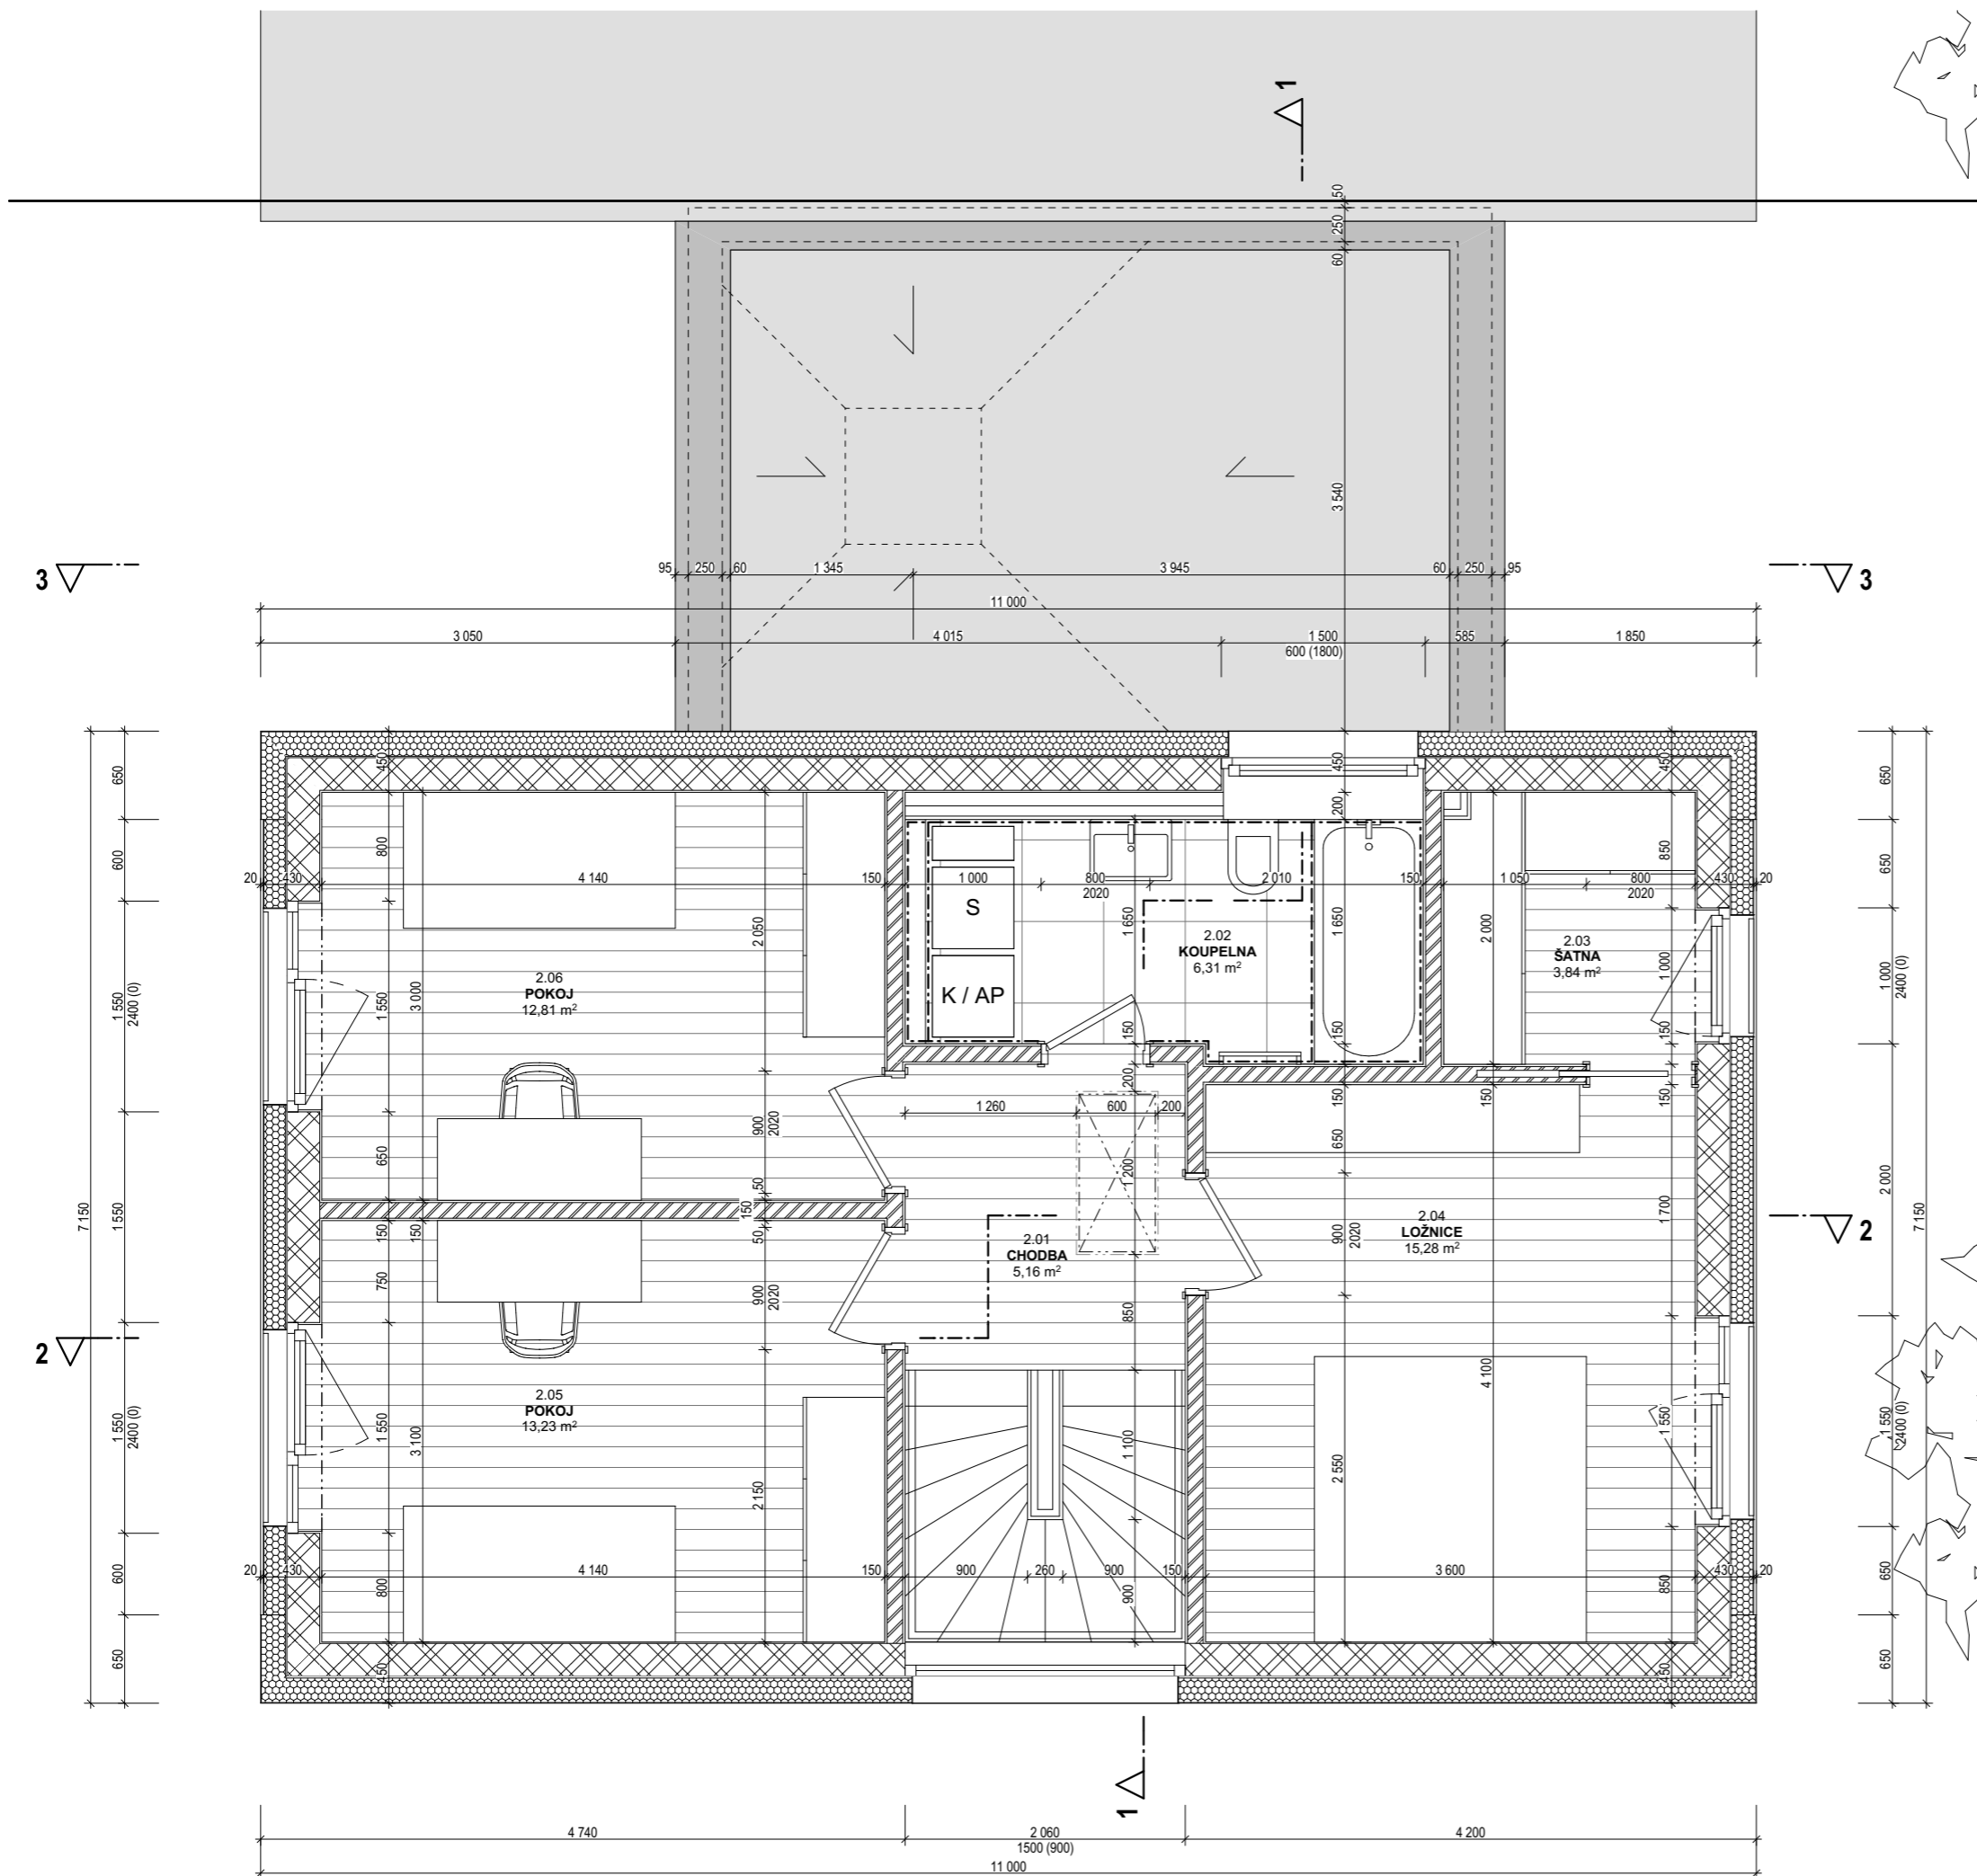


D.2 / TABULKA MÍSTNOSTÍ 2.NP						
Č.M.	MÍSTNOST	PLOCHA	VÝŠKA	PODLAHA	STĚNY	STROP
2.01	CHODBA	5,16	2 600	DH	SO	SDK-R
2.02	KOUPELNA	6,31	2 600	KD	KO, SO	SDK-RG
2.03	ŠATNA	3,84	2 600	DH	SO	SDK-R
2.04	LOŽNICE	15,28	2 600	DH	SO	SDK-R
2.05	POKOJ	13,23	2 600	DH	SO	SDK-R
2.06	POKOJ	12,81	2 600	DH	SO	SDK-R
		56,63 m²				

PODLAHOVÁ PLOCHA 1.NP: 83,0 m²

PODLAHOVÁ PLOCHA 2.NP: 59,0 m²

CELKOVÁ PODLAHOVÁ PLOCHA: 142,0 m²


POZN.: podlahová plocha je vykázána dle § 3 odst. 1 nařízení vlády č. 366/2013 Sb.

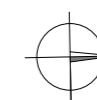

Nová
Chýně.cz


NOVÁ CHÝNĚ ETAPA 1

ADRESA	CHÝNĚ U PRAHY
INVESTOR	EMBALADOR s.r.o.
GENERÁLNÍ PROJEKTANT	TRANSPARENT studio s.r.o.
STUPEŇ	KATALOGOVÉ LISTY
OBJEKT	D.2
NÁZEV VÝKRESU	PŮDORYS 2.NP
MĚŘITKO	1:50
FORMÁT	A3
ČÍSLO VÝKRESU	02

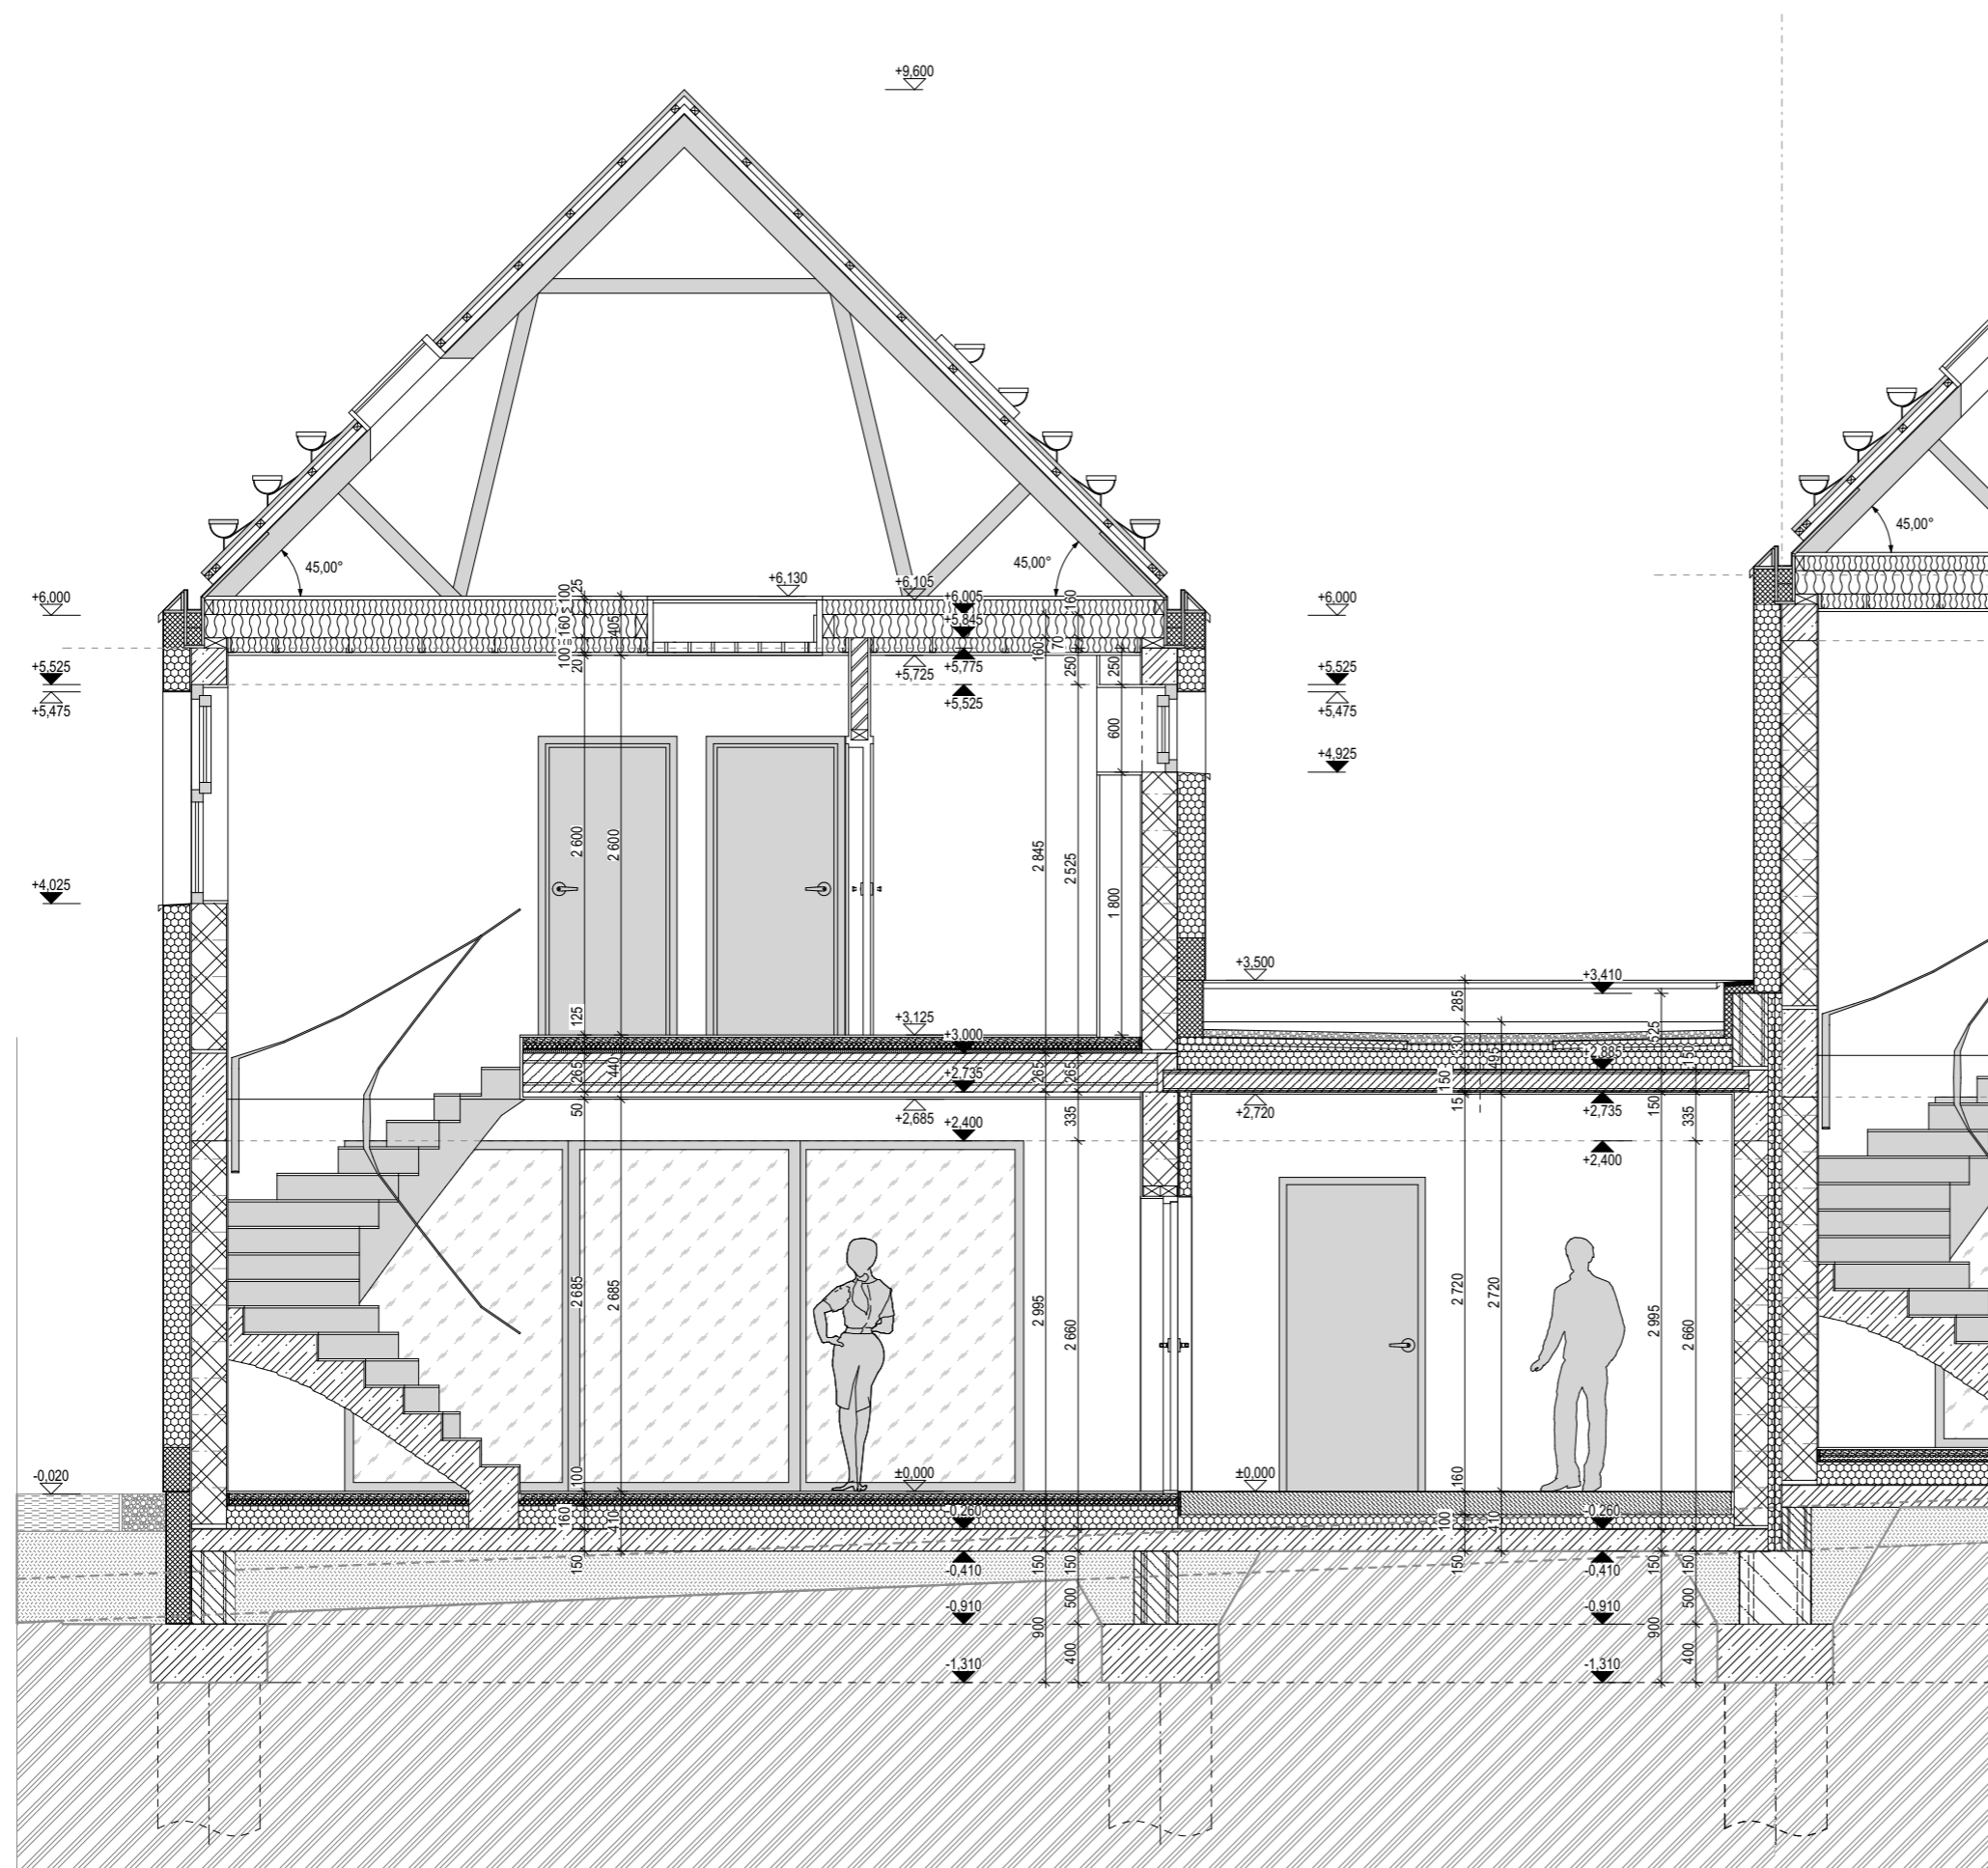


NOVÁ CHÝNĚ ETAPA 1

ADRESA	CHÝNĚ U PRAHY
INVESTOR	EMBALADOR s.r.o.
GENERÁLNÍ PROJEKTANT	TRANSPARENT studio s.r.o.
STUPEŇ	KATALOGOVÉ LISTY
OBJEKT	D.2
NÁZEV VÝKRESU	ŘEZ PŘÍČNÝ
MĚŘITKO	1:50
FORMÁT	A3
ČÍSLO VÝKRESU	03

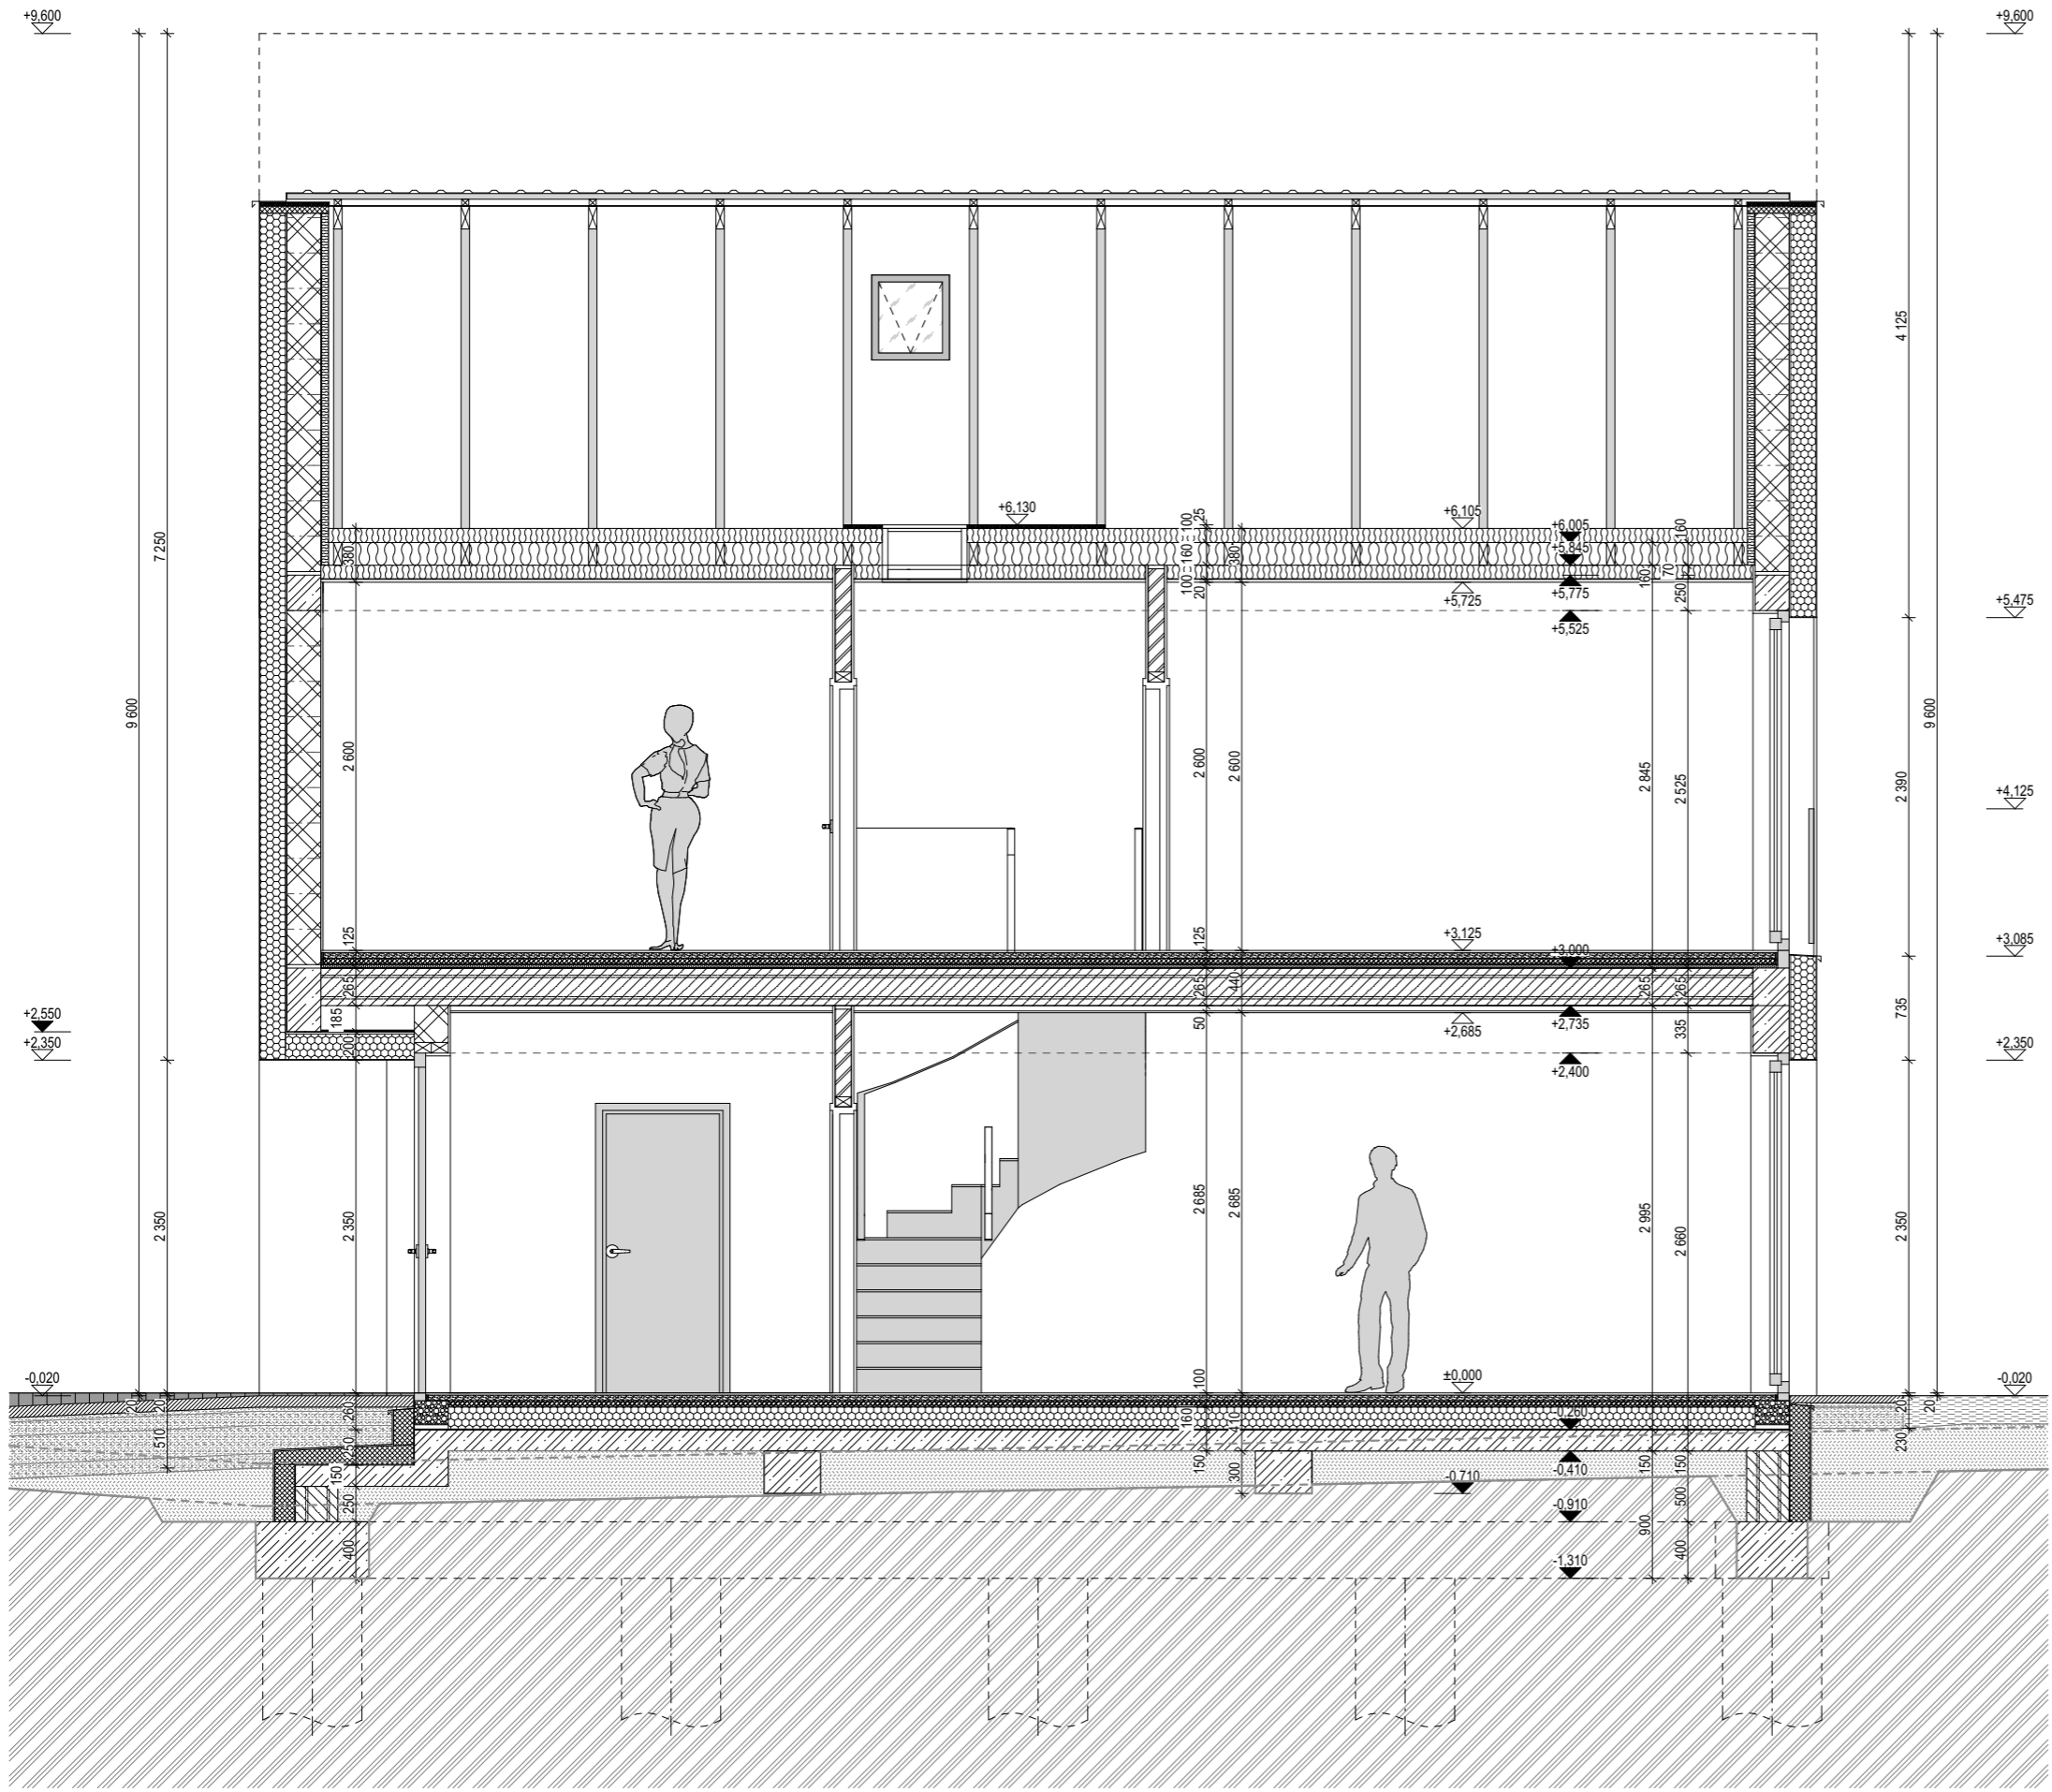

NOVÁ CHÝNĚ ETAPA 1

ADRESA	CHÝNĚ U PRAHY
INVESTOR	EMBALADOR s.r.o.
GENERÁLNÍ PROJEKTANT	TRANSPARENT studio s.r.o.
STUPEŇ	KATALOGOVÉ LISTY
OBJEKT	D.2
NÁZEV VÝKRESU	ŘEZ PODÉLNÝ
MĚŘITKO	1:50
FORMÁT	A3
ČÍSLO VÝKRESU	04

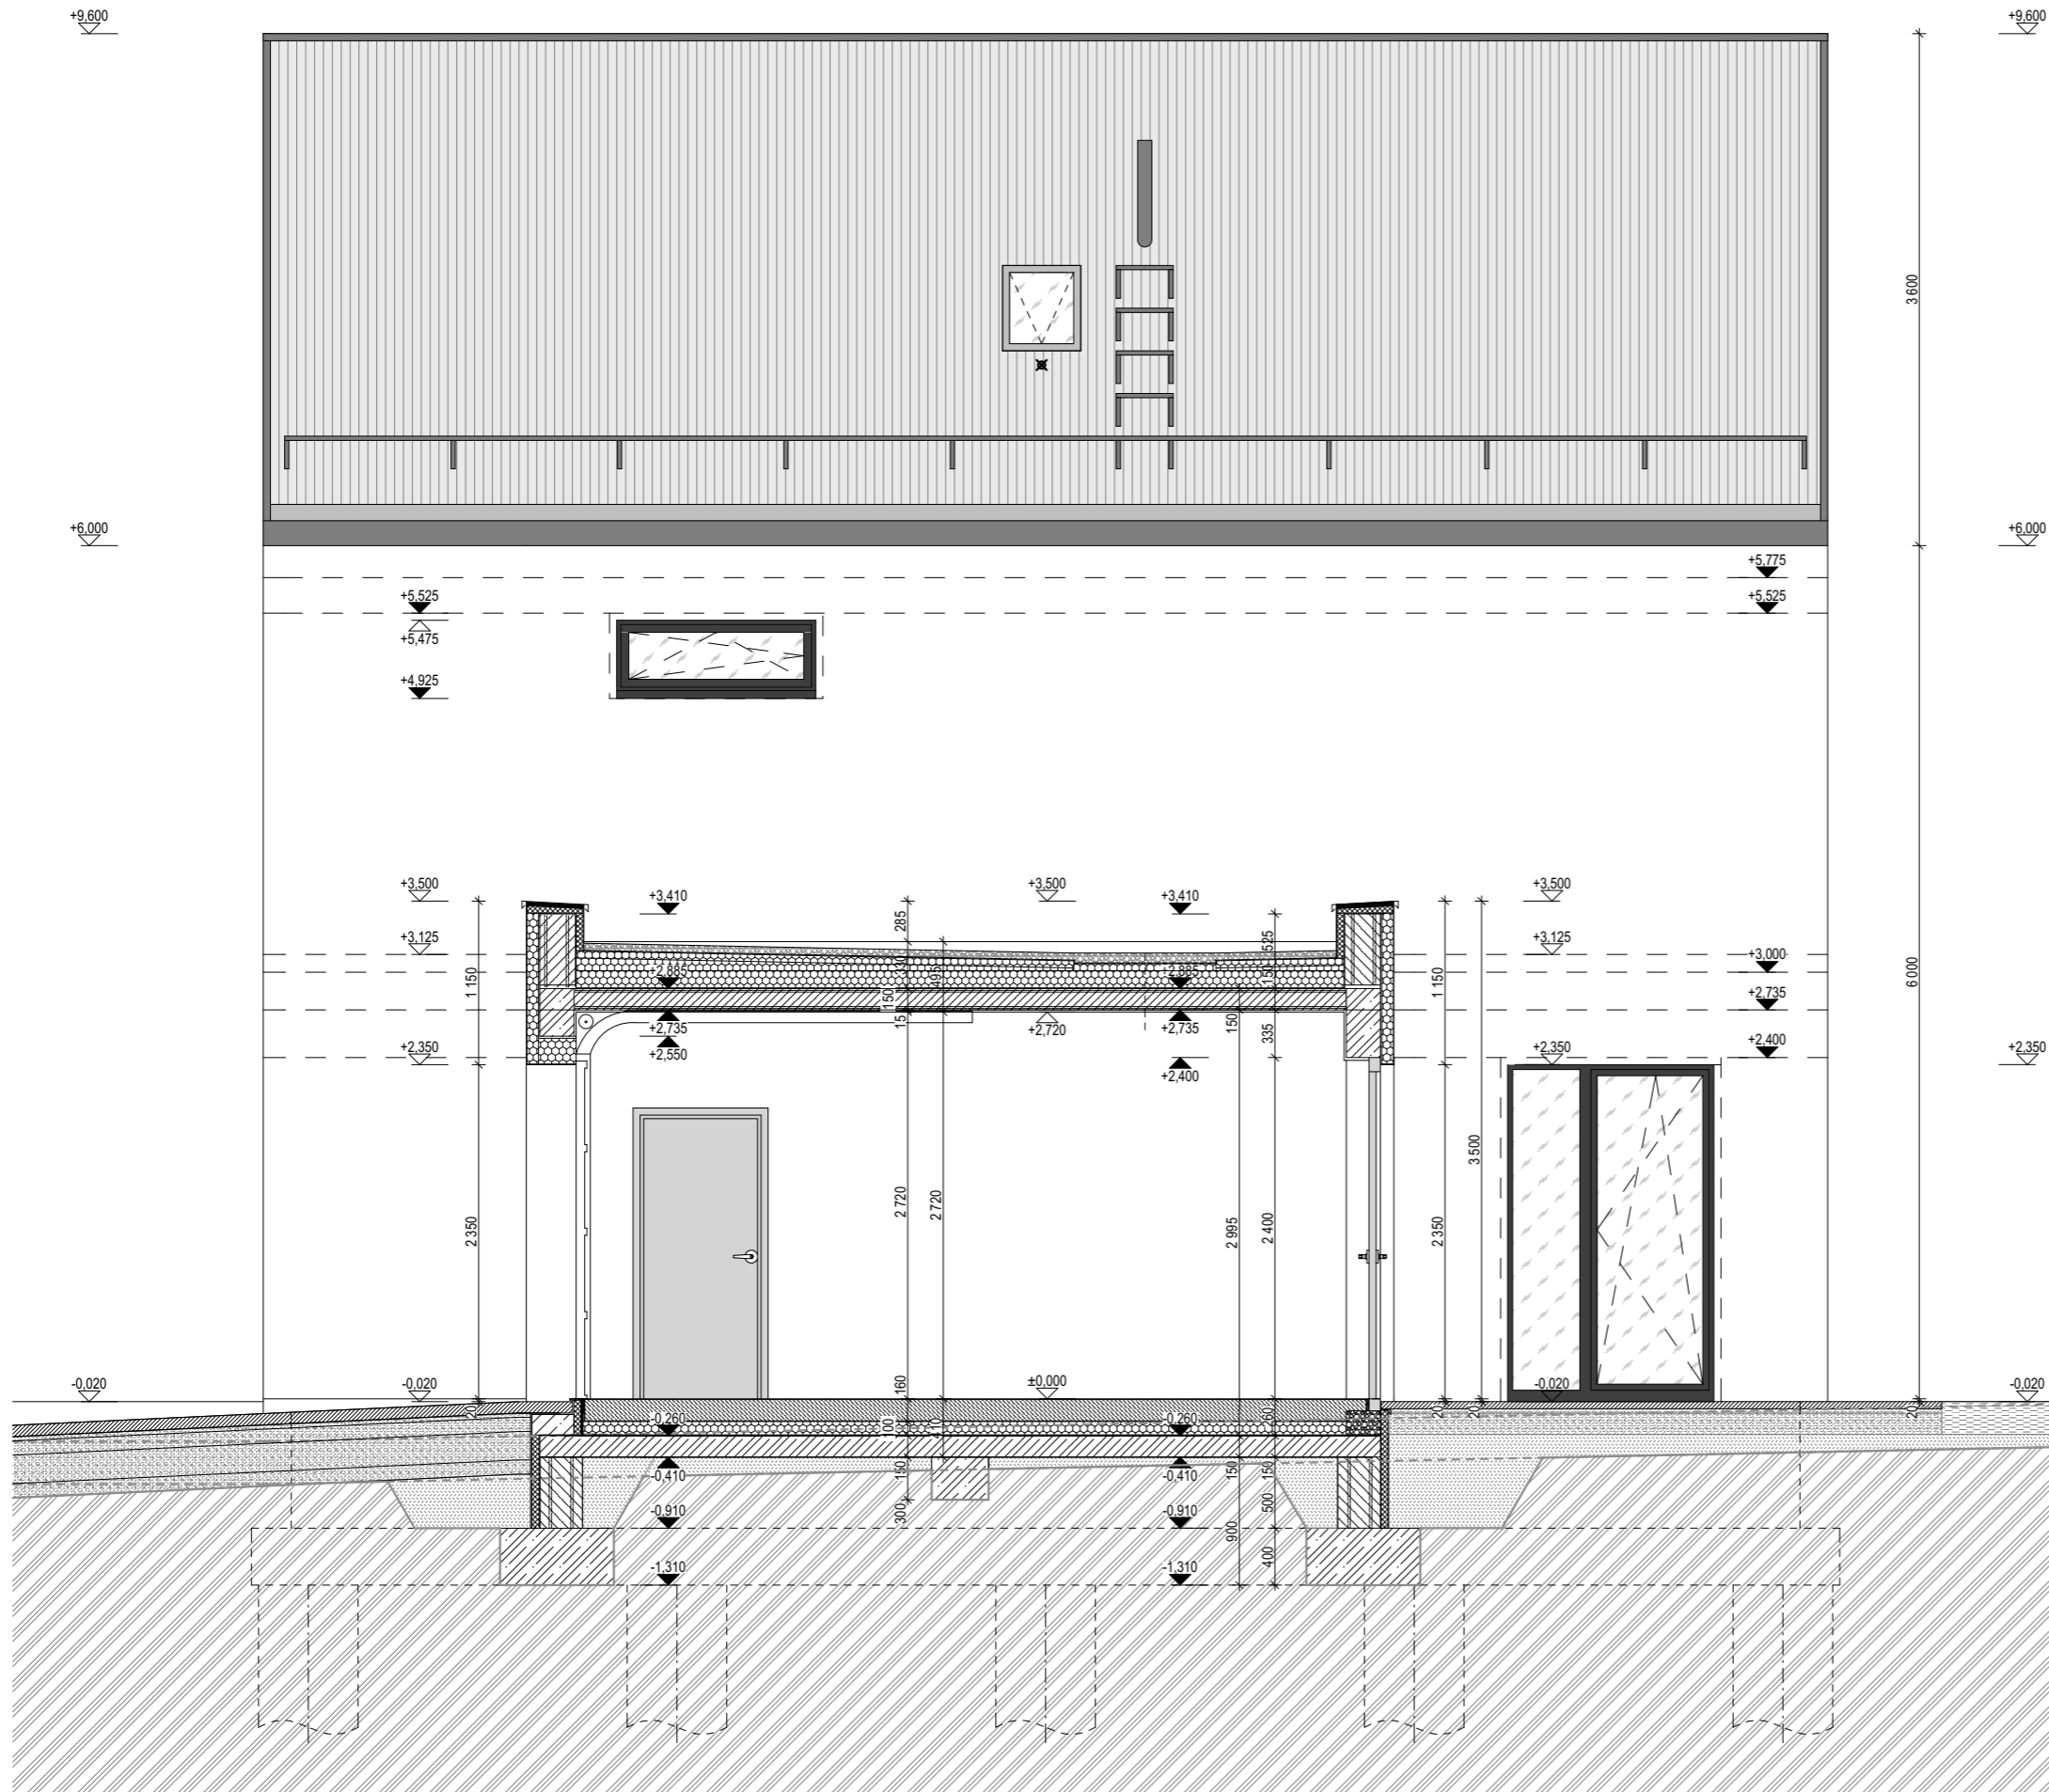


NOVÁ CHÝNĚ ETAPA 1

ADRESA	CHÝNĚ U PRAHY
INVESTOR	EMBALADOR s.r.o.
GENERÁLNÍ PROJEKTANT	TRANSPARENT studio s.r.o.
STUPEŇ	KATALOGOVÉ LISTY
OBJEKT	D.2
NÁZEV VÝKRESU	ŘEZ GARÁŽÍ
MĚŘITKO	1:50
FORMÁT	A3
ČÍSLO VÝKRESU	05



NOVÁ CHÝNĚ ETAPA 1

ADRESA	CHÝNĚ U PRAHY
INVESTOR	EMBALADOR s.r.o.
GENERÁLNÍ PROJEKTANT	TRANSPARENT studio s.r.o.
STUPEŇ	KATALOGOVÉ LISTY
OBJEKT	D.2
NÁZEV VÝKRESU	POHLED Z ULICE
MĚŘITKO	1:50
FORMÁT	A3
ČÍSLO VÝKRESU	06

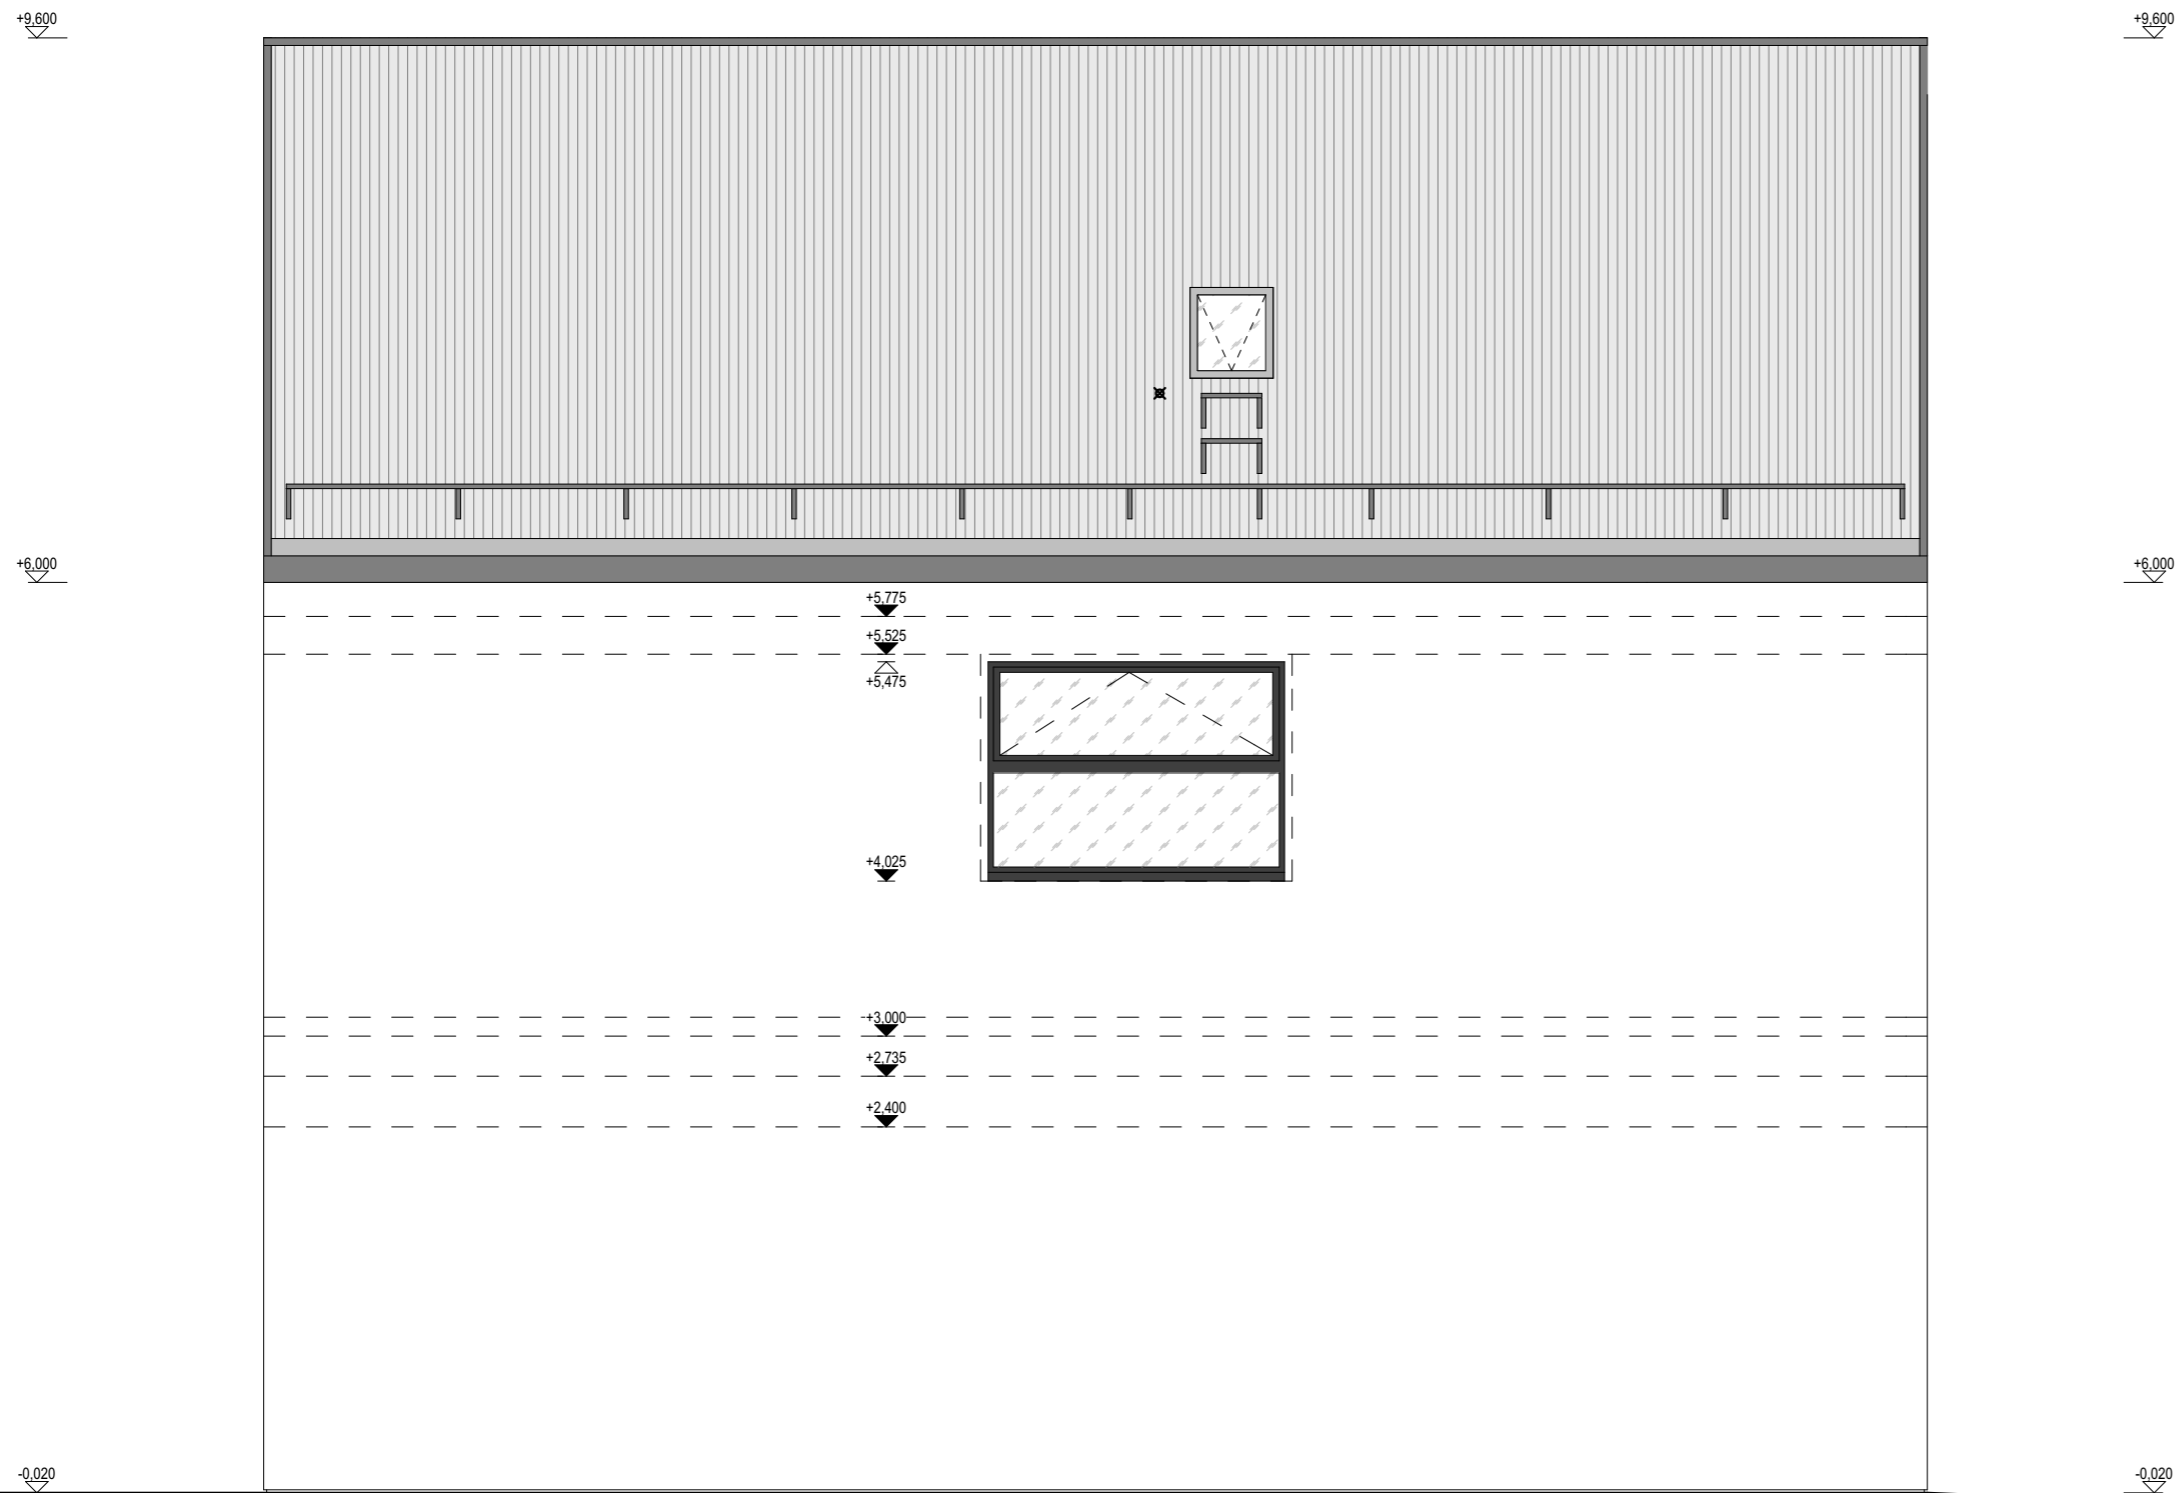

NOVÁ CHÝNĚ ETAPA 1

ADRESA	CHÝNĚ U PRAHY
INVESTOR	EMBALADOR s.r.o.
GENERÁLNÍ PROJEKTANT	TRANSPARENT studio s.r.o.
STUPEŇ	KATALOGOVÉ LISTY
OBJEKT	D.2
NÁZEV VÝKRESU	POHLED Z BOKU
MĚŘITKO	1:50
FORMÁT	A3
ČÍSLO VÝKRESU	07



NOVÁ CHÝNĚ ETAPA 1

ADRESA	CHÝNĚ U PRAHY
INVESTOR	EMBALADOR s.r.o.
GENERÁLNÍ PROJEKTANT	TRANSPARENT studio s.r.o.
STUPEŇ	KATALOGOVÉ LISTY
OBJEKT	D.2
NÁZEV VÝKRESU	POHLED ZE ZAHRADY
MĚŘITKO	1:50
FORMÁT	A3
ČÍSLO VÝKRESU	08