

F.4 / TABULKA MÍSTNOSTÍ 1.NP


Č.M.	MÍSTNOST	PLOCHA	VÝŠKA	PODLAHA	STĚNY	STROP
1.01	VSTUPNÍ HALA	6,43	2 685	KD	SO	SDK-W
1.02	KUCHYŇ	7,78	2 685	LP	SO	SDK-W
1.03	OBÝVACÍ POKOJ	34,89	2 685	LP	SO	SDK-W
1.04	SCHODIŠTĚ	4,50	-	LP	SO	SDK-R
1.05	WC	1,65	2 685	KD	KO, SO	SDK-G
1.06	ŠATNA	1,71	2 685	KD	SO	SDK-W
1.07	GARÁŽ	17,48	2 720	ES	SO	SO
1.08	POKOJ PRO HOS..	14,74	2 685	LP	SO	SDK-W
1.09	KOUPELNA	4,86	2 685	KD	KO, SO	SDK-G
		<b>94,04 m<sup>2</sup></b>				

PODLAHOVÁ PLOCHA 1.NP: 96,9 m<sup>2</sup>

PODLAHOVÁ PLOCHA 2.NP: 53,8 m<sup>2</sup>

CELKOVÁ PODLAHOVÁ PLOCHA: 150,7 m<sup>2</sup>


POZN.: podlahová plocha je vykázána dle § 3 odst. 1 nařízení vlády č. 366/2013 Sb.

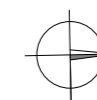

Nová  
Chýně.cz

## NOVÁ CHÝNĚ ETAPA 1

ADRESA	CHÝNĚ U PRAHY
INVESTOR	EMBALADOR s.r.o.
GENERÁLNÍ PROJEKTANT	TRANSPARENT studio s.r.o.
STUPEŇ	KATALOGOVÉ LISTY
OBJEKT	F.4
NÁZEV VÝKRESU	PÚDORYS 1.NP
MĚŘITKO	1:50
FORMÁT	A3
ČÍSLO VÝKRESU	01

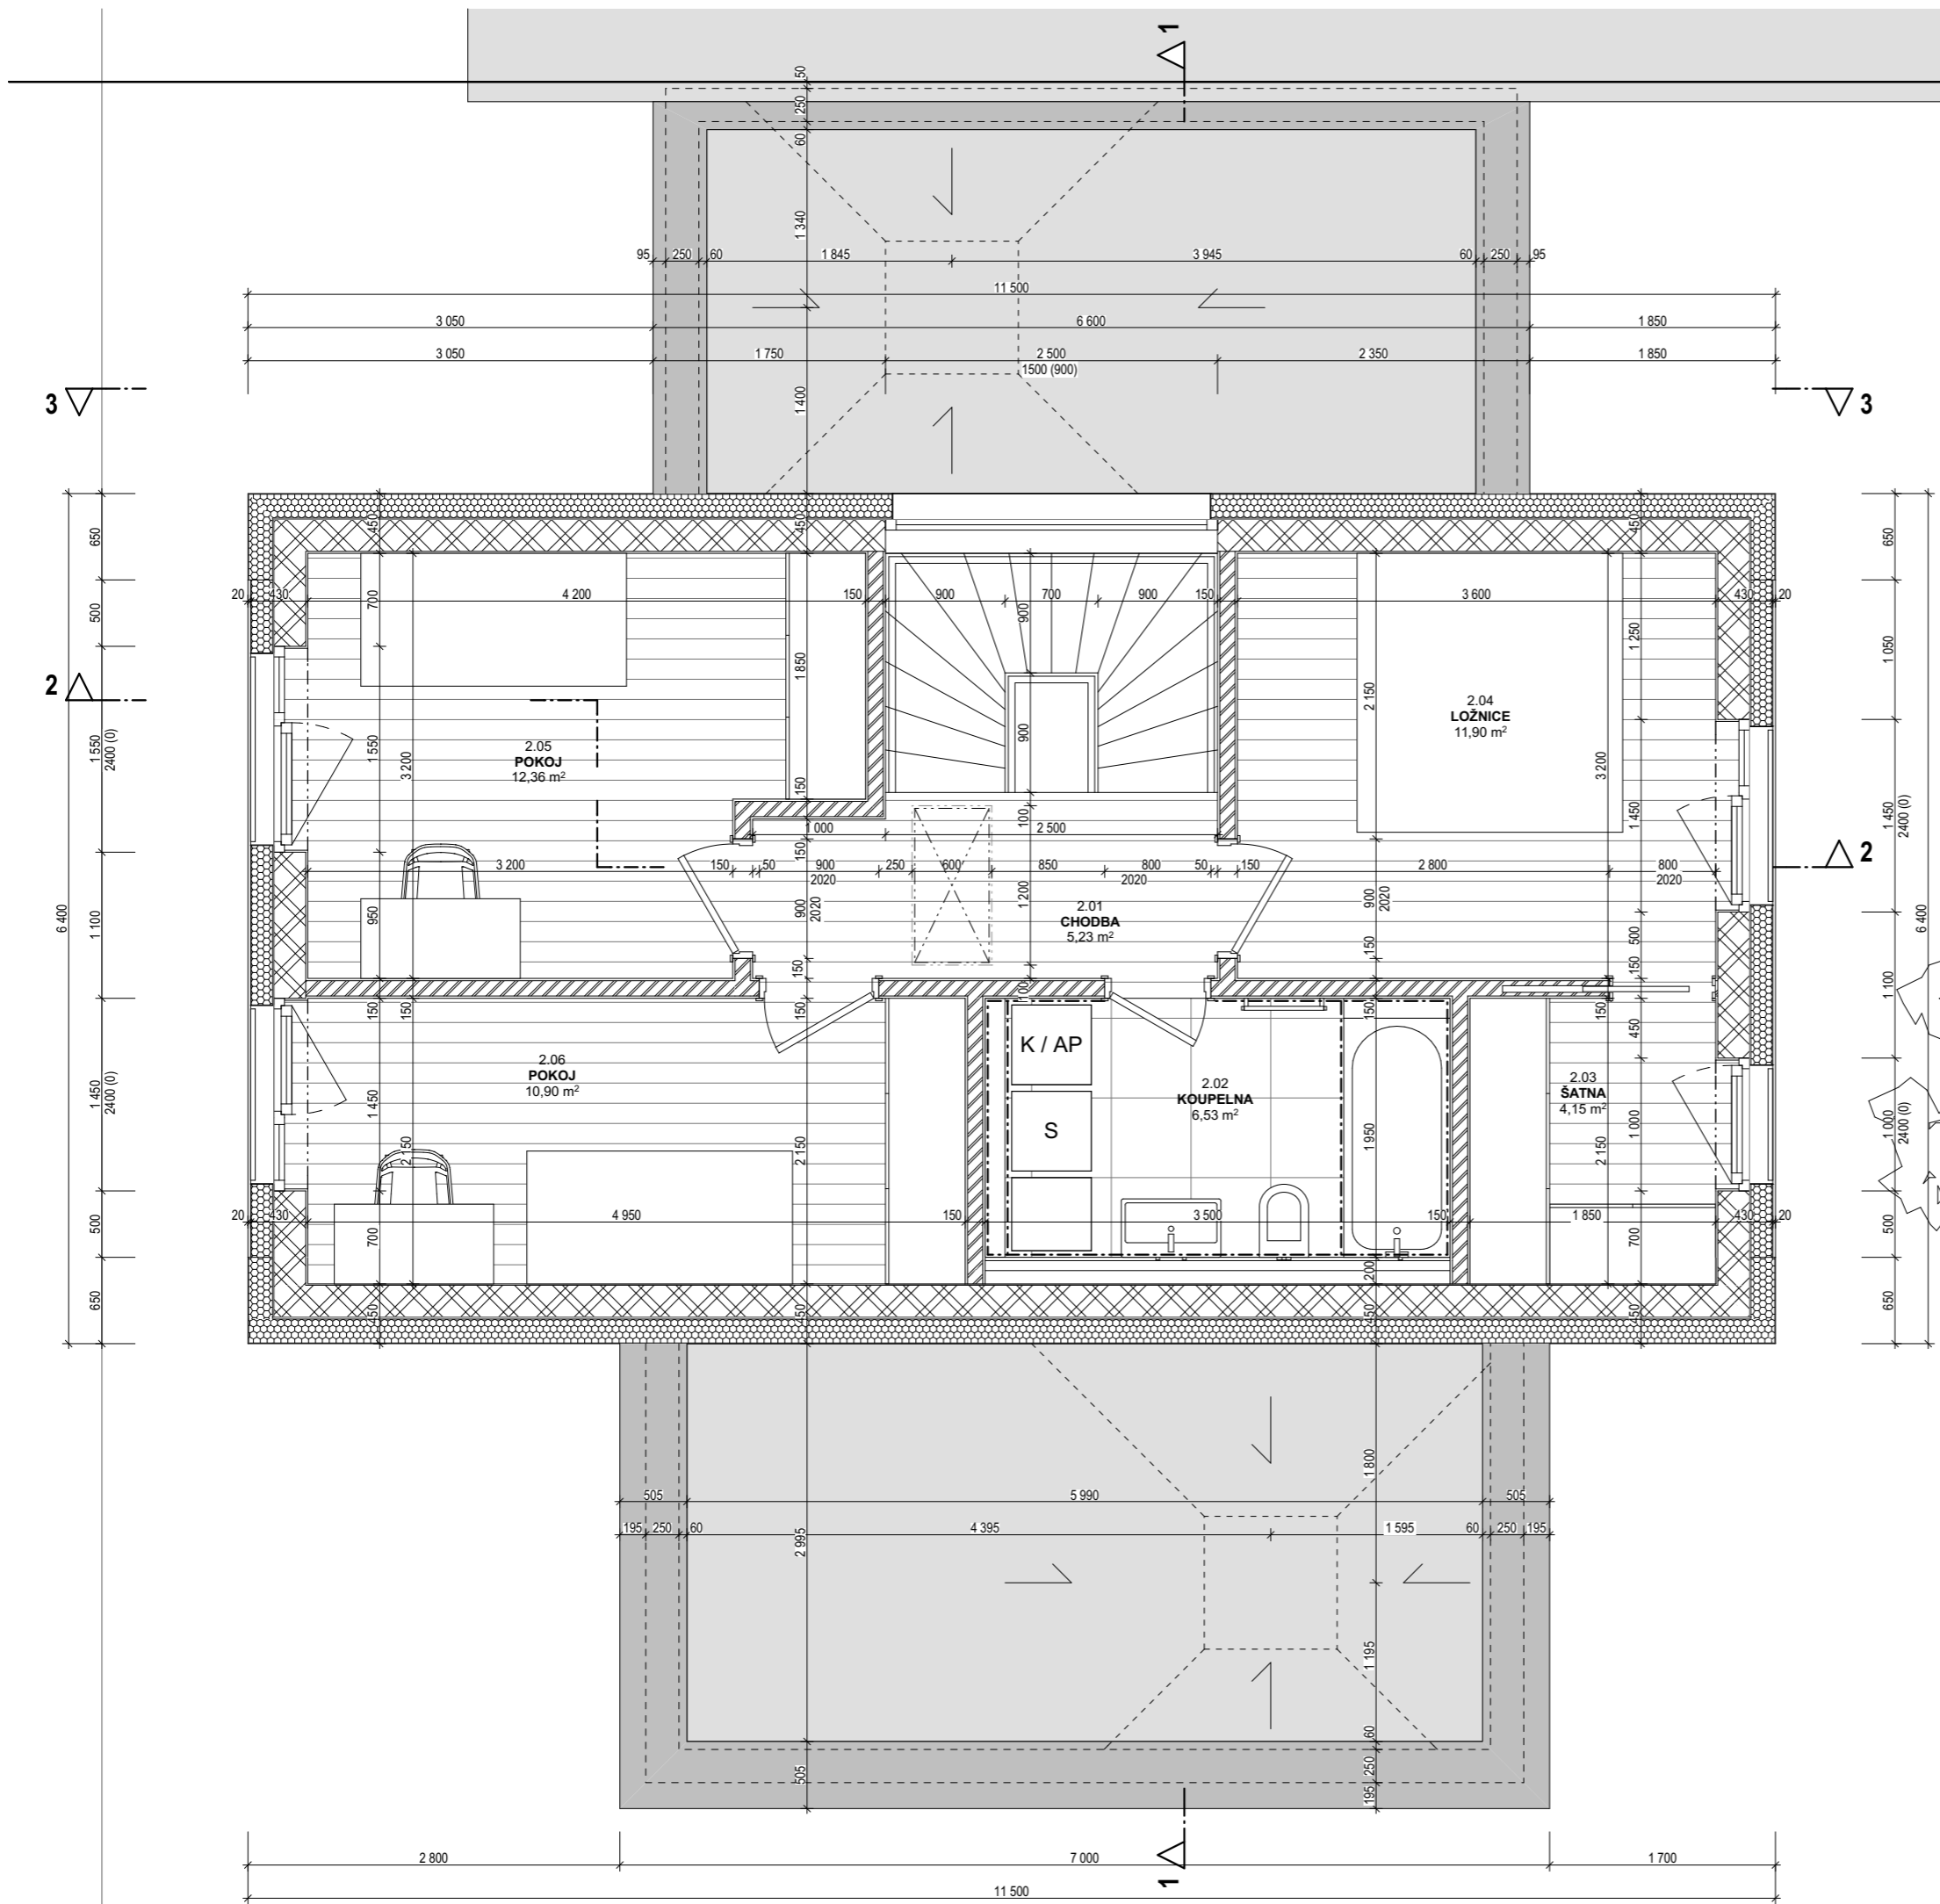


F.4 / TABULKA MÍSTNOSTÍ 2.NP						
Č.M.	MÍSTNOST	PLOCHA	VÝŠKA	PODLAHA	STĚNY	STROP
2.01	CHODBA	5,23	2 600	LP	SO	SDK-R
2.02	KOUPELNA	6,53	2 600	KD	KO, SO	SDK-RG
2.03	ŠATNA	4,15	2 600	LP	SO	SDK-R
2.04	LOŽNICE	11,90	2 600	LP	SO	SDK-R
2.05	POKOJ	12,36	2 600	LP	SO	SDK-R
2.06	POKOJ	10,90	2 600	LP	SO	SDK-R
		<b>51,07 m<sup>2</sup></b>				

PODLAHOVÁ PLOCHA 1.NP: 96,9 m<sup>2</sup>

PODLAHOVÁ PLOCHA 2.NP: 53,8 m<sup>2</sup>

CELKOVÁ PODLAHOVÁ PLOCHA: 150,7 m<sup>2</sup>


POZN.: podlahová plocha je vykázána dle § 3 odst. 1 nařízení vlády č. 366/2013 Sb.

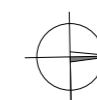

Nová  
Chýně.cz


## NOVÁ CHÝNĚ ETAPA 1

ADRESA	CHÝNĚ U PRAHY
INVESTOR	EMBALADOR s.r.o.
GENERÁLNÍ PROJEKTANT	TRANSPARENT studio s.r.o.
STUPEŇ	KATALOGOVÉ LISTY
OBJEKT	F.4
NÁZEV VÝKRESU	PŮDORYS 2.NP
MĚŘITKO	1:50
FORMÁT	A3
ČÍSLO VÝKRESU	02

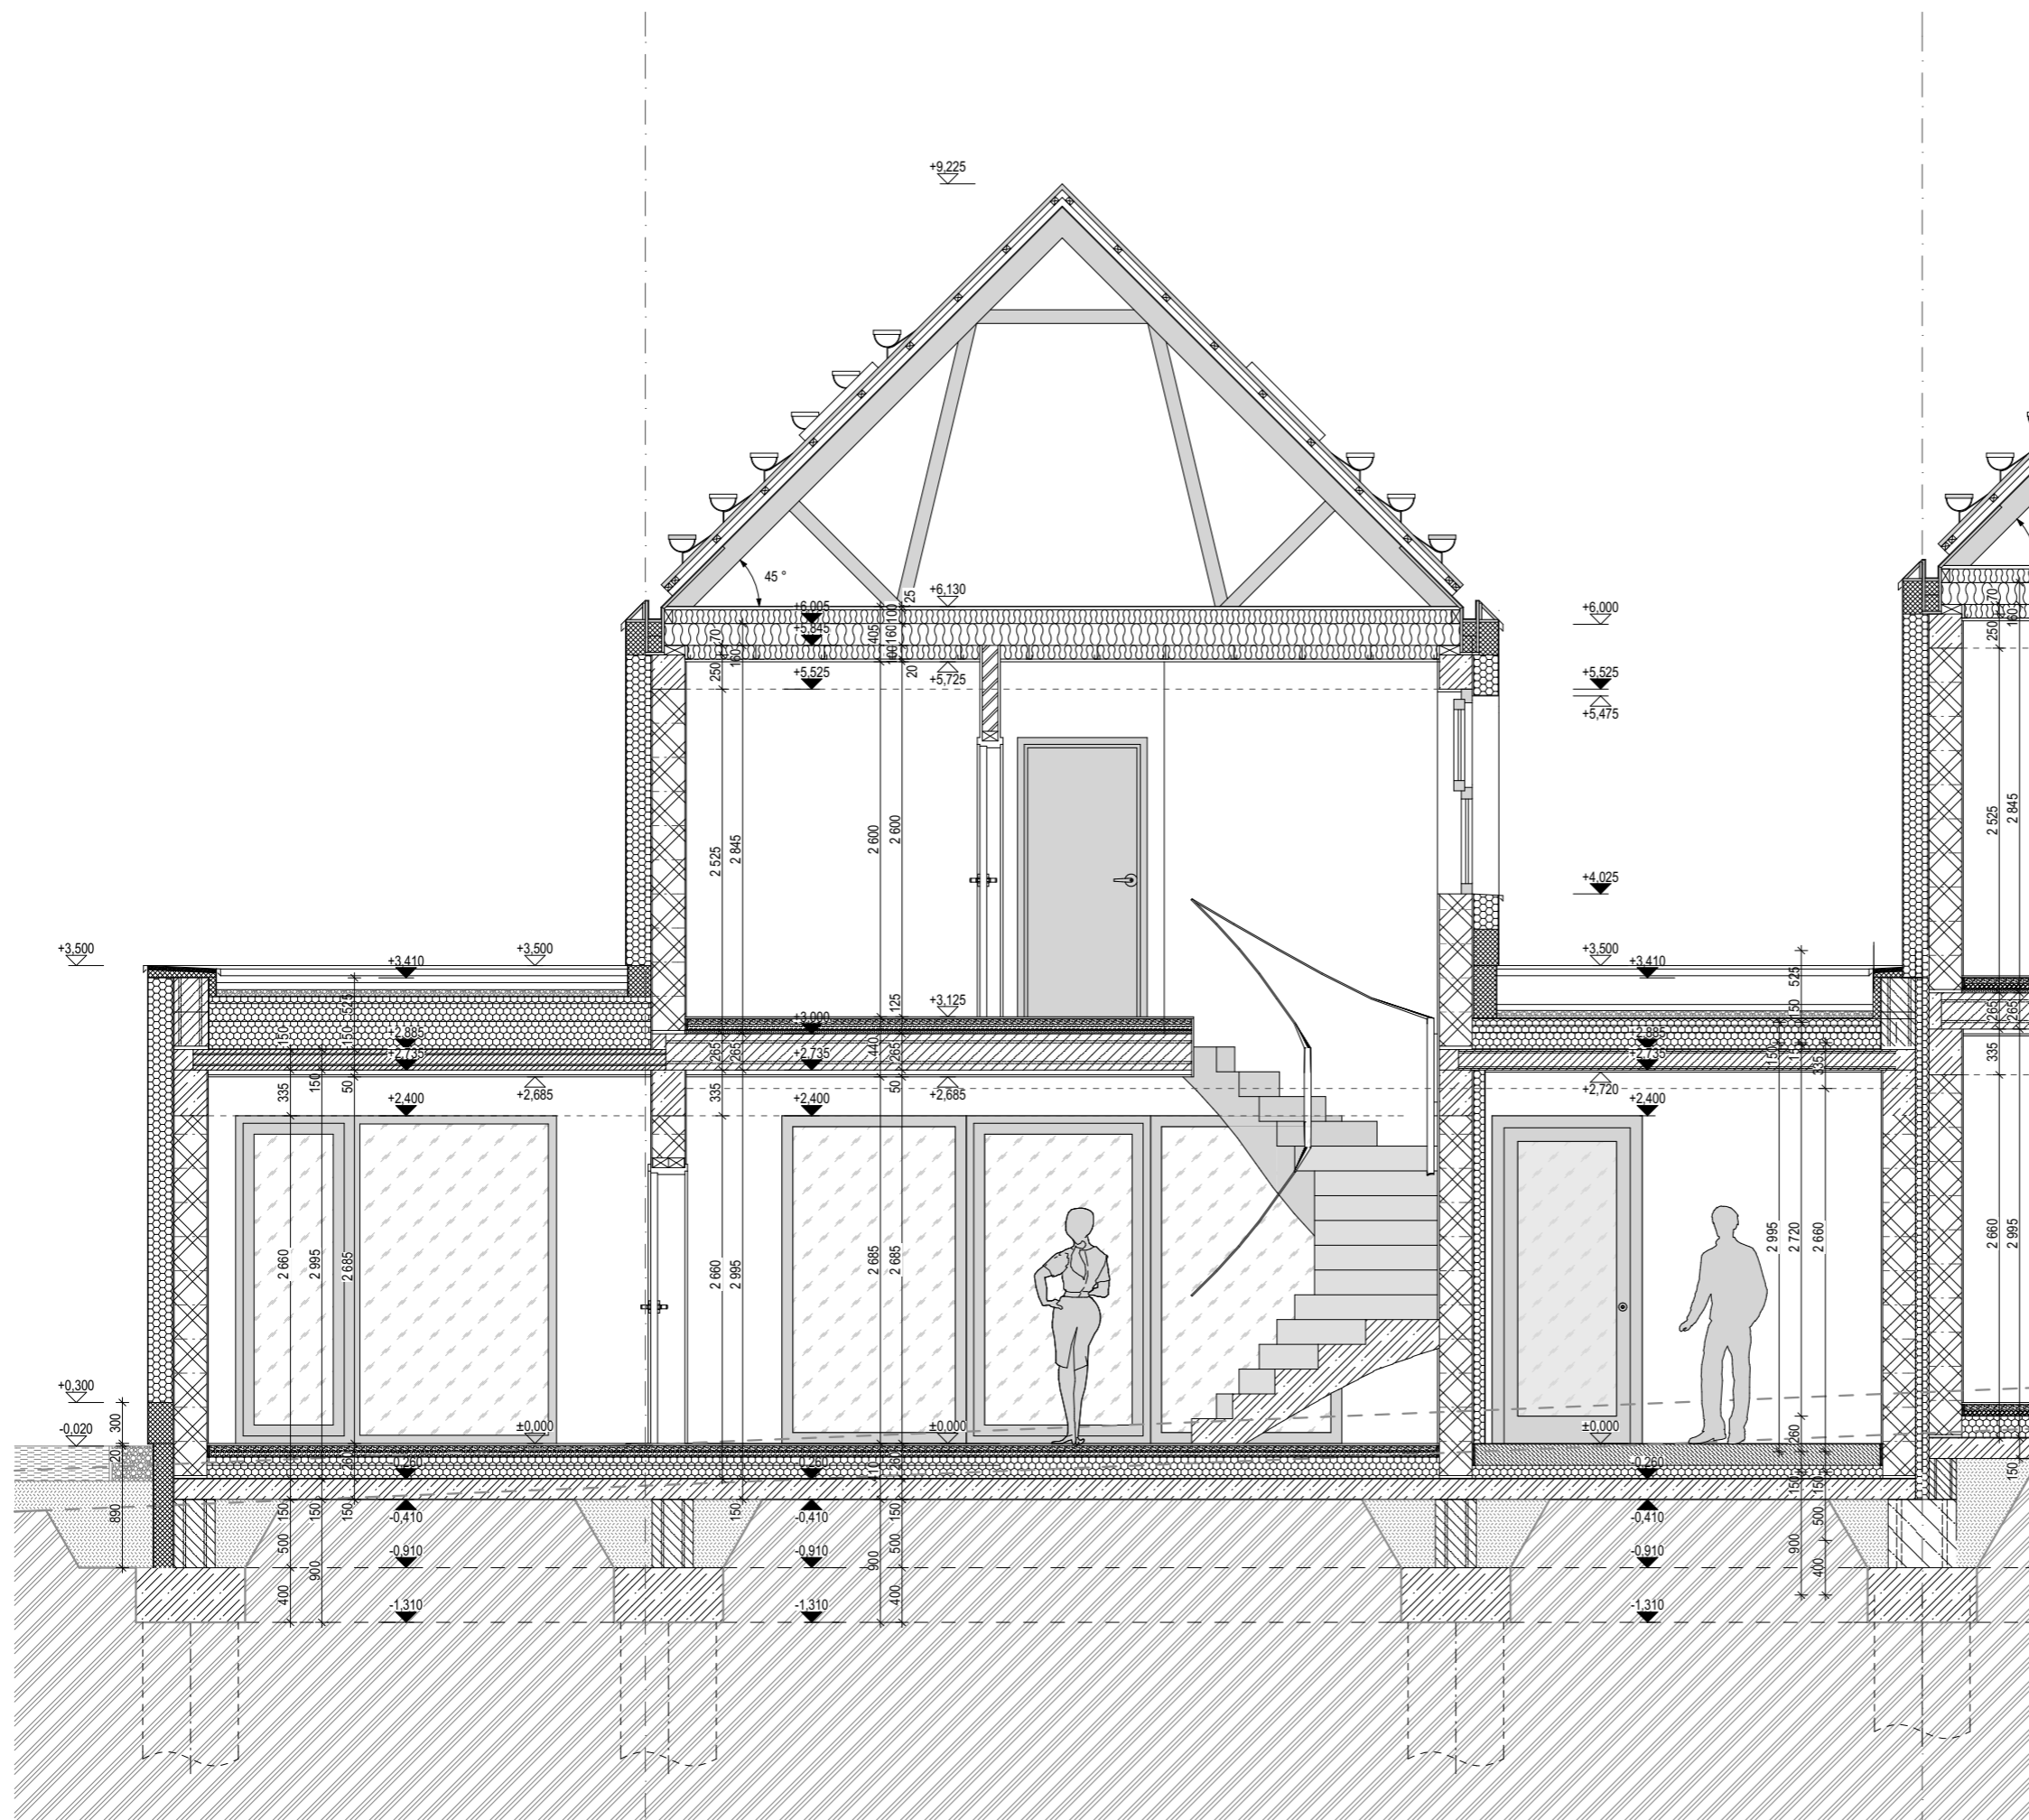


## NOVÁ CHÝNĚ ETAPA 1

ADRESA	CHÝNĚ U PRAHY
INVESTOR	EMBALADOR s.r.o.
GENERÁLNÍ PROJEKTANT	TRANSPARENT studio s.r.o.
STUPEŇ	KATALOGOVÉ LISTY
OBJEKT	F.4
NÁZEV VÝKRESU	ŘEZ PŘÍČNÝ
MĚŘITKO	1:50
FORMÁT	A3
ČÍSLO VÝKRESU	03

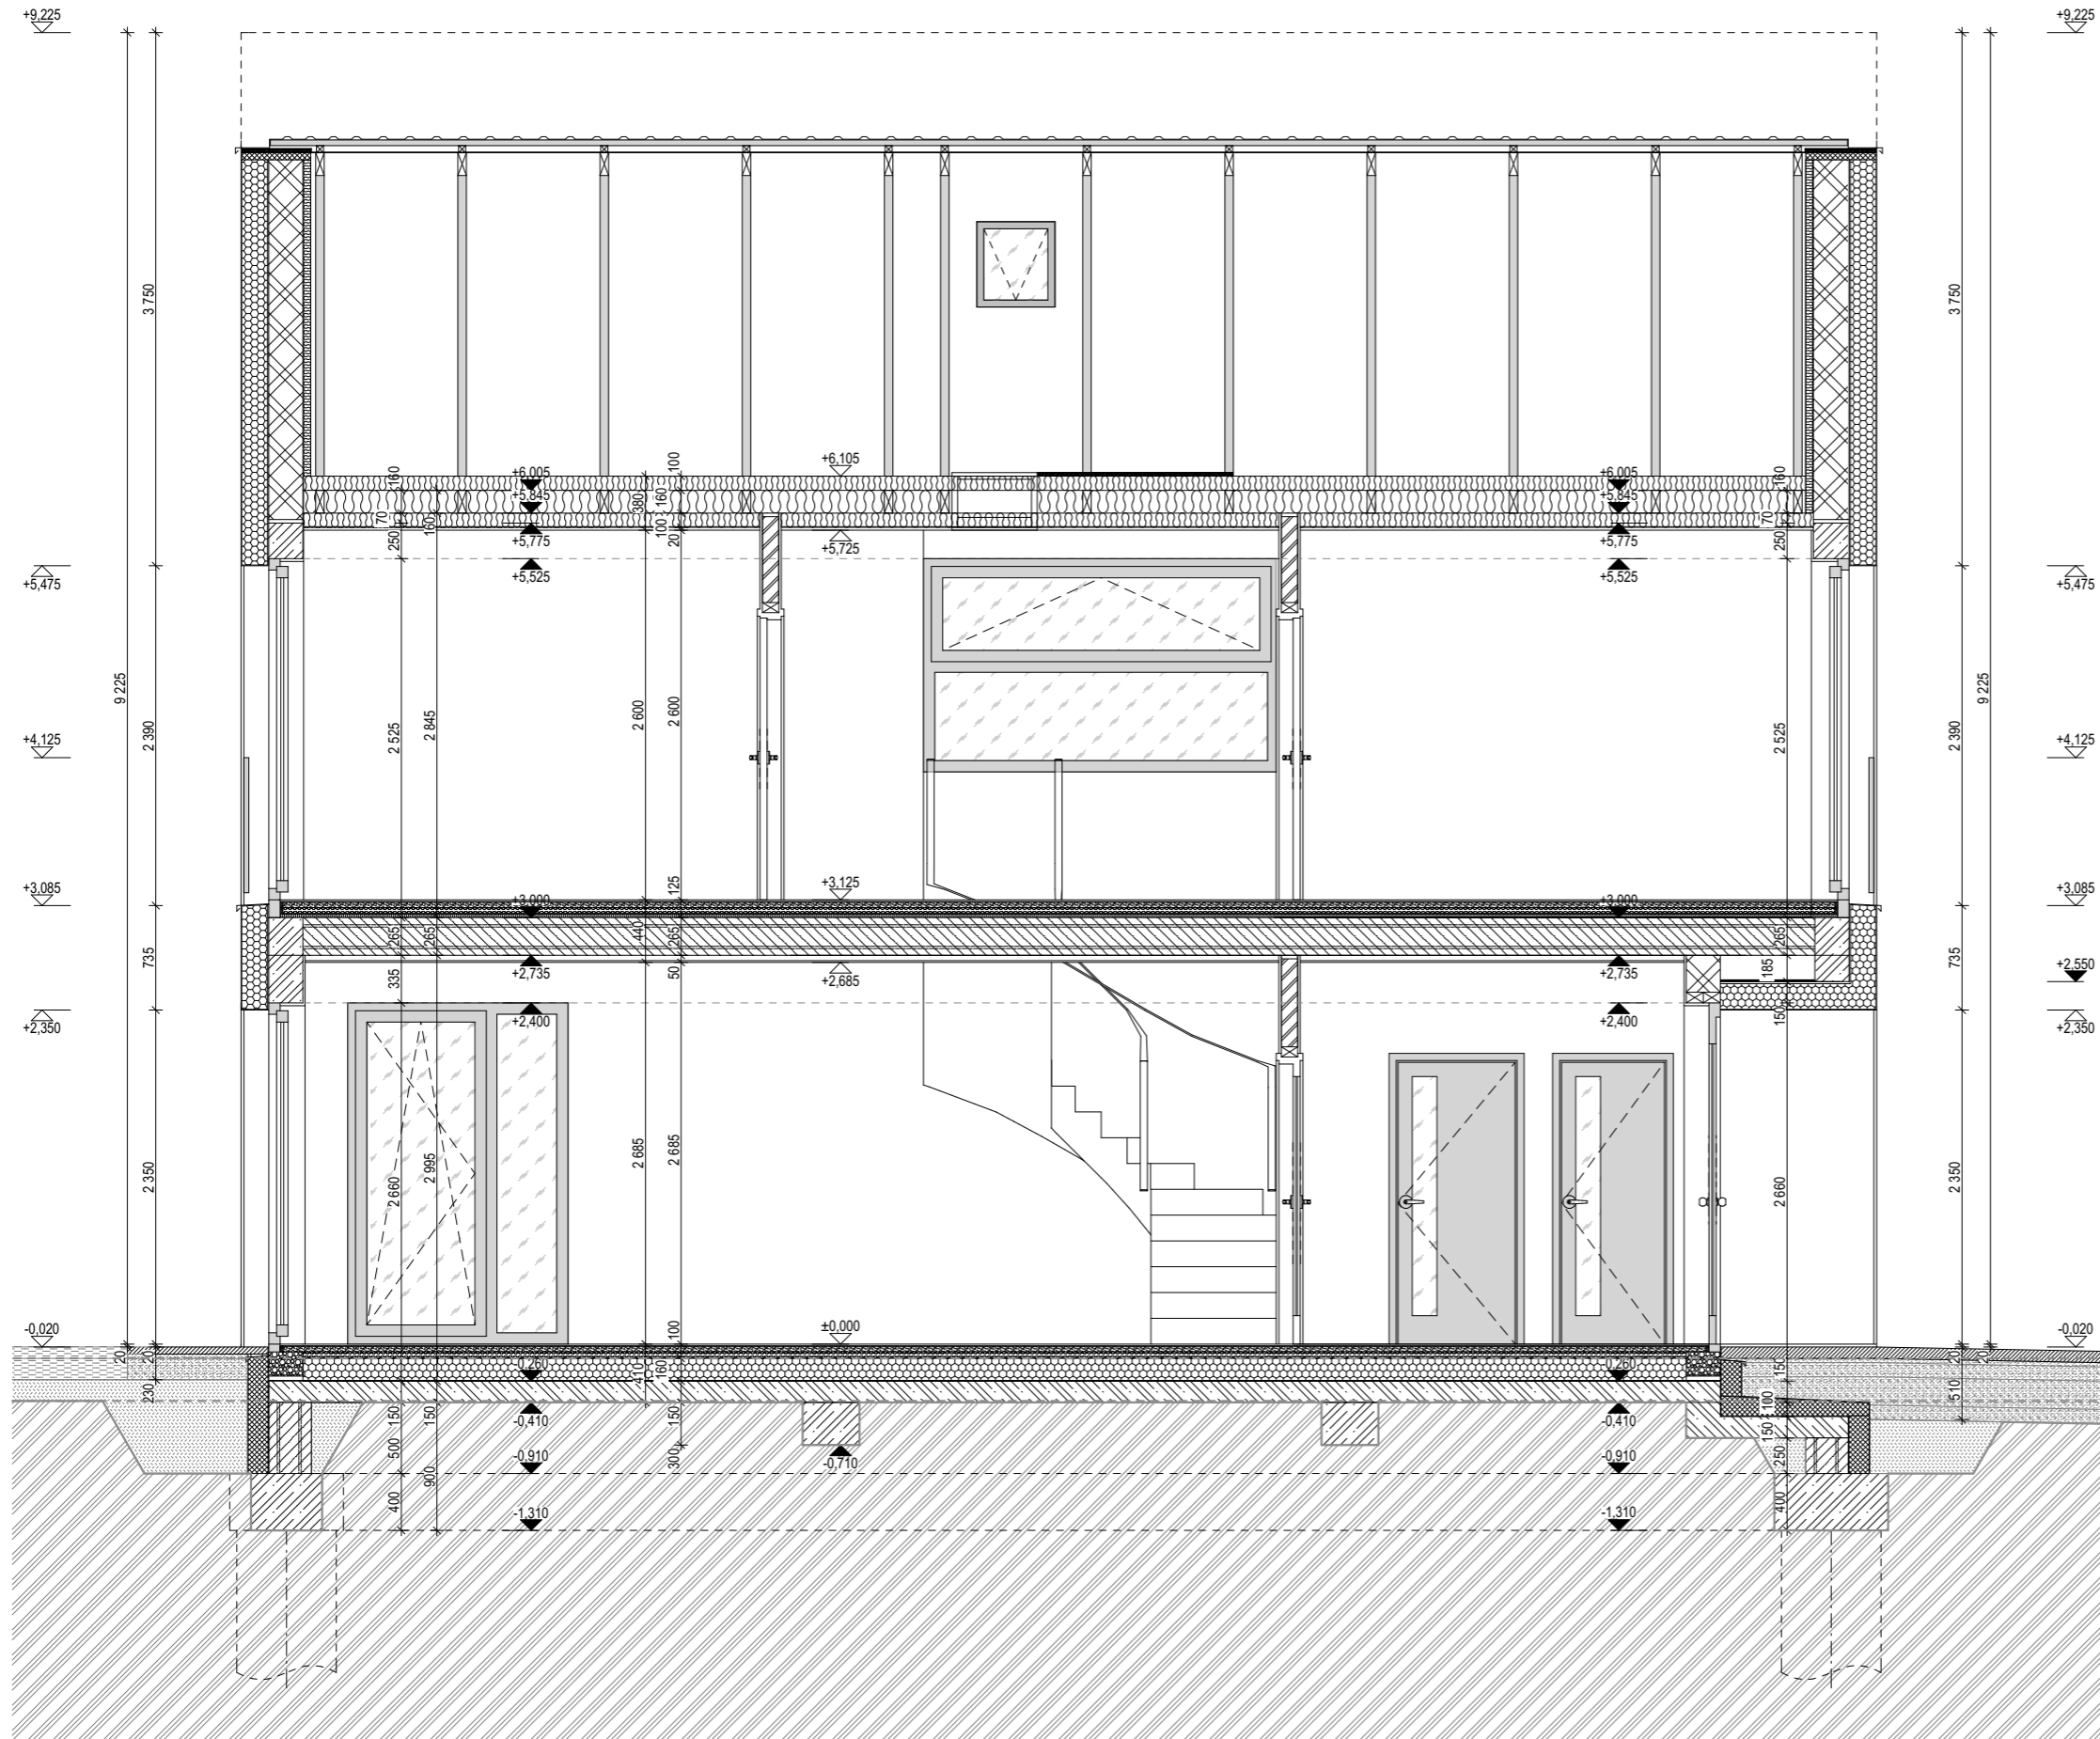

## NOVÁ CHÝŇ ETAPA 1

ADRESA	CHÝŇ U PRAHY
INVESTOR	EMBALADOR s.r.o.
GENERÁLNÍ PROJEKTANT	TRANSPARENT studio s.r.o.
STUPEŇ	KATALOGOVÉ LISTY
OBJEKT	F.4
NÁZEV VÝKRESU	ŘEZ PODÉLNÝ
MĚŘITKO	1:50
FORMÁT	A3
ČÍSLO VÝKRESU	04

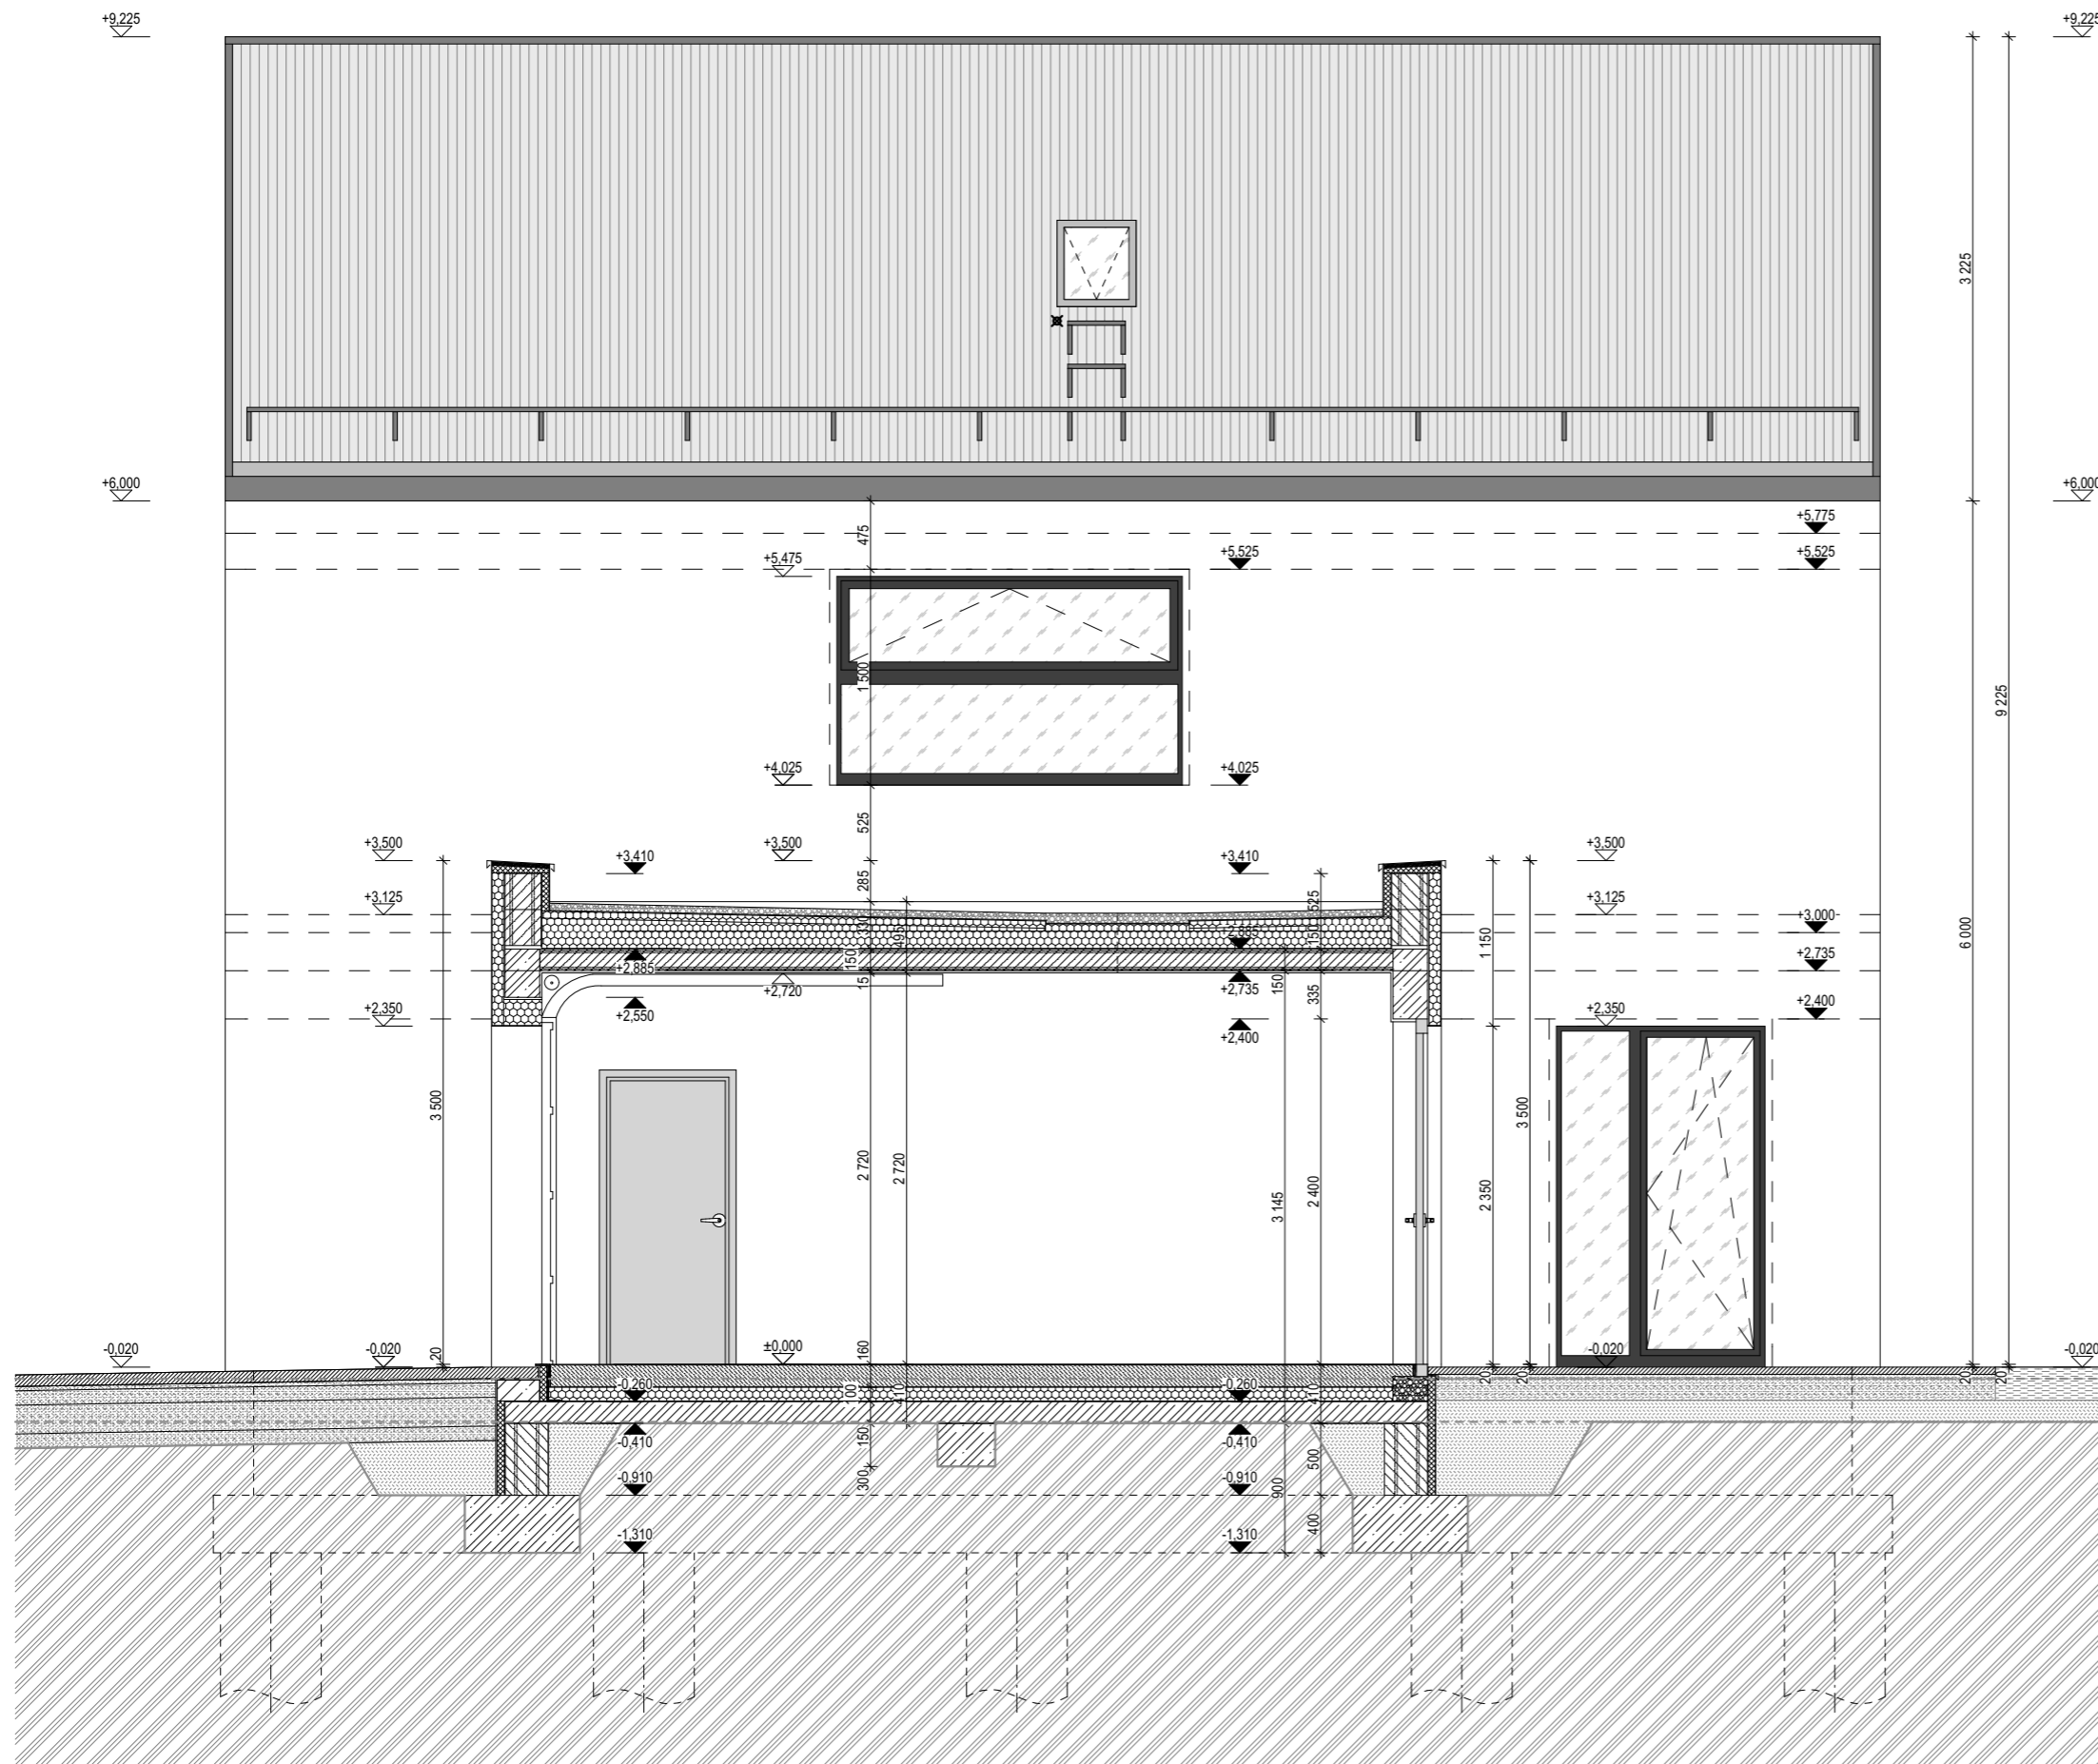


## NOVÁ CHÝNĚ ETAPA 1

ADRESA	CHÝNĚ U PRAHY
INVESTOR	EMBALADOR s.r.o.
GENERÁLNÍ PROJEKTANT	TRANSPARENT studio s.r.o.
STUPEŇ	KATALOGOVÉ LISTY
OBJEKT	F.4
NÁZEV VÝKRESU	ŘEZ GARÁŽÍ
MĚŘITKO	1:50
FORMÁT	A3
ČÍSLO VÝKRESU	05



## NOVÁ CHÝNĚ ETAPA 1

ADRESA	CHÝNĚ U PRAHY
INVESTOR	EMBALADOR s.r.o.
GENERÁLNÍ PROJEKTANT	TRANSPARENT studio s.r.o.
STUPEŇ	KATALOGOVÉ LISTY
OBJEKT	F.4
NÁZEV VÝKRESU	POHLED Z ULICE
MĚŘITKO	1:50
FORMÁT	A3
ČÍSLO VÝKRESU	06

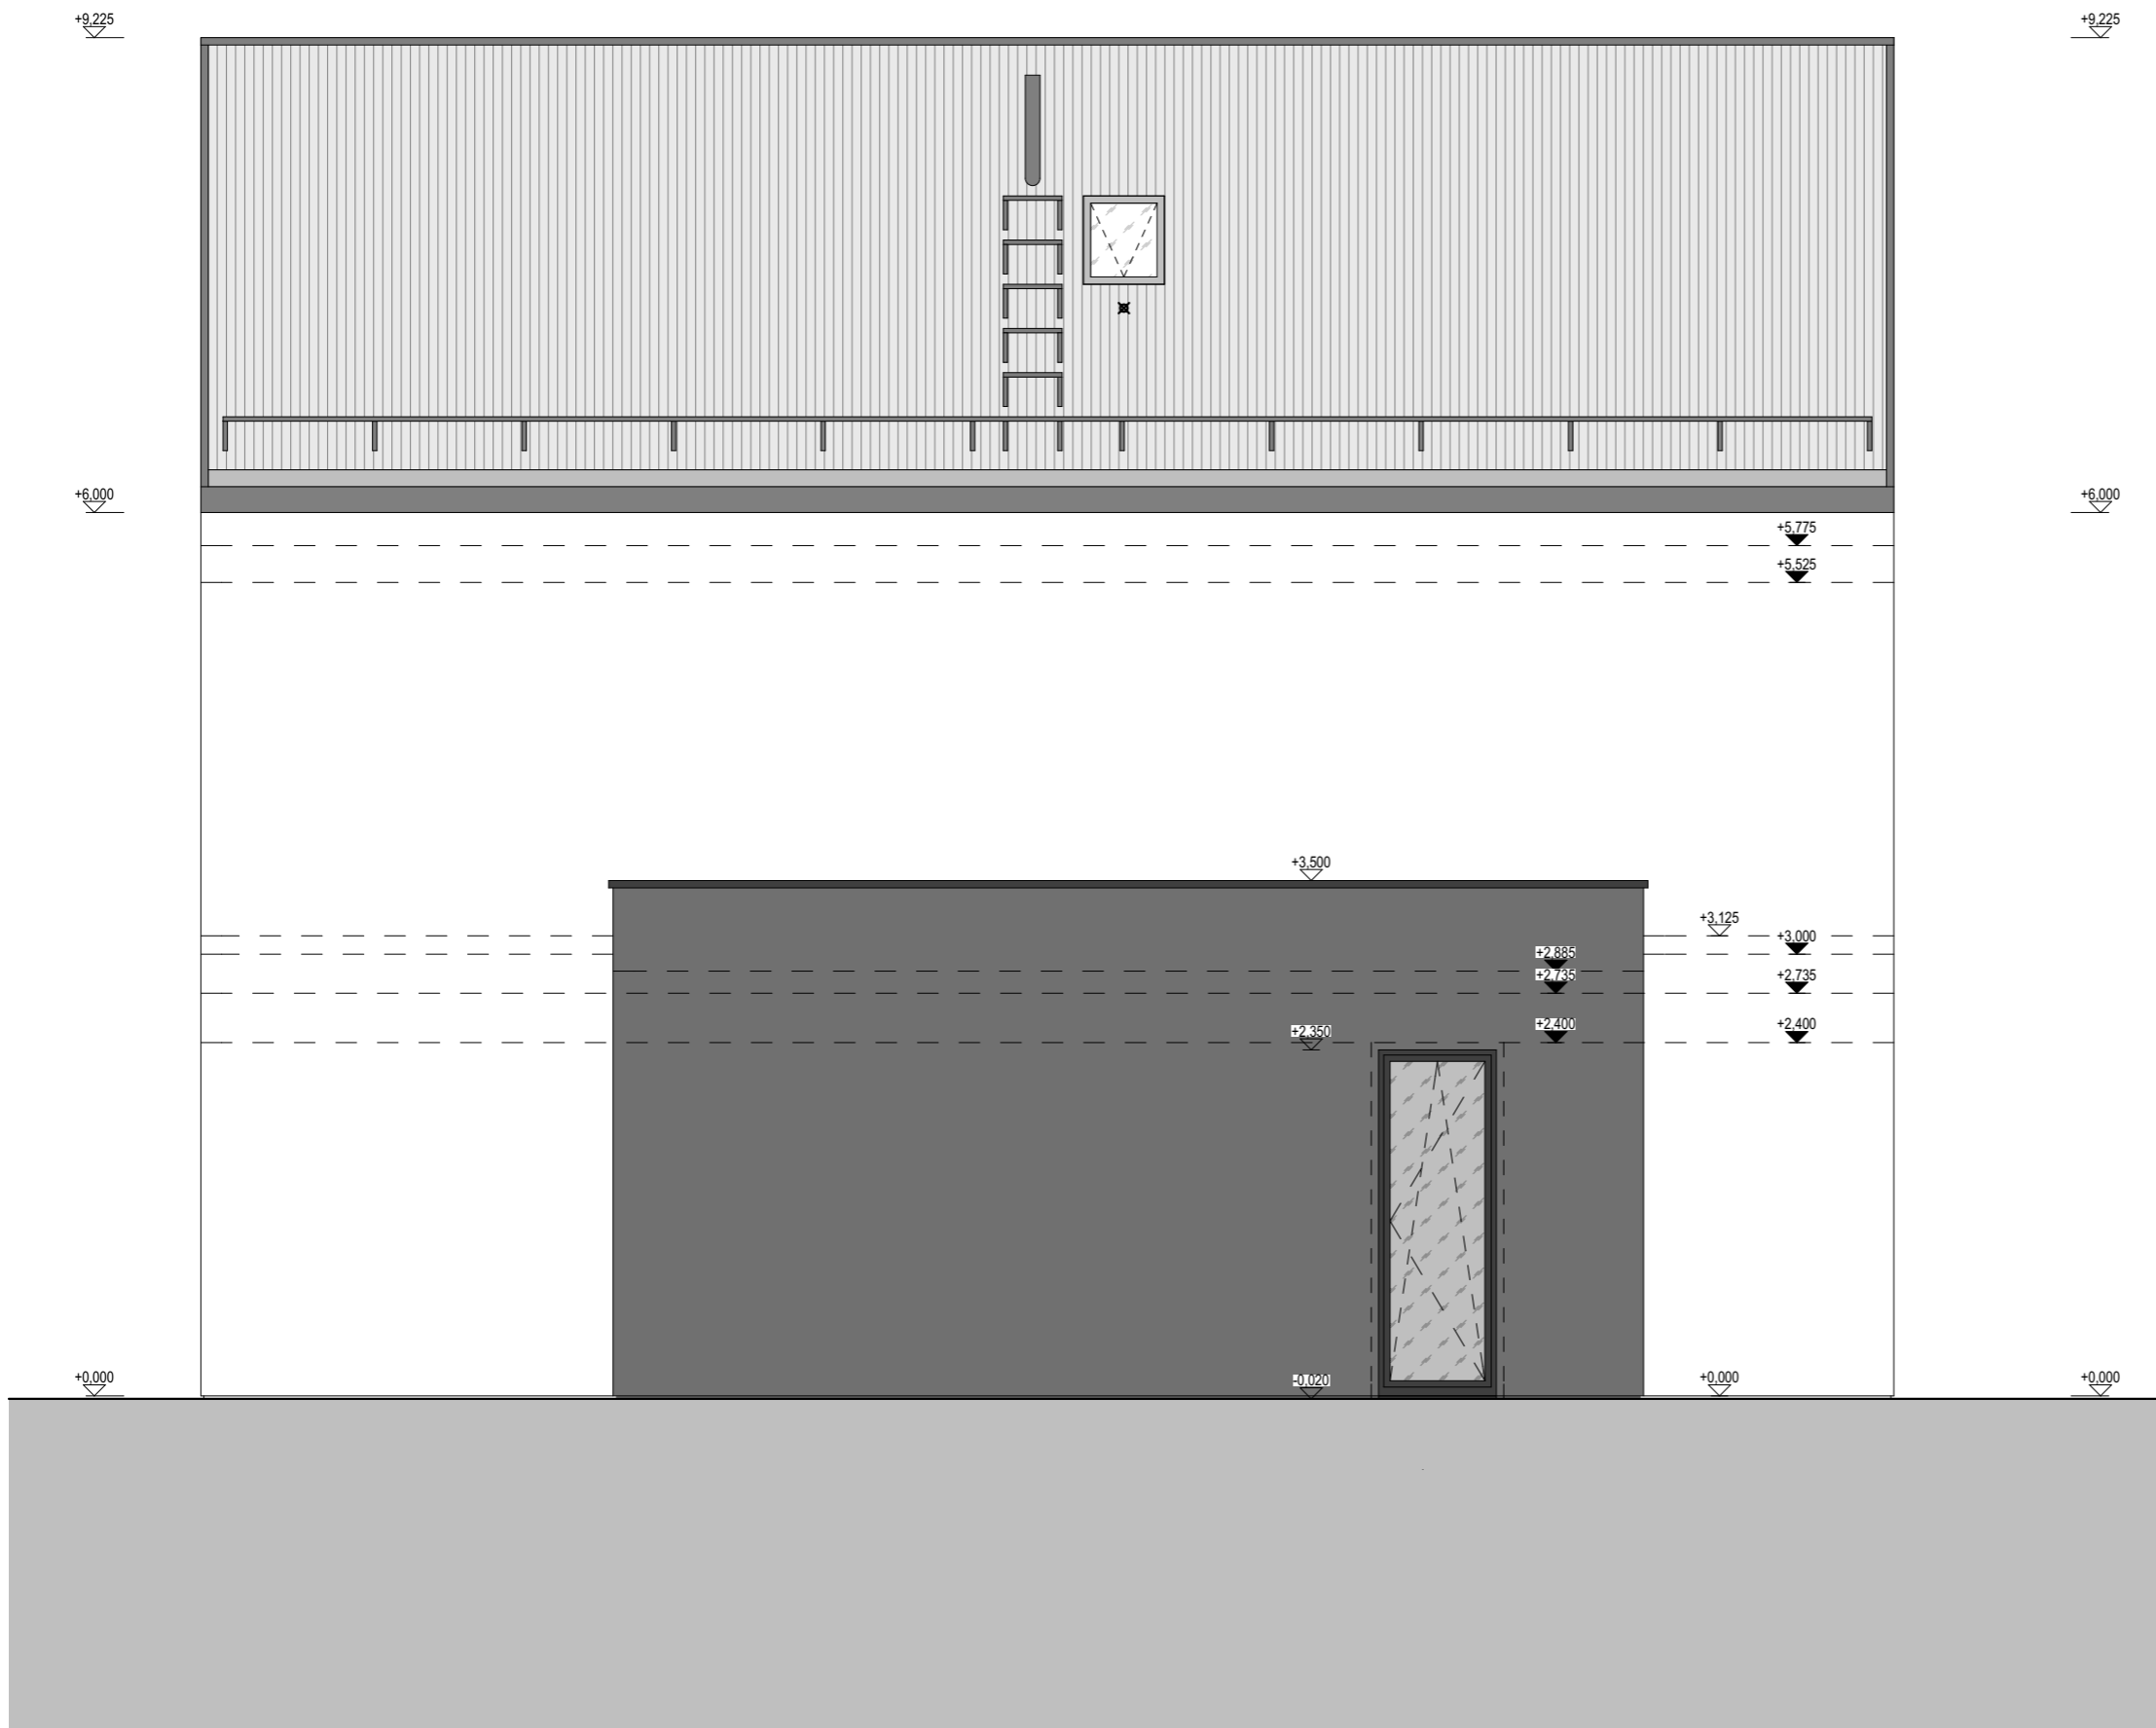

## NOVÁ CHÝNĚ ETAPA 1

ADRESA	CHÝNĚ U PRAHY
INVESTOR	EMBALADOR s.r.o.
GENERÁLNÍ PROJEKTANT	TRANSPARENT studio s.r.o.
STUPEŇ	KATALOGOVÉ LISTY
OBJEKT	F.4
NÁZEV VÝKRESU	POHLED Z BOKU
MĚŘITKO	1:50
FORMÁT	A3
ČÍSLO VÝKRESU	07



## NOVÁ CHÝNĚ ETAPA 1

ADRESA	CHÝNĚ U PRAHY
INVESTOR	EMBALADOR s.r.o.
GENERÁLNÍ PROJEKTANT	TRANSPARENT studio s.r.o.
STUPEŇ	KATALOGOVÉ LISTY
OBJEKT	F.4
NÁZEV VÝKRESU	POHLED ZE ZAHRADY
MĚŘITKO	1:50
FORMÁT	A3
ČÍSLO VÝKRESU	08