

| H.1 / TABULKA MÍSTNOSTÍ 1.NP | | | | | | |
|------------------------------|---------------|----------------------------|-------|---------|--------|-------|
| Č.M. | MÍSTNOST | PLOCHA | VÝŠKA | PODLAHA | STĚNY | STROP |
| 1.01 | VSTUPNÍ HALA | 6,81 | 2 750 | KD | SO | SDK-W |
| 1.02 | WC | 1,50 | 2 750 | KD | KO, SO | SDK-G |
| 1.03 | KUCHYŇ | 7,90 | 2 750 | LP | SO | SDK-W |
| 1.04 | OBÝVACÍ POKOJ | 29,73 | 2 750 | LP | SO | SDK-W |
| 1.05 | SKLAD | 5,88 | 2 100 | EN | - | - |
| | | 51,82 m² | | | | |

PODLAHOVÁ PLOCHA 1.NP: 55,0 m²

PODLAHOVÁ PLOCHA 2.NP: 38,4 m²

CELKOVÁ PODLAHOVÁ PLOCHA: 93,4 m²

POZN.: podlahová plocha je vykázána dle § 3 odst. 1 nařízení vlády č. 366/2013 Sb.



Nová
Chýně.cz

NOVÁ CHÝNĚ ETAPA 1

| | |
|----------------------|---------------------------|
| ADRESA | CHÝNĚ U PRAHY |
| INVESTOR | EMBALADOR s.r.o. |
| GENERÁLNÍ PROJEKTANT | TRANSPARENT studio s.r.o. |
| STUPEŇ | KATALOGOVÉ LISTY |
| OBJEKT | H.1 |
| NÁZEV VÝKRESU | PÚDORYS 1.NP |
| MĚŘITKO | 1:50 |
| FORMÁT | A3 |
| ČÍSLO VÝKRESU | 01 |


| H.1 / TABULKA MÍSTNOSTÍ 2.NP | | | | | | |
|------------------------------|-----------|----------------------------|-------|---------|--------|--------|
| Č.M. | MÍSTNOST | PLOCHA | VÝŠKA | PODLAHA | STĚNY | STROP |
| 2.01 | SCHODIŠTĚ | 3,50 | - | DH | SO | SDK-R |
| 2.02 | CHODBA | 3,26 | 2 600 | DH | SO | SDK-R |
| 2.03 | KOUPELNA | 4,20 | 2 600 | KD | KO, SO | SDK-RG |
| 2.04 | POKOJ | 8,05 | 2 600 | LP | SO | SDK-R |
| 2.05 | LOŽNICE | 12,32 | 2 600 | LP | SO | SDK-R |
| 2.06 | POKOJ | 8,82 | 2 600 | LP | SO | SDK-R |
| | | 40,15 m² | | | | |

PODLAHOVÁ PLOCHA 1.NP: 55,0 m²

PODLAHOVÁ PLOCHA 2.NP: 38,4 m²


CELKOVÁ PODLAHOVÁ PLOCHA: 93,4 m²

POZN.: podlahová plocha je vykázána dle § 3 odst. 1 nařízení vlády č. 366/2013 Sb.

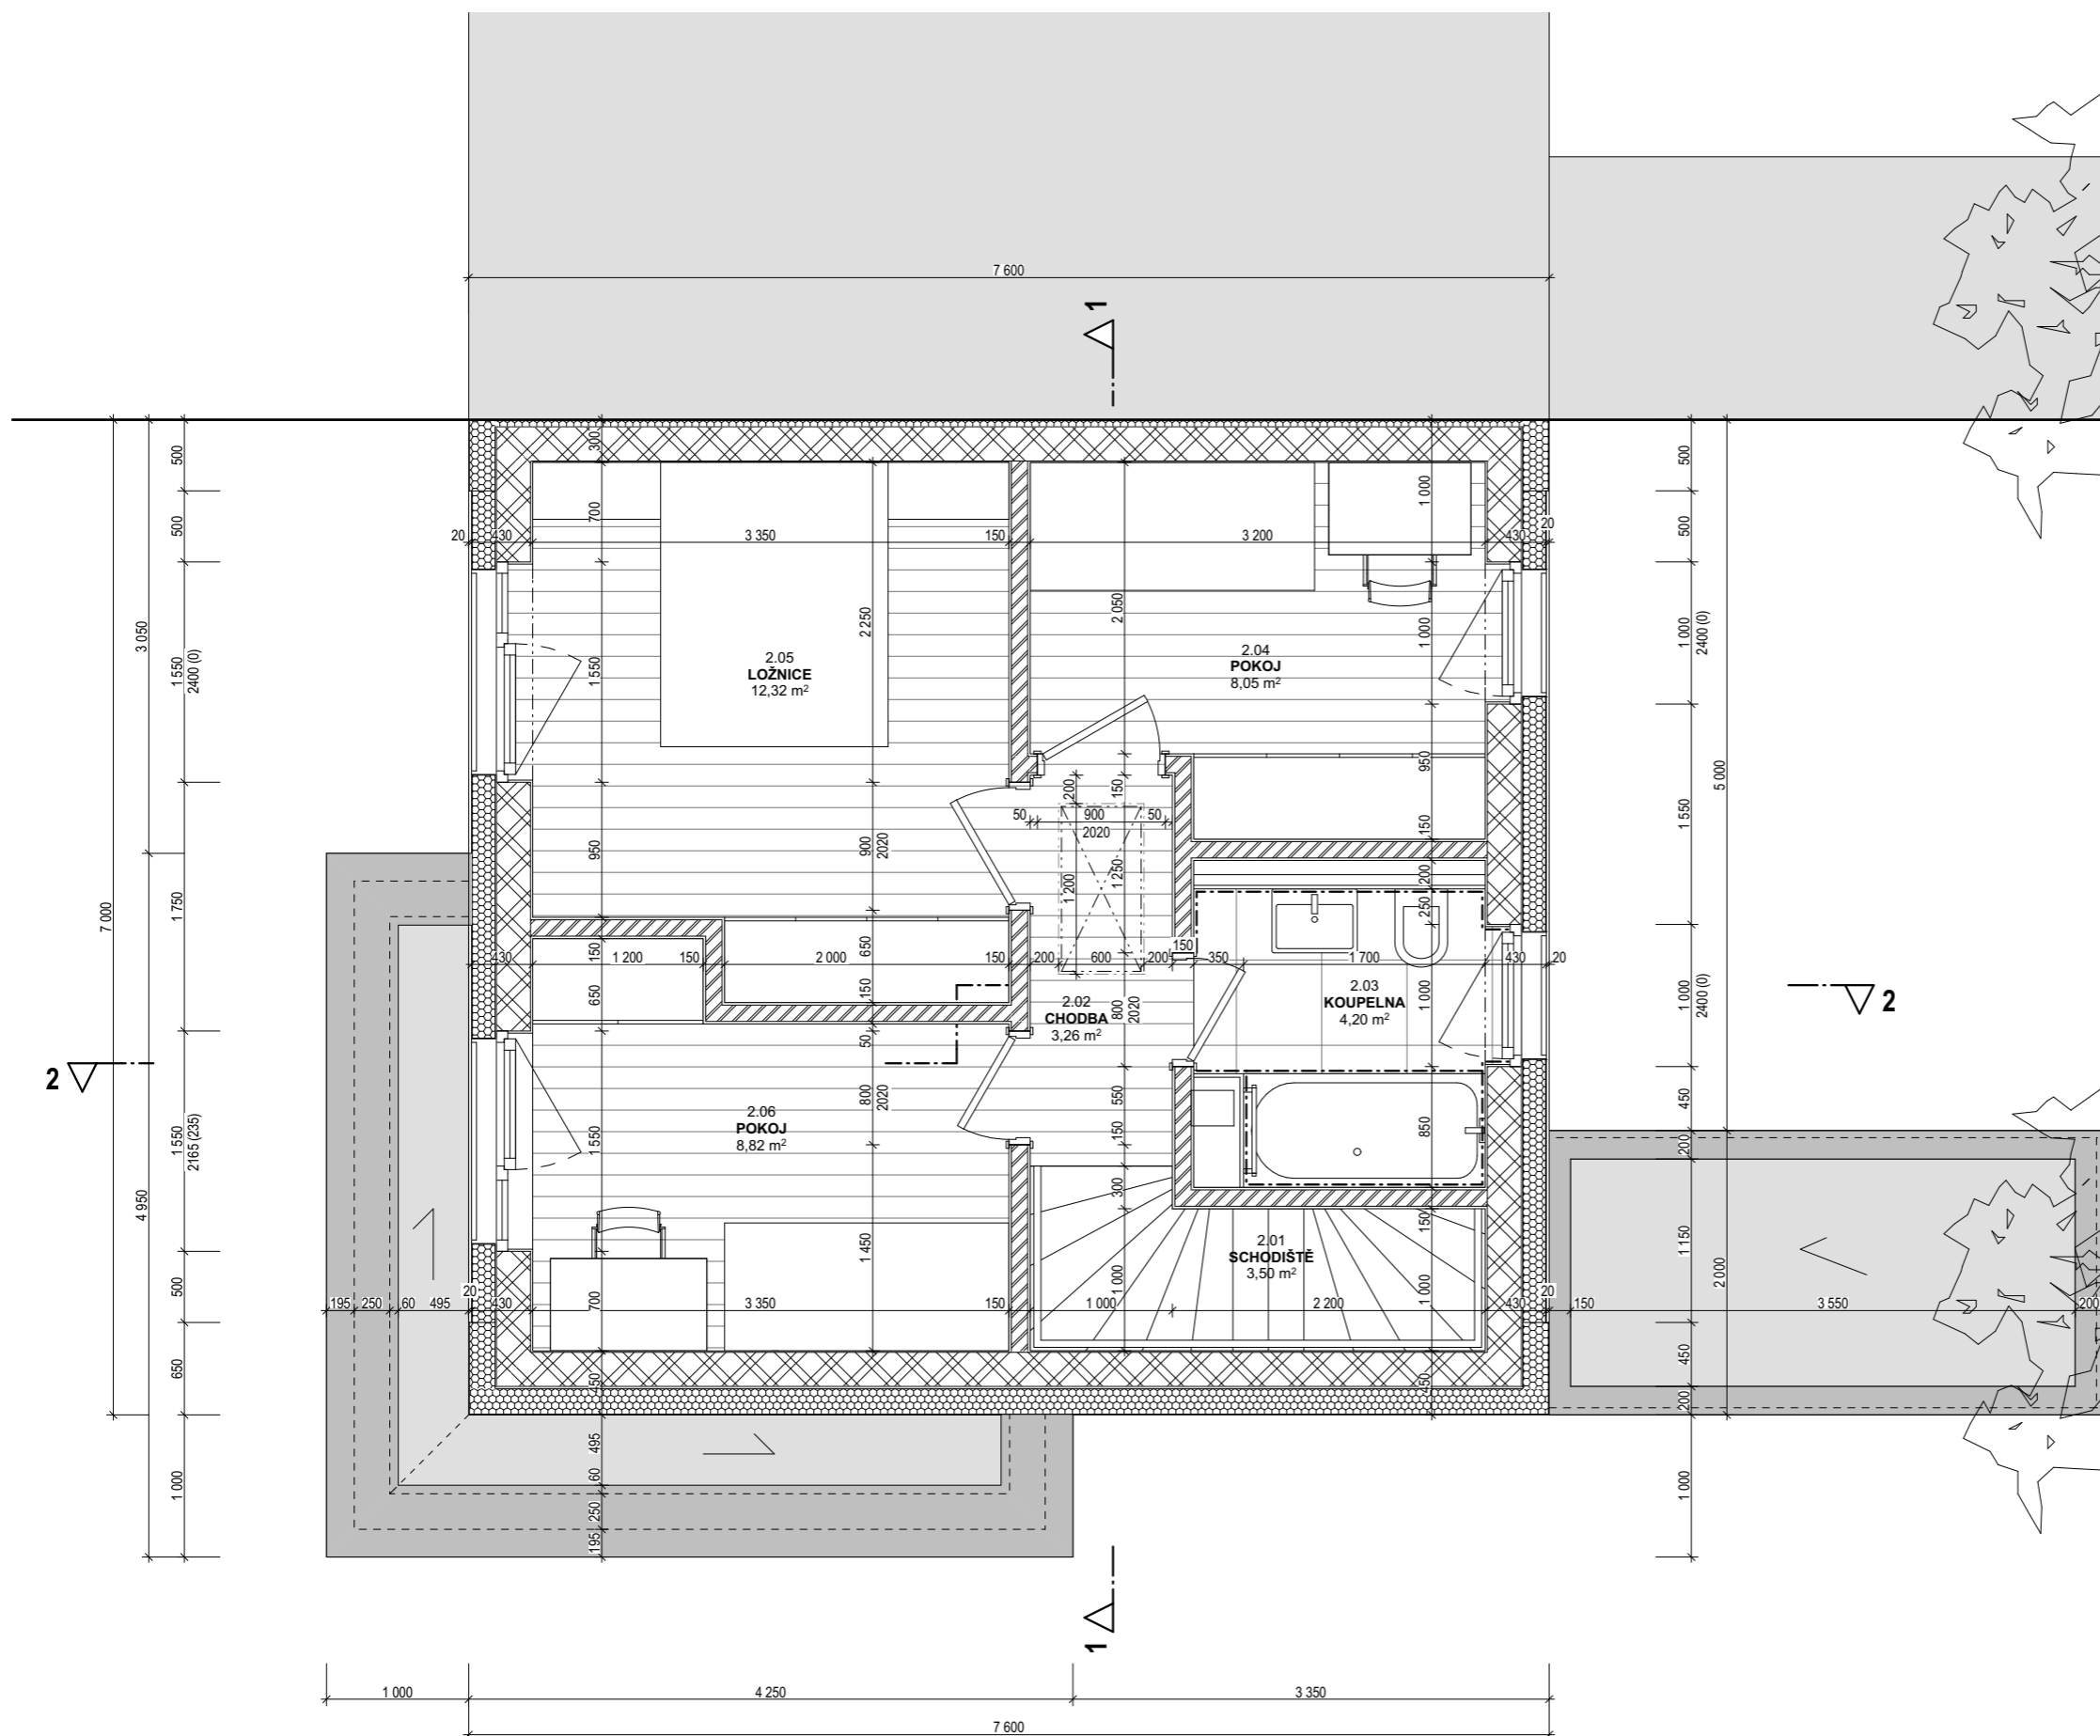

NOVÁ CHÝNĚ ETAPA 1

| | |
|----------------------|---------------------------|
| ADRESA | CHÝNĚ U PRAHY |
| INVESTOR | EMBALADOR s.r.o. |
| GENERÁLNÍ PROJEKTANT | TRANSPARENT studio s.r.o. |
| STUPEŇ | KATALOGOVÉ LISTY |
| OBJEKT | H.1 |
| NÁZEV VÝKRESU | PÚDORYS 2.NP |
| MĚŘITKO | 1:50 |
| FORMÁT | A3 |
| ČÍSLO VÝKRESU | 02 |

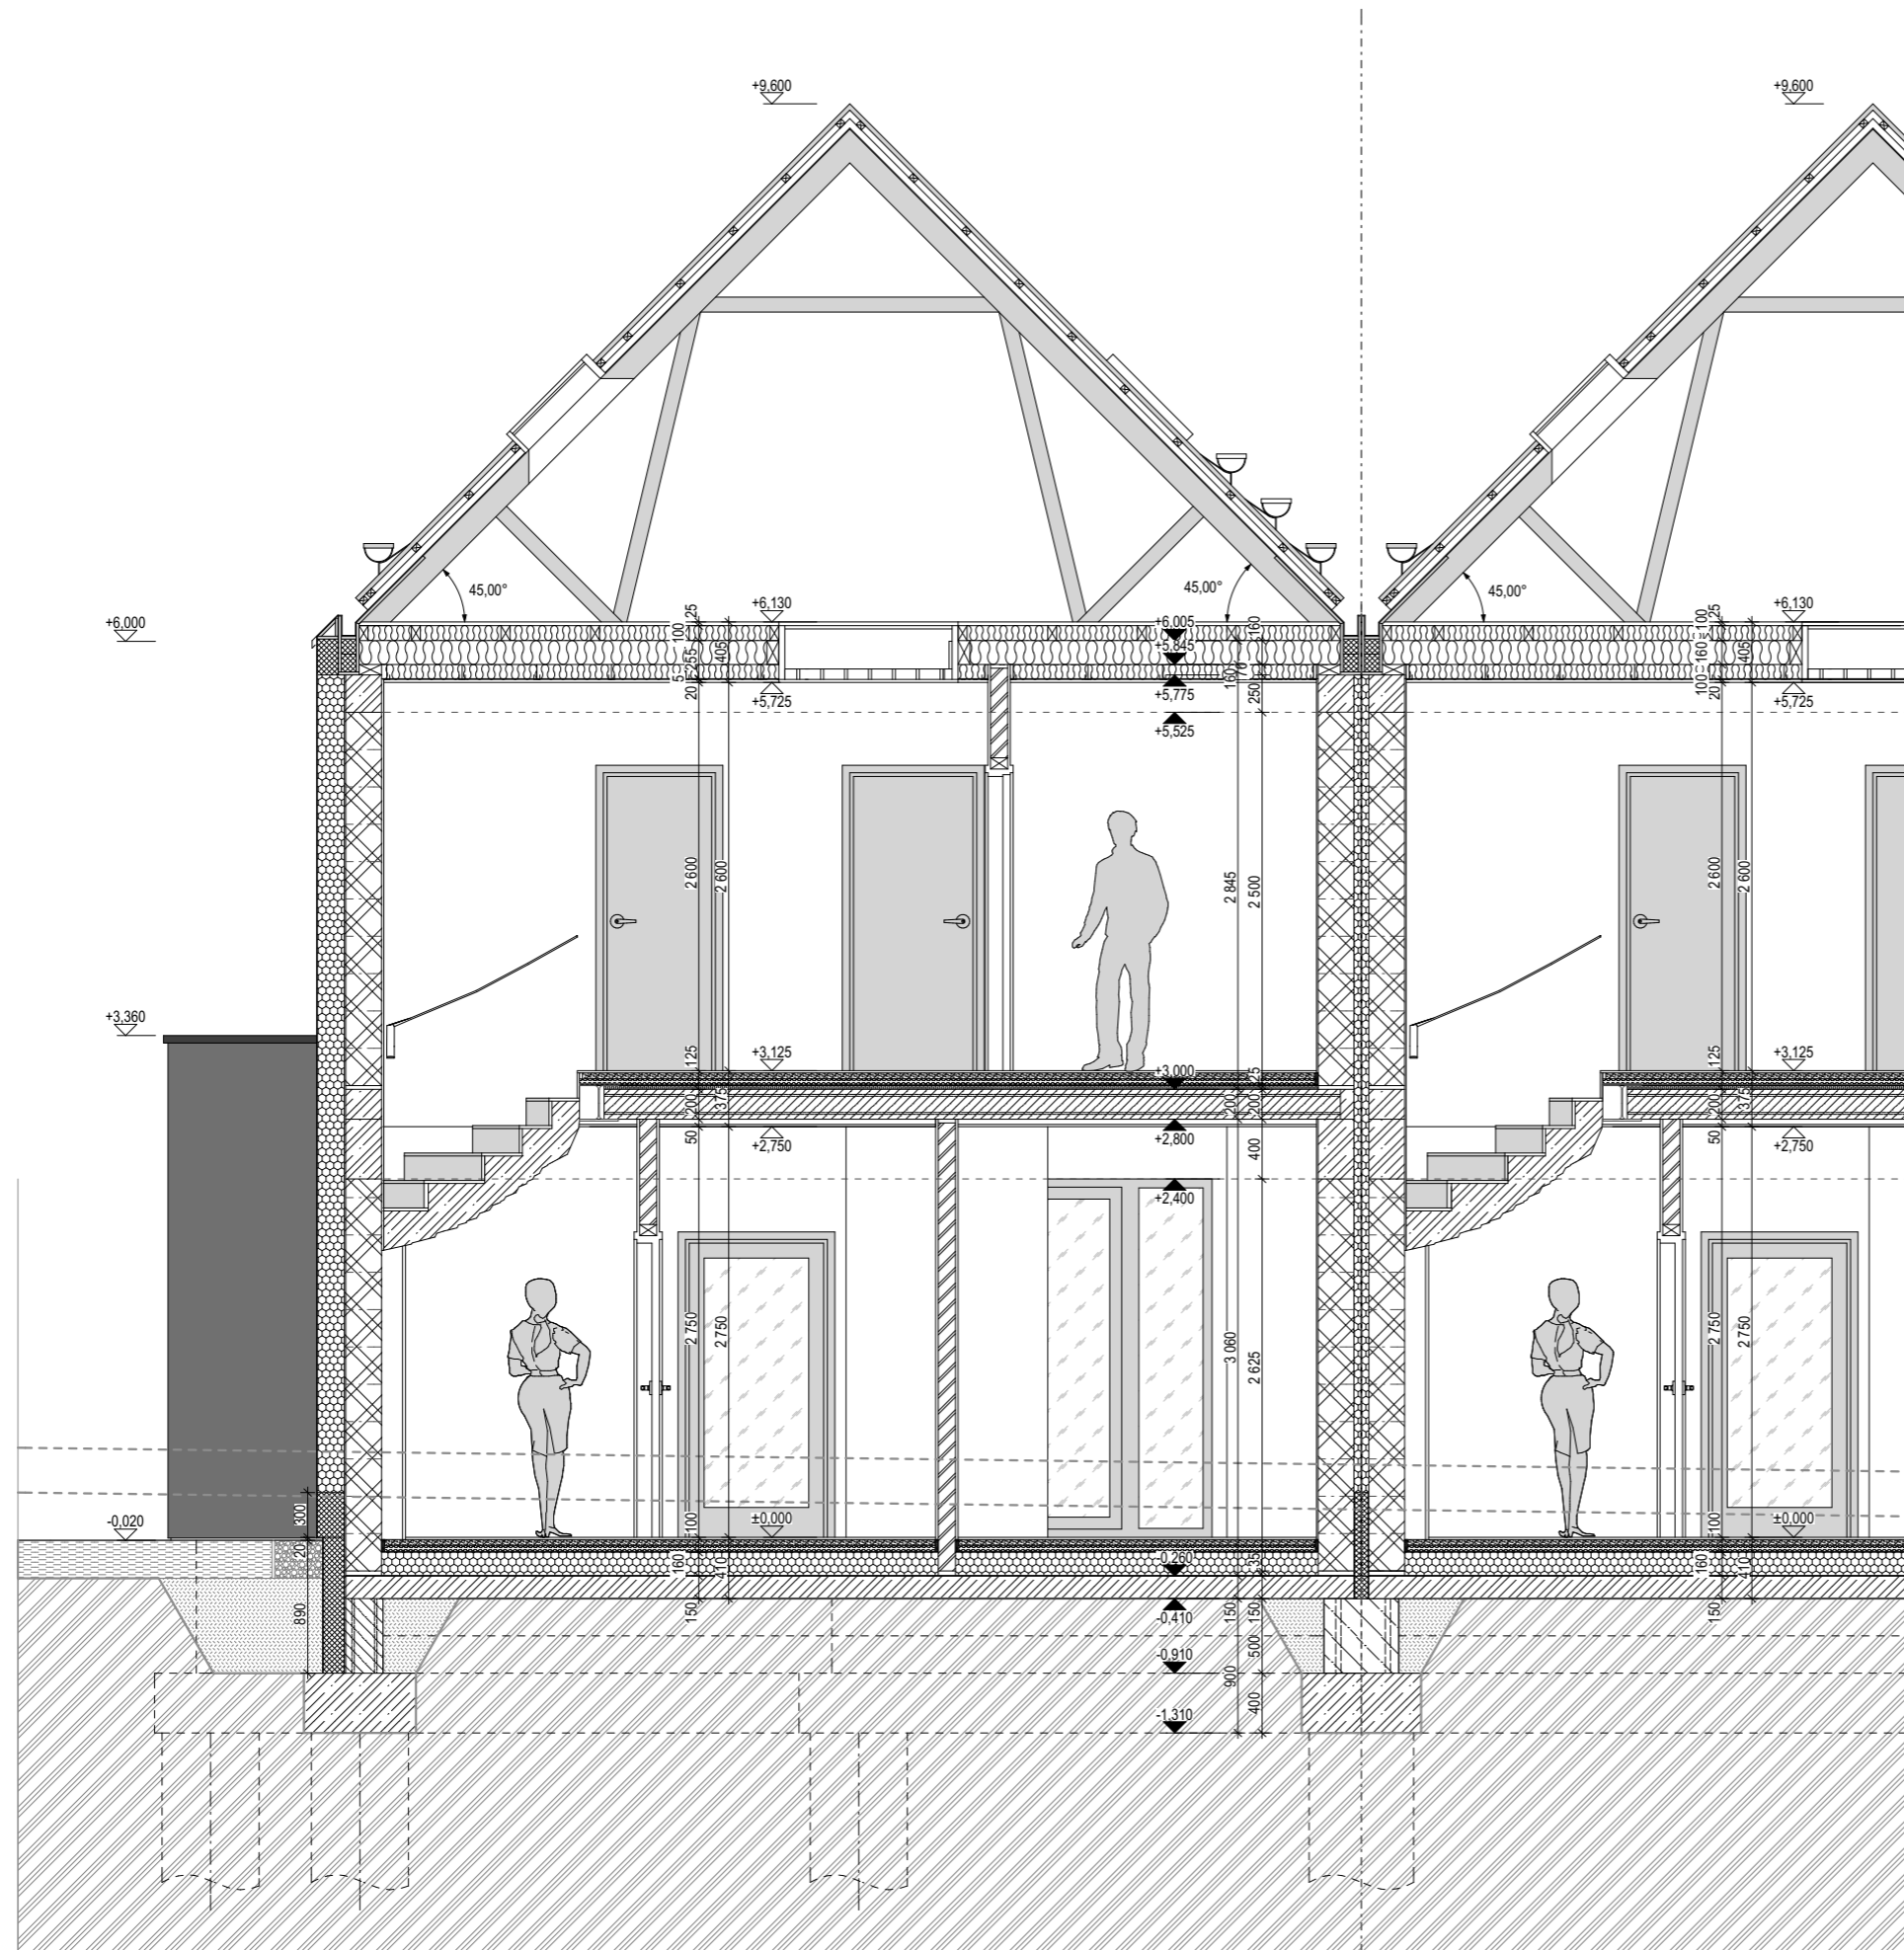


NOVÁ CHÝNĚ ETAPA 1

| | |
|----------------------|---------------------------|
| ADRESA | CHÝNĚ U PRAHY |
| INVESTOR | EMBALADOR s.r.o. |
| GENERÁLNÍ PROJEKTANT | TRANSPARENT studio s.r.o. |
| STUPEŇ | KATALOGOVÉ LISTY |
| OBJEKT | H.1 |
| NÁZEV VÝKRESU | ŘEZ PŘÍČNÝ |
| MĚŘITKO | 1:50 |
| FORMÁT | A3 |
| ČÍSLO VÝKRESU | 03 |



NOVÁ CHÝNĚ ETAPA 1

| | |
|----------------------|---------------------------|
| ADRESA | CHÝNĚ U PRAHY |
| INVESTOR | EMBALADOR s.r.o. |
| GENERÁLNÍ PROJEKTANT | TRANSPARENT studio s.r.o. |
| STUPEŇ | KATALOGOVÉ LISTY |
| OBJEKT | H.1 |
| NÁZEV VÝKRESU | POHLED Z ULICE |
| MĚŘITKO | 1:50 |
| FORMÁT | A3 |
| ČÍSLO VÝKRESU | 05 |

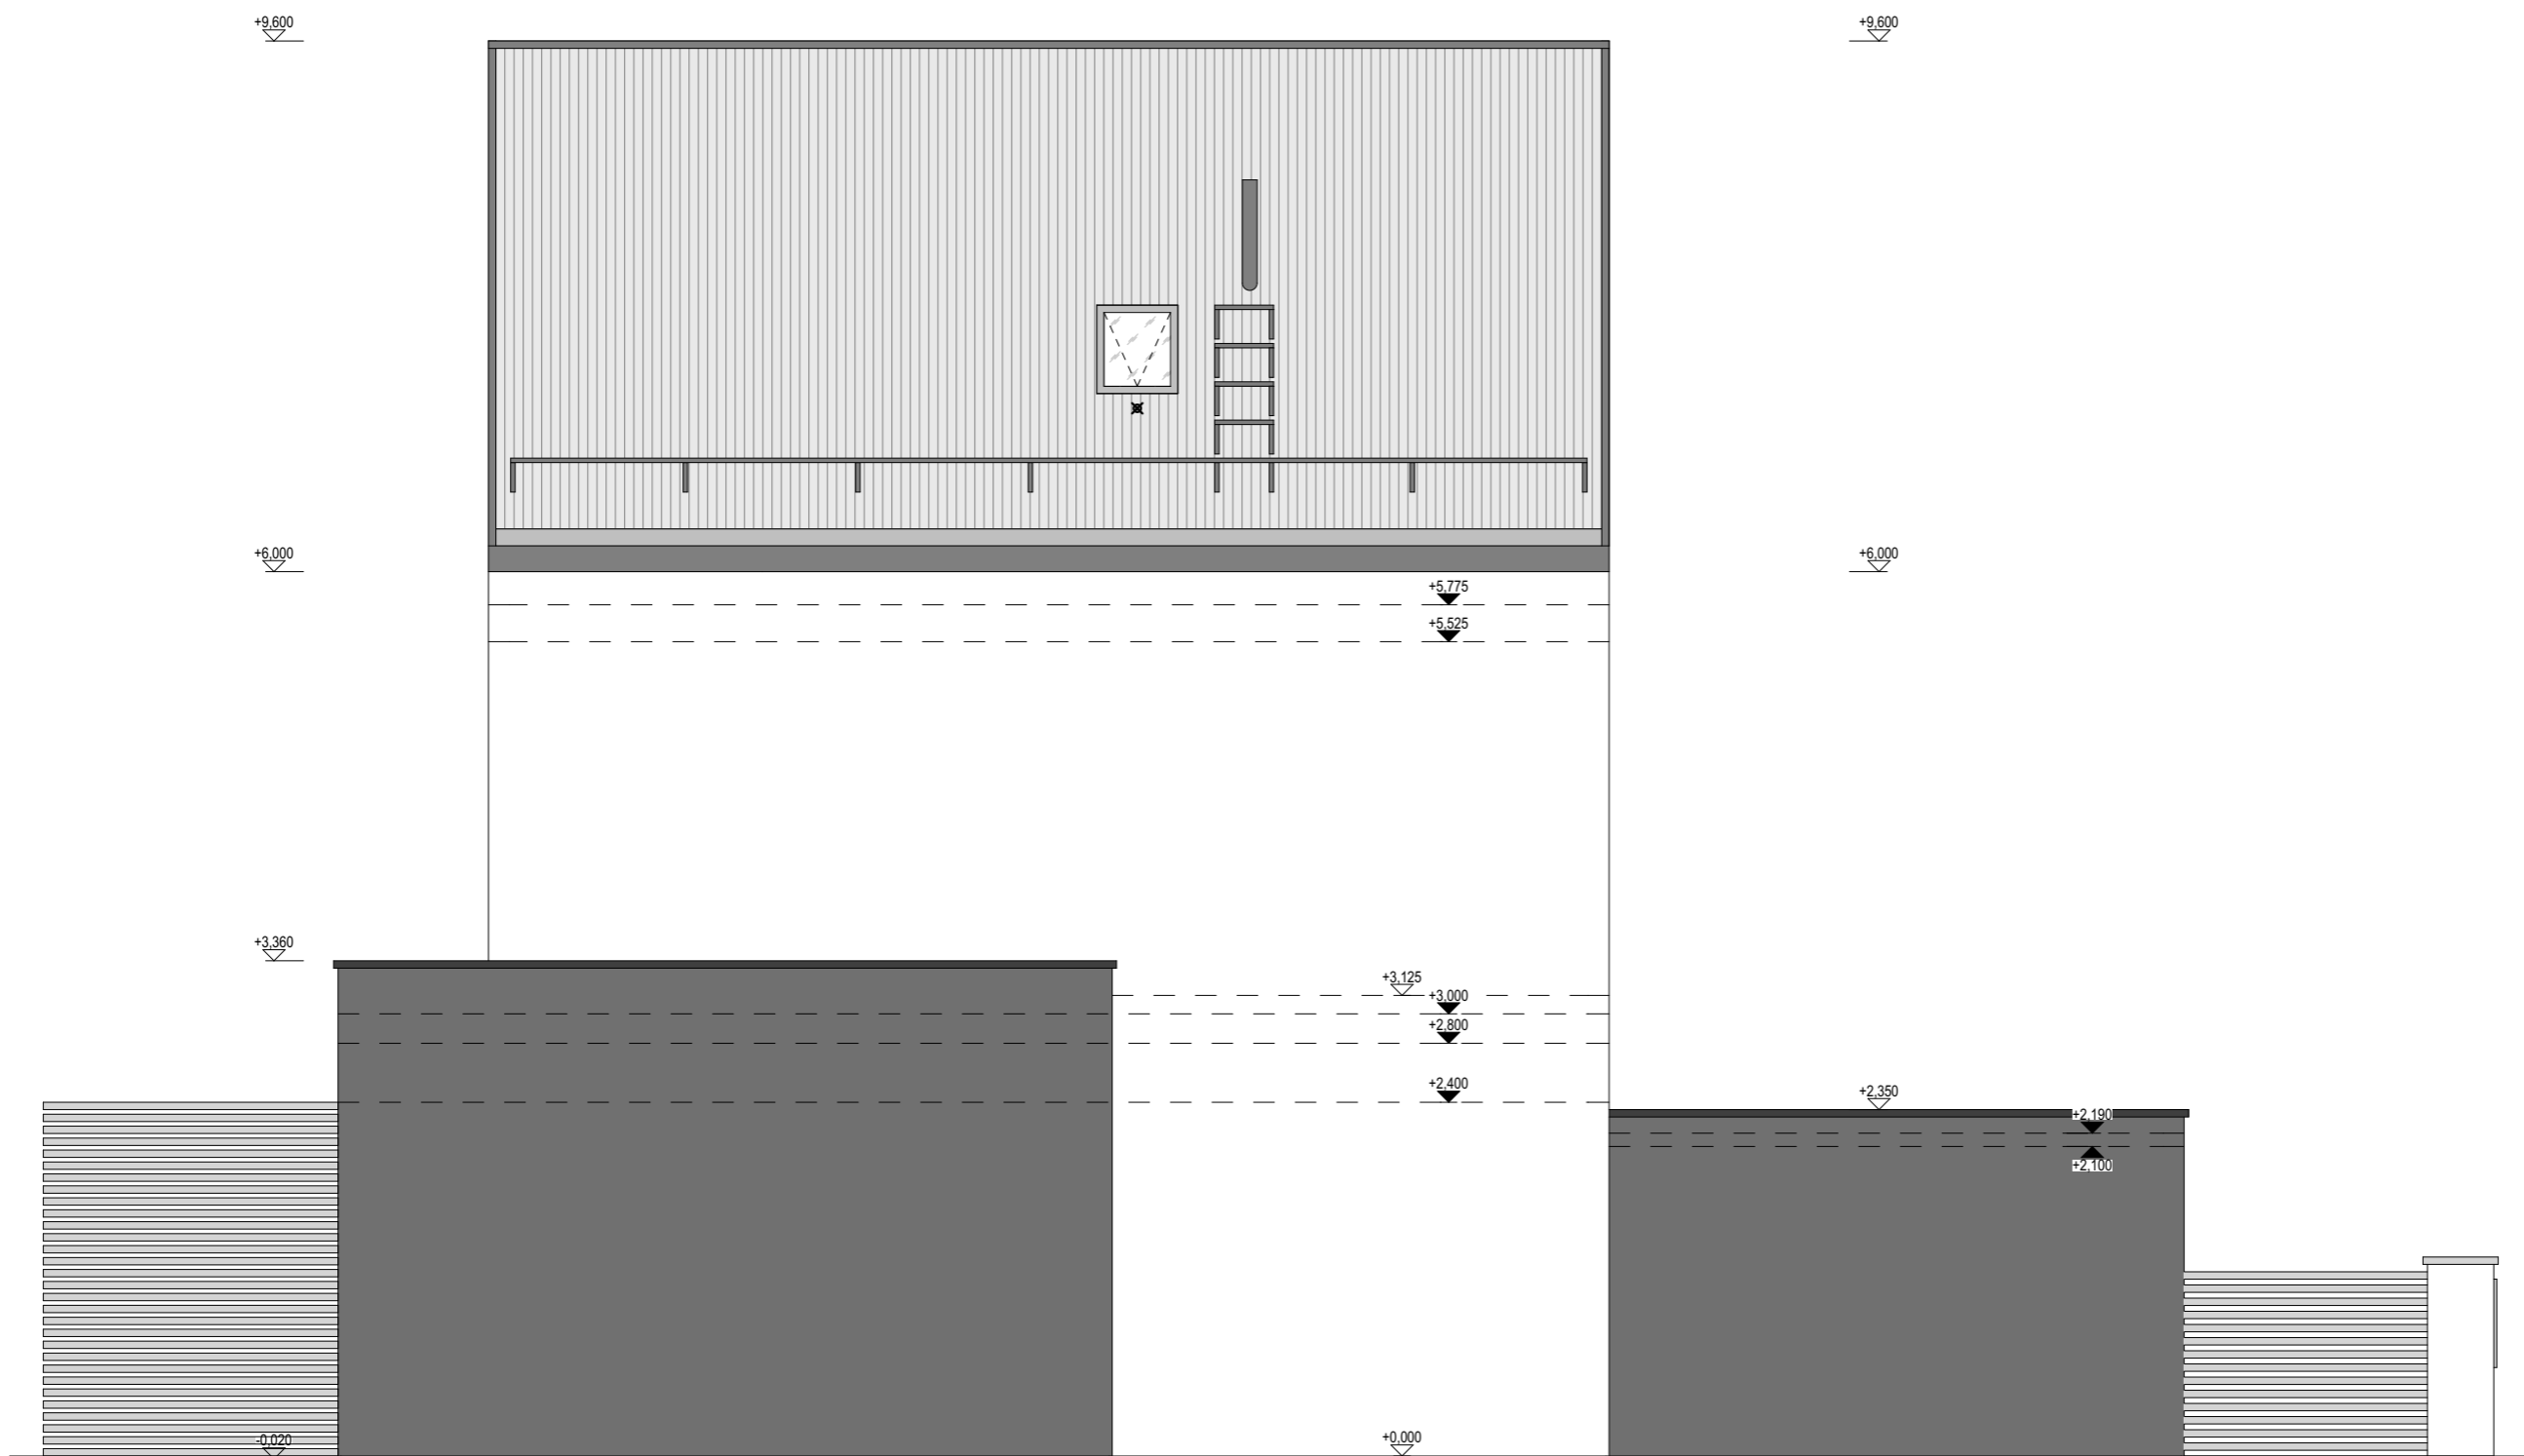

NOVÁ CHÝNĚ ETAPA 1

| | |
|----------------------|---------------------------|
| ADRESA | CHÝNĚ U PRAHY |
| INVESTOR | EMBALADOR s.r.o. |
| GENERÁLNÍ PROJEKTANT | TRANSPARENT studio s.r.o. |
| STUPEŇ | KATALOGOVÉ LISTY |
| OBJEKT | H.1 |
| NÁZEV VÝKRESU | POHLED Z BOKU |
| MĚŘITKO | 1:50 |
| FORMÁT | A3 |
| ČÍSLO VÝKRESU | 06 |



NOVÁ CHÝNĚ ETAPA 1

| | |
|----------------------|---------------------------|
| ADRESA | CHÝNĚ U PRAHY |
| INVESTOR | EMBALADOR s.r.o. |
| GENERÁLNÍ PROJEKTANT | TRANSPARENT studio s.r.o. |
| STUPEŇ | KATALOGOVÉ LISTY |
| OBJEKT | H.1 |
| NÁZEV VÝKRESU | POHLED ZE ZAHRADY |
| MĚŘITKO | 1:50 |
| FORMÁT | A3 |
| ČÍSLO VÝKRESU | 07 |