

G.0 / TABULKA MÍSTNOSTÍ 1.NP						
Č.M.	MÍSTNOST	PLOCHA	VÝŠKA	PODLAHA	STĚNY	STROP
1.01	VSTUPNÍ HALA	5,41	2 550	KD	SO	SDK-W
1.02	ŠATNA	2,61	2 550	KD	SO	SDK-W
1.03	WC	1,50	2 550	KD	KO, SO	SDK-G
1.04	KUCHYŇ	7,39	2 685	LP	SO	SDK-W
1.05	OBÝVACÍ POKOJ	29,55	2 685	LP	SO	SDK-W
1.06	SCHODIŠTĚ	4,12	-	DH	SO	SDK-W
1.07	SKLAD	4,11	2 100	EN	-	-
		54,69 m²				

PODLAHOVÁ PLOCHA 1.NP: 55,1 m²

PODLAHOVÁ PLOCHA 2.NP: 49,6 m²

CELKOVÁ PODLAHOVÁ PLOCHA: 104,7 m²

POZN.: podlahová plocha je vykázána dle § 3 odst. 1 nařízení vlády č. 366/2013 Sb.



NOVÁ CHÝNĚ ETAPA 1

ADRESA	CHÝNĚ U PRAHY
INVESTOR	EMBALADOR s.r.o.
GENERÁLNÍ PROJEKTANT	TRANSPARENT studio s.r.o.
STUPEŇ	KATALOGOVÉ LISTY
OBJEKT	G.0
NÁZEV VÝKRESU	PÚDORYS 1.NP
MĚŘITKO	1:50
FORMÁT	A3
ČÍSLO VÝKRESU	01



G.0 / TABULKA MÍSTNOSTÍ 2.NP						
Č.M.	MÍSTNOST	PLOCHA	VÝŠKA	PODLAHA	STĚNY	STROP
2.01	CHODBA	4,98	2 600	DH	SO	SDK-R
2.02	KOUPELNA	6,97	2 600	KD	KO, SO	SDK-RG
2.03	ŠATNA	4,34	2 600	LP	SO	SDK-R
2.04	LOŽNICE	12,29	2 600	LP	SO	SDK-R
2.05	POKOJ	9,09	2 600	LP	SO	SDK-R
2.06	POKOJ	9,09	2 600	LP	SO	SDK-R
		46,76 m²				

PODLAHOVÁ PLOCHA 1.NP: 55,1 m²

PODLAHOVÁ PLOCHA 2.NP: 49,6 m²


CELKOVÁ PODLAHOVÁ PLOCHA: 104,7 m²

POZN.: podlahová plocha je vykázána dle § 3 odst. 1 nařízení vlády č. 366/2013 Sb.

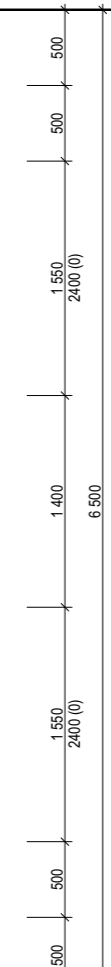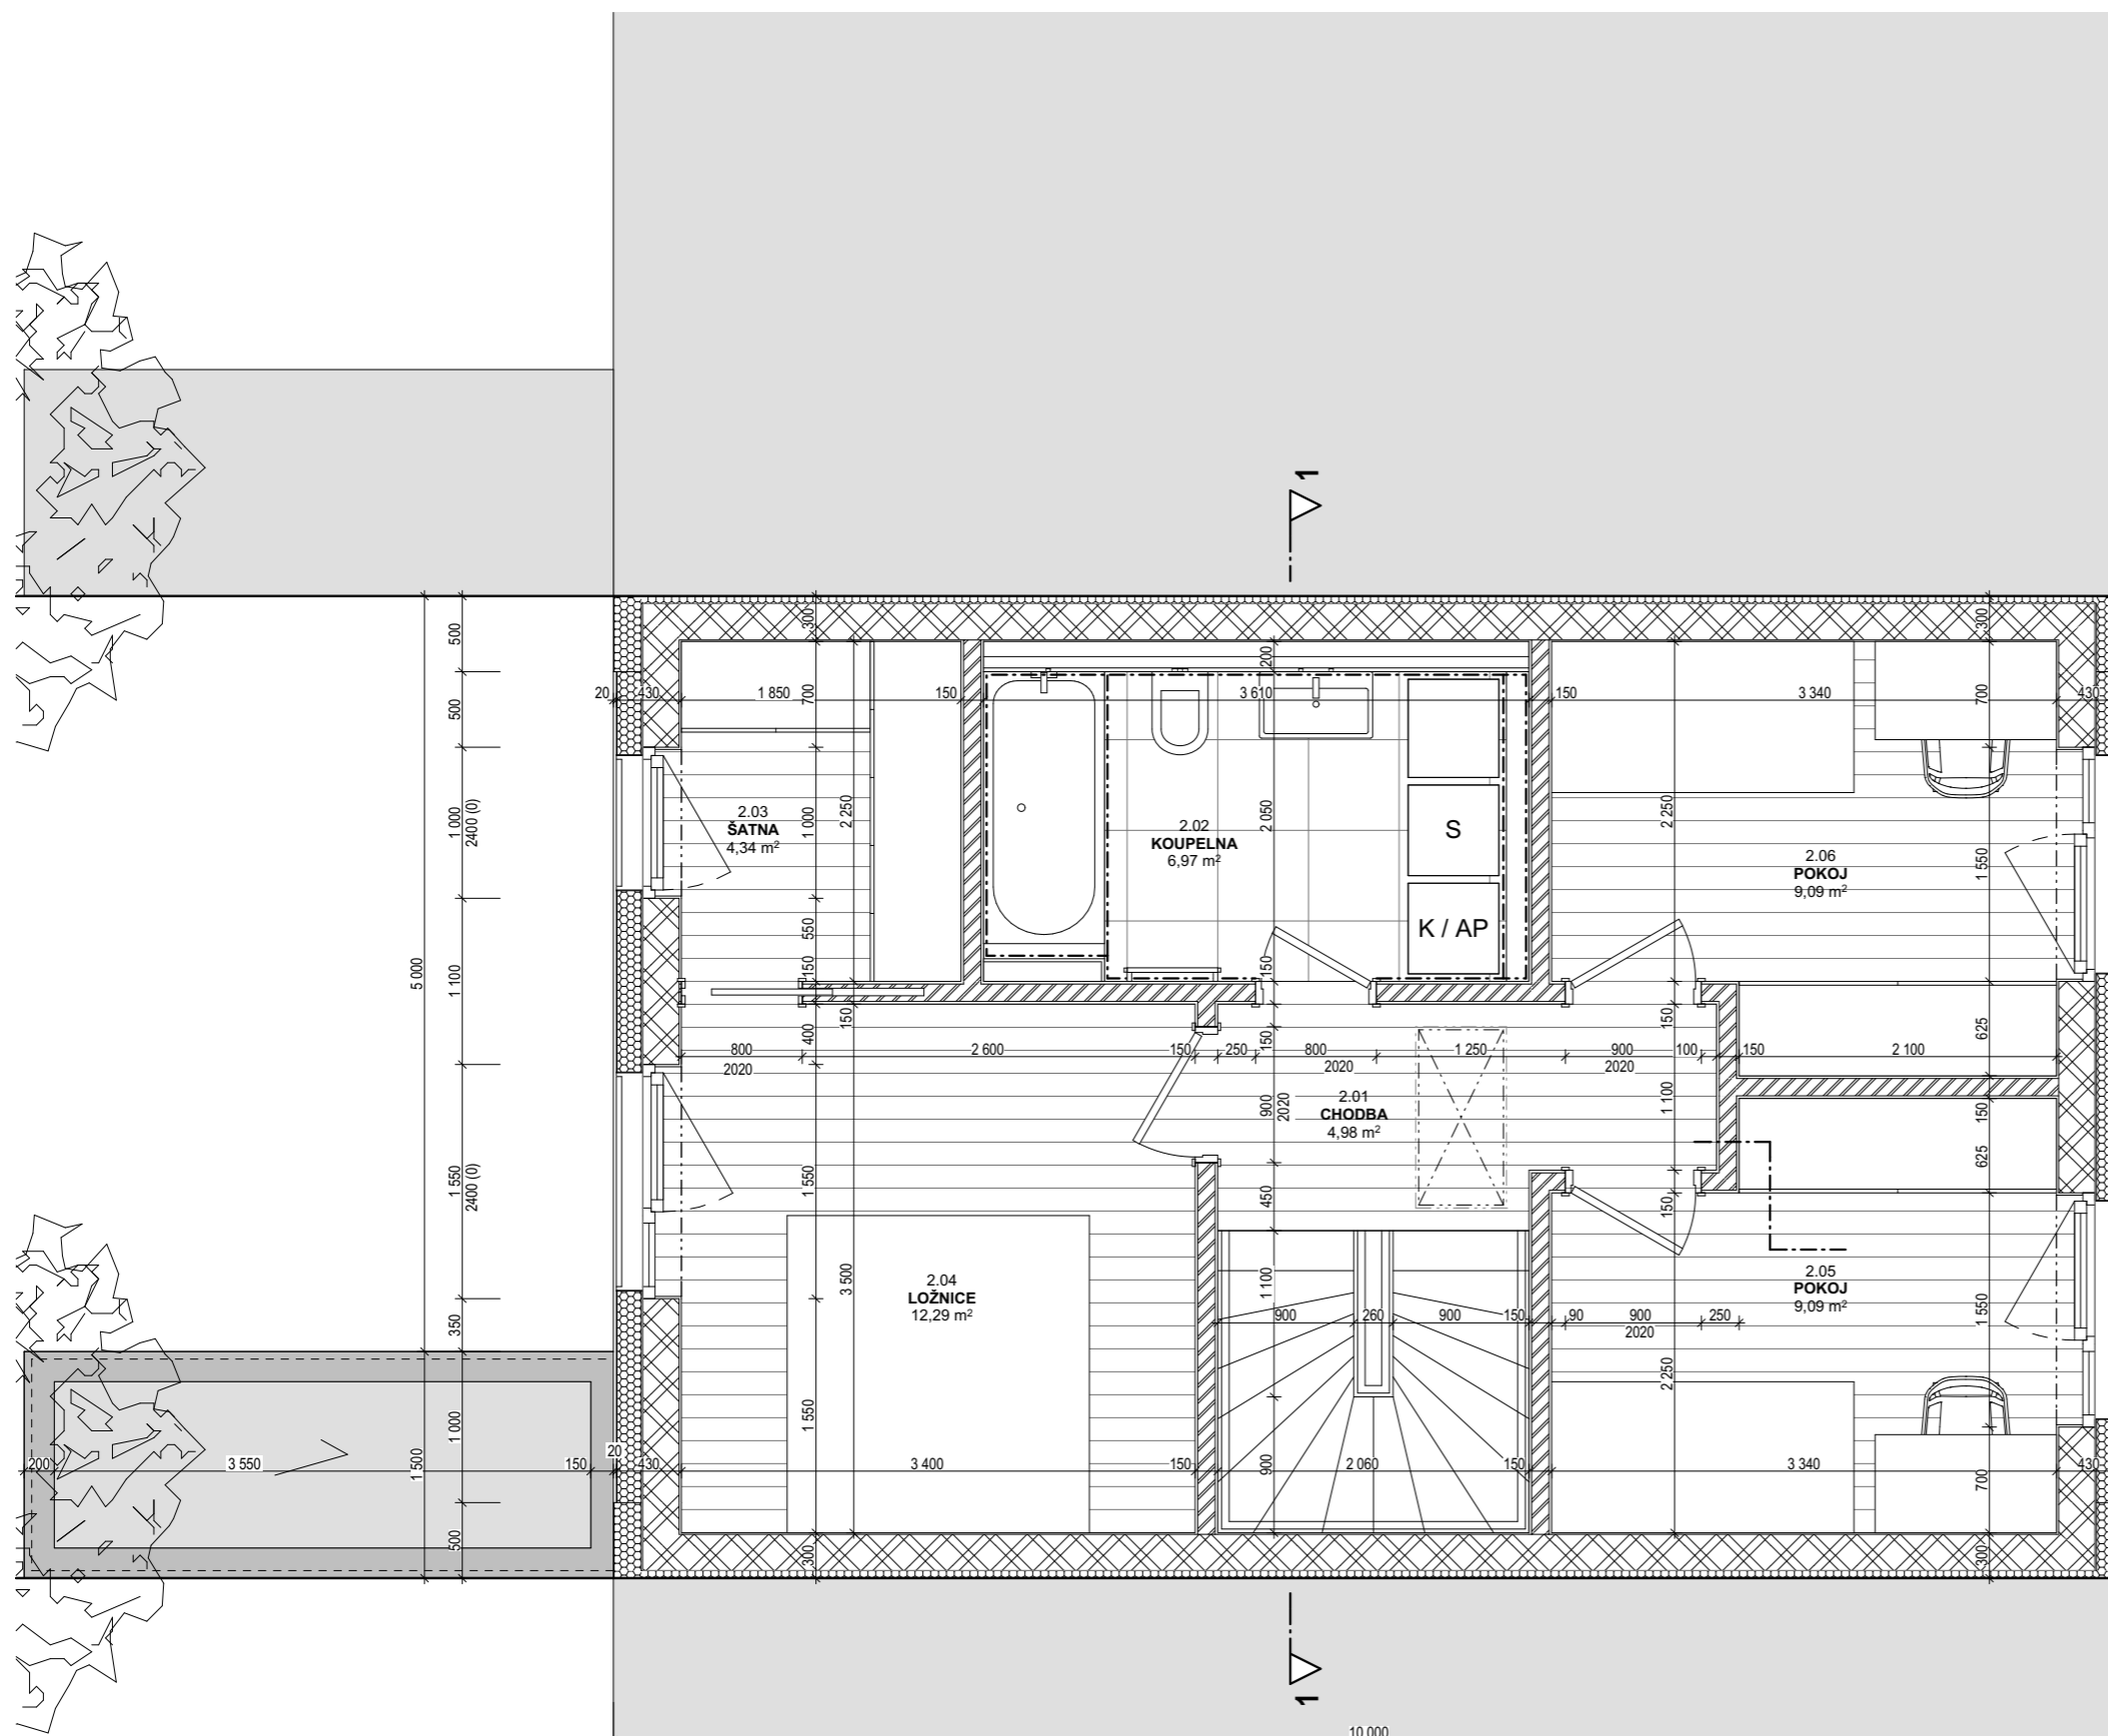


NOVÁ CHÝNĚ ETAPA 1

ADRESA	CHÝNĚ U PRAHY
INVESTOR	EMBALADOR s.r.o.
GENERÁLNÍ PROJEKTANT	TRANSPARENT studio s.r.o.
STUPEŇ	KATALOGOVÉ LISTY
OBJEKT	G.0
NÁZEV VÝKRESU	PÚDORYS 2.NP
MĚŘITKO	1:50
FORMÁT	A3
ČÍSLO VÝKRESU	02

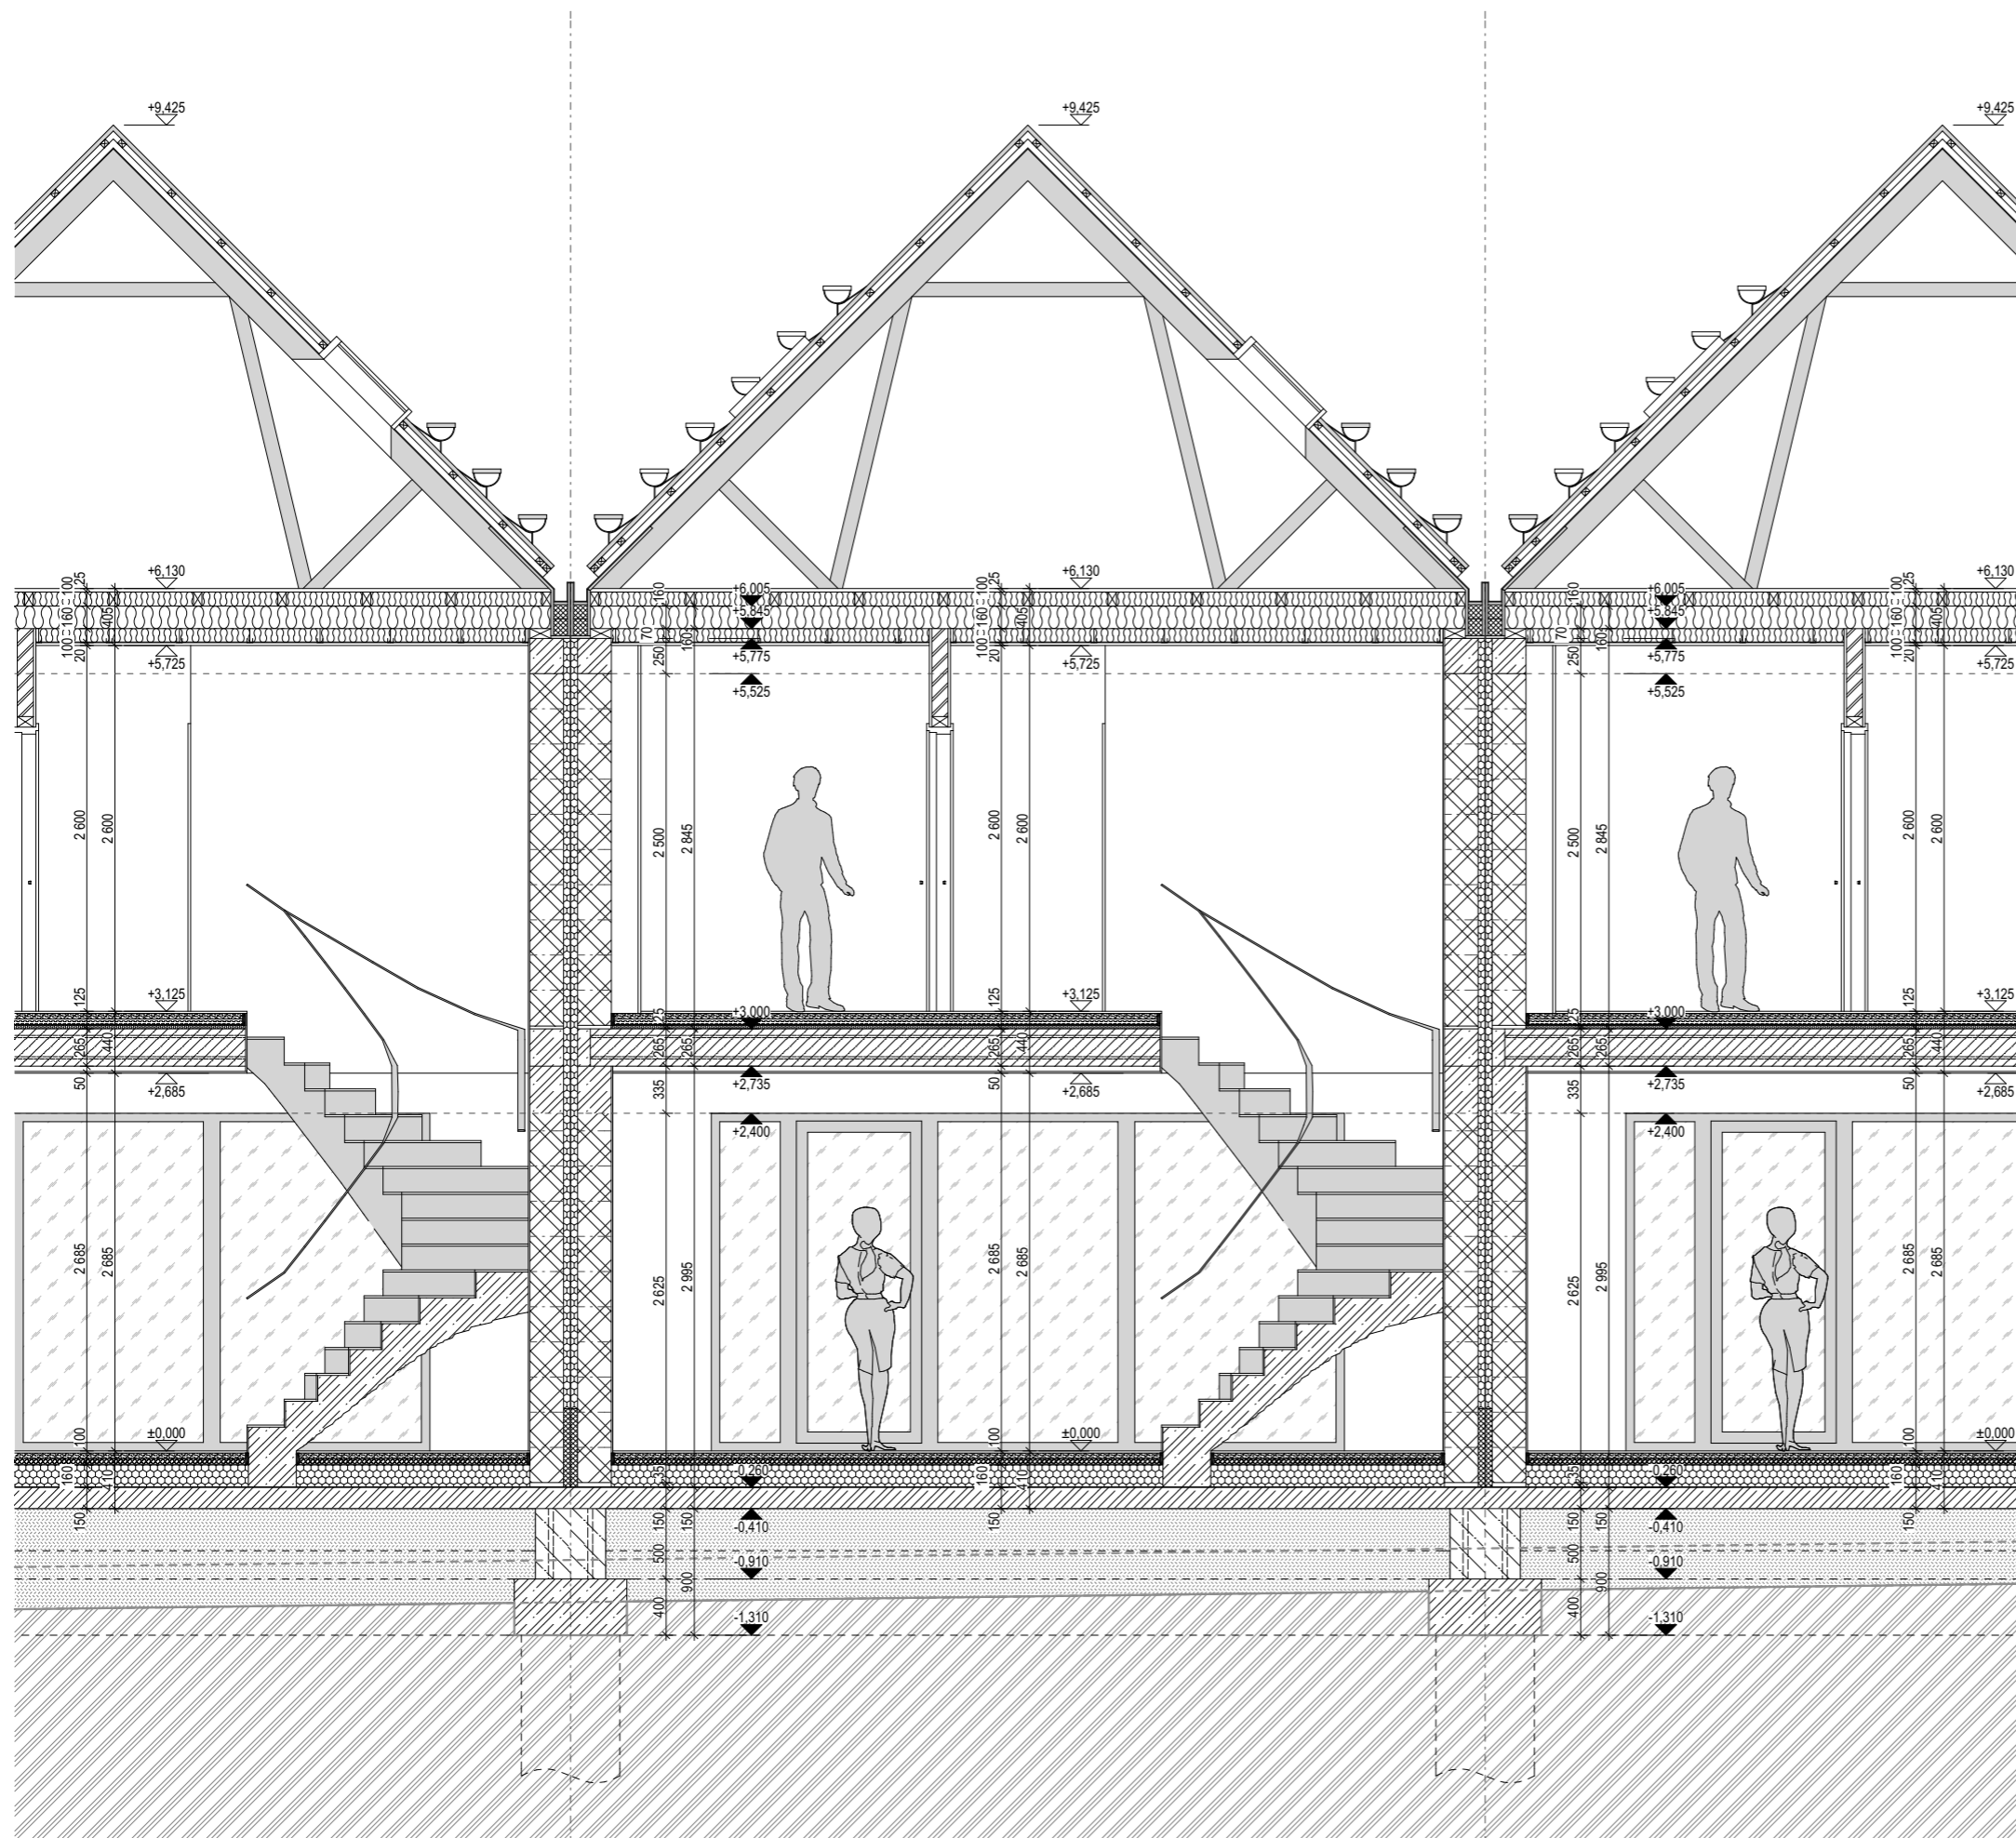

NOVÁ CHÝNĚ ETAPA 1

ADRESA	CHÝNĚ U PRAHY
INVESTOR	EMBALADOR s.r.o.
GENERÁLNÍ PROJEKTANT	TRANSPARENT studio s.r.o.
STUPEŇ	KATALOGOVÉ LISTY
OBJEKT	G.0
NÁZEV VÝKRESU	ŘEZ PŘÍČNÝ
MĚŘITKO	1:50
FORMÁT	A3
ČÍSLO VÝKRESU	03

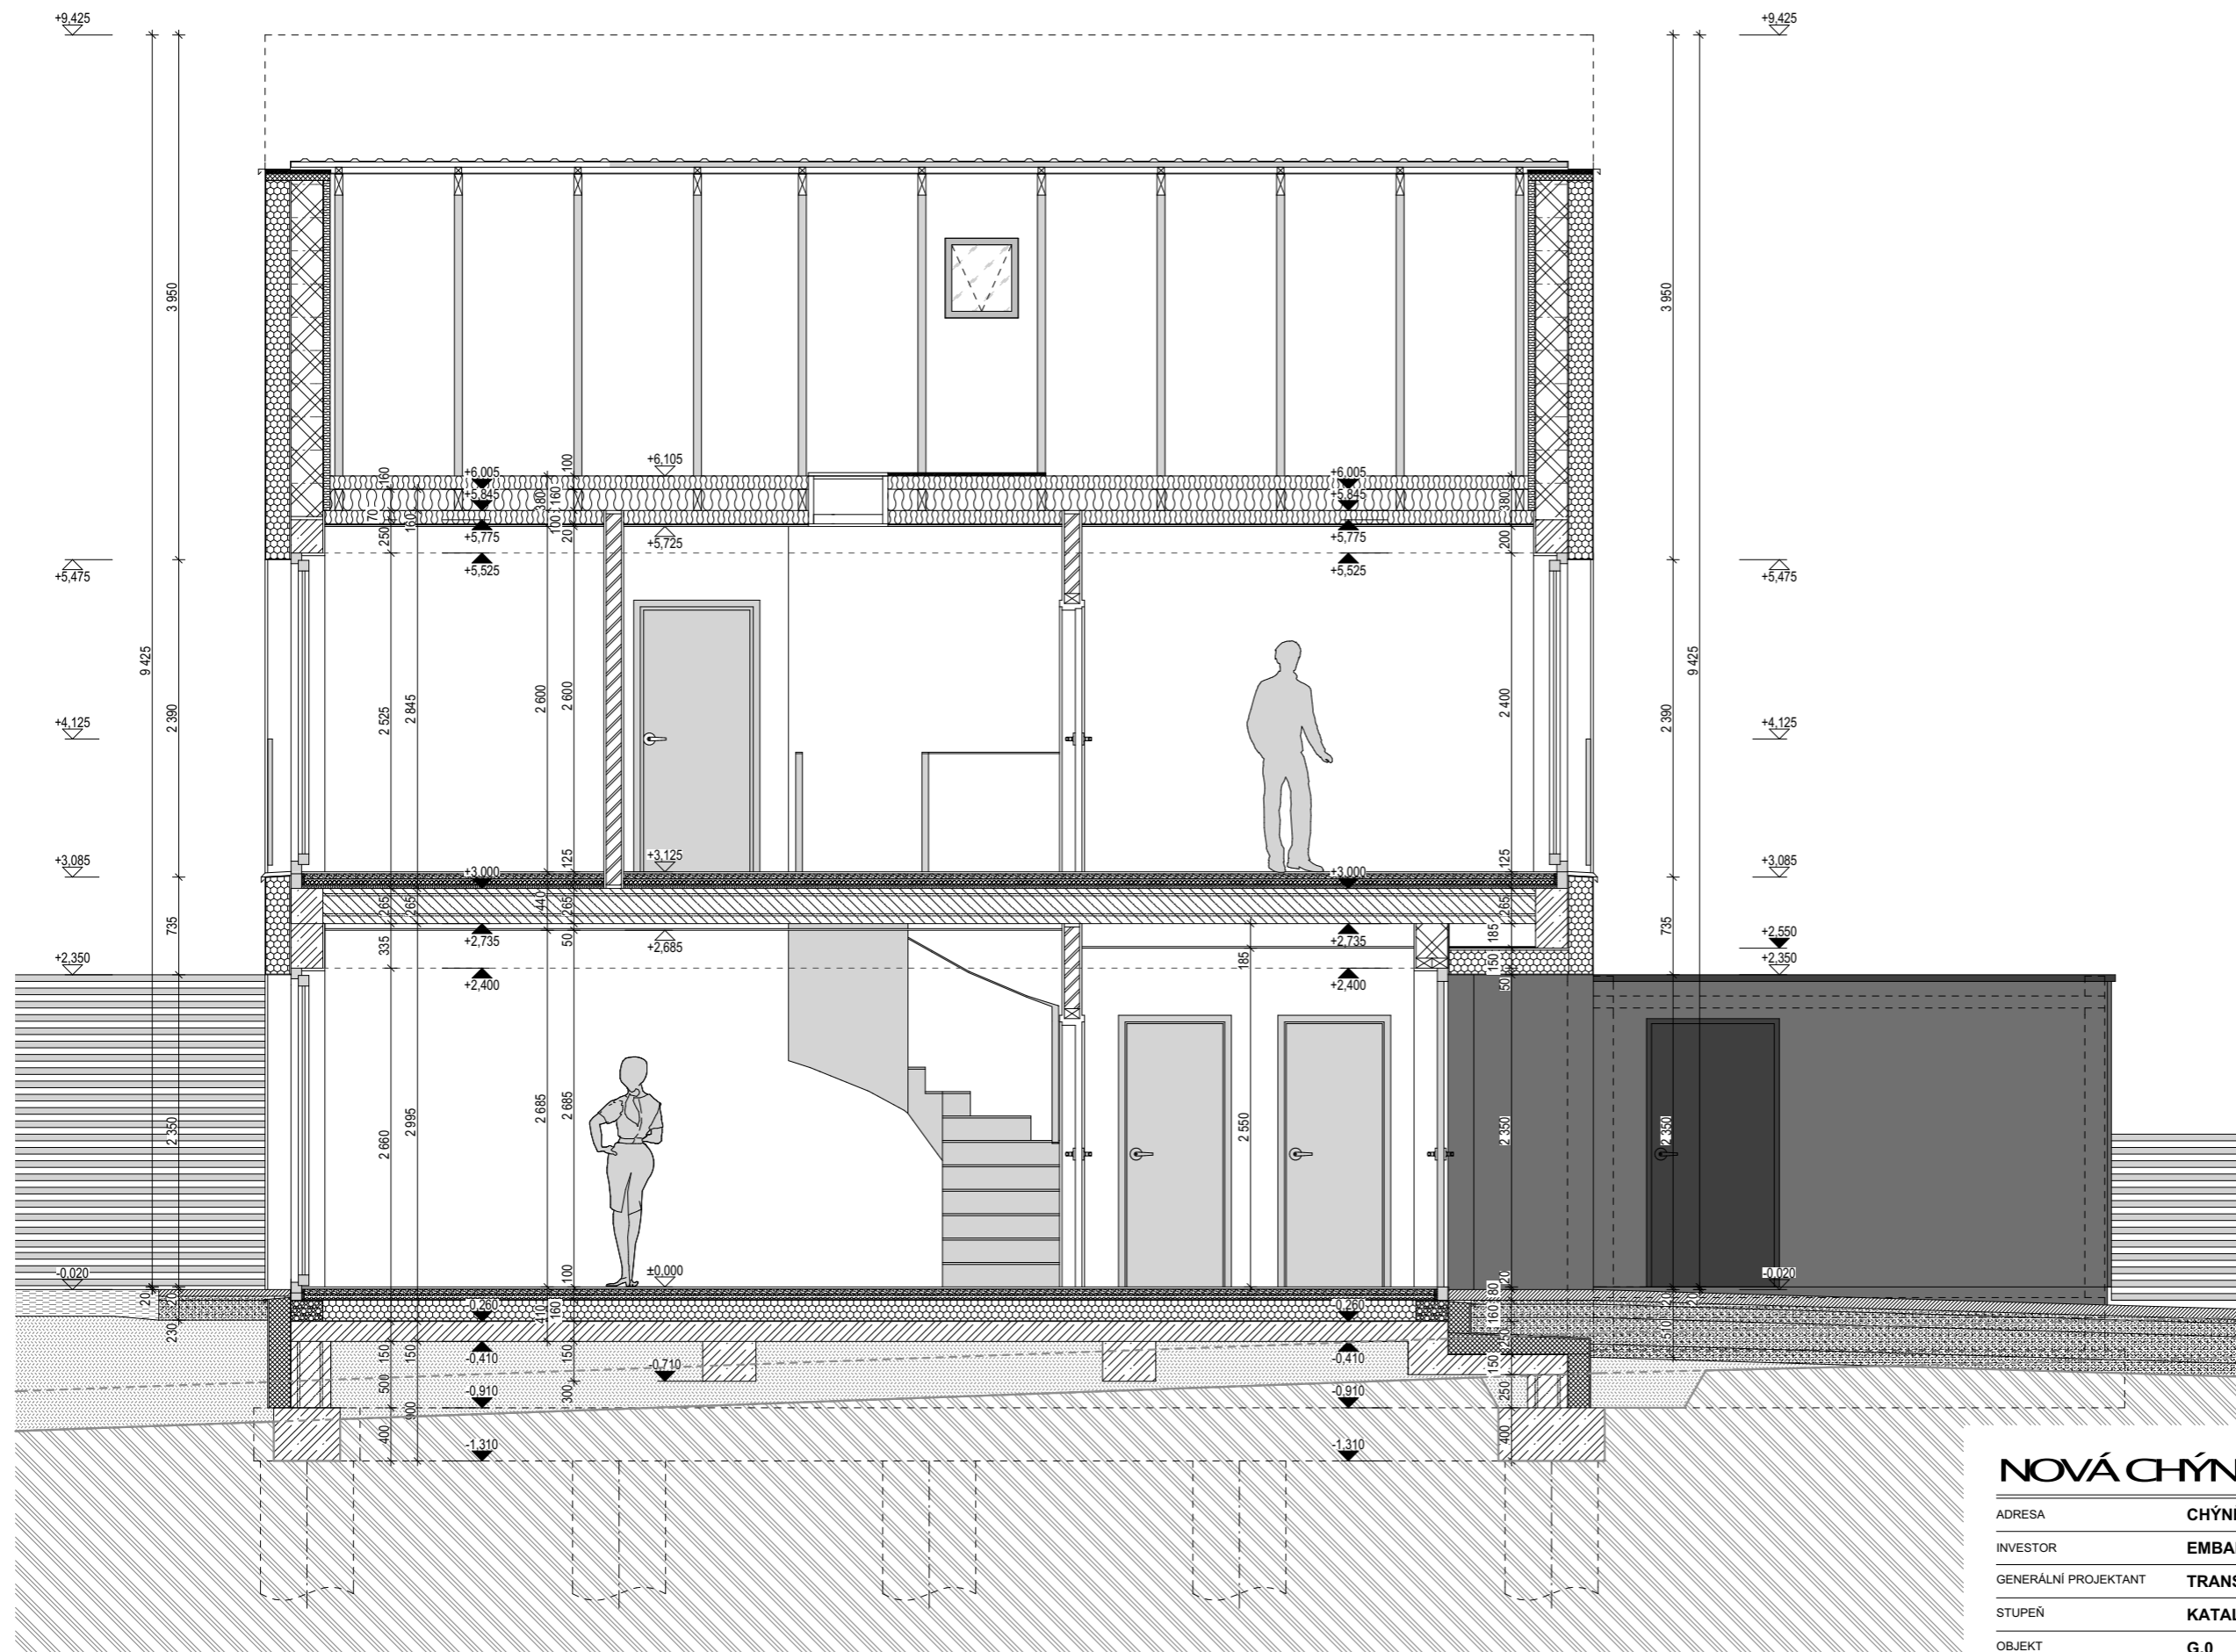

NOVÁ CHÝNĚ ETAPA 1

ADRESA	CHÝNĚ U PRAHY
INVESTOR	EMBALADOR s.r.o.
GENERÁLNÍ PROJEKTANT	TRANSPARENT studio s.r.o.
STUPEŇ	KATALOGOVÉ LISTY
OBJEKT	G.0
NÁZEV VÝKRESU	ŘEZ PODÉLNÝ
MĚŘITKO	1:50
FORMÁT	A3
ČÍSLO VÝKRESU	04



NOVÁ CHÝNĚ ETAPA 1

ADRESA	CHÝNĚ U PRAHY
INVESTOR	EMBALADOR s.r.o.
GENERÁLNÍ PROJEKTANT	TRANSPARENT studio s.r.o.
STUPEŇ	KATALOGOVÉ LISTY
OBJEKT	G.0
NÁZEV VÝKRESU	POHLED Z ULICE
MĚŘÍTKO	1:50
FORMÁT	A3
ČÍSLO VÝKRESU	05



NOVÁ CHÝNĚ ETAPA 1

ADRESA	CHÝNĚ U PRAHY
INVESTOR	EMBALADOR s.r.o.
GENERÁLNÍ PROJEKTANT	TRANSPARENT studio s.r.o.
STUPEŇ	KATALOGOVÉ LISTY
OBJEKT	G.0
NÁZEV VÝKRESU	POHLED ZE ZAHRADY
MĚŘÍTKO	1:50
FORMÁT	A3
ČÍSLO VÝKRESU	06