
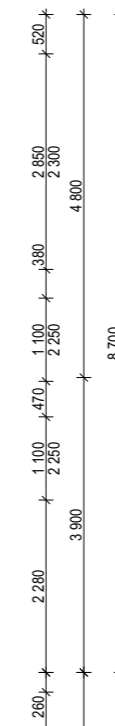


M 1:100

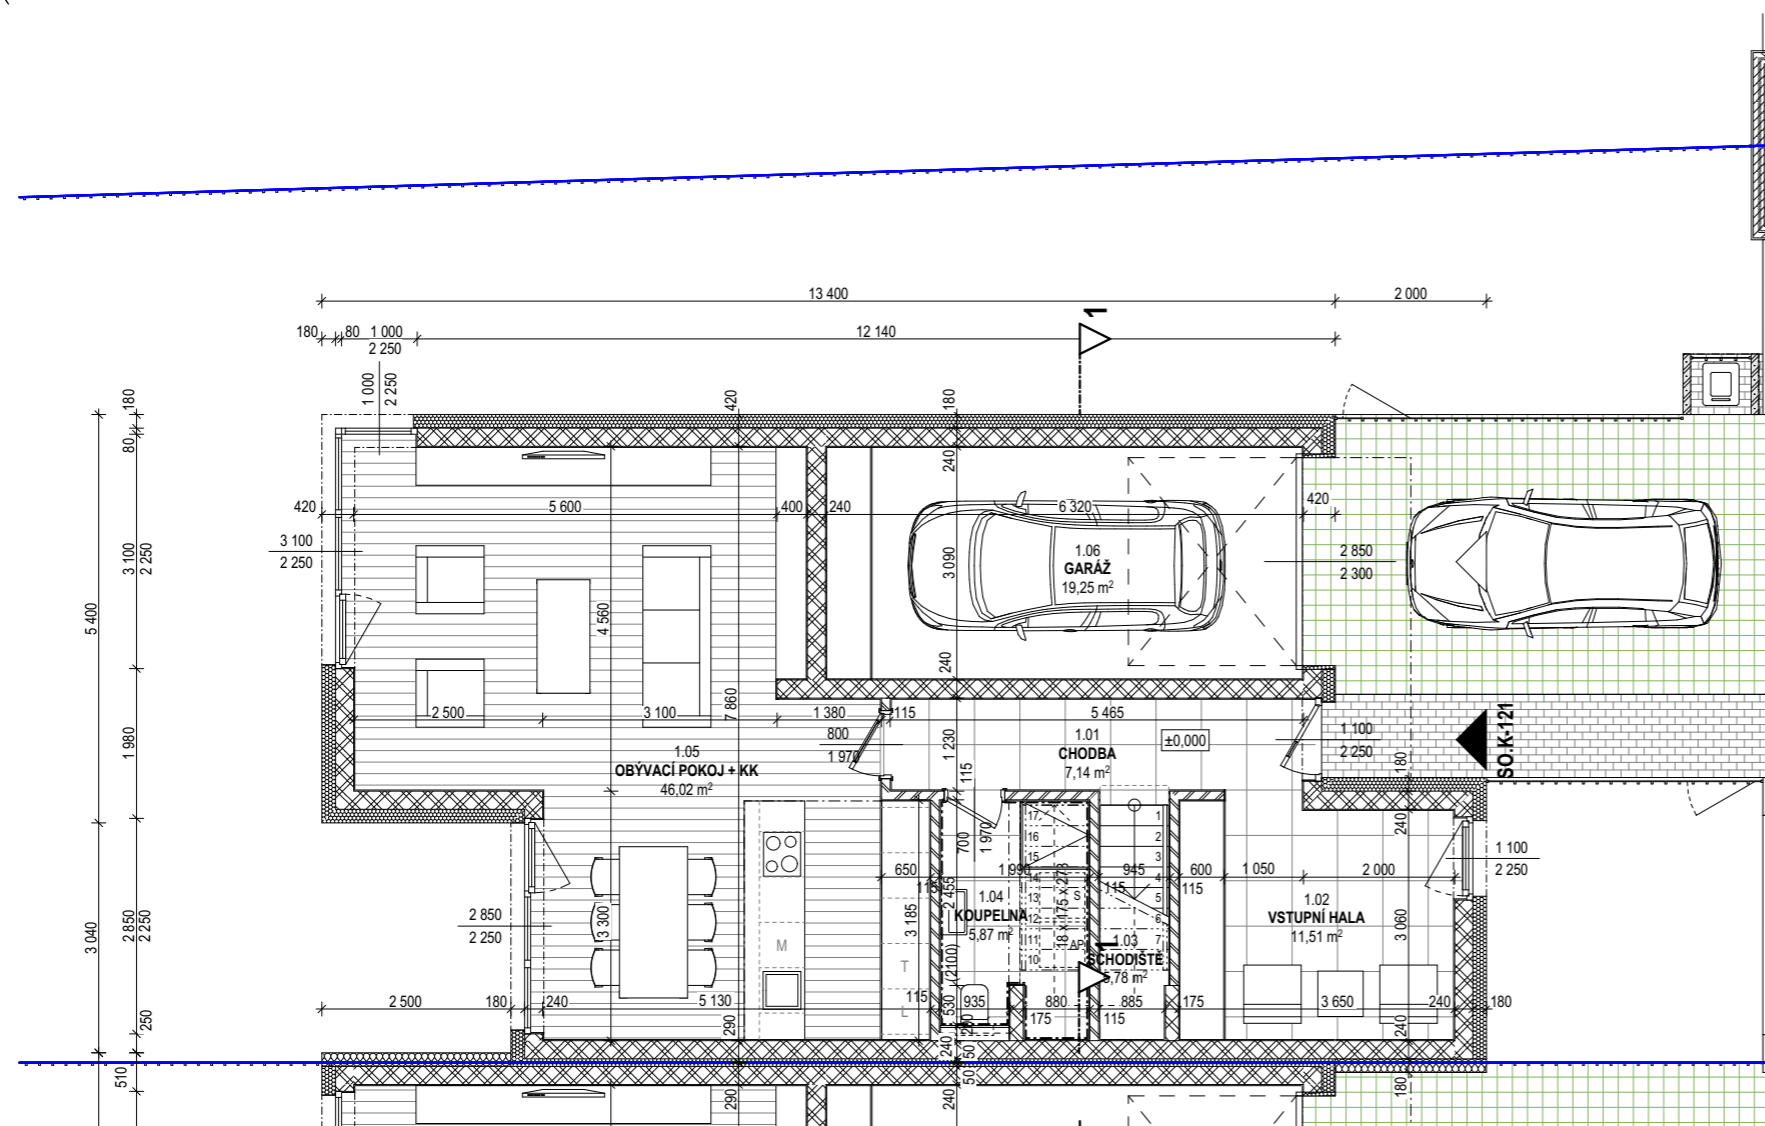

K-121 / TABULKA MÍSTNOSTÍ 1.NP		
Č.M.	MÍSTNOST	PLOCHA (m ²)
1.01	CHODBA	7,14
1.02	VSTUPNÍ HALA	11,51
1.03	SCHODIŠTĚ	5,78
1.04	KOUPELNA	5,87
1.05	OBÝVACÍ POKOJ + KK	46,02
1.06	GARÁŽ	19,25
	CELKEM	95,57 m²

K-121 / TABULKA MÍSTNOSTÍ 2.NP		
Č.M.	MÍSTNOST	PLOCHA (m ²)
2.01	CHODBA	10,92
2.02	POKOJ	11,66
2.03	KOUPELNA	5,91
2.04	POKOJ	13,07
2.05	KOMORA	2,09
2.06	LOŽNICE	14,33
2.07	ŠÁTNA	4,75
2.08	KOUPELNA	4,71
2.09	POKOJ	11,70
	CELKEM	79,14 m²
2.10	BALKON	3,32

UŽITNÁ PLOCHA (plocha místnosti)	1.NP	
	1.NP	95,57 m ²
	2.NP	79,14 m ²
	CELKEM	174,71 m²


PODLAHOVÁ PLOCHA	1.NP	
	1.NP	95,92 m ²
	2.NP	84,05 m ²
	CELKEM	180,0 m²

POZEMEK	PLOCHA (m ²)
	530 m²

Podlahová plocha je počítána v souladu s vládním nařízením 366/2013 Sb., tedy včetně vnitřních svislých konstrukcí. Společnost EMBALADOR s.r.o. si vyhrazuje právo změny. Veškeré informace jsou pouze orientační.



M 1:100

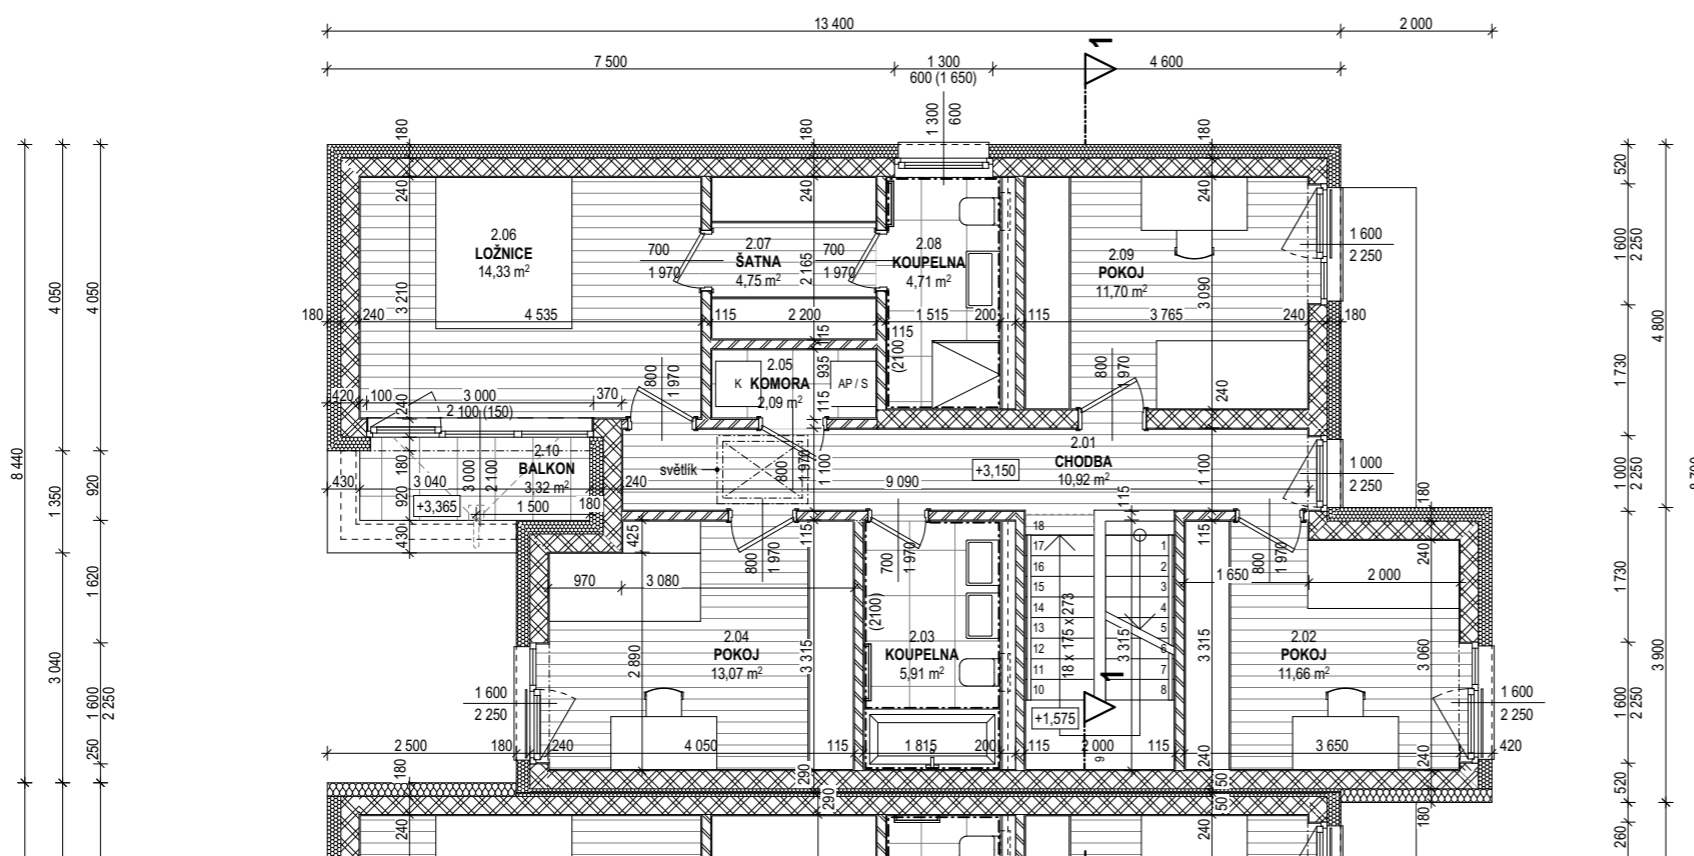

K-121 / TABULKA MÍSTNOSTÍ 1.NP		
Č.M.	MÍSTNOST	PLOCHA (m ²)
1.01	CHODBA	7,14
1.02	VSTUPNÍ HALA	11,51
1.03	SCHODIŠTĚ	5,78
1.04	KOUPELNA	5,87
1.05	OBÝVACÍ POKOJ + KK	46,02
1.06	GARÁŽ	19,25
		95,57 m²

K-121 / TABULKA MÍSTNOSTÍ 2.NP		
Č.M.	MÍSTNOST	PLOCHA (m ²)
2.01	CHODBA	10,92
2.02	POKOJ	11,66
2.03	KOUPELNA	5,91
2.04	POKOJ	13,07
2.05	KOMORA	2,09
2.06	LOŽNICE	14,33
2.07	ŠATNA	4,75
2.08	KOUPELNA	4,71
2.09	POKOJ	11,70
		79,14 m²
2.10	BALKON	3,32

UŽITNÁ PLOCHA (plocha místnosti)	1.NP	
	1.NP	95,57 m ²
	2.NP	79,14 m ²
		CELKEM 174,71 m²


PODLAHOVÁ PLOCHA	1.NP	
	1.NP	95,92 m ²
	2.NP	84,05 m ²
		CELKEM 180,0 m²

POZEMEK	
530 m²	

Podlahová plocha je počítána v souladu s vládním nařízením 366/2013 Sb., tedy včetně vnitřních svislých konstrukcí. Společnost EMBALADOR s.r.o. si vyhrazuje právo změny. Veškeré informace jsou pouze orientační.



M 1:100

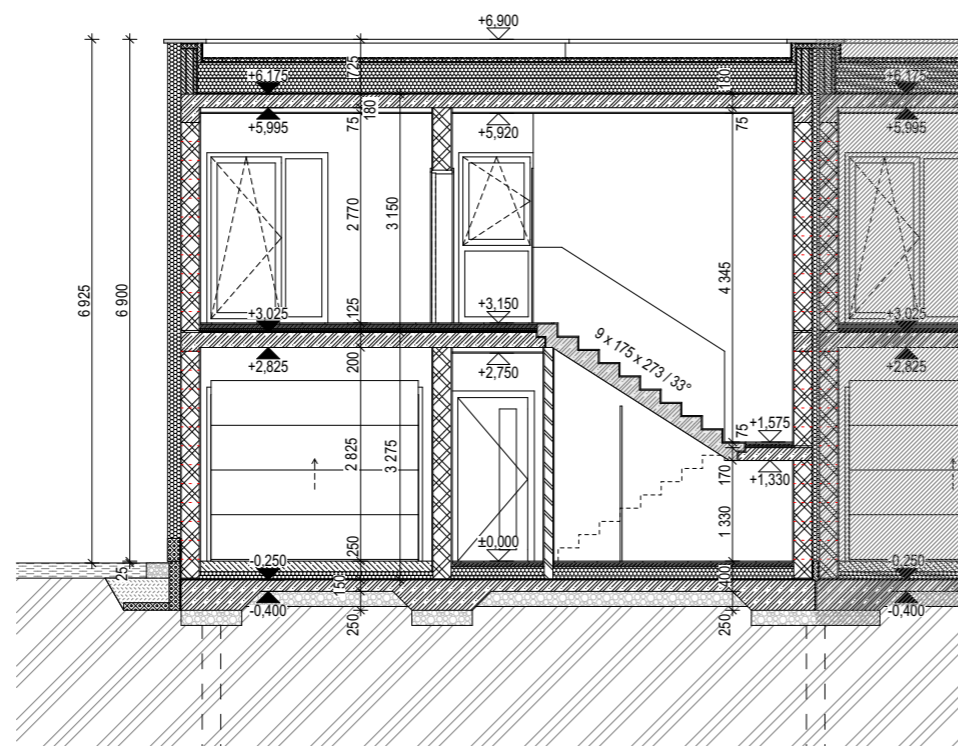

K-121 / TABULKA MÍSTNOSTÍ 1.NP		
Č.M.	MÍSTNOST	PLOCHA (m ²)
1.01	CHODBA	7,14
1.02	VSTUPNÍ HALA	11,51
1.03	SCHODIŠTĚ	5,78
1.04	KOUPELNA	5,87
1.05	OBÝVACÍ POKOJ + KK	46,02
1.06	GARÁŽ	19,25
		95,57 m²

K-121 / TABULKA MÍSTNOSTÍ 2.NP		
Č.M.	MÍSTNOST	PLOCHA (m ²)
2.01	CHODBA	10,92
2.02	POKOJ	11,66
2.03	KOUPELNA	5,91
2.04	POKOJ	13,07
2.05	KOMORA	2,09
2.06	LOŽNICE	14,33
2.07	ŠATNA	4,75
2.08	KOUPELNA	4,71
2.09	POKOJ	11,70
		79,14 m²
2.10	BALKON	3,32

UŽITNÁ PLOCHA (plocha místnosti)	1.NP	95,57 m ²
	2.NP	79,14 m ²
	CELKEM	174,71 m²

PODLAHOVÁ PLOCHA	1.NP	95,92 m ²
	2.NP	84,05 m ²
	CELKEM	180,0 m²

POZEMEK	530 m²
---------	--------------------------



Podlahová plocha je počítána v souladu s vládním nařízením 366/2013 Sb., tedy včetně vnitřních svislých konstrukcí. Společnost EMBALADOR s.r.o. si vyhrazuje právo změny. Veškeré informace jsou pouze orientační.



SITUAČNÍ SCHÉMA

POZN.: Konstruktivní výšky, světlé výšky jednotlivých podlaží a výšky vlastního objektu odpovídají dokumentaci pro stavební povolení. Embalador s.r.o. si vyhrazuje právo změny ve stupni DPS.

M 1:100

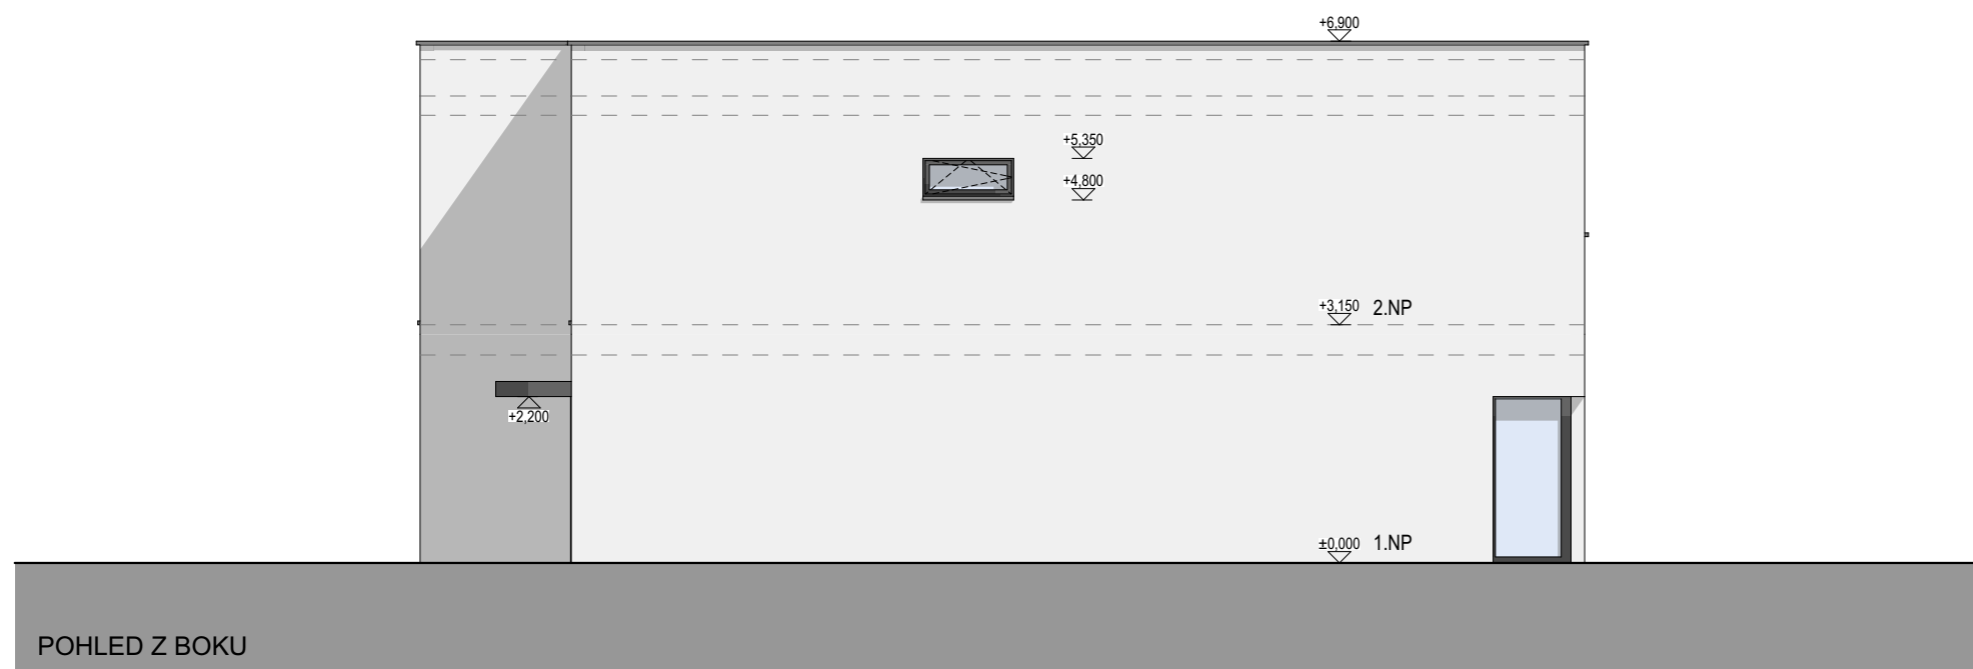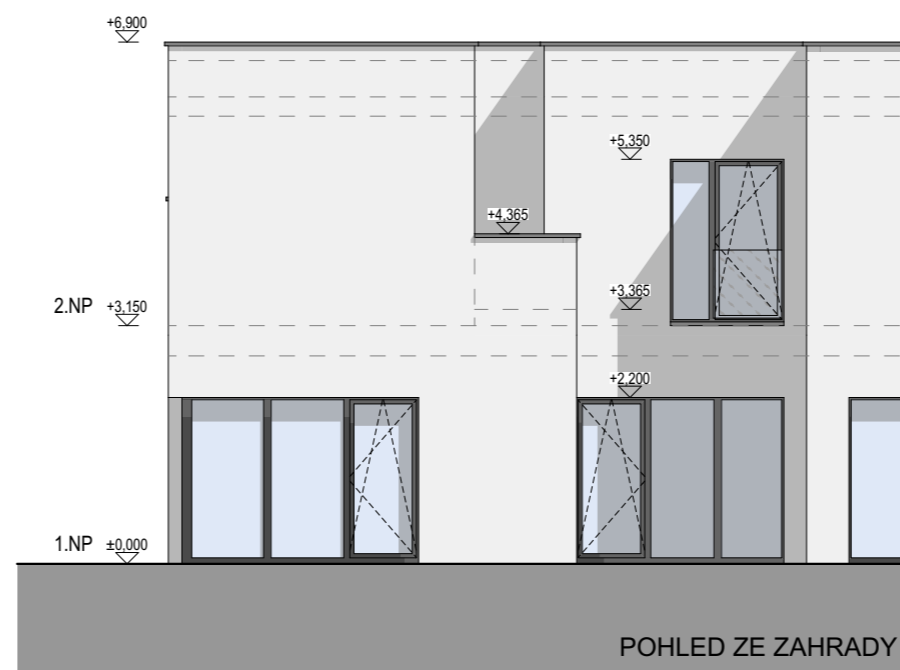

K-121 / TABULKA MÍSTNOSTÍ 1.NP		
Č.M.	MÍSTNOST	PLOCHA (m ²)
1.01	CHODBA	7,14
1.02	VSTUPNÍ HALA	11,51
1.03	SCHODIŠTĚ	5,78
1.04	KOUPELNA	5,87
1.05	OBÝVACÍ POKOJ + KK	46,02
1.06	GARÁŽ	19,25
		95,57 m²

K-121 / TABULKA MÍSTNOSTÍ 2.NP		
Č.M.	MÍSTNOST	PLOCHA (m ²)
2.01	CHODBA	10,92
2.02	POKOJ	11,66
2.03	KOUPELNA	5,91
2.04	POKOJ	13,07
2.05	KOMORA	2,09
2.06	LOŽNICE	14,33
2.07	ŠATNA	4,75
2.08	KOUPELNA	4,71
2.09	POKOJ	11,70
		79,14 m²
2.10	BALKON	3,32

UŽITNÁ PLOCHA (plocha místnosti)	1.NP	
	1.NP	95,57 m ²
	2.NP	79,14 m ²
		CELKEM 174,71 m²

PODLAHOVÁ PLOCHA	1.NP	
	1.NP	95,92 m ²
	2.NP	84,05 m ²
		CELKEM 180,0 m²

POZEMEK	530 m ²
---------	--------------------

Podlahová plocha je počítána v souladu s vládním nařízením 366/2013 Sb., tedy včetně vnitřních svislých konstrukcí. Společnost EMBALADOR s.r.o. si vyhrazuje právo změny. Veškeré informace jsou pouze orientační.



POZN.: Konstruktivní výšky, světlé výšky jednotlivých podlaží a výšky vlastního objektu odpovídají dokumentaci pro stavební povolení. Embalador s.r.o. si vyhrazuje právo změny ve stupni DPS.