

A.2 / TABULKA MÍSTNOSTÍ 1.NP						
Č.M.	MÍSTNOST	PLOCHA	VÝŠKA	PODLAHA	STĚNY	STROP
1.01	VSTUPNÍ HALA	5,66	2 550	KD	SO	SDK-W
1.02	ŠATNA	2,79	2 550	KD	SO	SDK-W
1.03	WC	1,50	2 550	KD	KO, SO	SDK-G
1.04	PRACOVNA	8,27	2 685	LP	SO	SDK-W
1.05	OBÝV. POKOJ + KK	41,12	2 685	LP	SO	SDK-W
1.06	SCHODIŠTĚ	4,12	-	DH	SO	SDK-W
1.07	SKLAD	5,30	2 100	EN	-	-
		<b>68,76 m<sup>2</sup></b>				

PODLAHOVÁ PLOCHA 1.NP: 69,1 m<sup>2</sup>

PODLAHOVÁ PLOCHA 2.NP: 52,8 m<sup>2</sup>

CELKOVÁ PODLAHOVÁ PLOCHA: 121,9 m<sup>2</sup>


POZN.: podlahová plocha je vykázána dle § 3 odst. 1 nařízení vlády č. 366/2013 Sb.



Nová  
Chýně.cz

## NOVÁ CHÝNĚ ETAPA 1

ADRESA	CHÝNĚ U PRAHY
INVESTOR	EMBALADOR s.r.o.
GENERÁLNÍ PROJEKTANT	TRANSPARENT studio s.r.o.
STUPEŇ	KATALOGOVÉ LISTY
OBJEKT	A.2
NÁZEV VÝKRESU	PÚDORYS 1.NP
MĚŘITKO	1:50
FORMÁT	A3
ČÍSLO VÝKRESU	01

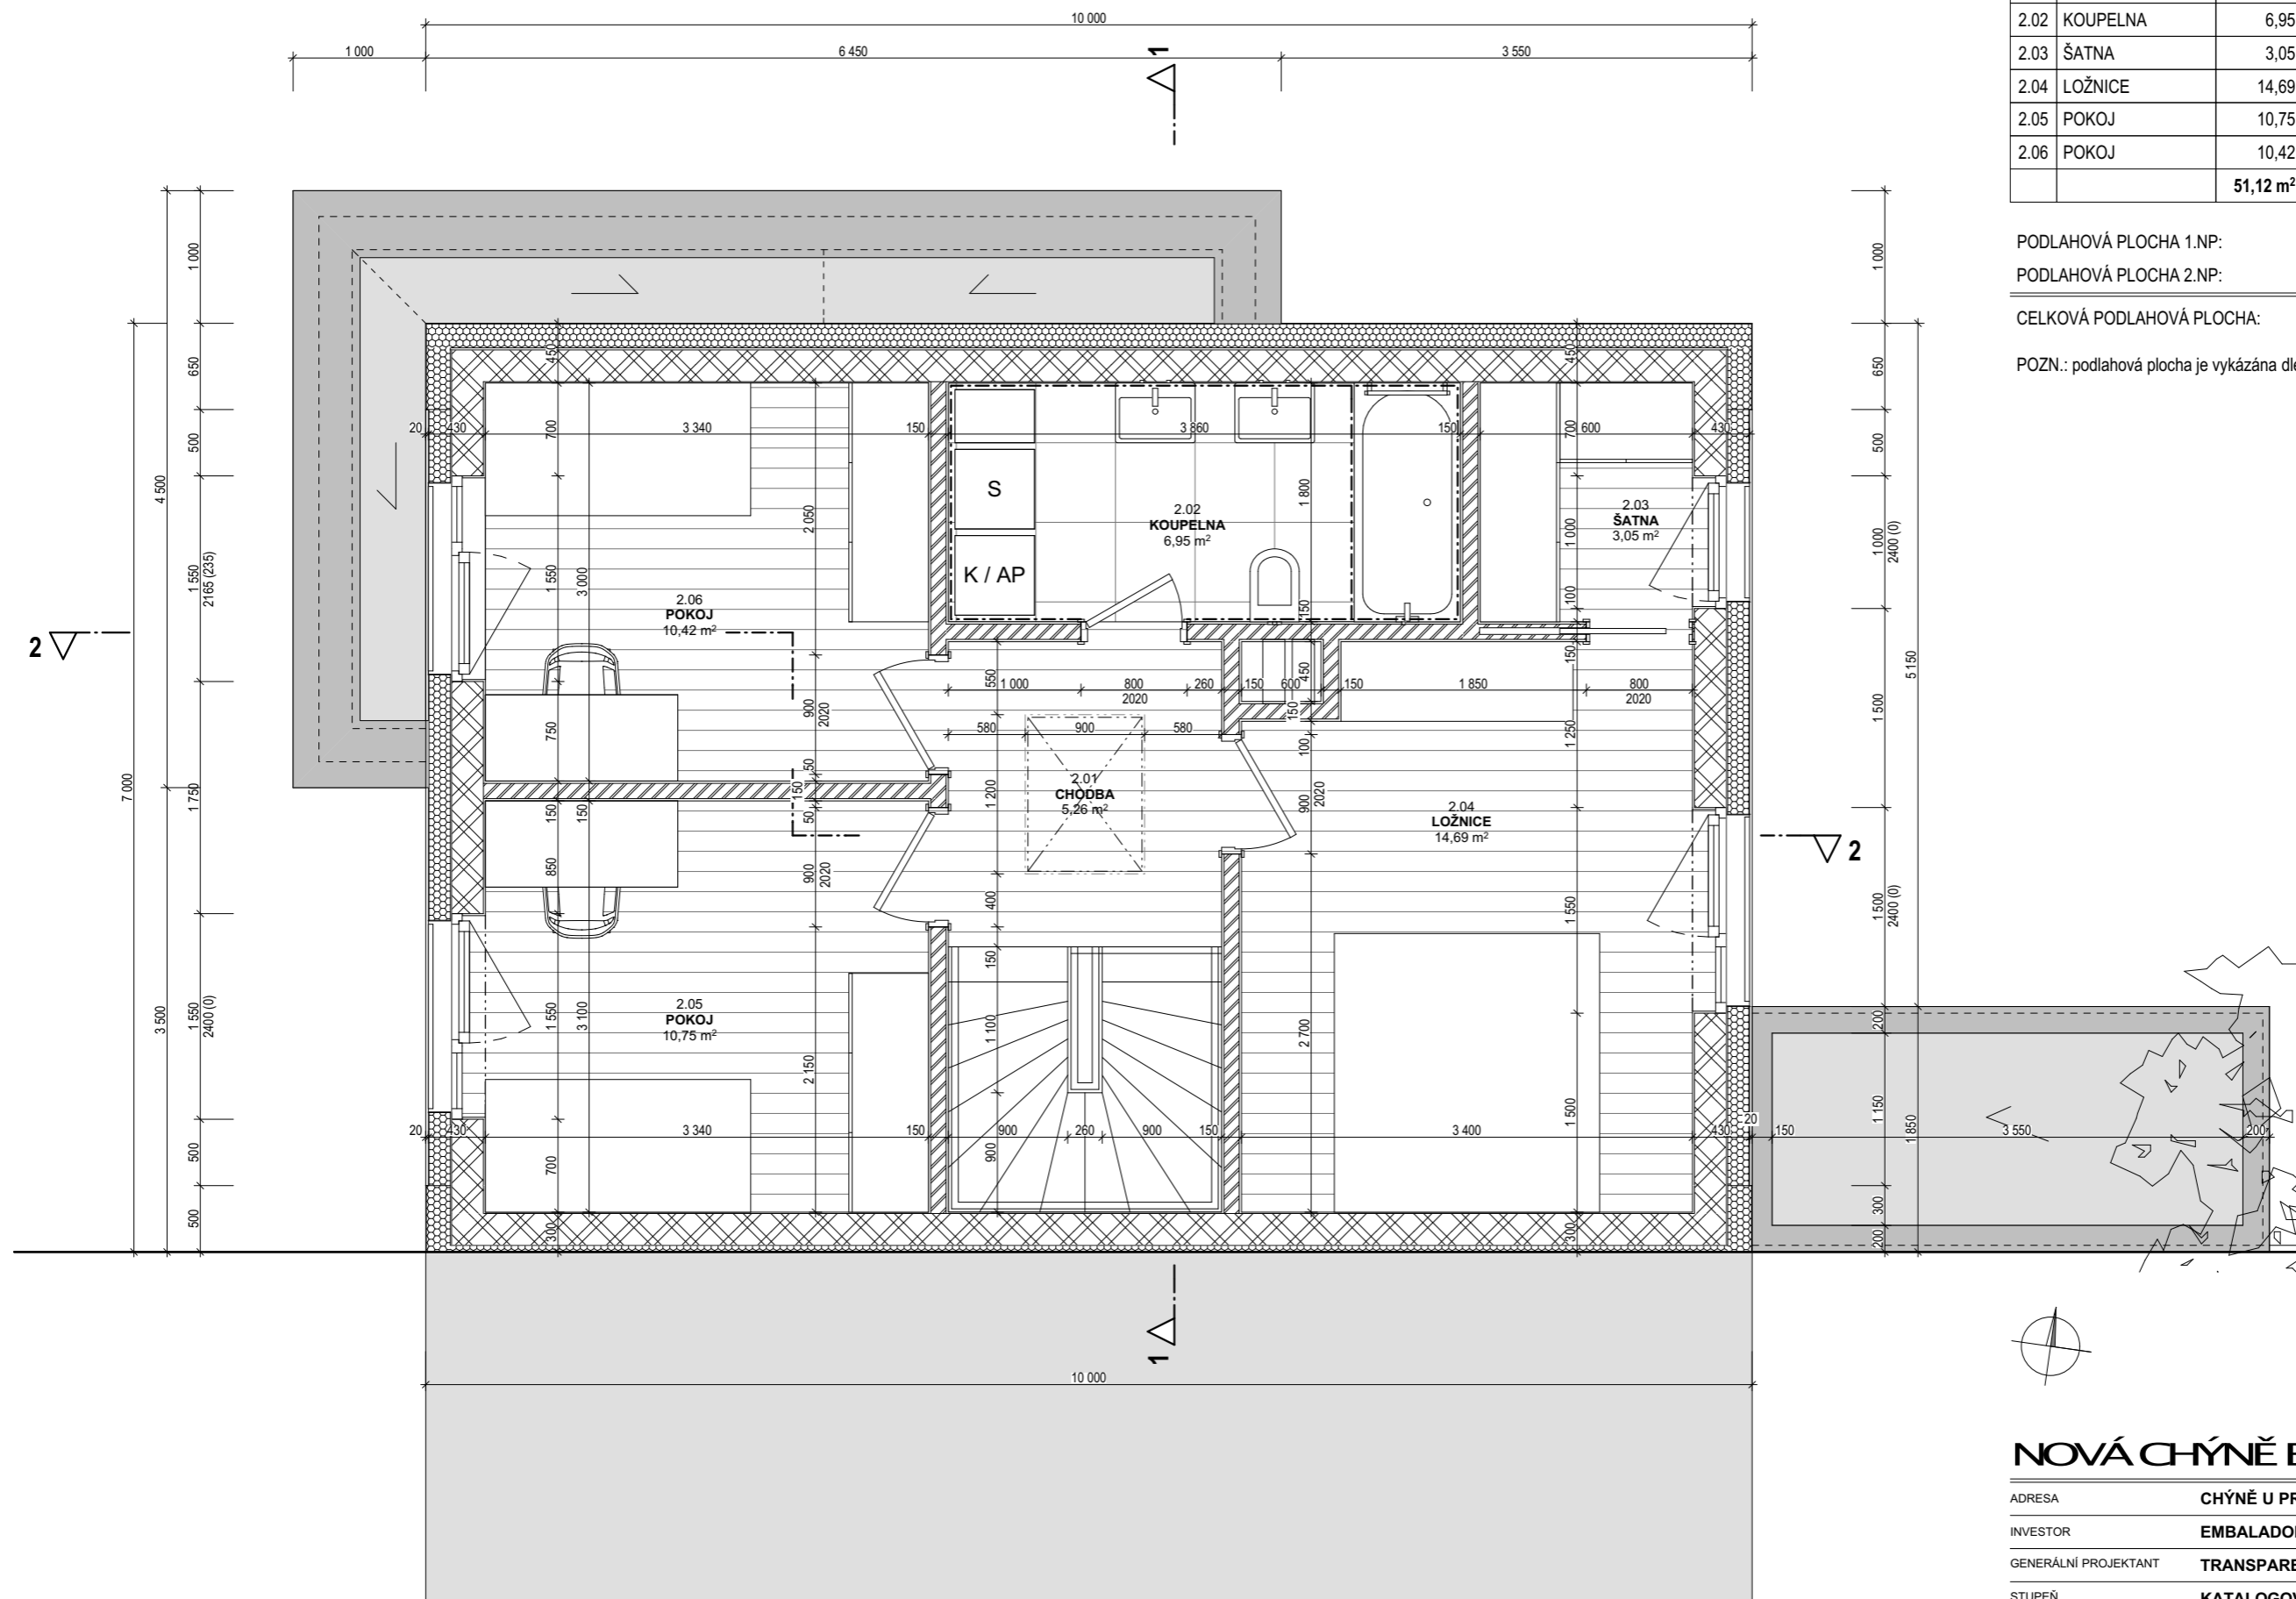

A.2 / TABULKA MÍSTNOSTÍ 2.NP						
Č.M.	MÍSTNOST	PLOCHA	VÝŠKA	PODLAHA	STĚNY	STROP
2.01	CHODBA	5,26	2 600	DH	SO	SDK-W
2.02	KOUPELNA	6,95	2 450	KD	KO, SO	SDK-G
2.03	ŠATNA	3,05	2 600	LP	SO	SDK-W
2.04	LOŽNICE	14,69	2 600	LP	SO	SDK-W
2.05	POKOJ	10,75	2 600	LP	SO	SDK-W
2.06	POKOJ	10,42	2 600	LP	SO	SDK-W
		<b>51,12 m<sup>2</sup></b>				

PODLAHOVÁ PLOCHA 1.NP: 69,1 m<sup>2</sup>

PODLAHOVÁ PLOCHA 2.NP: 52,8 m<sup>2</sup>


CELKOVÁ PODLAHOVÁ PLOCHA: 121,9 m<sup>2</sup>

POZN.: podlahová plocha je vykázána dle § 3 odst. 1 nařízení vlády č. 366/2013 Sb.




## NOVÁ CHÝNĚ ETAPA 1

ADRESA	CHÝNĚ U PRAHY
INVESTOR	EMBALADOR s.r.o.
GENERÁLNÍ PROJEKTANT	TRANSPARENT studio s.r.o.
STUPEŇ	KATALOGOVÉ LISTY
OBJEKT	A.2
NÁZEV VÝKRESU	PÚDORYS 2.NP
MĚŘITKO	1:50
FORMÁT	A3
ČÍSLO VÝKRESU	02

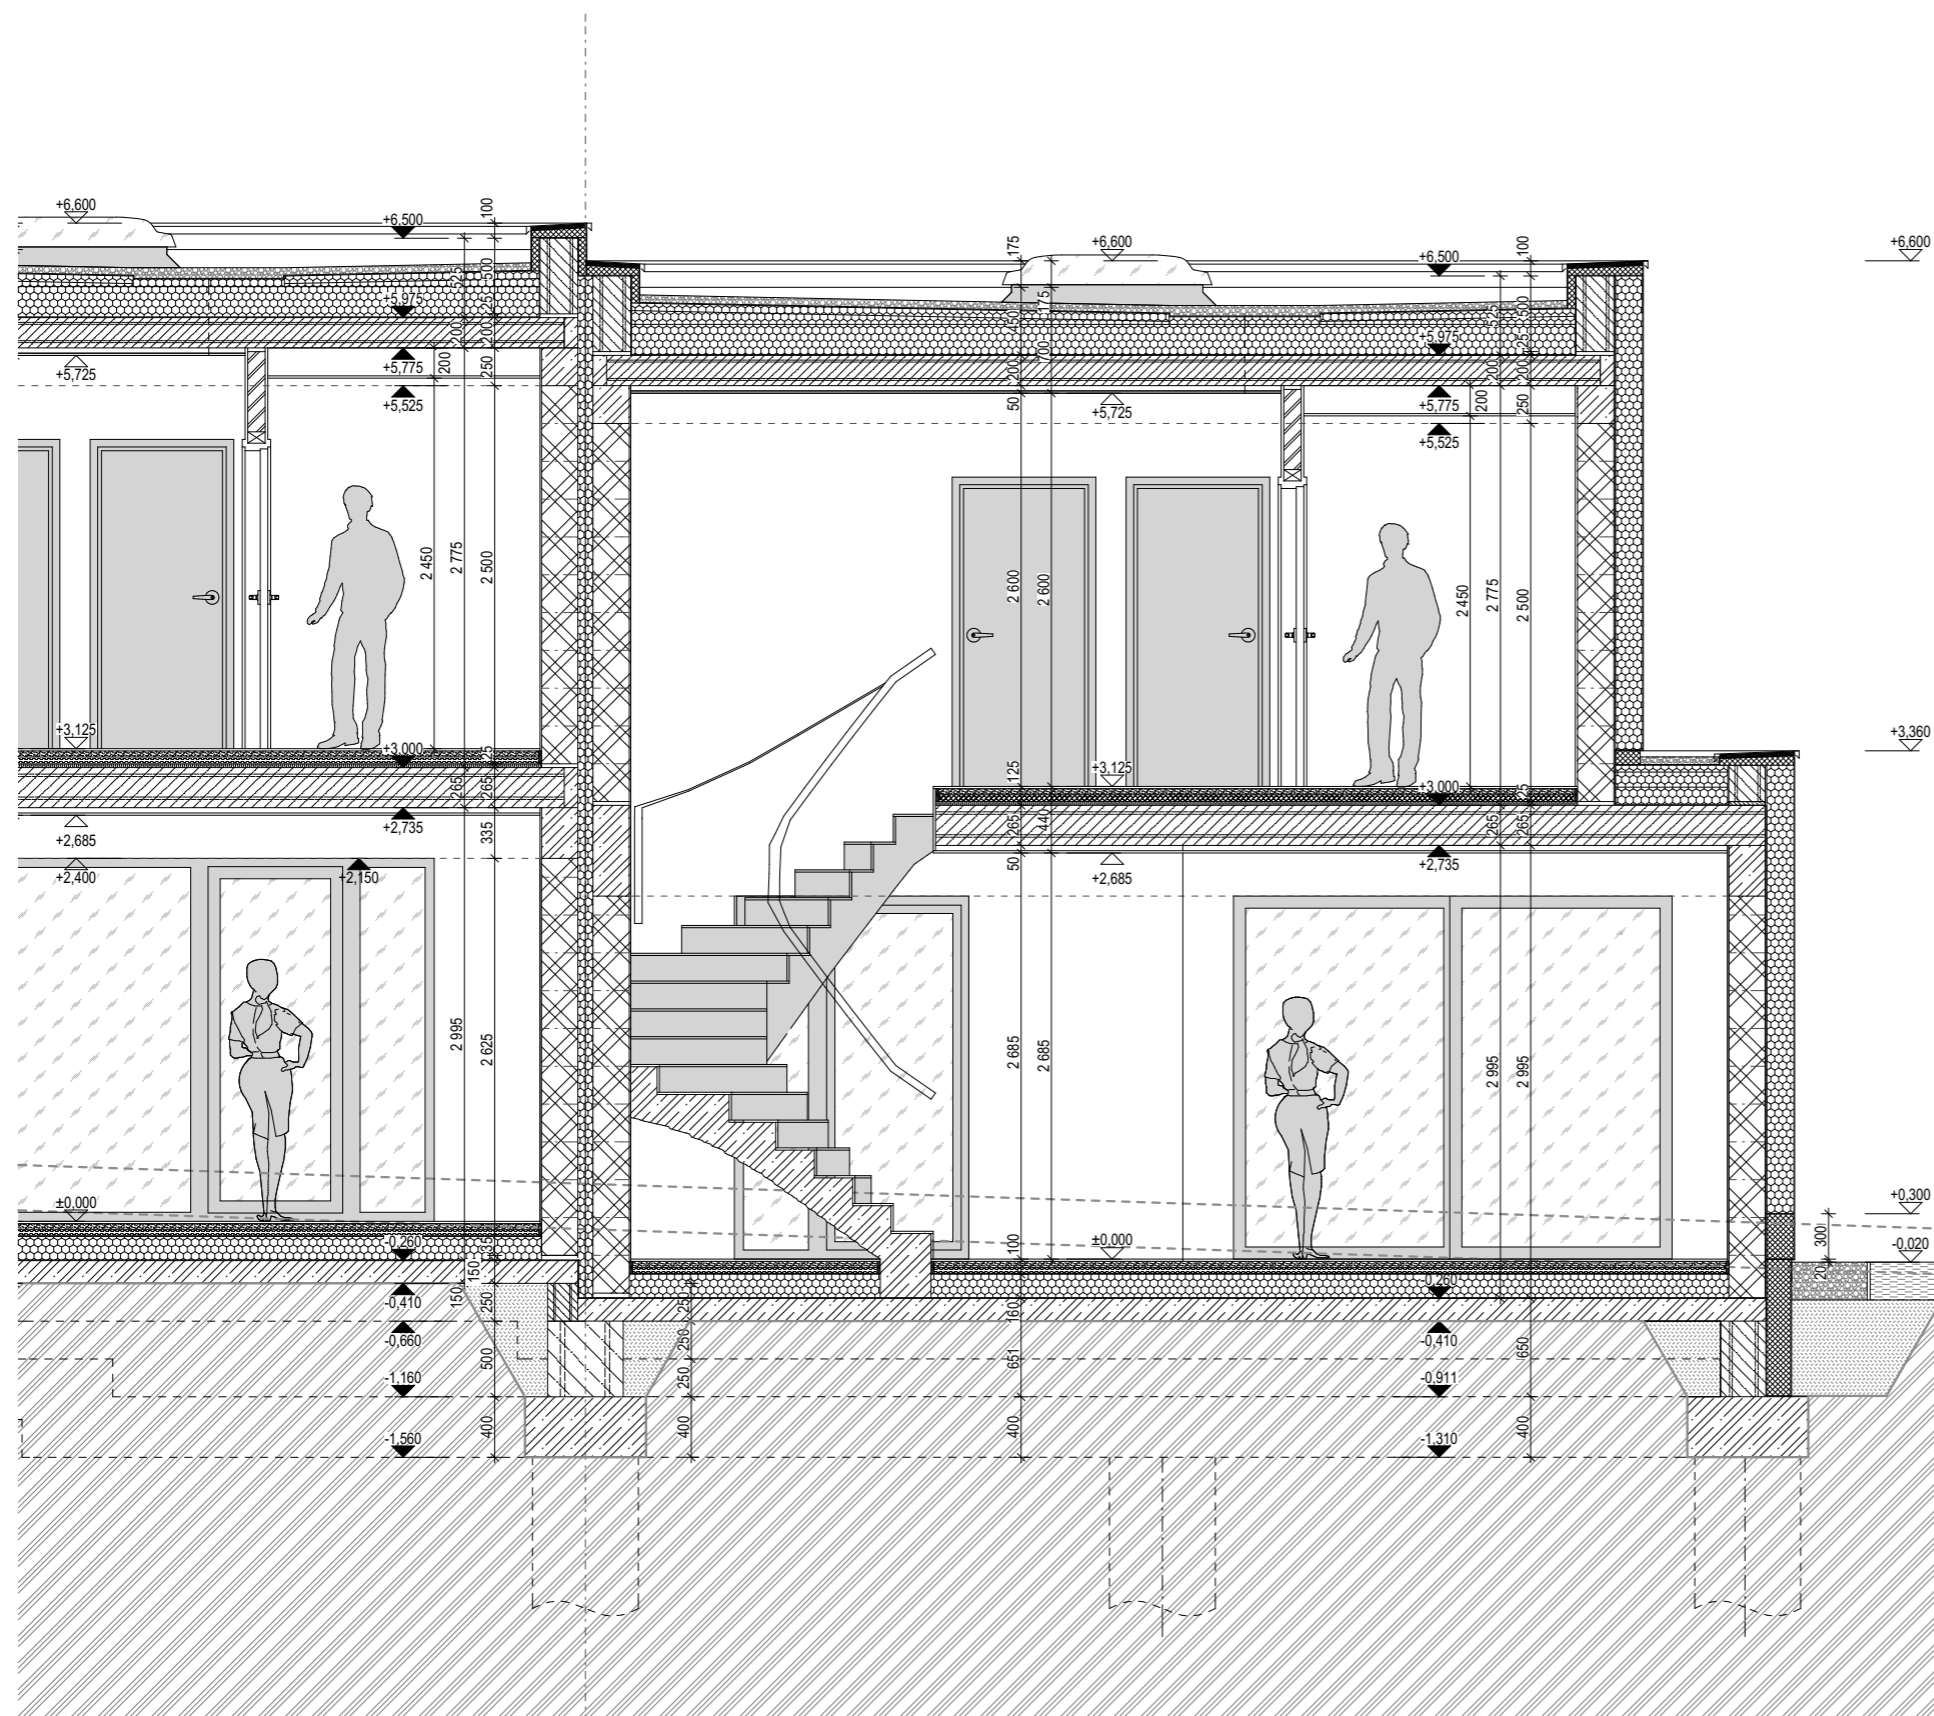

## NOVÁ CHÝNĚ ETAPA 1

ADRESA	CHÝNĚ U PRAHY
INVESTOR	EMBALADOR s.r.o.
GENERÁLNÍ PROJEKTANT	TRANSPARENT studio s.r.o.
STUPEŇ	KATALOGOVÉ LISTY
OBJEKT	A.2
NÁZEV VÝKRESU	ŘEZ PŘÍČNÝ
MĚŘITKO	1:50
FORMÁT	A3
ČÍSLO VÝKRESU	03

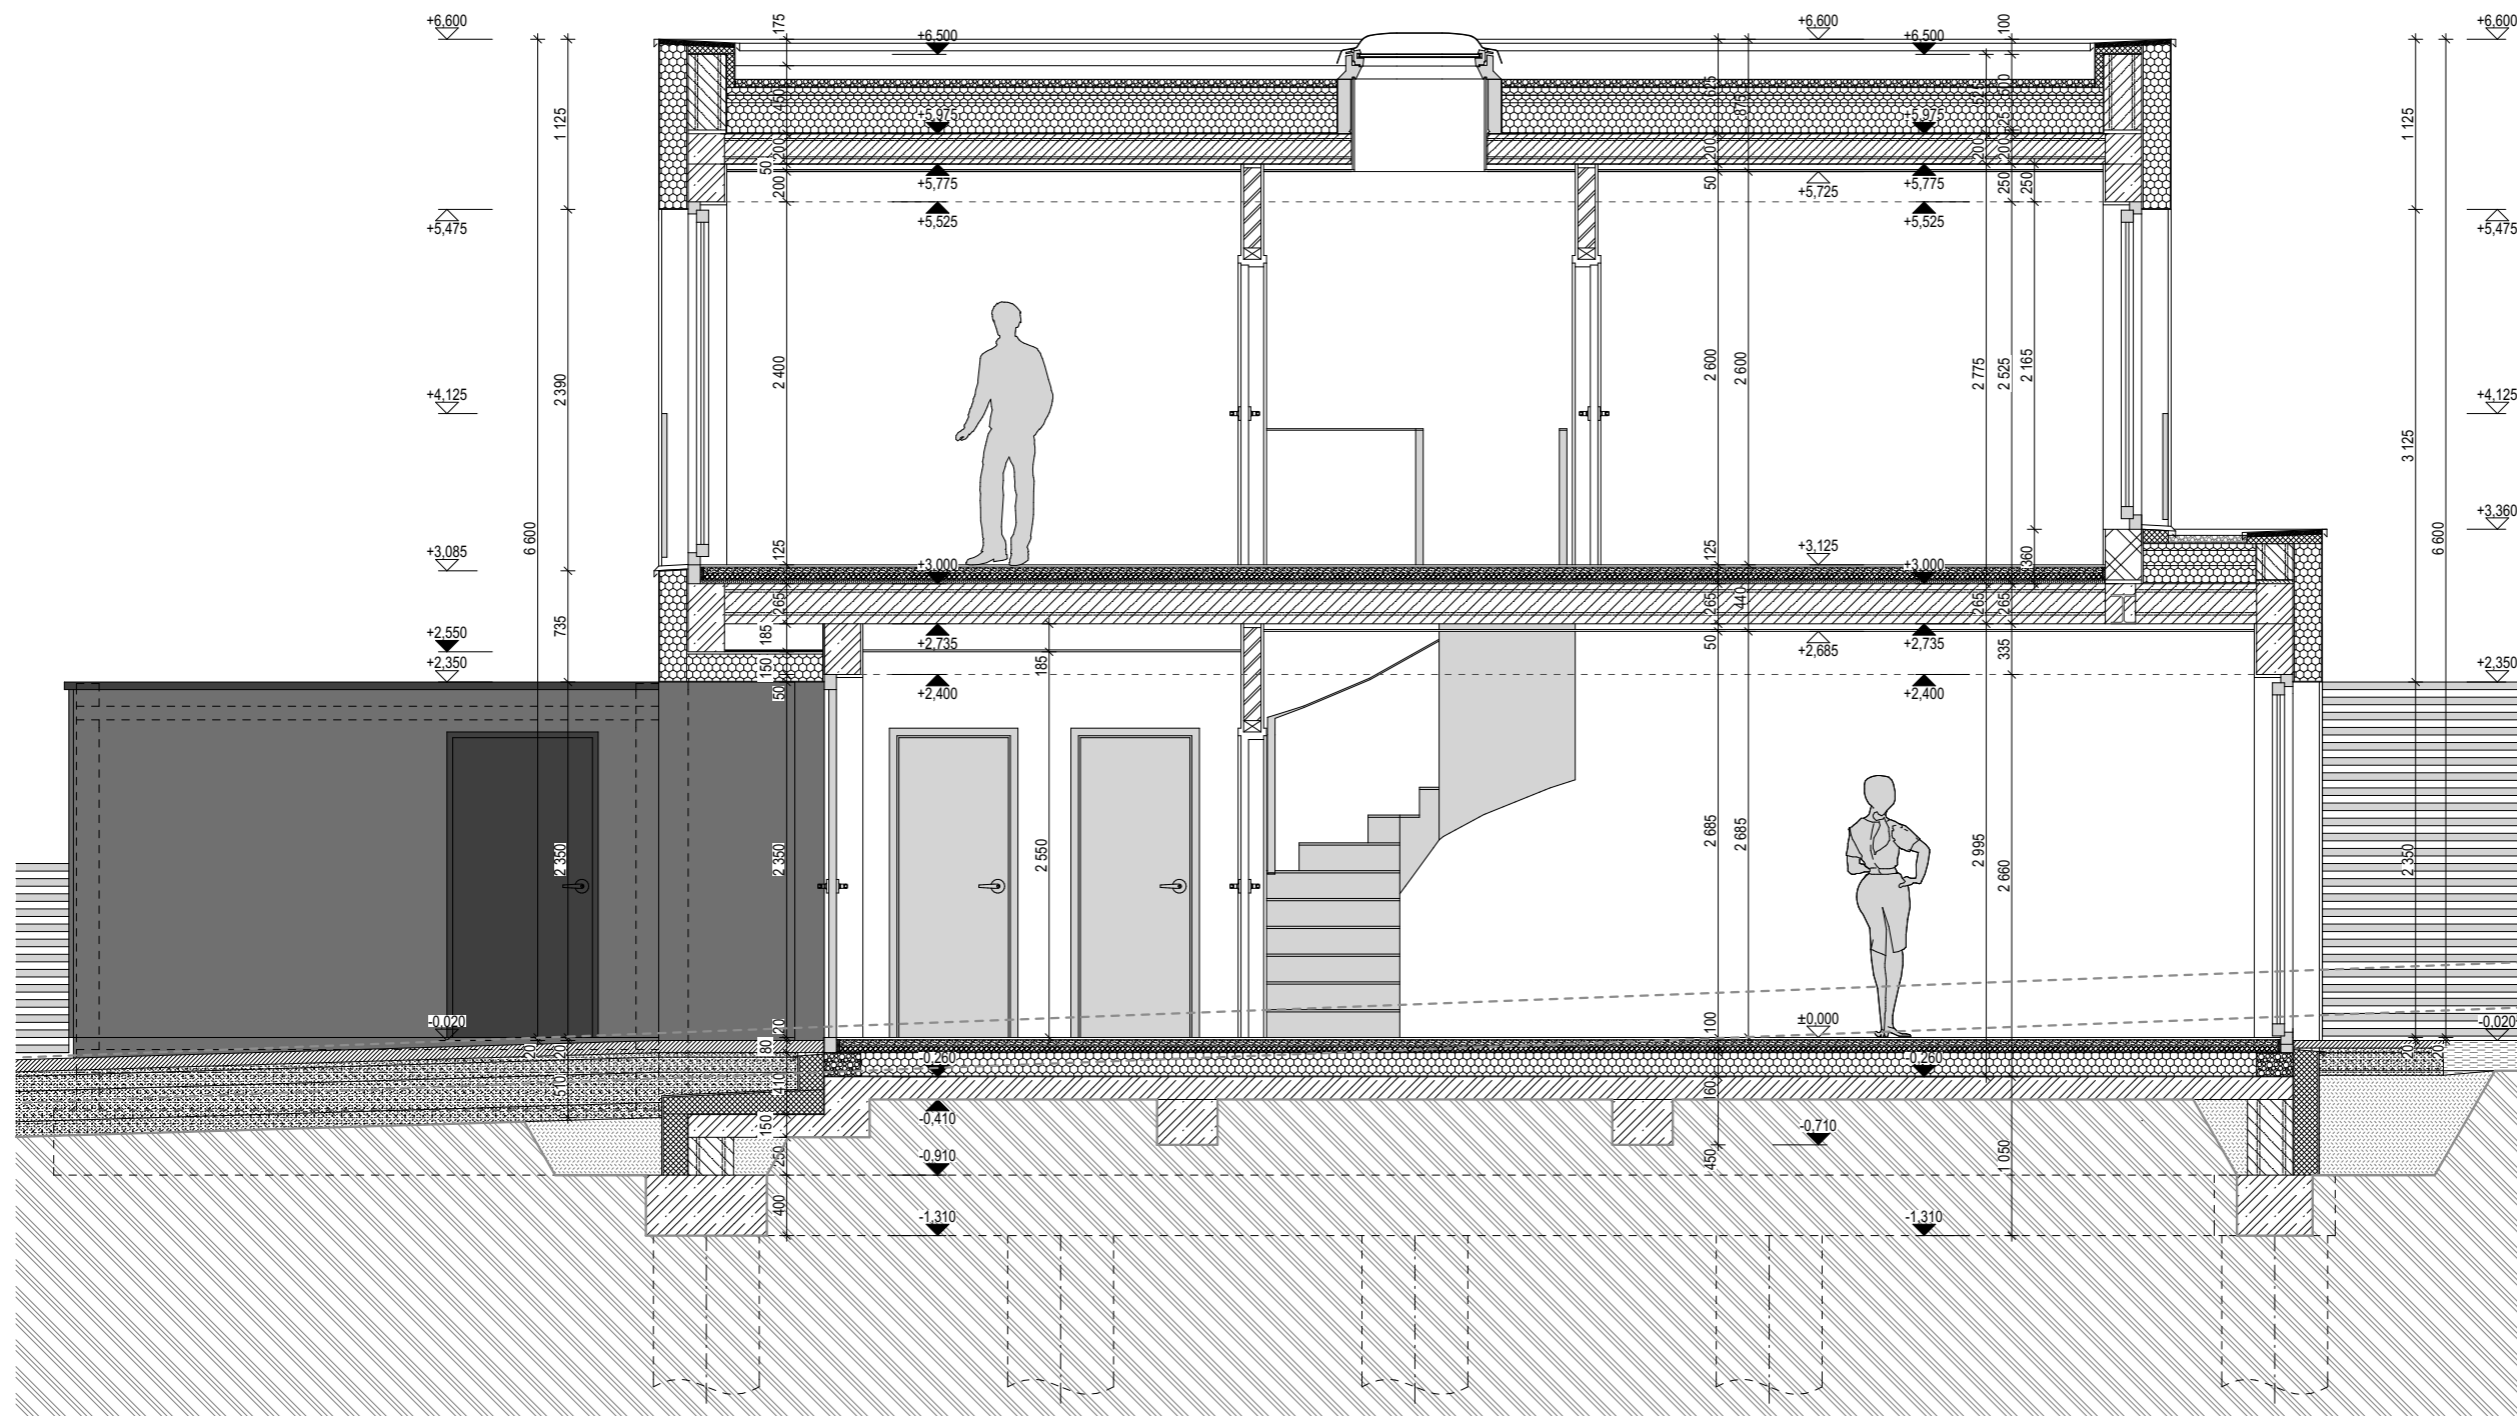


## NOVÁ CHÝNĚ ETAPA 1

ADRESA	CHÝNĚ U PRAHY
INVESTOR	EMBALADOR s.r.o.
GENERÁLNÍ PROJEKTANT	TRANSPARENT studio s.r.o.
STUPEŇ	KATALOGOVÉ LISTY
OBJEKT	A.2
NÁZEV VÝKRESU	ŘEZ PODÉLNÝ
MĚŘITKO	1:50
FORMÁT	A3
ČÍSLO VÝKRESU	04



## NOVÁ CHÝNĚ ETAPA 1

ADRESA	CHÝNĚ U PRAHY
INVESTOR	EMBALADOR s.r.o.
GENERÁLNÍ PROJEKTANT	TRANSPARENT studio s.r.o.
STUPEŇ	KATALOGOVÉ LISTY
OBJEKT	A.2
NÁZEV VÝKRESU	POHLED Z ULICE
MĚŘITKO	1:50
FORMÁT	A3
ČÍSLO VÝKRESU	05

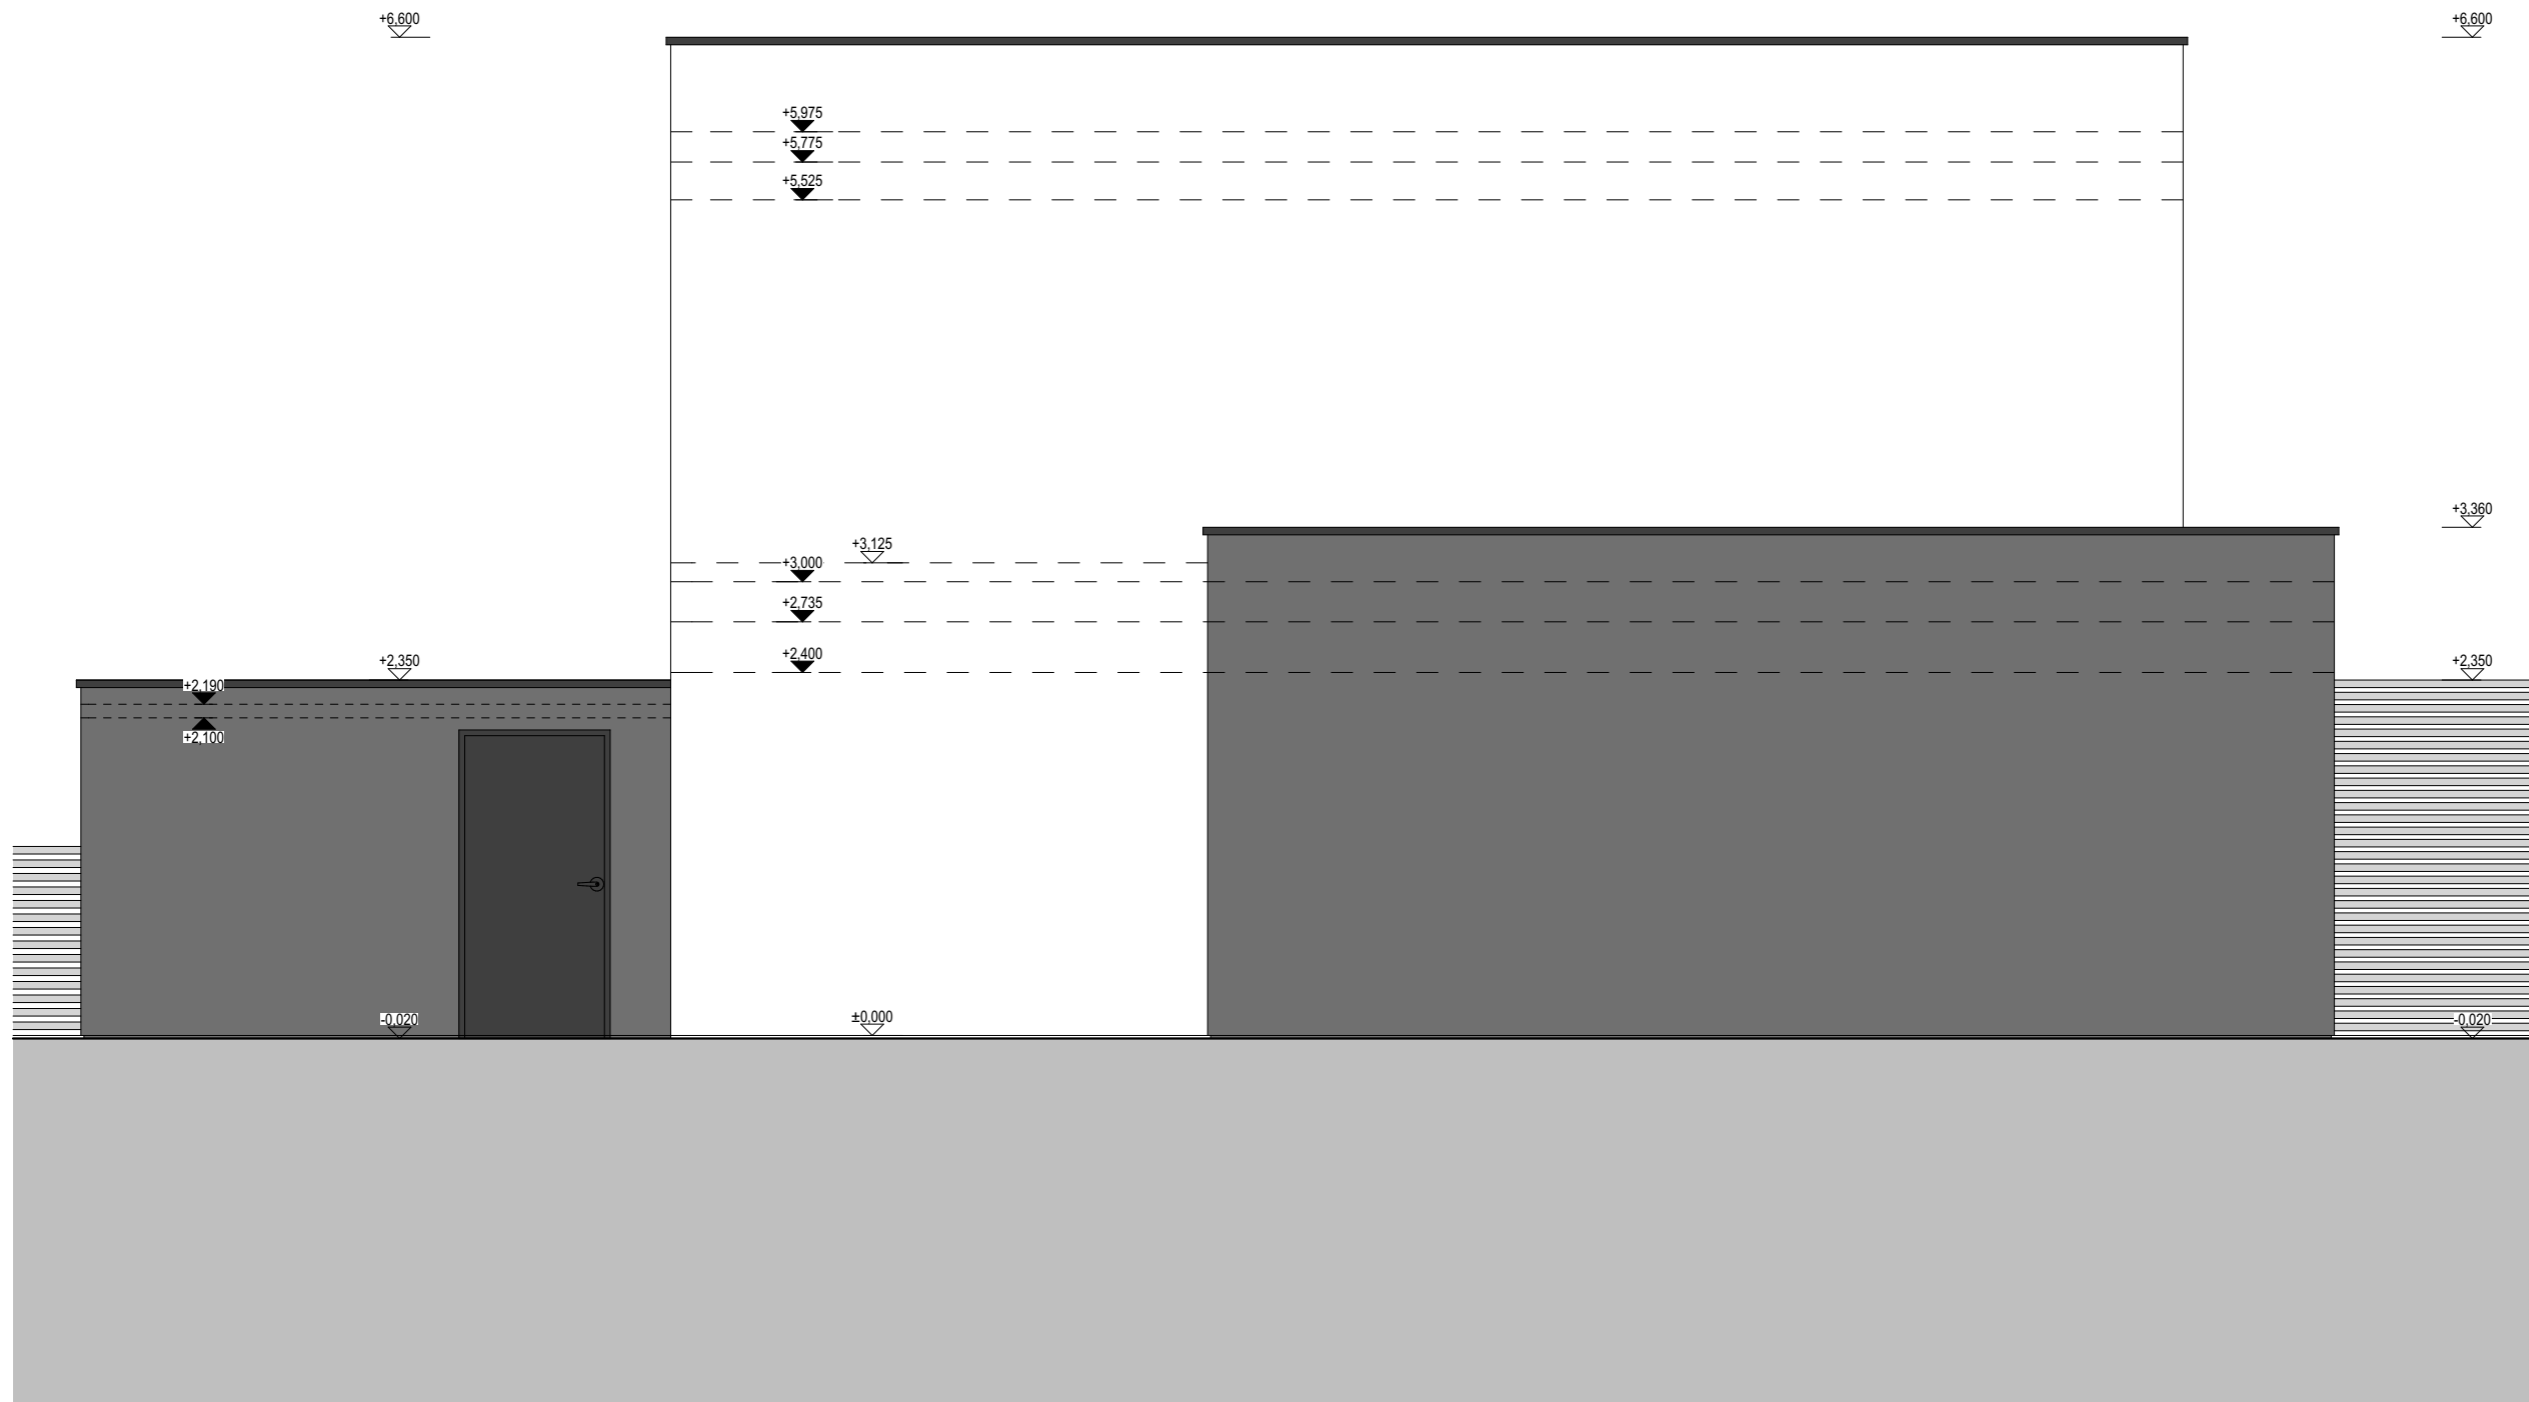

## NOVÁ CHÝNĚ ETAPA 1

ADRESA	CHÝNĚ U PRAHY
INVESTOR	EMBALADOR s.r.o.
GENERÁLNÍ PROJEKTANT	TRANSPARENT studio s.r.o.
STUPEŇ	KATALOGOVÉ LISTY
OBJEKT	A.2
NÁZEV VÝKRESU	POHLED Z BOKU
MĚŘÍTKO	1:50
FORMÁT	A3
ČÍSLO VÝKRESU	06



## NOVÁ CHÝNĚ ETAPA 1

ADRESA	CHÝNĚ U PRAHY
INVESTOR	EMBALADOR s.r.o.
GENERÁLNÍ PROJEKTANT	TRANSPARENT studio s.r.o.
STUPEŇ	KATALOGOVÉ LISTY
OBJEKT	A.2
NÁZEV VÝKRESU	POHLED ZE ZAHRADY
MĚŘITKO	1:50
FORMÁT	A3
ČÍSLO VÝKRESU	07