
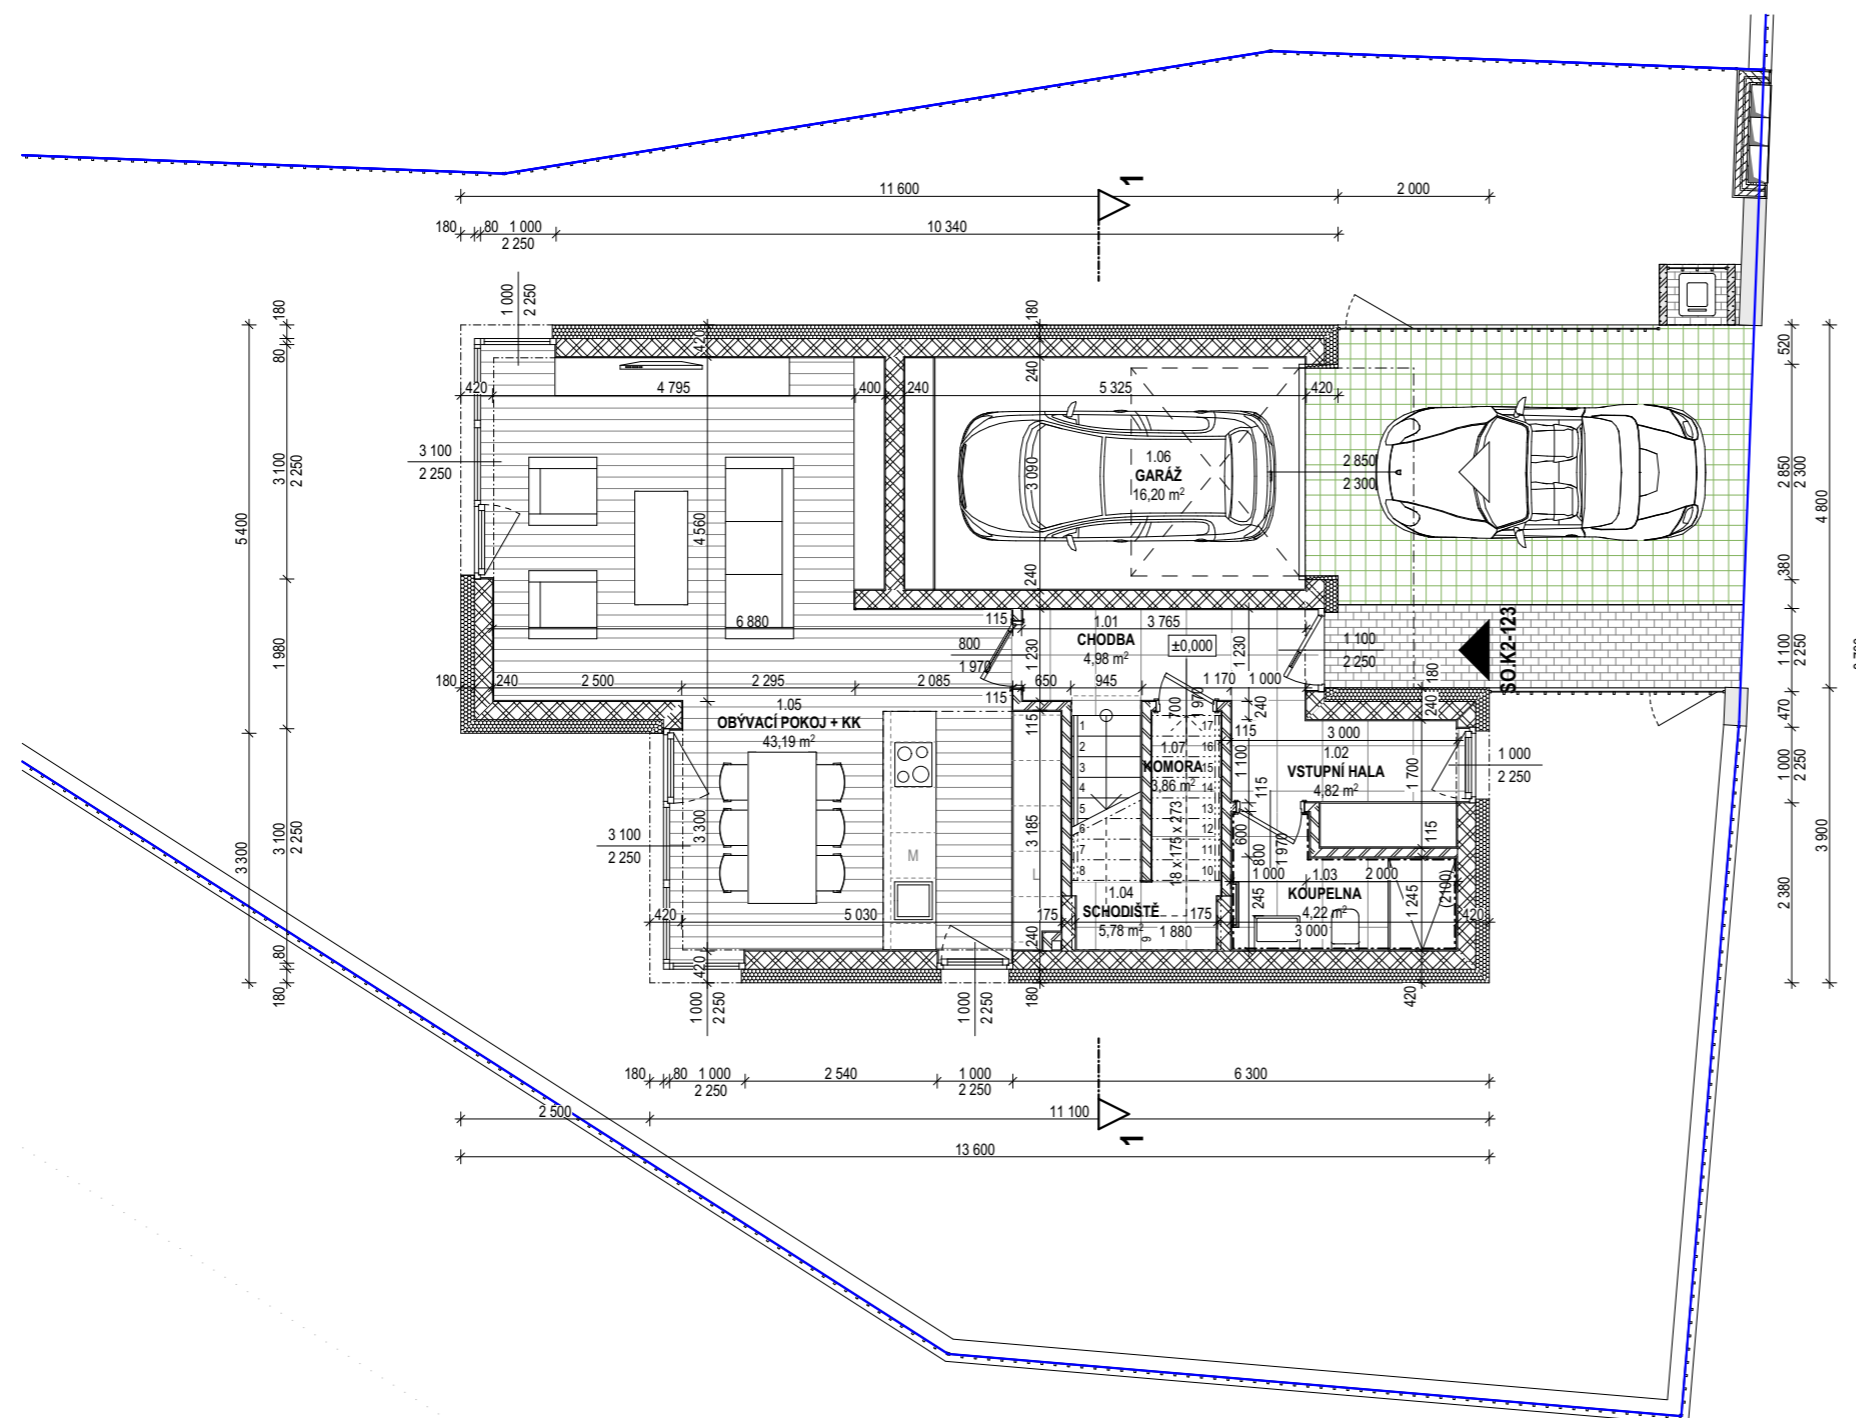


M 1:100

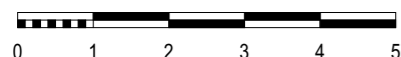

K2-123 / TABULKA MÍSTNOSTÍ 1.NP		
Č.M.	MÍSTNOST	PLOCHA (m <sup>2</sup> )
1.01	CHODBA	4,98
1.02	VSTUPNÍ HALA	4,82
1.03	KOUPELNA	4,22
1.04	SCHODIŠTĚ	5,78
1.05	OBÝVACÍ POKOJ + KK	43,19
1.06	GARÁŽ	16,20
		<b>79,19 m<sup>2</sup></b>
1.07	KOMORA	3,86

K2-123 / TABULKA MÍSTNOSTÍ 2.NP		
Č.M.	MÍSTNOST	PLOCHA (m <sup>2</sup> )
2.01	CHODBA	10,87
2.02	POKOJ	9,52
2.03	KOUPELNA	5,91
2.04	POKOJ	9,48
2.05	LOŽNICE	12,69
2.06	ŠATNA	3,66
2.07	KOUPELNA	4,71
2.08	POKOJ	9,67
		<b>66,51 m<sup>2</sup></b>
2.09	BALKON	2,82

UŽITNÁ PLOCHA (plocha místností)	1.NP	
	1.NP	79,19 m <sup>2</sup>
	2.NP	66,51 m <sup>2</sup>
	CELKEM	<b>145,70 m<sup>2</sup></b>

PODLAHOVÁ PLOCHA	1.NP	
	1.NP	81,83 m <sup>2</sup>
	2.NP	70,76 m <sup>2</sup>
	CELKEM	<b>152,6 m<sup>2</sup></b>


POZEMEK	376 m <sup>2</sup>
---------	--------------------

Podlahová plocha je počítána v souladu s vládním nařízením 366/2013 Sb., tedy včetně vnitřních svislých konstrukcí. Společnost EMBALADOR s.r.o. si vyhrazuje právo změny. Veškeré informace jsou pouze orientační.



SITUACNÍ SCHÉMA

M 1:100

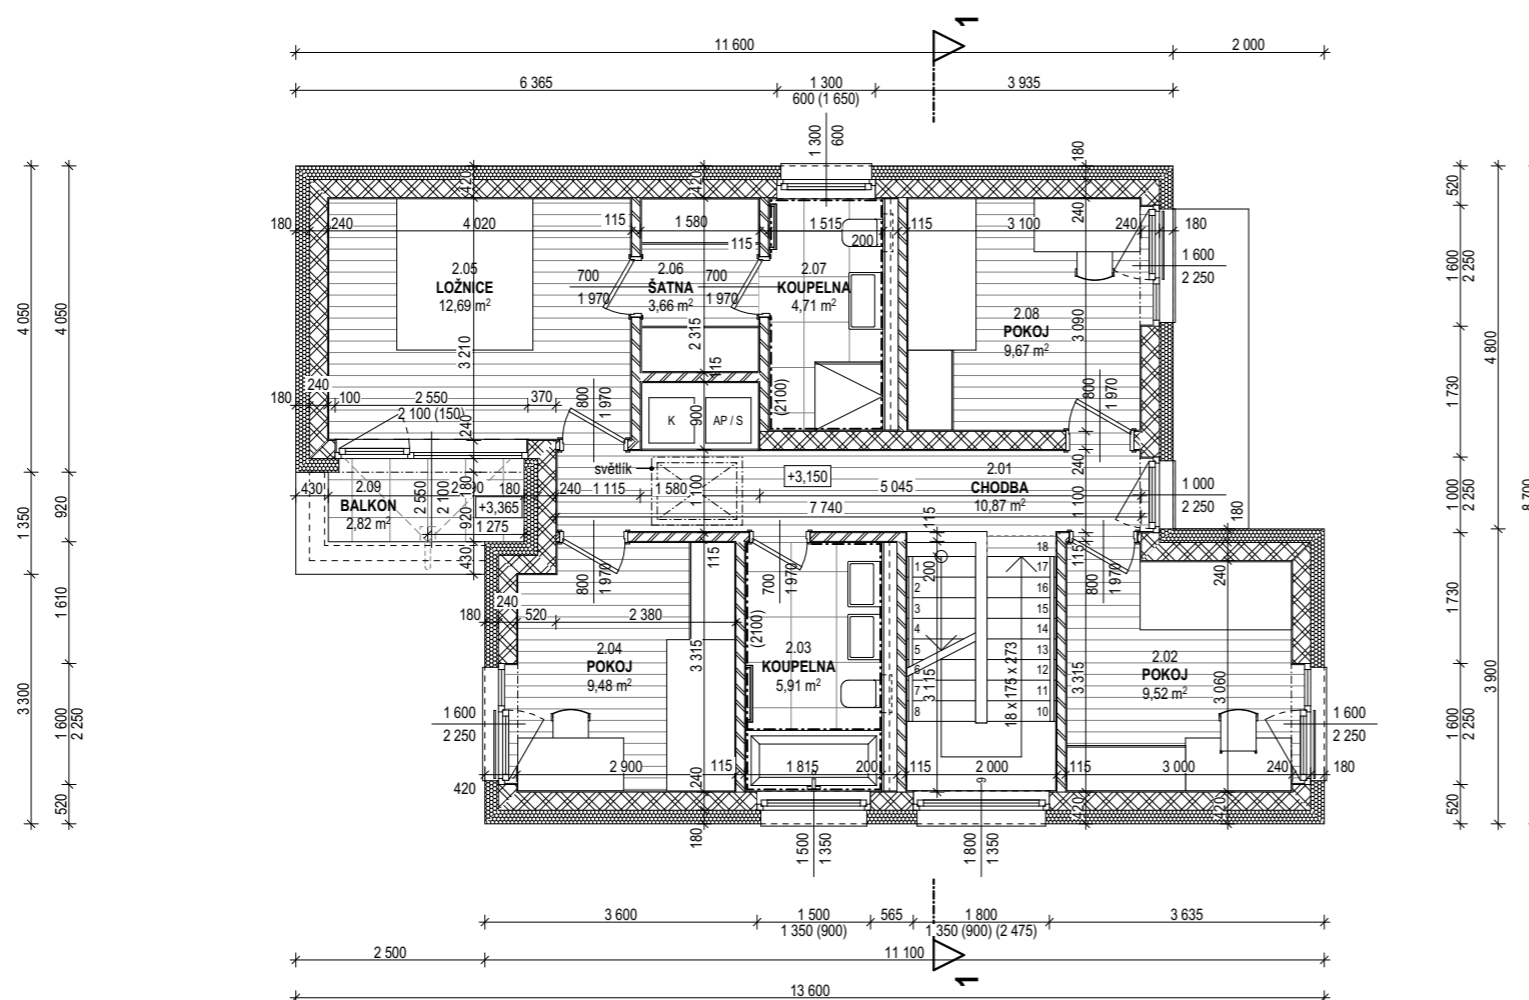

K2-123 / TABULKA MÍSTNOSTÍ 1.NP		
Č.M.	MÍSTNOST	PLOCHA (m <sup>2</sup> )
1.01	CHODBA	4,98
1.02	VSTUPNÍ HALA	4,82
1.03	KOUPELNA	4,22
1.04	SCHODIŠTĚ	5,78
1.05	OBÝVACÍ POKOJ + KK	43,19
1.06	GARÁŽ	16,20
		<b>79,19 m<sup>2</sup></b>
1.07	KOMORA	3,86

K2-123 / TABULKA MÍSTNOSTÍ 2.NP		
Č.M.	MÍSTNOST	PLOCHA (m <sup>2</sup> )
2.01	CHODBA	10,87
2.02	POKOJ	9,52
2.03	KOUPELNA	5,91
2.04	POKOJ	9,48
2.05	LOŽNICE	12,69
2.06	ŠATNA	3,66
2.07	KOUPELNA	4,71
2.08	POKOJ	9,67
		<b>66,51 m<sup>2</sup></b>
2.09	BALKON	2,82

UŽITNÁ PLOCHA (plocha místnosti)	1.NP	
	1.NP	79,19 m <sup>2</sup>
	2.NP	66,51 m <sup>2</sup>
	CELKEM	<b>145,70 m<sup>2</sup></b>


PODLAHOVÁ PLOCHA	1.NP	
	1.NP	81,83 m <sup>2</sup>
	2.NP	70,76 m <sup>2</sup>
	CELKEM	<b>152,6 m<sup>2</sup></b>

POZEMEK	376 m <sup>2</sup>
---------	--------------------

Podlahová plocha je počítána v souladu s vládním nařízením 366/2013 Sb., tedy včetně vnitřních svislých konstrukcí. Společnost EMBALADOR s.r.o. si vyhrazuje právo změny. Veškeré informace jsou pouze orientační.



M 1:100

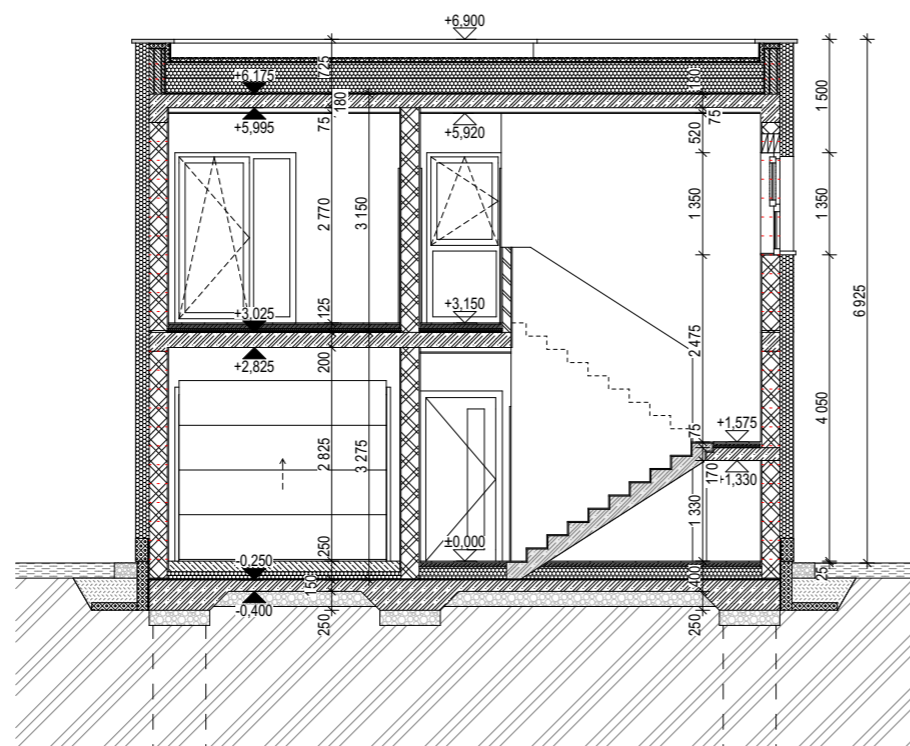

K2-123 / TABULKA MÍSTNOSTÍ 1.NP		
Č.M.	MÍSTNOST	PLOCHA (m <sup>2</sup> )
1.01	CHODBA	4,98
1.02	VSTUPNÍ HALA	4,82
1.03	KOUPELNA	4,22
1.04	SCHODIŠTĚ	5,78
1.05	OBÝVACÍ POKOJ + KK	43,19
1.06	GARÁŽ	16,20
		<b>79,19 m<sup>2</sup></b>
1.07	KOMORA	3,86

K2-123 / TABULKA MÍSTNOSTÍ 2.NP		
Č.M.	MÍSTNOST	PLOCHA (m <sup>2</sup> )
2.01	CHODBA	10,87
2.02	POKOJ	9,52
2.03	KOUPELNA	5,91
2.04	POKOJ	9,48
2.05	LOŽNICE	12,69
2.06	ŠATNA	3,66
2.07	KOUPELNA	4,71
2.08	POKOJ	9,67
		<b>66,51 m<sup>2</sup></b>
2.09	BALKON	2,82

UŽITNÁ PLOCHA (plocha místnosti)	1.NP	
	1.NP	79,19 m <sup>2</sup>
	2.NP	66,51 m <sup>2</sup>
	CELKEM	<b>145,70 m<sup>2</sup></b>

PODLAHOVÁ PLOCHA	1.NP	
	1.NP	81,83 m <sup>2</sup>
	2.NP	70,76 m <sup>2</sup>
	CELKEM	<b>152,6 m<sup>2</sup></b>



POZEMEK	376 m <sup>2</sup>
---------	--------------------

Podlahová plocha je počítána v souladu s vládním nařízením 366/2013 Sb., tedy včetně vnitřních svislých konstrukcí. Společnost EMBALADOR s.r.o. si vyhrazuje právo změny. Veškeré informace jsou pouze orientační.



POZN.: Konstruktivní výšky, světélkové výšky jednotlivých podlaží a výšky vlastního objektu odpovídají dokumentaci pro stavební povolení. Embalador s.r.o. si vyhrazuje právo změny ve stupni DPS.

M 1:100

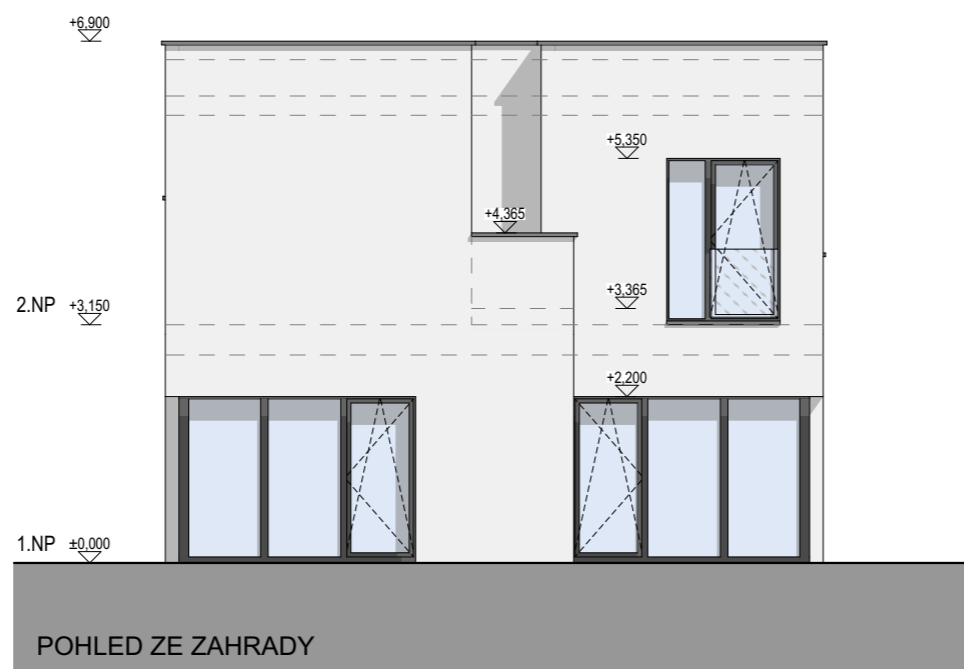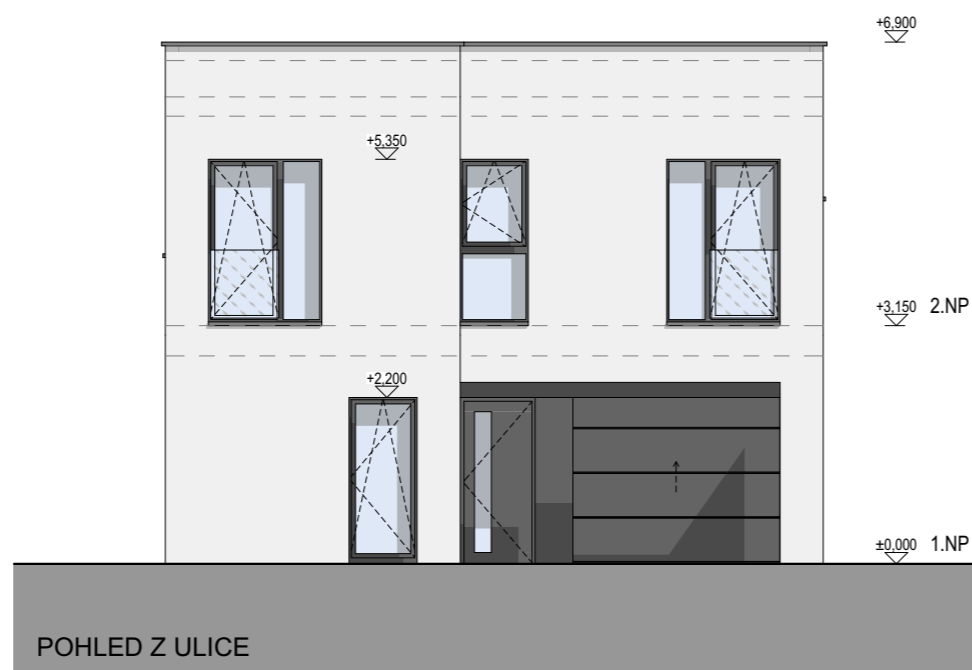

POZN.: Konstruktivní výšky, světlé výšky jednotlivých podlaží a výšky vlastního objektu odpovídají dokumentaci pro stavební povolení. Embalador s.r.o. si vyhrazuje právo změny ve stupni DPS.

K2-123 / TABULKA MÍSTNOSTÍ 1.NP		
Č.M.	MÍSTNOST	PLOCHA (m <sup>2</sup> )
1.01	CHODBA	4,98
1.02	VSTUPNÍ HALA	4,82
1.03	KOUPELNA	4,22
1.04	SCHODIŠTĚ	5,78
1.05	OBÝVACÍ POKOJ + KK	43,19
1.06	GARÁŽ	16,20
		<b>79,19 m<sup>2</sup></b>
1.07	KOMORA	3,86

K2-123 / TABULKA MÍSTNOSTÍ 2.NP		
Č.M.	MÍSTNOST	PLOCHA (m <sup>2</sup> )
2.01	CHODBA	10,87
2.02	POKOJ	9,52
2.03	KOUPELNA	5,91
2.04	POKOJ	9,48
2.05	LOŽNICE	12,69
2.06	ŠATNA	3,66
2.07	KOUPELNA	4,71
2.08	POKOJ	9,67
		<b>66,51 m<sup>2</sup></b>
2.09	BALKON	2,82

UŽITNÁ PLOCHA (plocha místnosti)	1.NP	
	1.NP	79,19 m <sup>2</sup>
	2.NP	66,51 m <sup>2</sup>
	CELKEM	<b>145,70 m<sup>2</sup></b>



PODLAHOVÁ PLOCHA	1.NP	
	1.NP	81,83 m <sup>2</sup>
	2.NP	70,76 m <sup>2</sup>
	CELKEM	<b>152,6 m<sup>2</sup></b>

POZEMEK	376 m <sup>2</sup>
---------	--------------------

Podlahová plocha je počítána v souladu s vládním nařízením 366/2013 Sb., tedy včetně vnitřních svislých konstrukcí. Společnost EMBALADOR s.r.o. si vyhrazuje právo změny. Veškeré informace jsou pouze orientační.



M 1:100

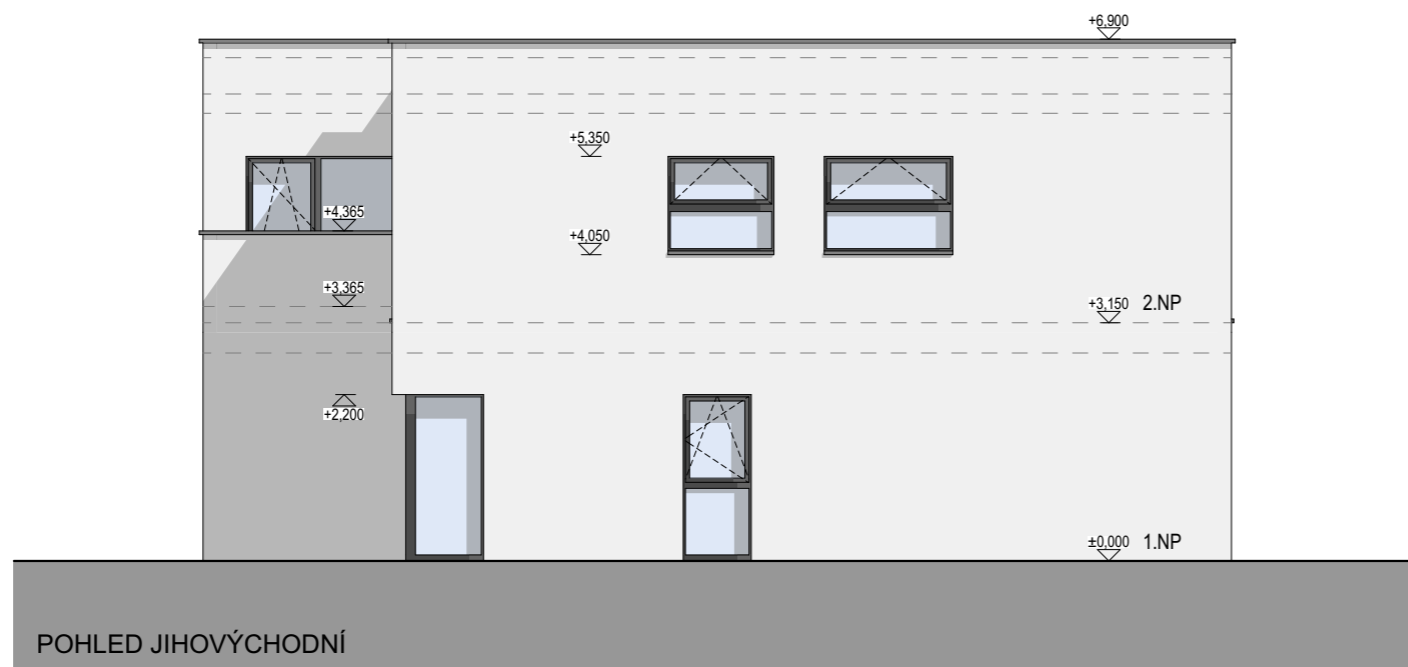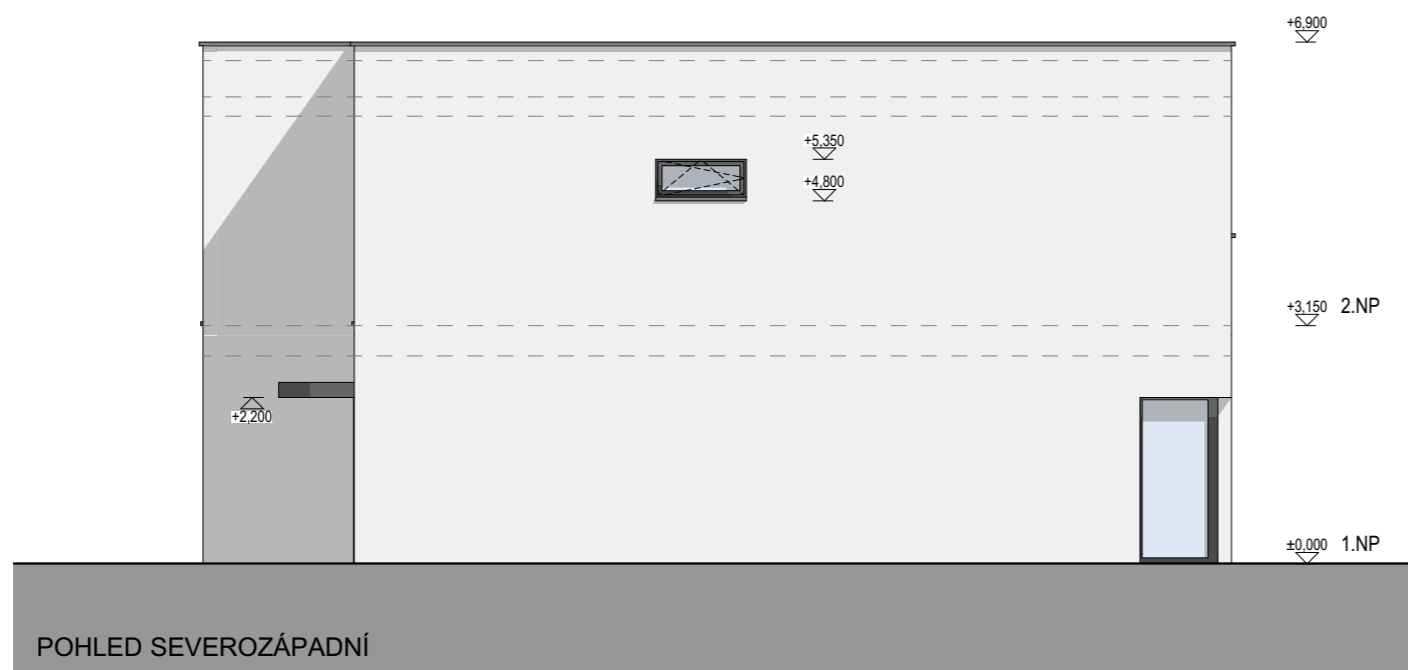

K2-123 / TABULKA MÍSTNOSTÍ 1.NP		
Č.M.	MÍSTNOST	PLOCHA (m <sup>2</sup> )
1.01	CHODBA	4,98
1.02	VSTUPNÍ HALA	4,82
1.03	KOUPELNA	4,22
1.04	SCHODIŠTĚ	5,78
1.05	OBÝVACÍ POKOJ + KK	43,19
1.06	GARÁŽ	16,20
		<b>79,19 m<sup>2</sup></b>
1.07	KOMORA	3,86

K2-123 / TABULKA MÍSTNOSTÍ 2.NP		
Č.M.	MÍSTNOST	PLOCHA (m <sup>2</sup> )
2.01	CHODBA	10,87
2.02	POKOJ	9,52
2.03	KOUPELNA	5,91
2.04	POKOJ	9,48
2.05	LOŽNICE	12,69
2.06	ŠATNA	3,66
2.07	KOUPELNA	4,71
2.08	POKOJ	9,67
		<b>66,51 m<sup>2</sup></b>
2.09	BALKON	2,82

UŽITNÁ PLOCHA (plocha místnosti)	1.NP	
	1.NP	79,19 m <sup>2</sup>
	2.NP	66,51 m <sup>2</sup>
	<b>CELKEM</b>	<b>145,70 m<sup>2</sup></b>

PODLAHOVÁ PLOCHA	1.NP	
	1.NP	81,83 m <sup>2</sup>
	2.NP	70,76 m <sup>2</sup>
	<b>CELKEM</b>	<b>152,6 m<sup>2</sup></b>

<b>POZEMEK</b>	<b>376 m<sup>2</sup></b>
----------------	--------------------------

Podlahová plocha je počítána v souladu s vládním nařízením 366/2013 Sb., tedy včetně vnitřních svislých konstrukcí. Společnost EMBALADOR s.r.o. si vyhrazuje právo změny. Veškeré informace jsou pouze orientační.



POZN.: Konstruktivní výšky, světlé výšky jednotlivých podlaží a výšky vlastního objektu odpovídají dokumentaci pro stavební povolení. Embalador s.r.o. si vyhrazuje právo změny ve stupni DPS.