
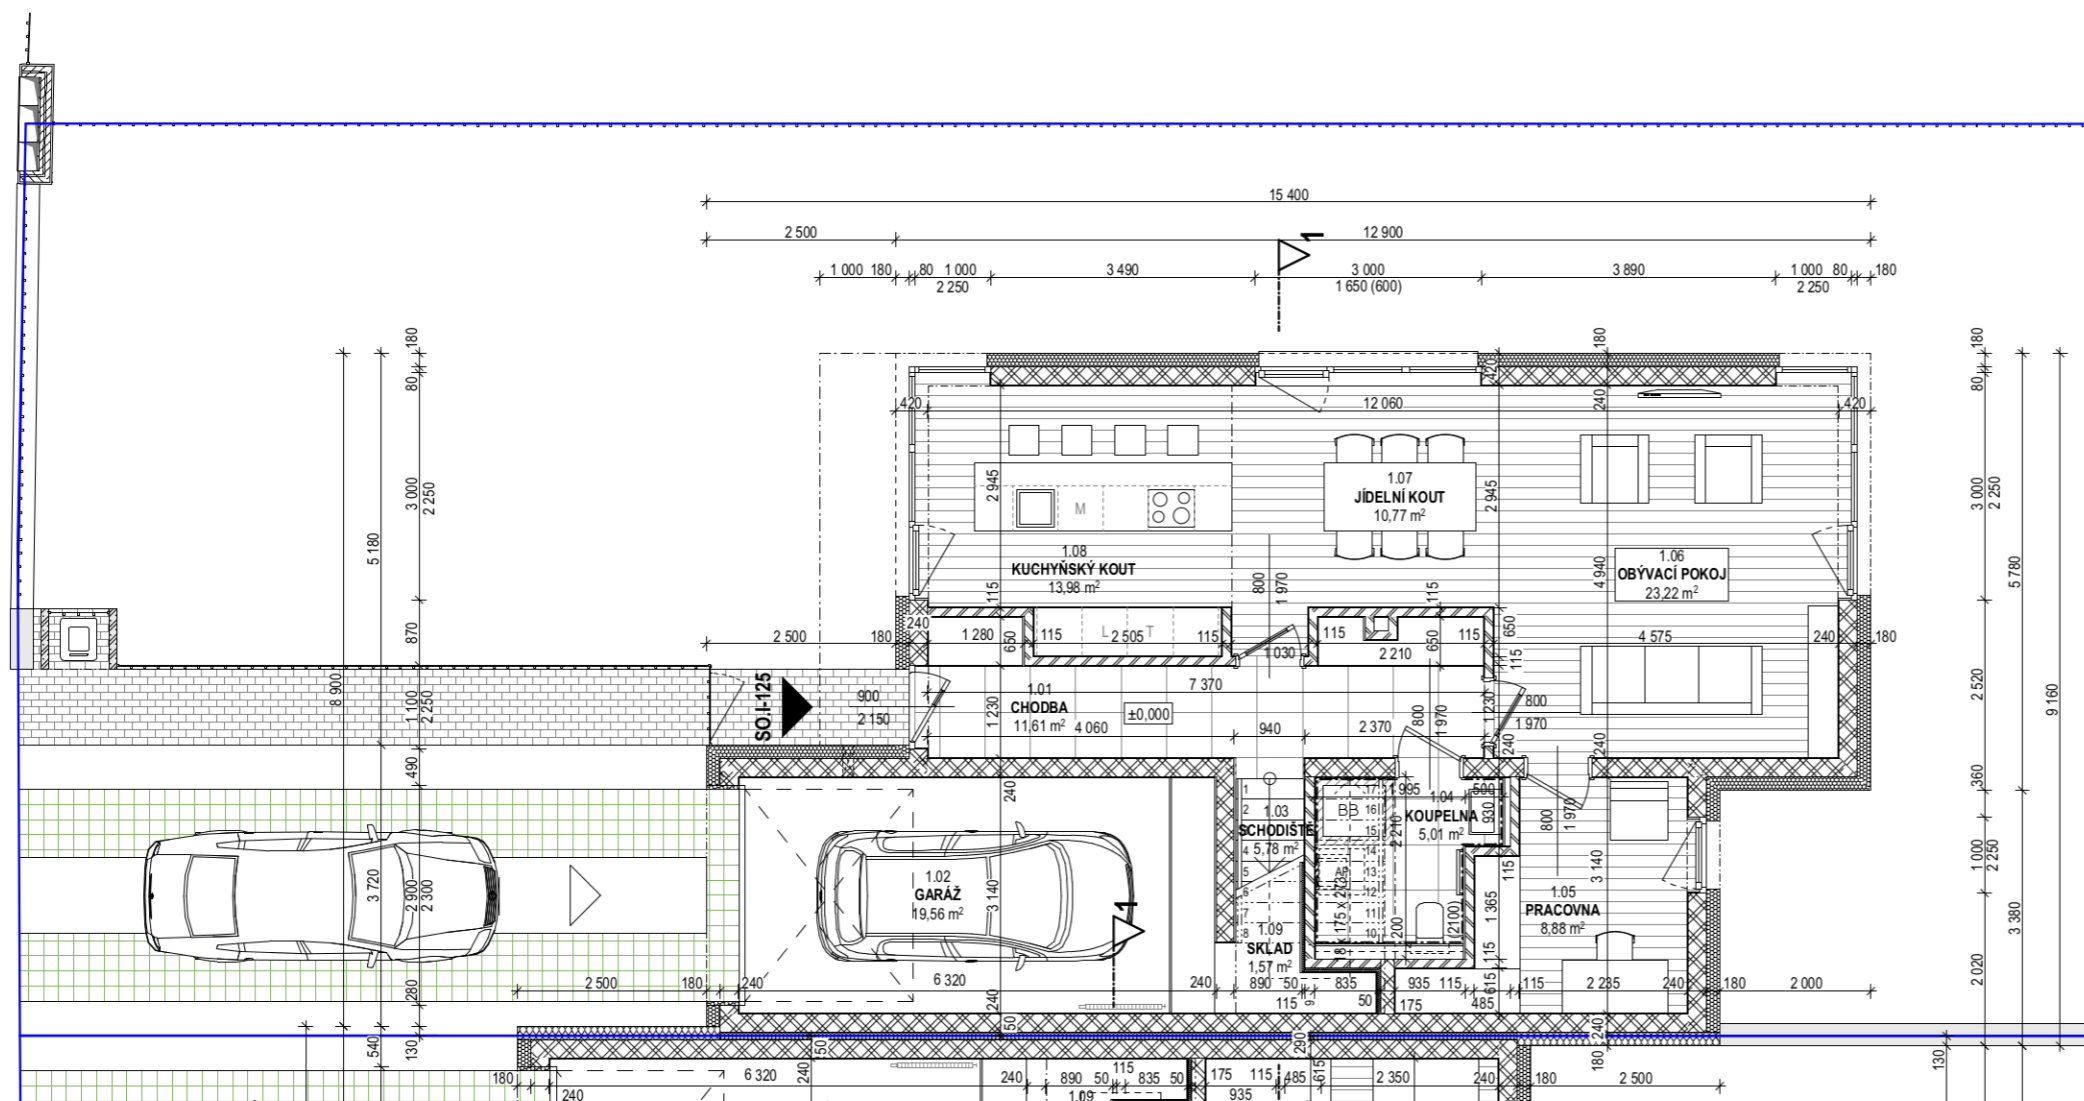


M 1:100

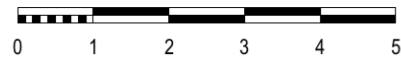

I-125 / TABULKA MÍSTNOSTÍ 1.NP		
Č.M.	MÍSTNOST	PLOCHA (m <sup>2</sup> )
1.01	CHODBA	11,61
1.02	GARÁŽ	19,56
1.03	SCHODIŠTĚ	5,78
1.04	KOUPELNA	5,01
1.05	PRACOVNA	8,88
1.06	OBÝVACÍ POKOJ	23,22
1.07	JÍDELNÍ KOUT	10,77
1.08	KUCHYŇSKÝ KOUT	13,98
		<b>98,81 m<sup>2</sup></b>
1.09	SKLAD	1,57

I-125 / TABULKA MÍSTNOSTÍ 2.NP		
Č.M.	MÍSTNOST	PLOCHA (m <sup>2</sup> )
2.01	CHODBA	11,85
2.02	POKOJ	14,64
2.03	KOMORA	4,66
2.04	POKOJ	12,20
2.05	LOŽNICE	20,18
2.06	KOUPELNA	5,01
2.07	KOUPELNA	6,42
2.08	POKOJ	13,98
		<b>88,94 m<sup>2</sup></b>

UŽITNÁ PLOCHA (plocha místností)	1.NP	
	1.NP	98,81 m <sup>2</sup>
	2.NP	88,94 m <sup>2</sup>
	<b>CELKEM</b>	<b>187,75 m<sup>2</sup></b>



PODLAHOVÁ PLOCHA	1.NP	
	1.NP	100,74 m <sup>2</sup>
	2.NP	94,09 m <sup>2</sup>
	<b>CELKEM</b>	<b>194,8 m<sup>2</sup></b>

POZEMEK	PLOCHA (m <sup>2</sup> )
	<b>407 m<sup>2</sup></b>

Podlahová plocha je počítána v souladu s vládním nařízením 366/2013 Sb., tedy včetně vnitřních svislých konstrukcí. Společnost EMBALADOR s.r.o. si vyhrazuje právo změny. Veškeré informace jsou pouze orientační.



M 1:100

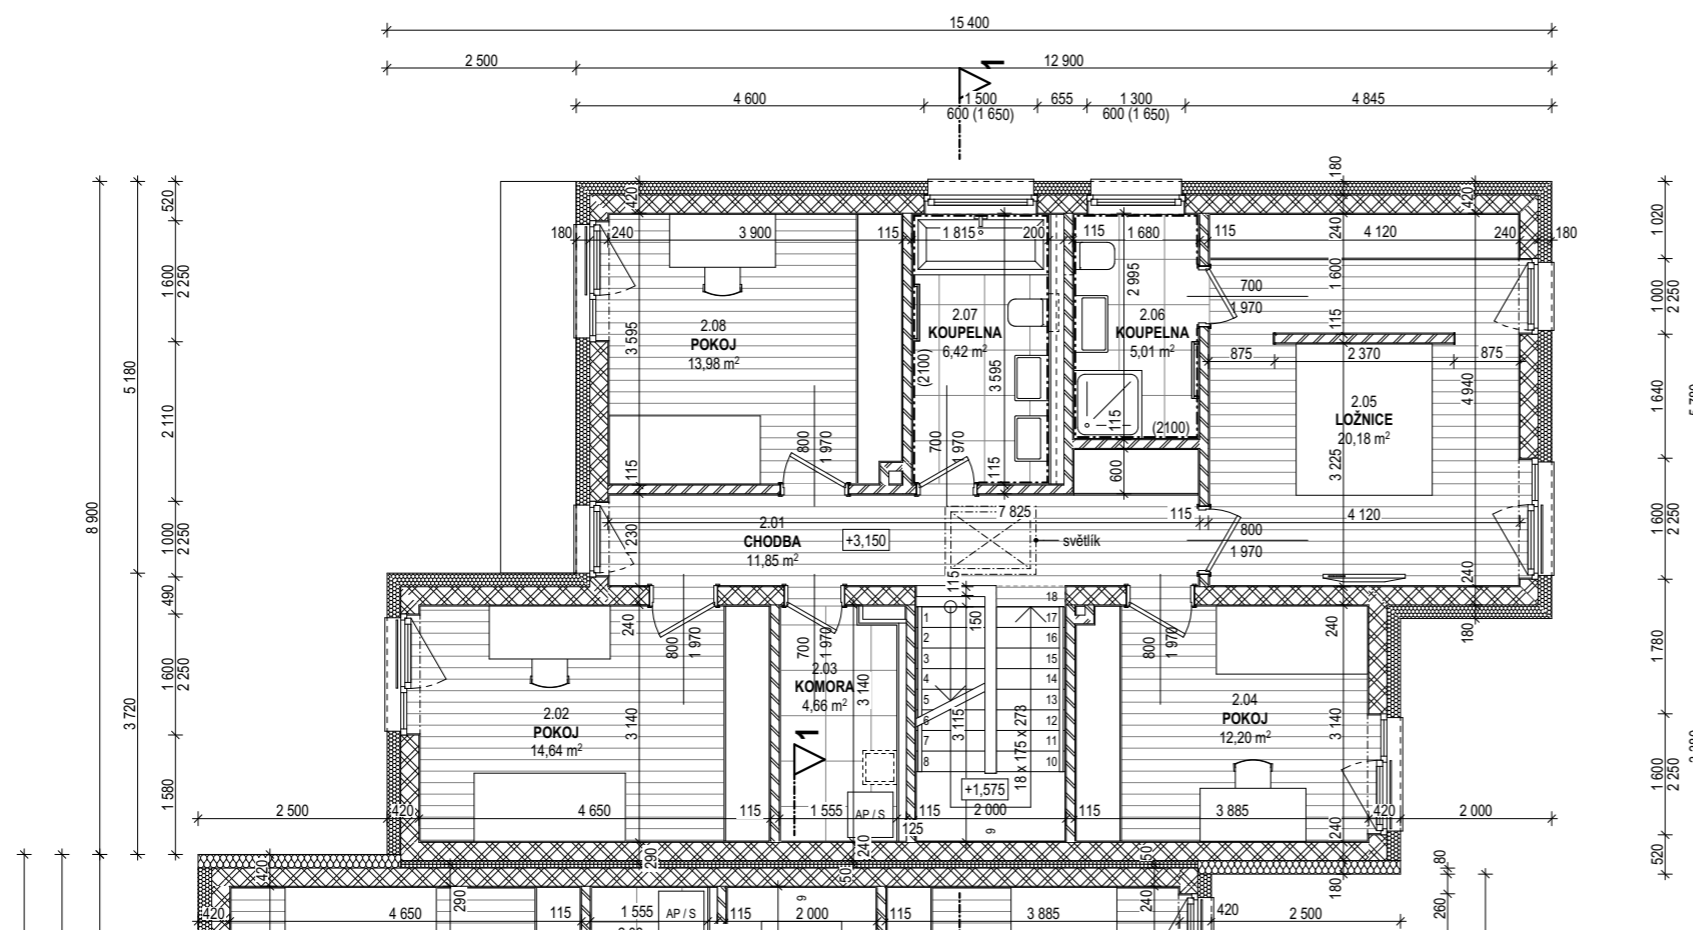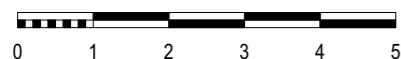

I-125 / TABULKA MÍSTNOSTÍ 1.NP		
Č.M.	MÍSTNOST	PLOCHA (m <sup>2</sup> )
1.01	CHODBA	11,61
1.02	GARÁŽ	19,56
1.03	SCHODIŠTĚ	5,78
1.04	KOUPELNA	5,01
1.05	PRACOVNA	8,88
1.06	OBÝVACÍ POKOJ	23,22
1.07	JÍDELNÍ KOUT	10,77
1.08	KUCHYŇSKÝ KOUT	13,98
		<b>98,81 m<sup>2</sup></b>
1.09	SKLAD	1,57

I-125 / TABULKA MÍSTNOSTÍ 2.NP		
Č.M.	MÍSTNOST	PLOCHA (m <sup>2</sup> )
2.01	CHODBA	11,85
2.02	POKOJ	14,64
2.03	KOMORA	4,66
2.04	POKOJ	12,20
2.05	LOŽNICE	20,18
2.06	KOUPELNA	5,01
2.07	KOUPELNA	6,42
2.08	POKOJ	13,98
		<b>88,94 m<sup>2</sup></b>

UŽITNÁ PLOCHA (plocha místností)	1.NP	
	1.NP	98,81 m <sup>2</sup>
	2.NP	88,94 m <sup>2</sup>
CELKEM	<b>187,75 m<sup>2</sup></b>	

PODLAHOVÁ PLOCHA	1.NP	
	1.NP	100,74 m <sup>2</sup>
	2.NP	94,09 m <sup>2</sup>
CELKEM	<b>194,8 m<sup>2</sup></b>	



POZEMEK	407 m <sup>2</sup>
---------	--------------------

Podlahová plocha je počítána v souladu s vládním nařízením 366/2013 Sb., tedy včetně vnitřních svisných konstrukcí. Společnost EMBALADOR s.r.o. si vyhrazuje právo změny. Veškeré informace jsou pouze orientační.





M 1:100

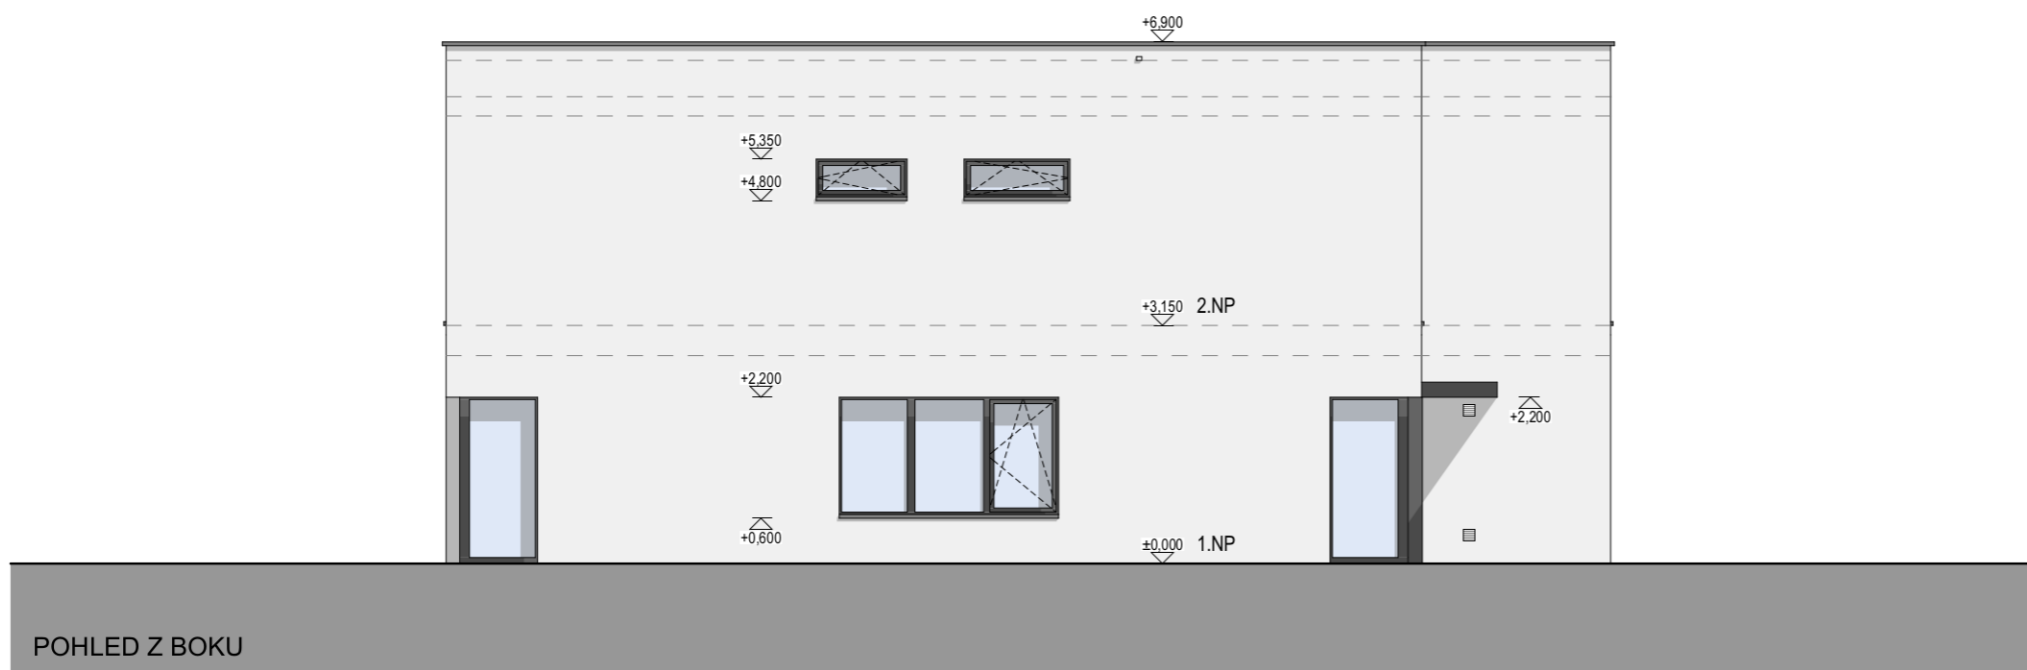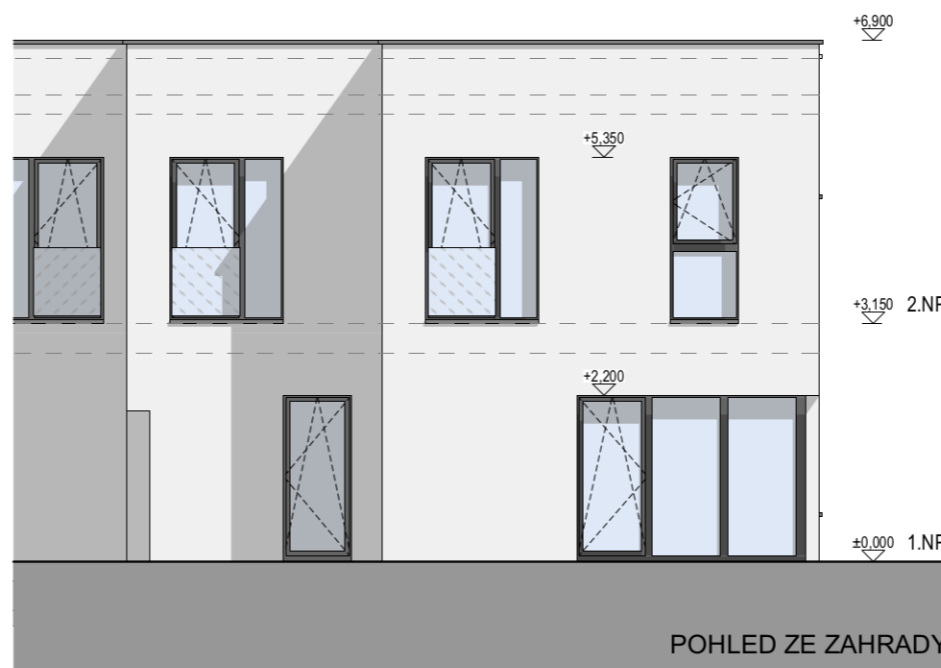

I-125 / TABULKA MÍSTNOSTÍ 1.NP		
Č.M.	MÍSTNOST	PLOCHA (m <sup>2</sup> )
1.01	CHODBA	11,61
1.02	GARÁŽ	19,56
1.03	SCHODIŠTĚ	5,78
1.04	KOUPELNA	5,01
1.05	PRACOVNA	8,88
1.06	OBÝVACÍ POKOJ	23,22
1.07	JÍDELNÍ KOUT	10,77
1.08	KUCHYŇSKÝ KOUT	13,98
		<b>98,81 m<sup>2</sup></b>
1.09	SKLAD	1,57

I-125 / TABULKA MÍSTNOSTÍ 2.NP		
Č.M.	MÍSTNOST	PLOCHA (m <sup>2</sup> )
2.01	CHODBA	11,85
2.02	POKOJ	14,64
2.03	KOMORA	4,66
2.04	POKOJ	12,20
2.05	LOŽNICE	20,18
2.06	KOUPELNA	5,01
2.07	KOUPELNA	6,42
2.08	POKOJ	13,98
		<b>88,94 m<sup>2</sup></b>

UŽITNÁ PLOCHA (plocha místností)	1.NP	
	1.NP	98,81 m <sup>2</sup>
	2.NP	88,94 m <sup>2</sup>
	CELKEM	<b>187,75 m<sup>2</sup></b>

PODLAHOVÁ PLOCHA	1.NP	
	1.NP	100,74 m <sup>2</sup>
	2.NP	94,09 m <sup>2</sup>
	CELKEM	<b>194,8 m<sup>2</sup></b>

POZEMEK	407 m <sup>2</sup>
---------	--------------------

Podlahová plocha je počítána v souladu s vládním nařízením 366/2013 Sb., tedy včetně vnitřních svislých konstrukcí. Společnost EMBALADOR s.r.o. si vyhrazuje právo změny. Veškeré informace jsou pouze orientační.



POZN.: Konstruktivní výšky, světlé výšky jednotlivých podlaží a výšky vlastního objektu odpovídají dokumentaci pro stavební povolení. Embalador s.r.o. si vyhrazuje právo změny ve stupni DPS.