
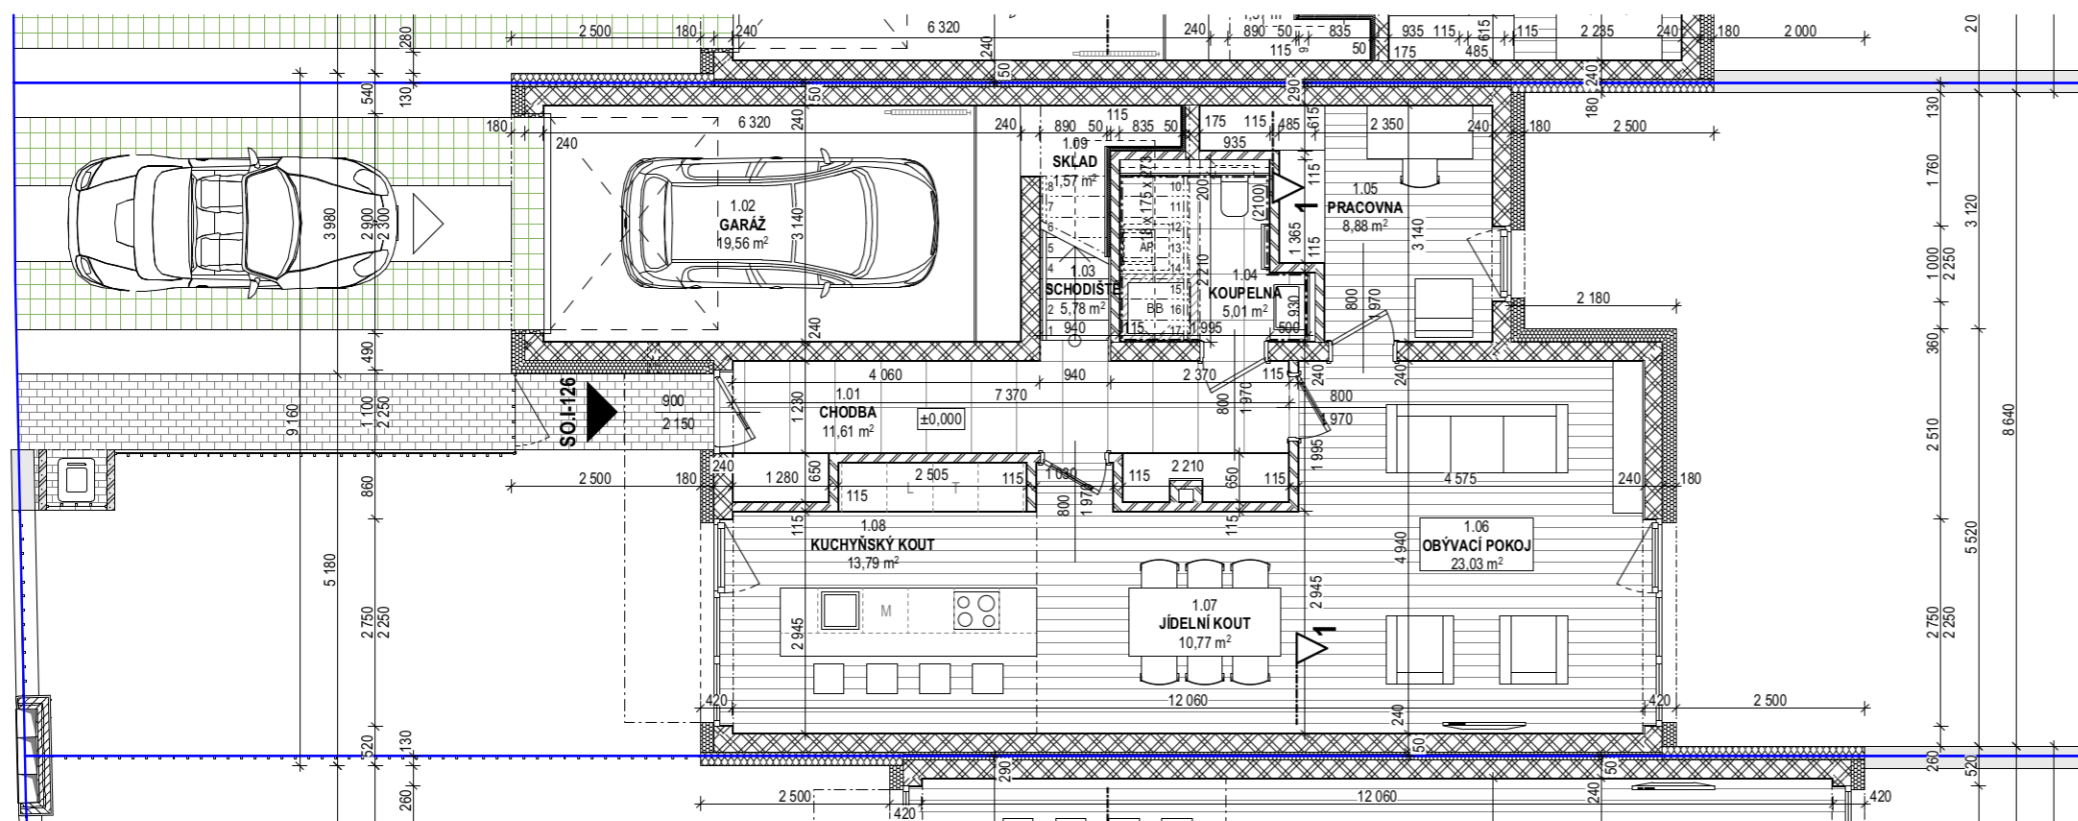


M 1:100

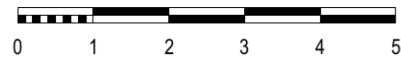

I-126 / TABULKA MÍSTNOSTÍ 1.NP		
Č.M.	MÍSTNOST	PLOCHA (m ²)
1.01	CHODBA	11,61
1.02	GARÁŽ	19,56
1.03	SCHODIŠTĚ	5,78
1.04	KOUPELNA	5,01
1.05	PRACOVNA	8,88
1.06	OBÝVACÍ POKOJ	23,03
1.07	JÍDELNÍ KOUT	10,77
1.08	KUCHYŇSKÝ KOUT	13,79
		98,43 m²
1.09	SKLAD	1,57

I-126 / TABULKA MÍSTNOSTÍ 2.NP		
Č.M.	MÍSTNOST	PLOCHA (m ²)
2.01	CHODBA	11,85
2.02	POKOJ	14,64
2.03	KOMORA	4,66
2.04	POKOJ	12,20
2.05	LOŽNICE	20,18
2.06	KOUPELNA	5,01
2.07	KOUPELNA	6,42
2.08	POKOJ	13,98
		88,94 m²

UŽITNÁ PLOCHA (plocha místností)	1.NP	
	1.NP	98,43 m ²
	2.NP	88,94 m ²
	CELKEM	187,37 m²


PODLAHOVÁ PLOCHA	1.NP	
	1.NP	100,74 m ²
	2.NP	94,09 m ²
	CELKEM	194,8 m²

POZEMEK	PLOCHA (m ²)
	273 m²

Podlahová plocha je počítána v souladu s vládním nařízením 366/2013 Sb., tedy včetně vnitřních svislých konstrukcí. Společnost EMBALADOR s.r.o. si vyhrazuje právo změny. Veškeré informace jsou pouze orientační.



M 1:100

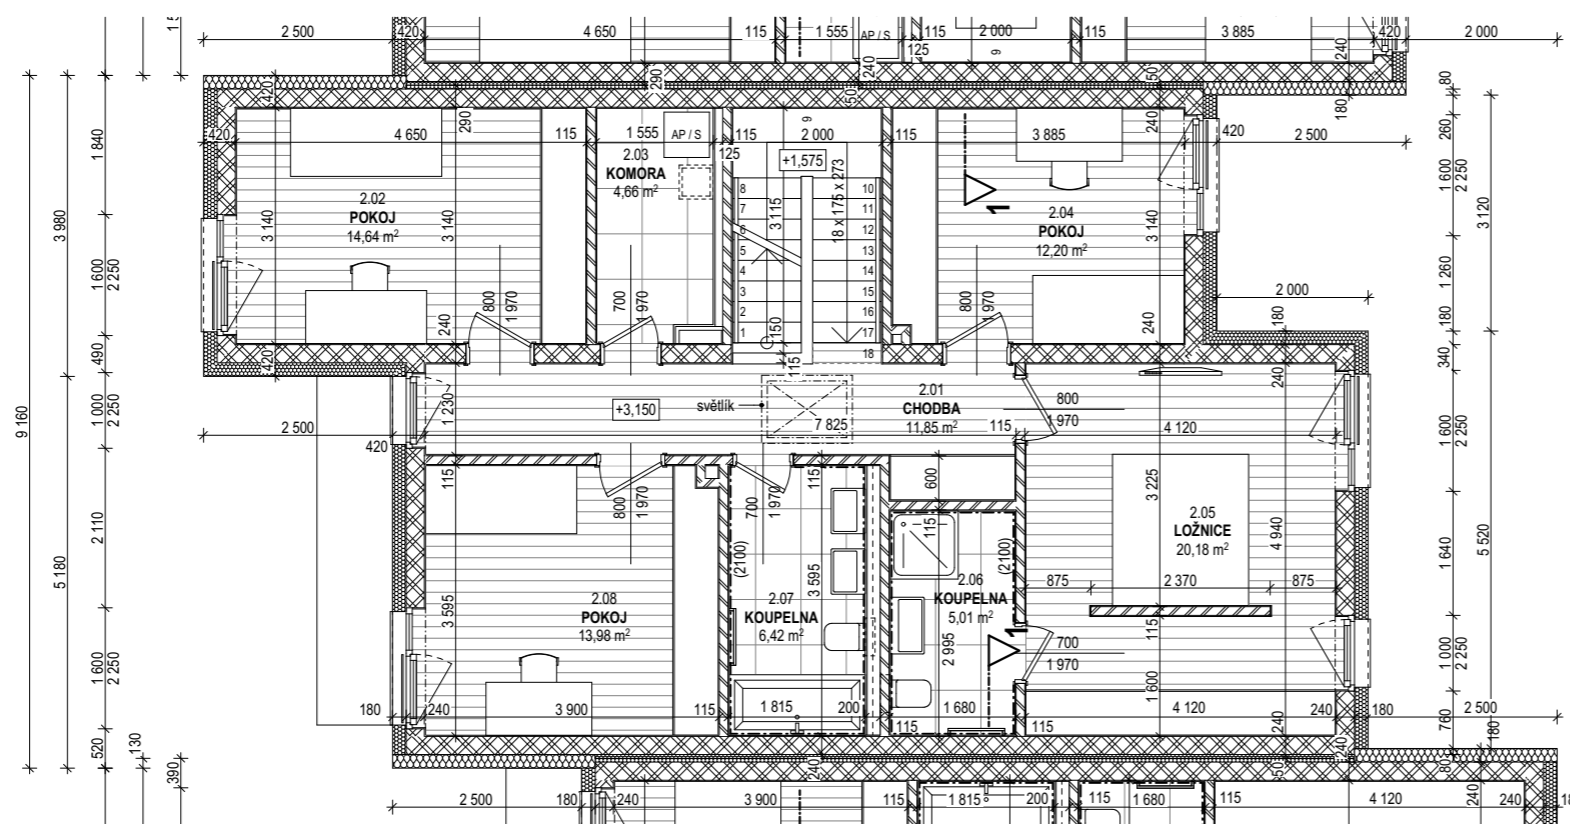

I-126 / TABULKA MÍSTNOSTÍ 1.NP

Č.M.	MÍSTNOST	PLOCHA (m ²)
1.01	CHODBA	11,61
1.02	GARÁŽ	19,56
1.03	SCHODIŠTĚ	5,78
1.04	KOUPELNA	5,01
1.05	PRACOVNA	8,88
1.06	OBÝVACÍ POKOJ	23,03
1.07	JÍDELNÍ KOUT	10,77
1.08	KUCHYŇSKÝ KOUT	13,79
		98,43 m²
1.09	SKLAD	1,57

I-126 / TABULKA MÍSTNOSTÍ 2.NP

Č.M.	MÍSTNOST	PLOCHA (m ²)
2.01	CHODBA	11,85
2.02	POKOJ	14,64
2.03	KOMORA	4,66
2.04	POKOJ	12,20
2.05	LOŽNICE	20,18
2.06	KOUPELNA	5,01
2.07	KOUPELNA	6,42
2.08	POKOJ	13,98
		88,94 m²

UŽITNÁ PLOCHA (plocha místností)	1.NP	98,43 m ²
	2.NP	88,94 m ²
	CELKEM	187,37 m²


PODLAHOVÁ PLOCHA	1.NP	100,74 m ²
	2.NP	94,09 m ²
	CELKEM	194,8 m²

POZEMEK	273 m²
---------	--------------------------

Podlahová plocha je počítána v souladu s vládním nařízením 366/2013 Sb., tedy včetně vnitřních svislých konstrukcí. Společnost EMBALADOR s.r.o. si vyhrazuje právo změny. Veškeré informace jsou pouze orientační.



M 1:100

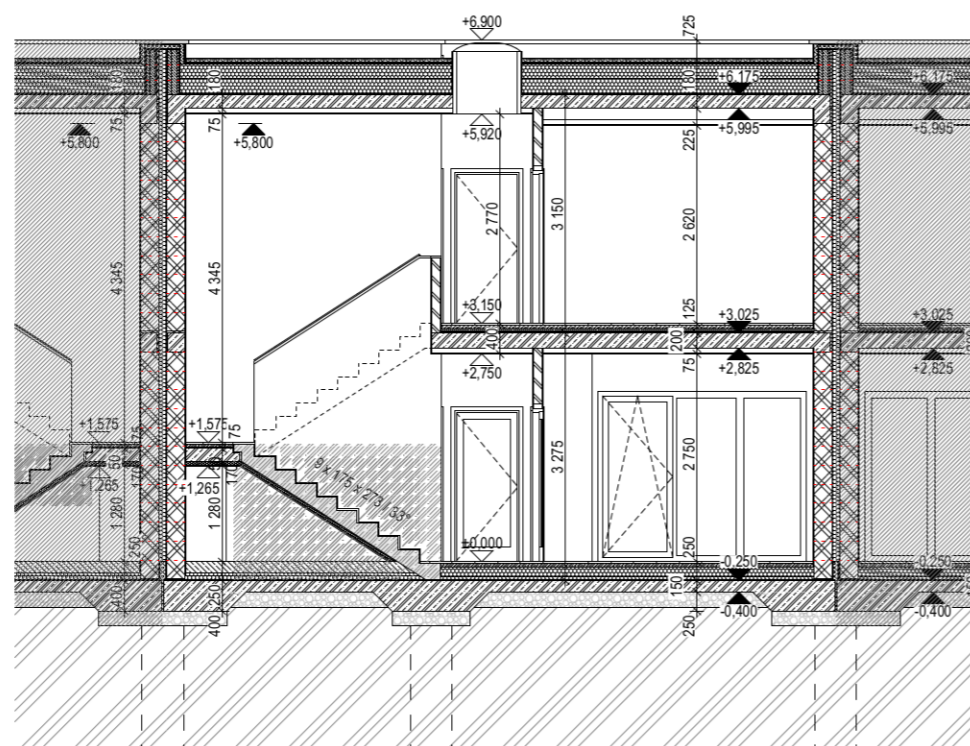

I-126 / TABULKA MÍSTNOSTÍ 1.NP		
Č.M.	MÍSTNOST	PLOCHA (m ²)
1.01	CHODBA	11,61
1.02	GARÁŽ	19,56
1.03	SCHODIŠTĚ	5,78
1.04	KOUPELNA	5,01
1.05	PRACOVNA	8,88
1.06	OBÝVACÍ POKOJ	23,03
1.07	JÍDELNÍ KOUT	10,77
1.08	KUCHYŇSKÝ KOUT	13,79
		98,43 m²
1.09	SKLAD	1,57

I-126 / TABULKA MÍSTNOSTÍ 2.NP		
Č.M.	MÍSTNOST	PLOCHA (m ²)
2.01	CHODBA	11,85
2.02	POKOJ	14,64
2.03	KOMORA	4,66
2.04	POKOJ	12,20
2.05	LOŽNICE	20,18
2.06	KOUPELNA	5,01
2.07	KOUPELNA	6,42
2.08	POKOJ	13,98
		88,94 m²

UŽITNÁ PLOCHA (plocha místností)	1.NP	
	1.NP	98,43 m ²
	2.NP	88,94 m ²
	CELKEM	187,37 m²

PODLAHOVÁ PLOCHA	1.NP	
	1.NP	100,74 m ²
	2.NP	94,09 m ²
	CELKEM	194,8 m²


POZEMEK	273 m ²
---------	--------------------

Podlahová plocha je počítána v souladu s vládním nařízením 366/2013 Sb., tedy včetně vnitřních svislých konstrukcí. Společnost EMBALADOR s.r.o. si vyhrazuje právo změny. Veškeré informace jsou pouze orientační.



POZN.: Konstruktivní výšky, světlé výšky jednotlivých podlaží a výšky vlastního objektu odpovídají dokumentaci pro stavební povolení. Embalador s.r.o. si vyhrazuje právo změny ve stupni DPS.

M 1:100

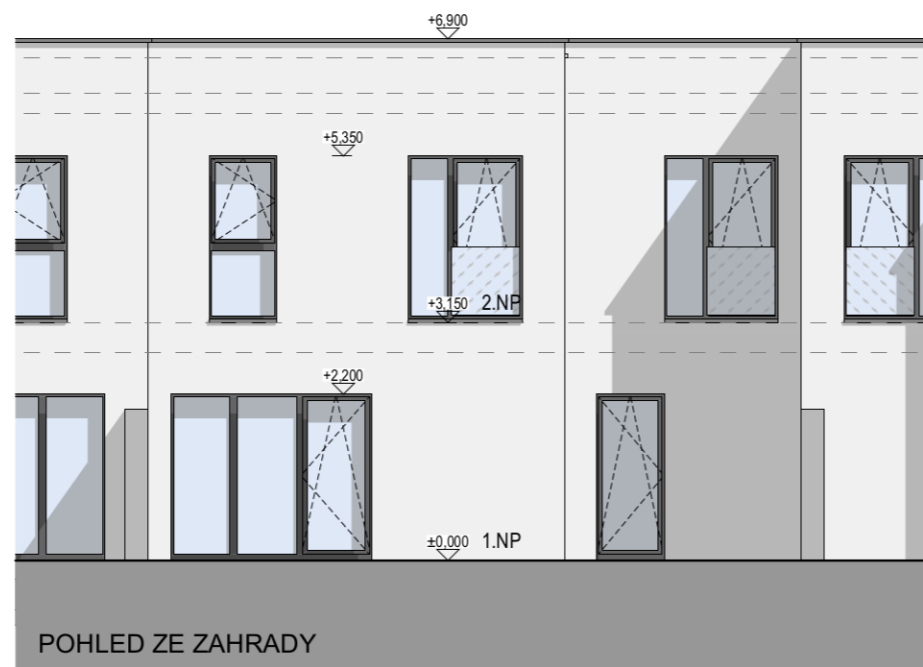

POZN.: Konstrukční výšky, světlé výšky jednotlivých podlaží a výšky vlastního objektu odpovídají dokumentaci pro stavební povolení. Embalador s.r.o. si vyhrazuje právo změny ve stupni DPS.

I-126 / TABULKA MÍSTNOSTÍ 1.NP		
Č.M.	MÍSTNOST	PLOCHA (m ²)
1.01	CHODBA	11,61
1.02	GARÁŽ	19,56
1.03	SCHODIŠTĚ	5,78
1.04	KOUPELNA	5,01
1.05	PRACOVNA	8,88
1.06	OBÝVACÍ POKOJ	23,03
1.07	JÍDELNÍ KOUT	10,77
1.08	KUCHYŇSKÝ KOUT	13,79
		98,43 m²
1.09	SKLAD	1,57

I-126 / TABULKA MÍSTNOSTÍ 2.NP		
Č.M.	MÍSTNOST	PLOCHA (m ²)
2.01	CHODBA	11,85
2.02	POKOJ	14,64
2.03	KOMORA	4,66
2.04	POKOJ	12,20
2.05	LOŽNICE	20,18
2.06	KOUPELNA	5,01
2.07	KOUPELNA	6,42
2.08	POKOJ	13,98
		88,94 m²

UŽITNÁ PLOCHA (plocha místností)	1.NP	
	1.NP	98,43 m ²
	2.NP	88,94 m ²
	CELKEM	187,37 m²

PODLAHOVÁ PLOCHA	1.NP	
	1.NP	100,74 m ²
	2.NP	94,09 m ²
	CELKEM	194,8 m²

POZEMEK	273 m ²
---------	--------------------

Podlahová plocha je počítána v souladu s vládním nařízením 366/2013 Sb., tedy včetně vnitřních svislých konstrukcí. Společnost EMBALADOR s.r.o. si vyhrazuje právo změny. Veškeré informace jsou pouze orientační.

