


M 1:100

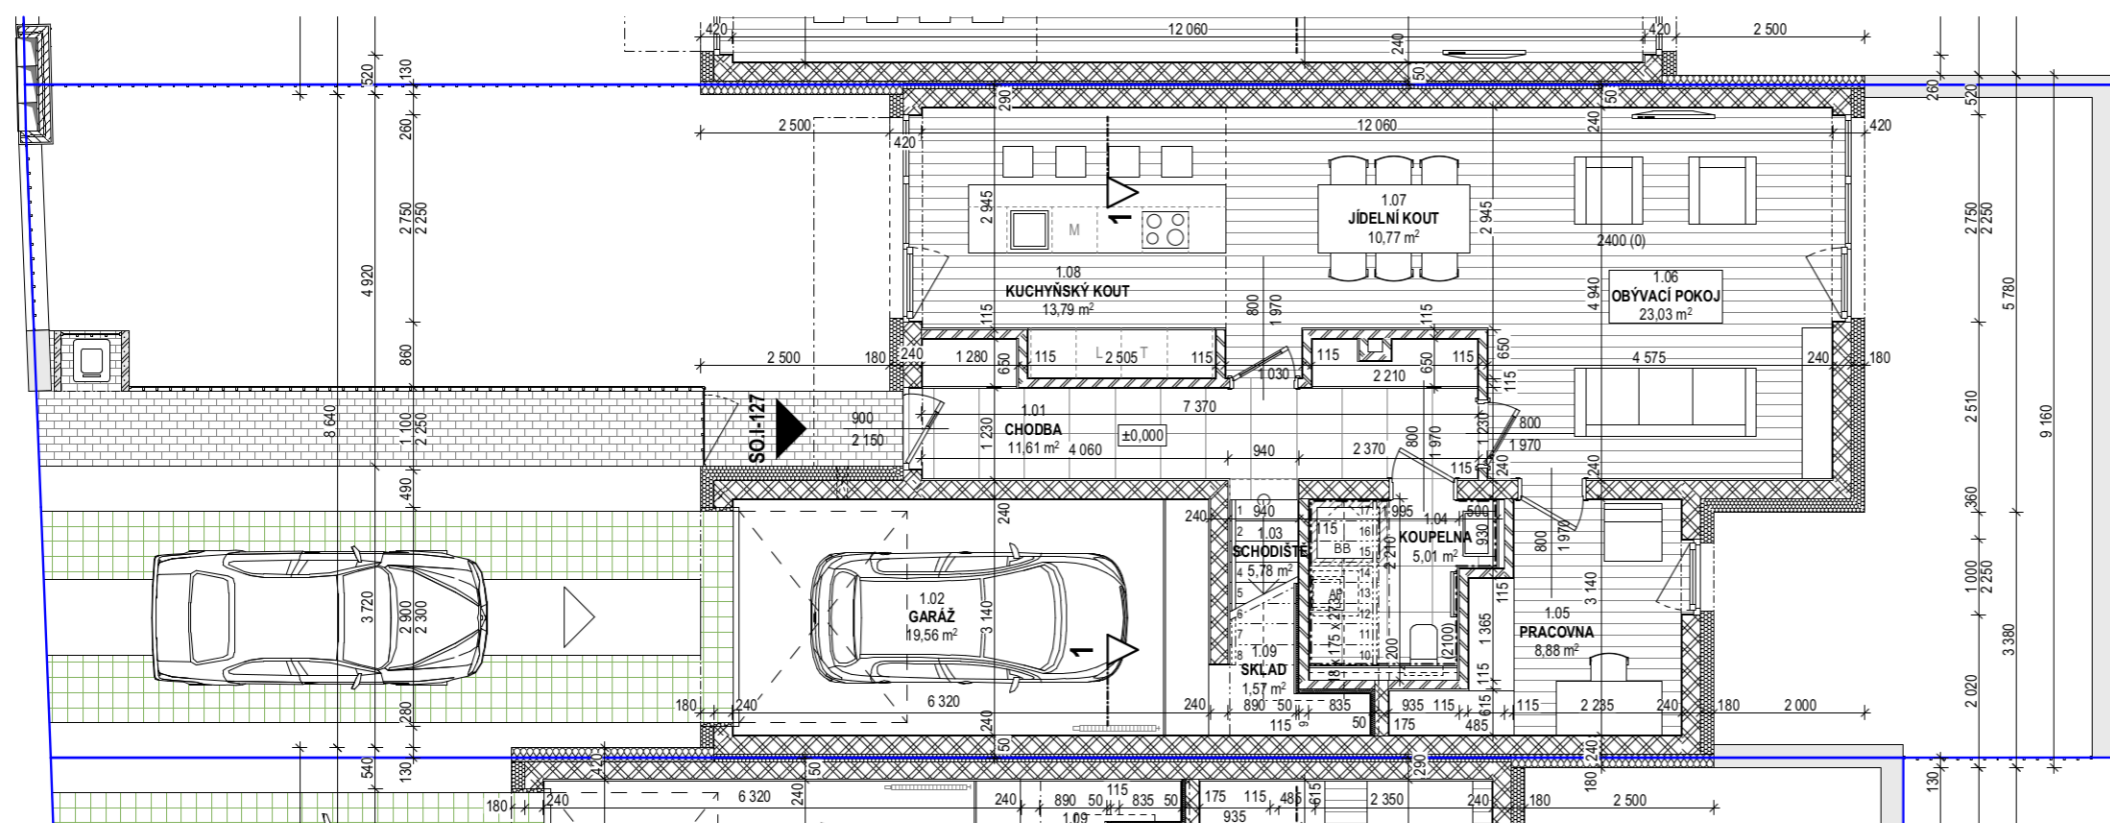

| I-127 / TABULKA MÍSTNOSTÍ 1.NP |                |                            |
|--------------------------------|----------------|----------------------------|
| Č.M.                           | MÍSTNOST       | PLOCHA (m <sup>2</sup> )   |
| 1.01                           | CHODBA         | 11,61                      |
| 1.02                           | GARÁŽ          | 19,56                      |
| 1.03                           | SCHODIŠTĚ      | 5,78                       |
| 1.04                           | KOUPELNA       | 5,01                       |
| 1.05                           | PRACOVNA       | 8,88                       |
| 1.06                           | OBÝVACÍ POKOJ  | 23,03                      |
| 1.07                           | JÍDELNÍ KOUT   | 10,77                      |
| 1.08                           | KUCHYŇSKÝ KOUT | 13,79                      |
|                                |                | <b>98,43 m<sup>2</sup></b> |
| 1.09                           | SKLAD          | 1,57                       |

| I-127 / TABULKA MÍSTNOSTÍ 2.NP |          |                            |
|--------------------------------|----------|----------------------------|
| Č.M.                           | MÍSTNOST | PLOCHA (m <sup>2</sup> )   |
| 2.01                           | CHODBA   | 11,85                      |
| 2.02                           | POKOJ    | 14,64                      |
| 2.03                           | KOMORA   | 4,66                       |
| 2.04                           | POKOJ    | 12,20                      |
| 2.05                           | LOŽNICE  | 20,18                      |
| 2.06                           | KOUPELNA | 5,01                       |
| 2.07                           | KOUPELNA | 6,42                       |
| 2.08                           | POKOJ    | 13,98                      |
|                                |          | <b>88,94 m<sup>2</sup></b> |

| UŽITNÁ PLOCHA (plocha místností) | 1.NP          |                             |
|----------------------------------|---------------|-----------------------------|
|                                  | 1.NP          | 98,43 m <sup>2</sup>        |
|                                  | 2.NP          | 88,94 m <sup>2</sup>        |
|                                  | <b>CELKEM</b> | <b>187,37 m<sup>2</sup></b> |



| PODLAHOVÁ PLOCHA | 1.NP          |                            |
|------------------|---------------|----------------------------|
|                  | 1.NP          | 100,74 m <sup>2</sup>      |
|                  | 2.NP          | 94,09 m <sup>2</sup>       |
|                  | <b>CELKEM</b> | <b>194,8 m<sup>2</sup></b> |

| POZEMEK | PLOCHA (m <sup>2</sup> ) |
|---------|--------------------------|
|         | <b>245 m<sup>2</sup></b> |

Podlahová plocha je počítána v souladu s vládním nařízením 366/2013 Sb., tedy včetně vnitřních svislých konstrukcí. Společnost EMBALADOR s.r.o. si vyhrazuje právo změny. Veškeré informace jsou pouze orientační.



M 1:100

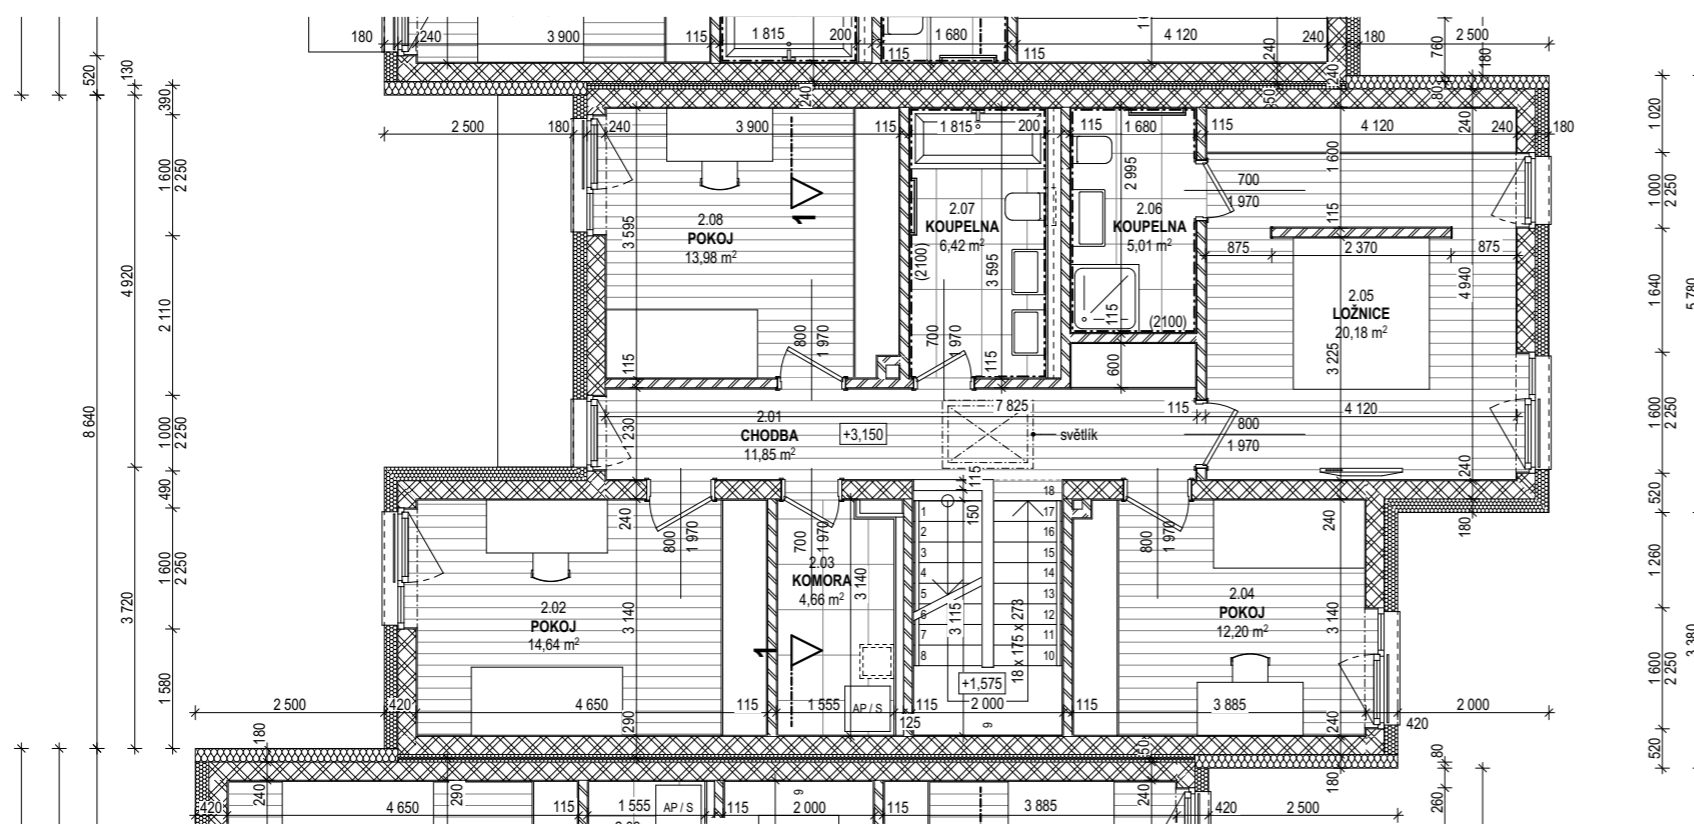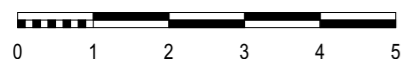

| I-127 / TABULKA MÍSTNOSTÍ 1.NP |                |                            |
|--------------------------------|----------------|----------------------------|
| Č.M.                           | MÍSTNOST       | PLOCHA (m <sup>2</sup> )   |
| 1.01                           | CHODBA         | 11,61                      |
| 1.02                           | GARÁŽ          | 19,56                      |
| 1.03                           | SCHODIŠTĚ      | 5,78                       |
| 1.04                           | KOUPELNA       | 5,01                       |
| 1.05                           | PRACOVNA       | 8,88                       |
| 1.06                           | OBÝVACÍ POKOJ  | 23,03                      |
| 1.07                           | JÍDELNÍ KOUT   | 10,77                      |
| 1.08                           | KUCHYŇSKÝ KOUT | 13,79                      |
|                                |                | <b>98,43 m<sup>2</sup></b> |
| 1.09                           | SKLAD          | 1,57                       |

| I-127 / TABULKA MÍSTNOSTÍ 2.NP |          |                            |
|--------------------------------|----------|----------------------------|
| Č.M.                           | MÍSTNOST | PLOCHA (m <sup>2</sup> )   |
| 2.01                           | CHODBA   | 11,85                      |
| 2.02                           | POKOJ    | 14,64                      |
| 2.03                           | KOMORA   | 4,66                       |
| 2.04                           | POKOJ    | 12,20                      |
| 2.05                           | LOŽNICE  | 20,18                      |
| 2.06                           | KOUPELNA | 5,01                       |
| 2.07                           | KOUPELNA | 6,42                       |
| 2.08                           | POKOJ    | 13,98                      |
|                                |          | <b>88,94 m<sup>2</sup></b> |

| UŽITNÁ PLOCHA (plocha místností) | 1.NP          |                             |
|----------------------------------|---------------|-----------------------------|
|                                  |               | 98,43 m <sup>2</sup>        |
|                                  | 2.NP          | 88,94 m <sup>2</sup>        |
|                                  | <b>CELKEM</b> | <b>187,37 m<sup>2</sup></b> |


| PODLAHOVÁ PLOCHA | 1.NP          |                            |
|------------------|---------------|----------------------------|
|                  |               | 100,74 m <sup>2</sup>      |
|                  | 2.NP          | 94,09 m <sup>2</sup>       |
|                  | <b>CELKEM</b> | <b>194,8 m<sup>2</sup></b> |

| POZEMEK | 245 m <sup>2</sup> |
|---------|--------------------|
|---------|--------------------|

Podlahová plocha je počítána v souladu s vládním nařízením 366/2013 Sb., tedy včetně vnitřních svislých konstrukcí. Společnost EMBALADOR s.r.o. si vyhrazuje právo změny. Veškeré informace jsou pouze orientační.



M 1:100

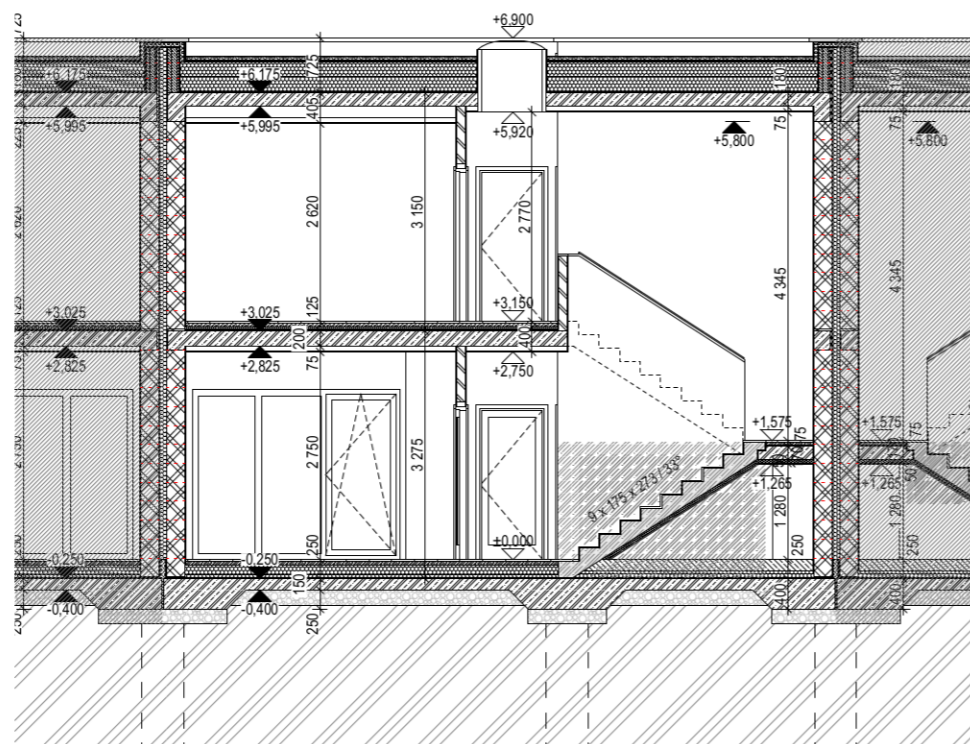

| I-127 / TABULKA MÍSTNOSTÍ 1.NP |                |                            |
|--------------------------------|----------------|----------------------------|
| Č.M.                           | MÍSTNOST       | PLOCHA (m <sup>2</sup> )   |
| 1.01                           | CHODBA         | 11,61                      |
| 1.02                           | GARÁŽ          | 19,56                      |
| 1.03                           | SCHODIŠTĚ      | 5,78                       |
| 1.04                           | KOUPELNA       | 5,01                       |
| 1.05                           | PRACOVNA       | 8,88                       |
| 1.06                           | OBÝVACÍ POKOJ  | 23,03                      |
| 1.07                           | JÍDELNÍ KOUT   | 10,77                      |
| 1.08                           | KUCHYŇSKÝ KOUT | 13,79                      |
|                                |                | <b>98,43 m<sup>2</sup></b> |
| 1.09                           | SKLAD          | 1,57                       |

| I-127 / TABULKA MÍSTNOSTÍ 2.NP |          |                            |
|--------------------------------|----------|----------------------------|
| Č.M.                           | MÍSTNOST | PLOCHA (m <sup>2</sup> )   |
| 2.01                           | CHODBA   | 11,85                      |
| 2.02                           | POKOJ    | 14,64                      |
| 2.03                           | KOMORA   | 4,66                       |
| 2.04                           | POKOJ    | 12,20                      |
| 2.05                           | LOŽNICE  | 20,18                      |
| 2.06                           | KOUPELNA | 5,01                       |
| 2.07                           | KOUPELNA | 6,42                       |
| 2.08                           | POKOJ    | 13,98                      |
|                                |          | <b>88,94 m<sup>2</sup></b> |

| UŽITNÁ PLOCHA (plocha místností) | 1.NP   |                             |
|----------------------------------|--------|-----------------------------|
|                                  | 1.NP   | 98,43 m <sup>2</sup>        |
|                                  | 2.NP   | 88,94 m <sup>2</sup>        |
|                                  | CELKEM | <b>187,37 m<sup>2</sup></b> |

| PODLAHOVÁ PLOCHA | 1.NP   |                            |
|------------------|--------|----------------------------|
|                  | 1.NP   | 100,74 m <sup>2</sup>      |
|                  | 2.NP   | 94,09 m <sup>2</sup>       |
|                  | CELKEM | <b>194,8 m<sup>2</sup></b> |


| POZEMEK | 245 m <sup>2</sup> |
|---------|--------------------|
|---------|--------------------|

Podlahová plocha je počítána v souladu s vládním nařízením 366/2013 Sb., tedy včetně vnitřních svislých konstrukcí. Společnost EMBALADOR s.r.o. si vyhrazuje právo změny. Veškeré informace jsou pouze orientační.



POZN.: Konstruktivní výšky, světlé výšky jednotlivých podlaží a výšky vlastního objektu odpovídají dokumentaci pro stavební povolení. Embalador s.r.o. si vyhrazuje právo změny ve stupni DPS.

M 1:100

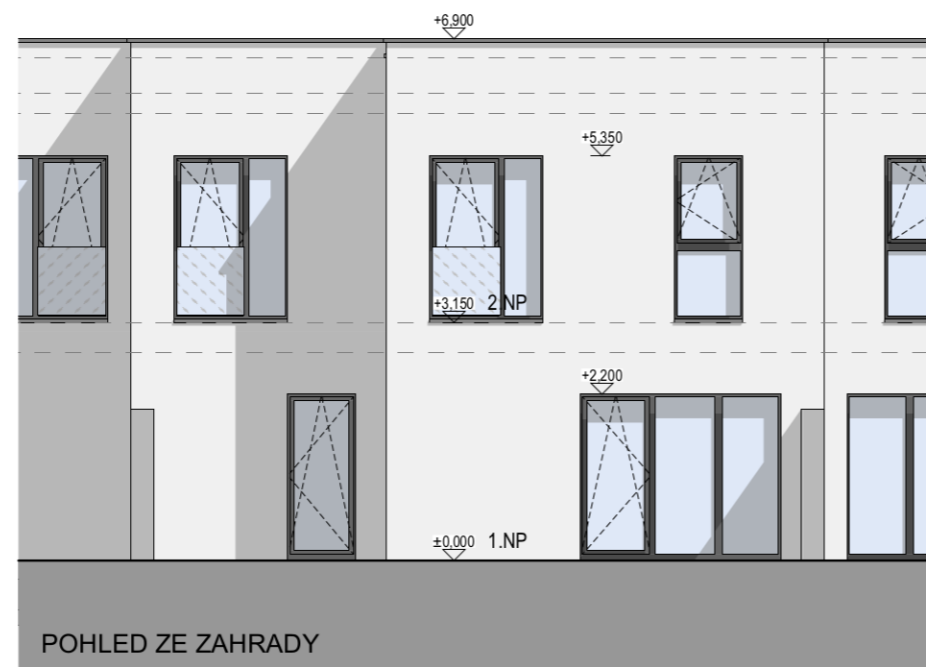

POZN.: Konstrukční výšky, světlé výšky jednotlivých podlaží a výšky vlastního objektu odpovídají dokumentaci pro stavební povolení. Embalador s.r.o. si vyhrazuje právo změny ve stupni DPS.

| I-127 / TABULKA MÍSTNOSTÍ 1.NP |                |                            |
|--------------------------------|----------------|----------------------------|
| Č.M.                           | MÍSTNOST       | PLOCHA (m <sup>2</sup> )   |
| 1.01                           | CHODBA         | 11,61                      |
| 1.02                           | GARÁŽ          | 19,56                      |
| 1.03                           | SCHODIŠTĚ      | 5,78                       |
| 1.04                           | KOUPELNA       | 5,01                       |
| 1.05                           | PRACOVNA       | 8,88                       |
| 1.06                           | OBÝVACÍ POKOJ  | 23,03                      |
| 1.07                           | JÍDELNÍ KOUT   | 10,77                      |
| 1.08                           | KUCHYŇSKÝ KOUT | 13,79                      |
|                                |                | <b>98,43 m<sup>2</sup></b> |
| 1.09                           | SKLAD          | 1,57                       |

| I-127 / TABULKA MÍSTNOSTÍ 2.NP |          |                            |
|--------------------------------|----------|----------------------------|
| Č.M.                           | MÍSTNOST | PLOCHA (m <sup>2</sup> )   |
| 2.01                           | CHODBA   | 11,85                      |
| 2.02                           | POKOJ    | 14,64                      |
| 2.03                           | KOMORA   | 4,66                       |
| 2.04                           | POKOJ    | 12,20                      |
| 2.05                           | LOŽNICE  | 20,18                      |
| 2.06                           | KOUPELNA | 5,01                       |
| 2.07                           | KOUPELNA | 6,42                       |
| 2.08                           | POKOJ    | 13,98                      |
|                                |          | <b>88,94 m<sup>2</sup></b> |

| UŽITNÁ PLOCHA (plocha místností) | 1.NP   |                             |
|----------------------------------|--------|-----------------------------|
|                                  | 1.NP   | 98,43 m <sup>2</sup>        |
|                                  | 2.NP   | 88,94 m <sup>2</sup>        |
|                                  | CELKEM | <b>187,37 m<sup>2</sup></b> |

| PODLAHOVÁ PLOCHA | 1.NP   |                            |
|------------------|--------|----------------------------|
|                  | 1.NP   | 100,74 m <sup>2</sup>      |
|                  | 2.NP   | 94,09 m <sup>2</sup>       |
|                  | CELKEM | <b>194,8 m<sup>2</sup></b> |

| POZEMEK | 245 m <sup>2</sup> |
|---------|--------------------|
|---------|--------------------|

Podlahová plocha je počítána v souladu s vládním nařízením 366/2013 Sb., tedy včetně vnitřních svislých konstrukcí. Společnost EMBALADOR s.r.o. si vyhrazuje právo změny. Veškeré informace jsou pouze orientační.

