


M 1:100

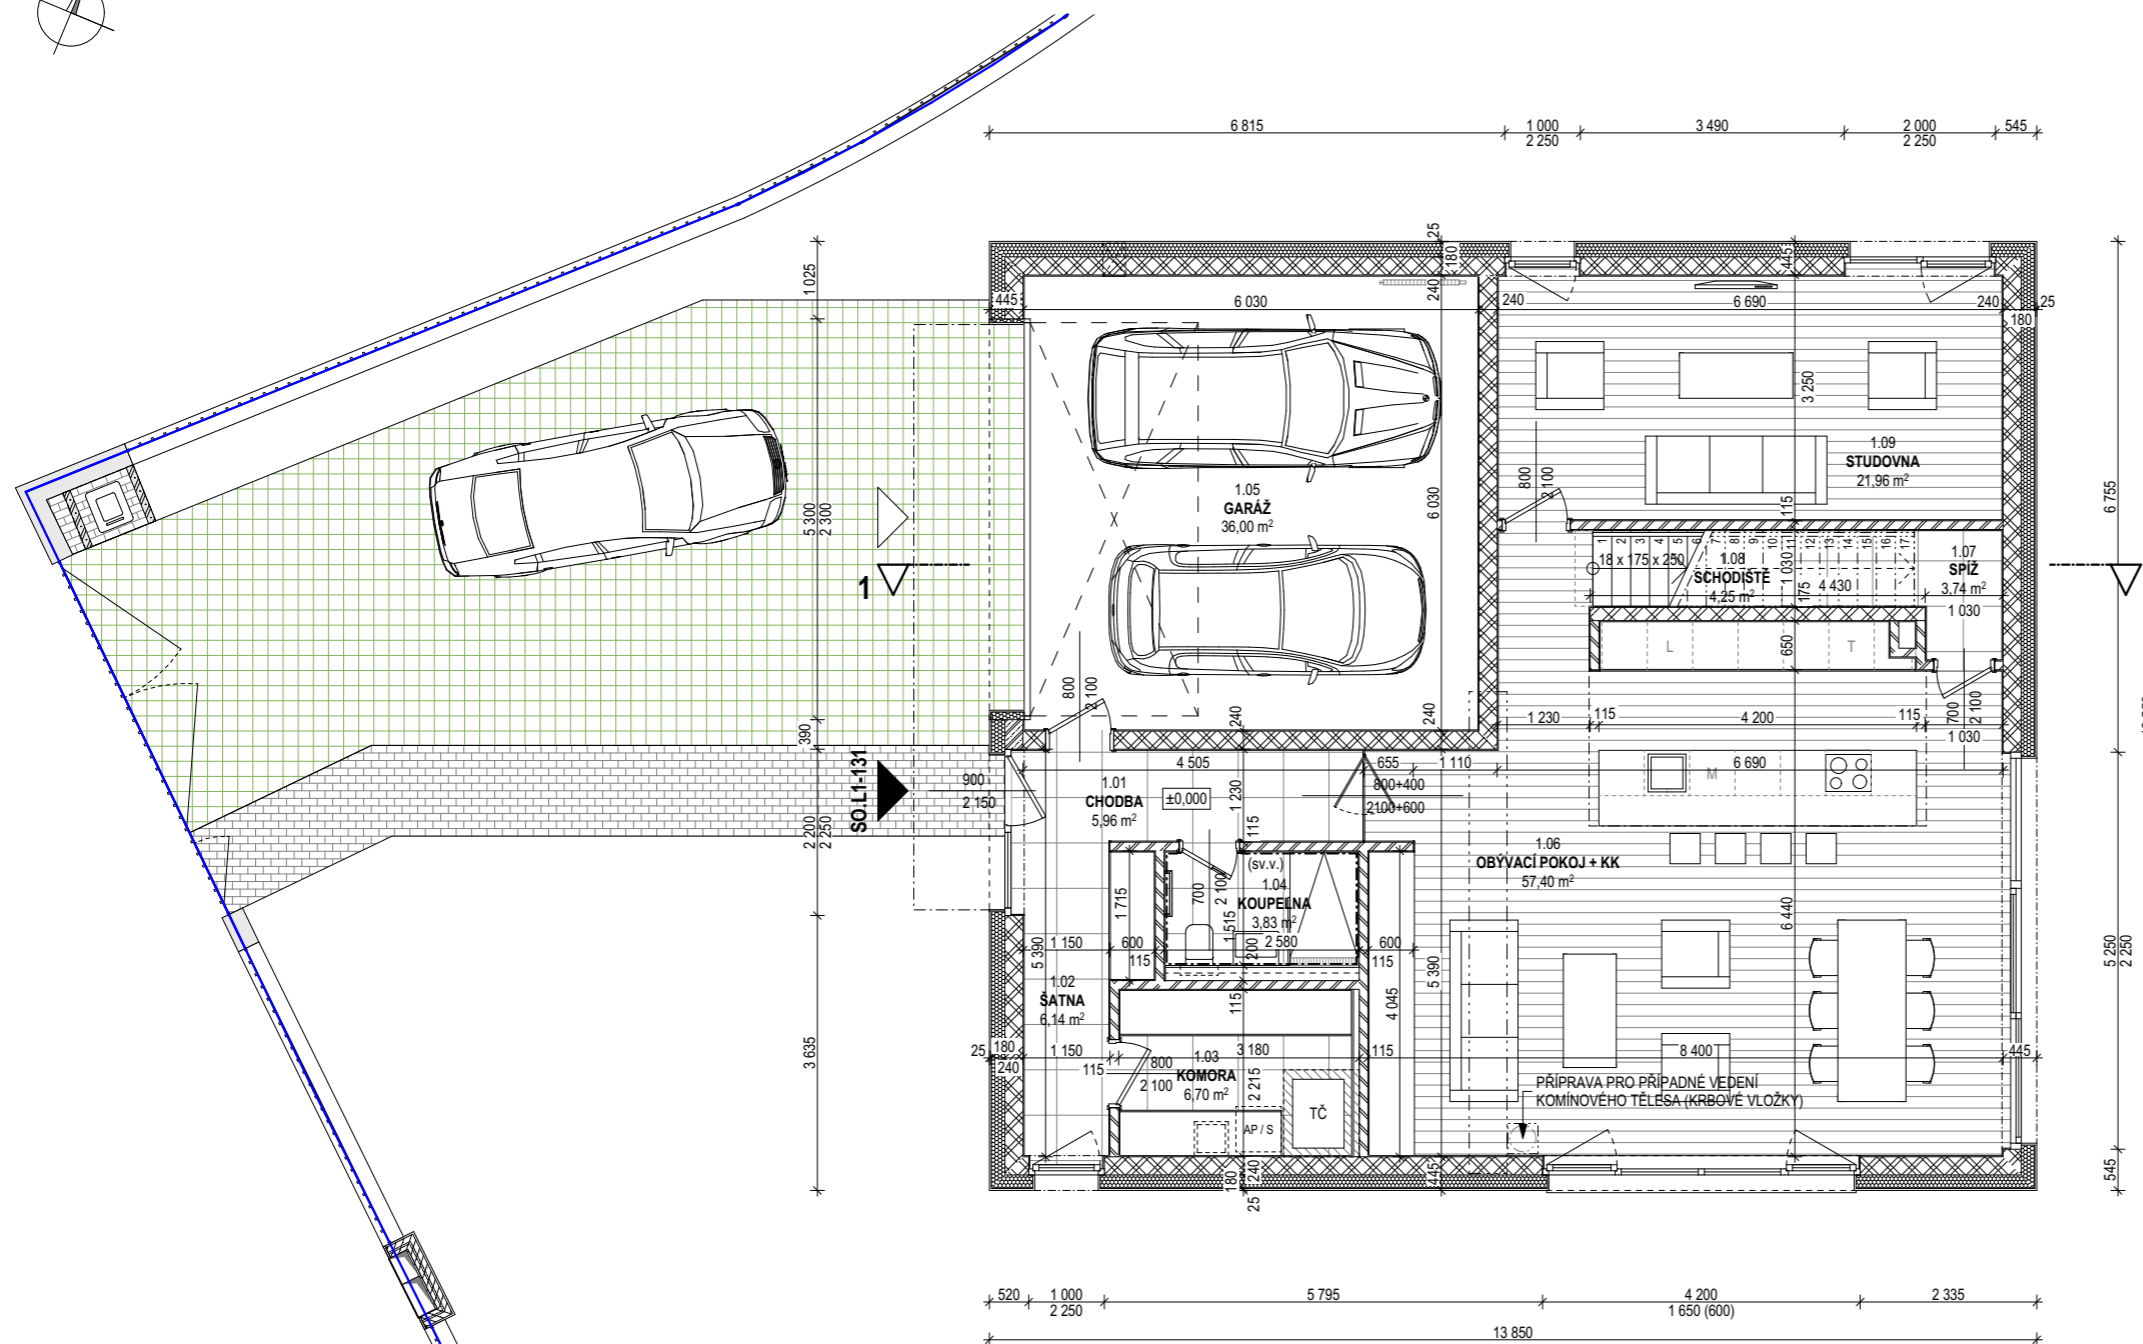

L1-131 / TABULKA MÍSTNOSTÍ 1.NP		
Č.M.	MÍSTNOST	PLOCHA (m <sup>2</sup> )
1.01	CHODBA	5,96
1.02	ŠATNA	6,14
1.03	KOMORA	6,70
1.04	KOUPELNA	3,83
1.05	GARÁŽ	36,00
1.06	OBÝVACÍ POKOJ + KK	57,40
1.07	SPIŽ	3,74
1.08	SCHODIŠTĚ	4,25
1.09	STUDOVNA	21,96
		<b>145,98 m<sup>2</sup></b>


L1-131 / TABULKA MÍSTNOSTÍ 2.NP		
Č.M.	MÍSTNOST	PLOCHA (m <sup>2</sup> )
2.01	CHODBA	10,96
2.02	KOUPELNA	4,90
2.03	POKOJ	16,26
2.04	POKOJ	16,17
2.05	POKOJ PRO HOSTA	13,95
2.06	KOUPELNA	4,11
2.07	KOMORA	2,79
2.08	LOŽNICE	21,25
2.09	ŠATNA	14,31
2.10	KOUPELNA	10,80
		<b>115,50 m<sup>2</sup></b>
2.11	TERASA	18,07

UŽITNÁ PLOCHA (plocha místností)	1.NP	
	1.NP	145,98 m <sup>2</sup>
	2.NP	115,50 m <sup>2</sup>
CELKEM	<b>261,48 m<sup>2</sup></b>	


PODLAHOVÁ PLOCHA	1.NP	
	1.NP	150,38 m <sup>2</sup>
	2.NP	123,62 m <sup>2</sup>
CELKEM	<b>274,0 m<sup>2</sup></b>	

POZEMEK	713 m <sup>2</sup>
---------	--------------------

Podlahová plocha je počítána v souladu s vládním nařízením 366/2013 Sb., tedy včetně vnitřních svisných konstrukcí. Společnost EMBALADOR s.r.o. si vyhrazuje právo změny. Veškeré informace jsou pouze orientační.

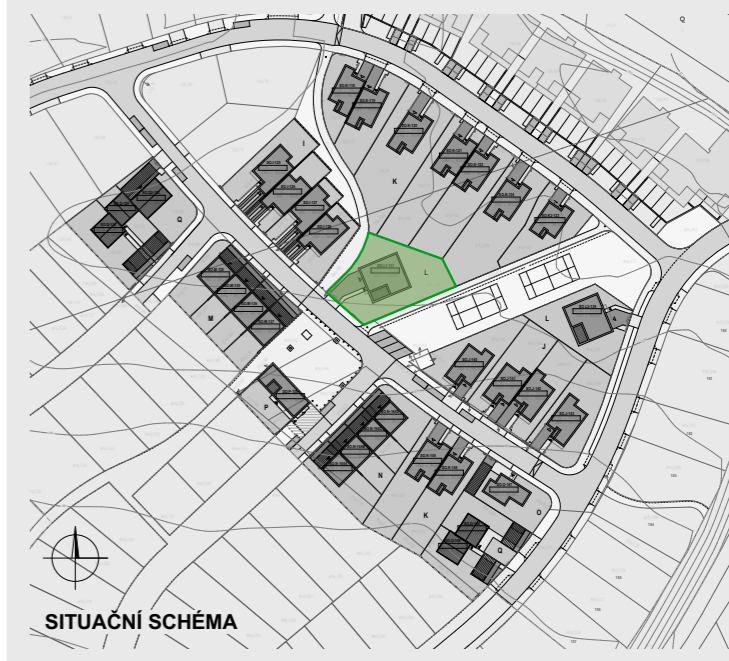

M 1:100

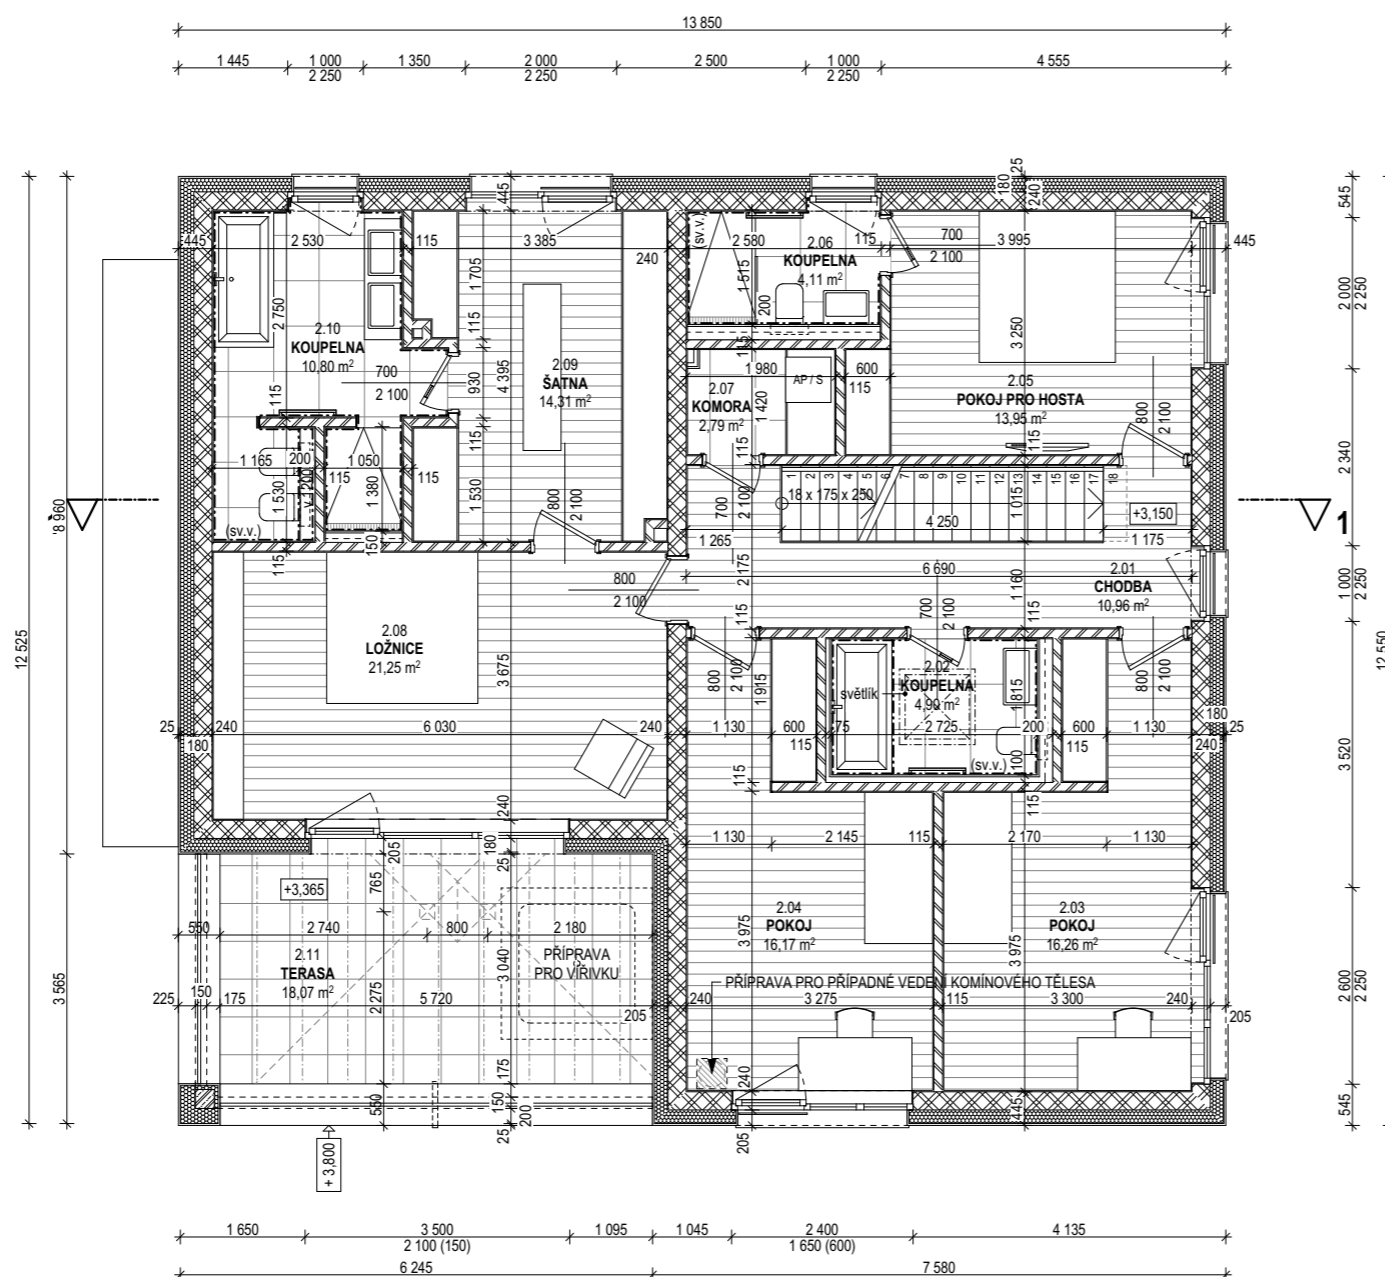

L1-131 / TABULKA MÍSTNOSTÍ 1.NP		
Č.M.	MÍSTNOST	PLOCHA (m <sup>2</sup> )
1.01	CHODBA	5,96
1.02	ŠATNA	6,14
1.03	KOMORA	6,70
1.04	KOUPELNA	3,83
1.05	GARÁŽ	36,00
1.06	OBÝVACÍ POKOJ + KK	57,40
1.07	SPÍŽ	3,74
1.08	SCHODIŠTĚ	4,25
1.09	STUDOVNA	21,96
		<b>145,98 m<sup>2</sup></b>


L1-131 / TABULKA MÍSTNOSTÍ 2.NP		
Č.M.	MÍSTNOST	PLOCHA (m <sup>2</sup> )
2.01	CHODBA	10,96
2.02	KOUPELNA	4,90
2.03	POKOJ	16,26
2.04	POKOJ	16,17
2.05	POKOJ PRO HOSTA	13,95
2.06	KOUPELNA	4,11
2.07	KOMORA	2,79
2.08	LOŽNICE	21,25
2.09	ŠATNA	14,31
2.10	KOUPELNA	10,80
		<b>115,50 m<sup>2</sup></b>
2.11	TERASA	18,07

UŽITNÁ PLOCHA (plocha místnosti)	1.NP	
	1.NP	145,98 m <sup>2</sup>
	2.NP	115,50 m <sup>2</sup>
CELKEM		<b>261,48 m<sup>2</sup></b>


PODLAHOVÁ PLOCHA	1.NP	
	1.NP	150,38 m <sup>2</sup>
	2.NP	123,62 m <sup>2</sup>
CELKEM		<b>274,0 m<sup>2</sup></b>

POZEMEK	713 m <sup>2</sup>
---------	--------------------

Podlahová plocha je počítána v souladu s vládním nařízením 366/2013 Sb., tedy včetně vnitřních svislých konstrukcí. Společnost EMBALADOR s.r.o. si vyhrazuje právo změny. Veškeré informace jsou pouze orientační.

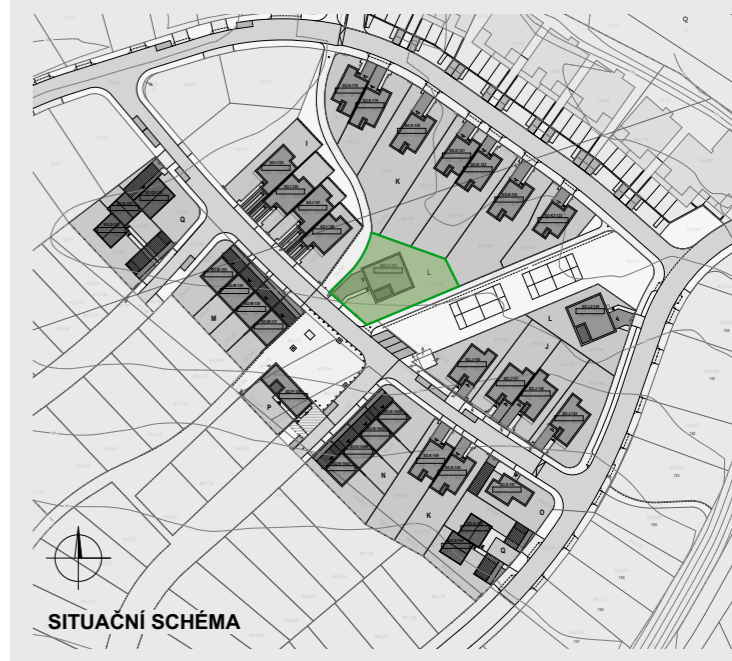

M 1:100

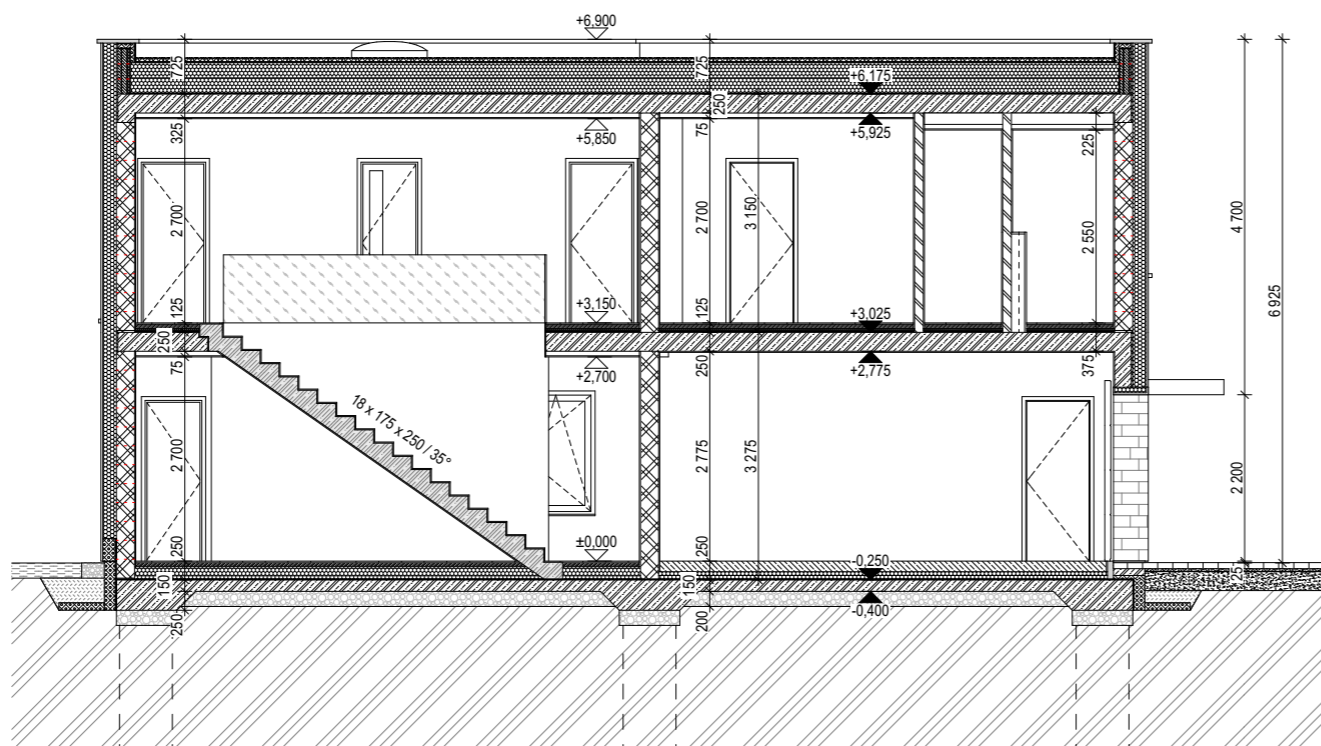

L1-131 / TABULKA MÍSTNOSTÍ 1.NP		
Č.M.	MÍSTNOST	PLOCHA (m <sup>2</sup> )
1.01	CHODBA	5,96
1.02	ŠATNA	6,14
1.03	KOMORA	6,70
1.04	KOUPELNA	3,83
1.05	GARÁŽ	36,00
1.06	OBÝVACÍ POKOJ + KK	57,40
1.07	SPIŽ	3,74
1.08	SCHODIŠTĚ	4,25
1.09	STUDOVNA	21,96
		<b>145,98 m<sup>2</sup></b>


L1-131 / TABULKA MÍSTNOSTÍ 2.NP		
Č.M.	MÍSTNOST	PLOCHA (m <sup>2</sup> )
2.01	CHODBA	10,96
2.02	KOUPELNA	4,90
2.03	POKOJ	16,26
2.04	POKOJ	16,17
2.05	POKOJ PRO HOSTA	13,95
2.06	KOUPELNA	4,11
2.07	KOMORA	2,79
2.08	LOŽNICE	21,25
2.09	ŠATNA	14,31
2.10	KOUPELNA	10,80
		<b>115,50 m<sup>2</sup></b>
2.11	TERASA	18,07

UŽITNÁ PLOCHA (plocha místností)	1.NP	145,98 m <sup>2</sup>
	2.NP	115,50 m <sup>2</sup>
	CELKEM	<b>261,48 m<sup>2</sup></b>

PODLAHOVÁ PLOCHA	1.NP	150,38 m <sup>2</sup>
	2.NP	123,62 m <sup>2</sup>
	CELKEM	<b>274,0 m<sup>2</sup></b>

POZEMEK	<b>713 m<sup>2</sup></b>
---------	--------------------------

Podlahová plocha je počítána v souladu s vládním nařízením 366/2013 Sb., tedy včetně vnitřních svisných konstrukcí. Společnost EMBALADOR s.r.o. si vyhrazuje právo změny. Veškeré informace jsou pouze orientační.

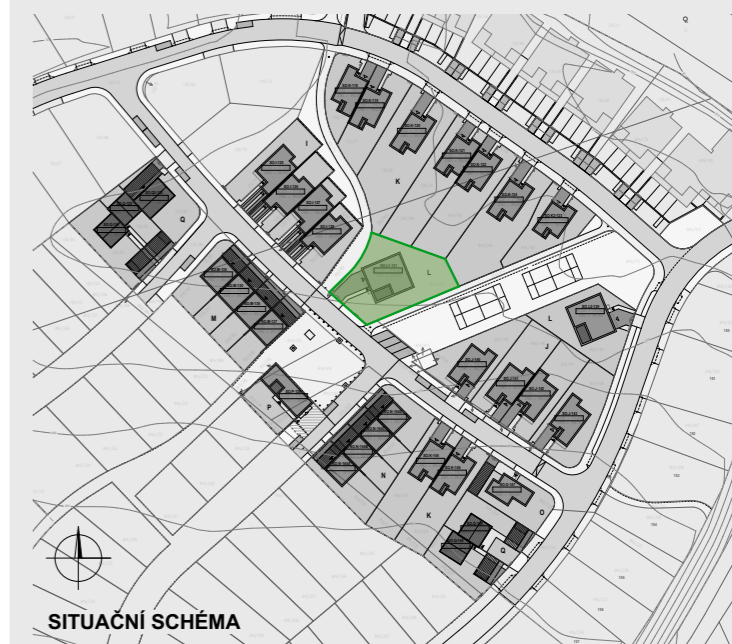

POZN.: Konstruktivní výšky, světlé výšky jednotlivých podlaží a výšky vlastního objektu odpovídají dokumentaci pro stavební povolení. Embalador s.r.o. si vyhrazuje právo změny ve stupni DPS.

M 1:100



L1-131 / TABULKA MÍSTNOSTÍ 1.NP		
Č.M.	MÍSTNOST	PLOCHA (m <sup>2</sup> )
1.01	CHODBA	5,96
1.02	ŠATNA	6,14
1.03	KOMORA	6,70
1.04	KOUPELNA	3,83
1.05	GARÁŽ	36,00
1.06	OBÝVACÍ POKOJ + KK	57,40
1.07	SPIŽ	3,74
1.08	SCHODIŠTĚ	4,25
1.09	STUDOVNA	21,96
		<b>145,98 m<sup>2</sup></b>


L1-131 / TABULKA MÍSTNOSTÍ 2.NP		
Č.M.	MÍSTNOST	PLOCHA (m <sup>2</sup> )
2.01	CHODBA	10,96
2.02	KOUPELNA	4,90
2.03	POKOJ	16,26
2.04	POKOJ	16,17
2.05	POKOJ PRO HOSTA	13,95
2.06	KOUPELNA	4,11
2.07	KOMORA	2,79
2.08	LOŽNICE	21,25
2.09	ŠATNA	14,31
2.10	KOUPELNA	10,80
		<b>115,50 m<sup>2</sup></b>
2.11	TERASA	18,07

UŽITNÁ PLOCHA (plocha místností)	1.NP	145,98 m <sup>2</sup>
	2.NP	115,50 m <sup>2</sup>
	CELKEM	<b>261,48 m<sup>2</sup></b>

PODLAHOVÁ PLOCHA	1.NP	150,38 m <sup>2</sup>
	2.NP	123,62 m <sup>2</sup>
	CELKEM	<b>274,0 m<sup>2</sup></b>


POZEMEK	<b>713 m<sup>2</sup></b>
---------	--------------------------

Podlahová plocha je počítána v souladu s vládním nařízením 366/2013 Sb., tedy včetně vnitřních svislých konstrukcí. Společnost EMBALADOR s.r.o. si vyhrazuje právo změny. Veškeré informace jsou pouze orientační.

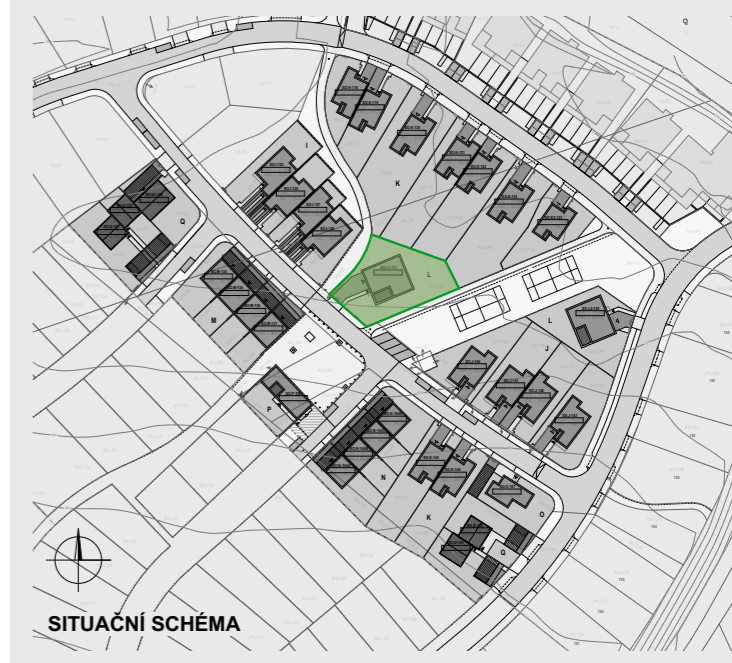

POZN.: Konstrukční výšky, světlé výšky jednotlivých podlaží a výšky vlastního objektu odpovídají dokumentaci pro stavební povolení. Embalador s.r.o. si vyhrazuje právo změny ve stupni DPS.

M 1:100

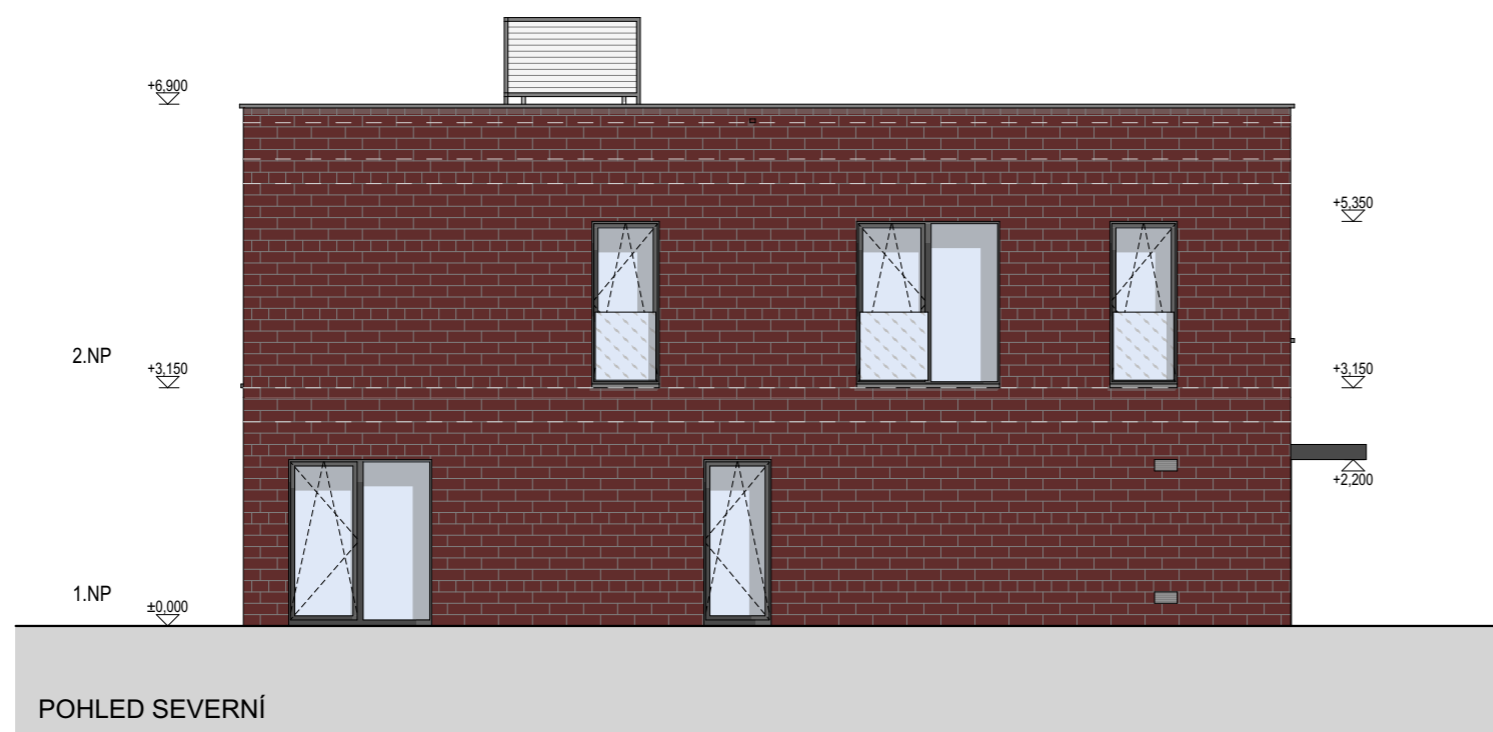

L1-131 / TABULKA MÍSTNOSTÍ 1.NP		
Č.M.	MÍSTNOST	PLOCHA (m <sup>2</sup> )
1.01	CHODBA	5,96
1.02	ŠATNA	6,14
1.03	KOMORA	6,70
1.04	KOUPELNA	3,83
1.05	GARÁŽ	36,00
1.06	OBÝVACÍ POKOJ + KK	57,40
1.07	SPIŽ	3,74
1.08	SCHODIŠTĚ	4,25
1.09	STUDOVNA	21,96
		<b>145,98 m<sup>2</sup></b>

L1-131 / TABULKA MÍSTNOSTÍ 2.NP		
Č.M.	MÍSTNOST	PLOCHA (m <sup>2</sup> )
2.01	CHODBA	10,96
2.02	KOUPELNA	4,90
2.03	POKOJ	16,26
2.04	POKOJ	16,17
2.05	POKOJ PRO HOSTA	13,95
2.06	KOUPELNA	4,11
2.07	KOMORA	2,79
2.08	LOŽNICE	21,25
2.09	ŠATNA	14,31
2.10	KOUPELNA	10,80
		<b>115,50 m<sup>2</sup></b>
2.11	TERASA	18,07

UŽITNÁ PLOCHA (plocha místnosti)	1.NP	
	1.NP	145,98 m <sup>2</sup>
	2.NP	115,50 m <sup>2</sup>
CELKEM	<b>261,48 m<sup>2</sup></b>	

PODLAHOVÁ PLOCHA	1.NP	
	1.NP	150,38 m <sup>2</sup>
	2.NP	123,62 m <sup>2</sup>
CELKEM	<b>274,0 m<sup>2</sup></b>	

POZEMEK	713 m <sup>2</sup>
---------	--------------------

Podlahová plocha je počítána v souladu s vládním nařízením 366/2013 Sb., tedy včetně vnitřních svisných konstrukcí. Společnost EMBALADOR s.r.o. si vyhrazuje právo změny. Veškeré informace jsou pouze orientační.



POZN.: Konstruktivní výšky, světlé výšky jednotlivých podlaží a výšky vlastního objektu odpovídají dokumentaci pro stavební povolení. Embalador s.r.o. si vyhrazuje právo změny ve stupni DPS.