


M 1:100

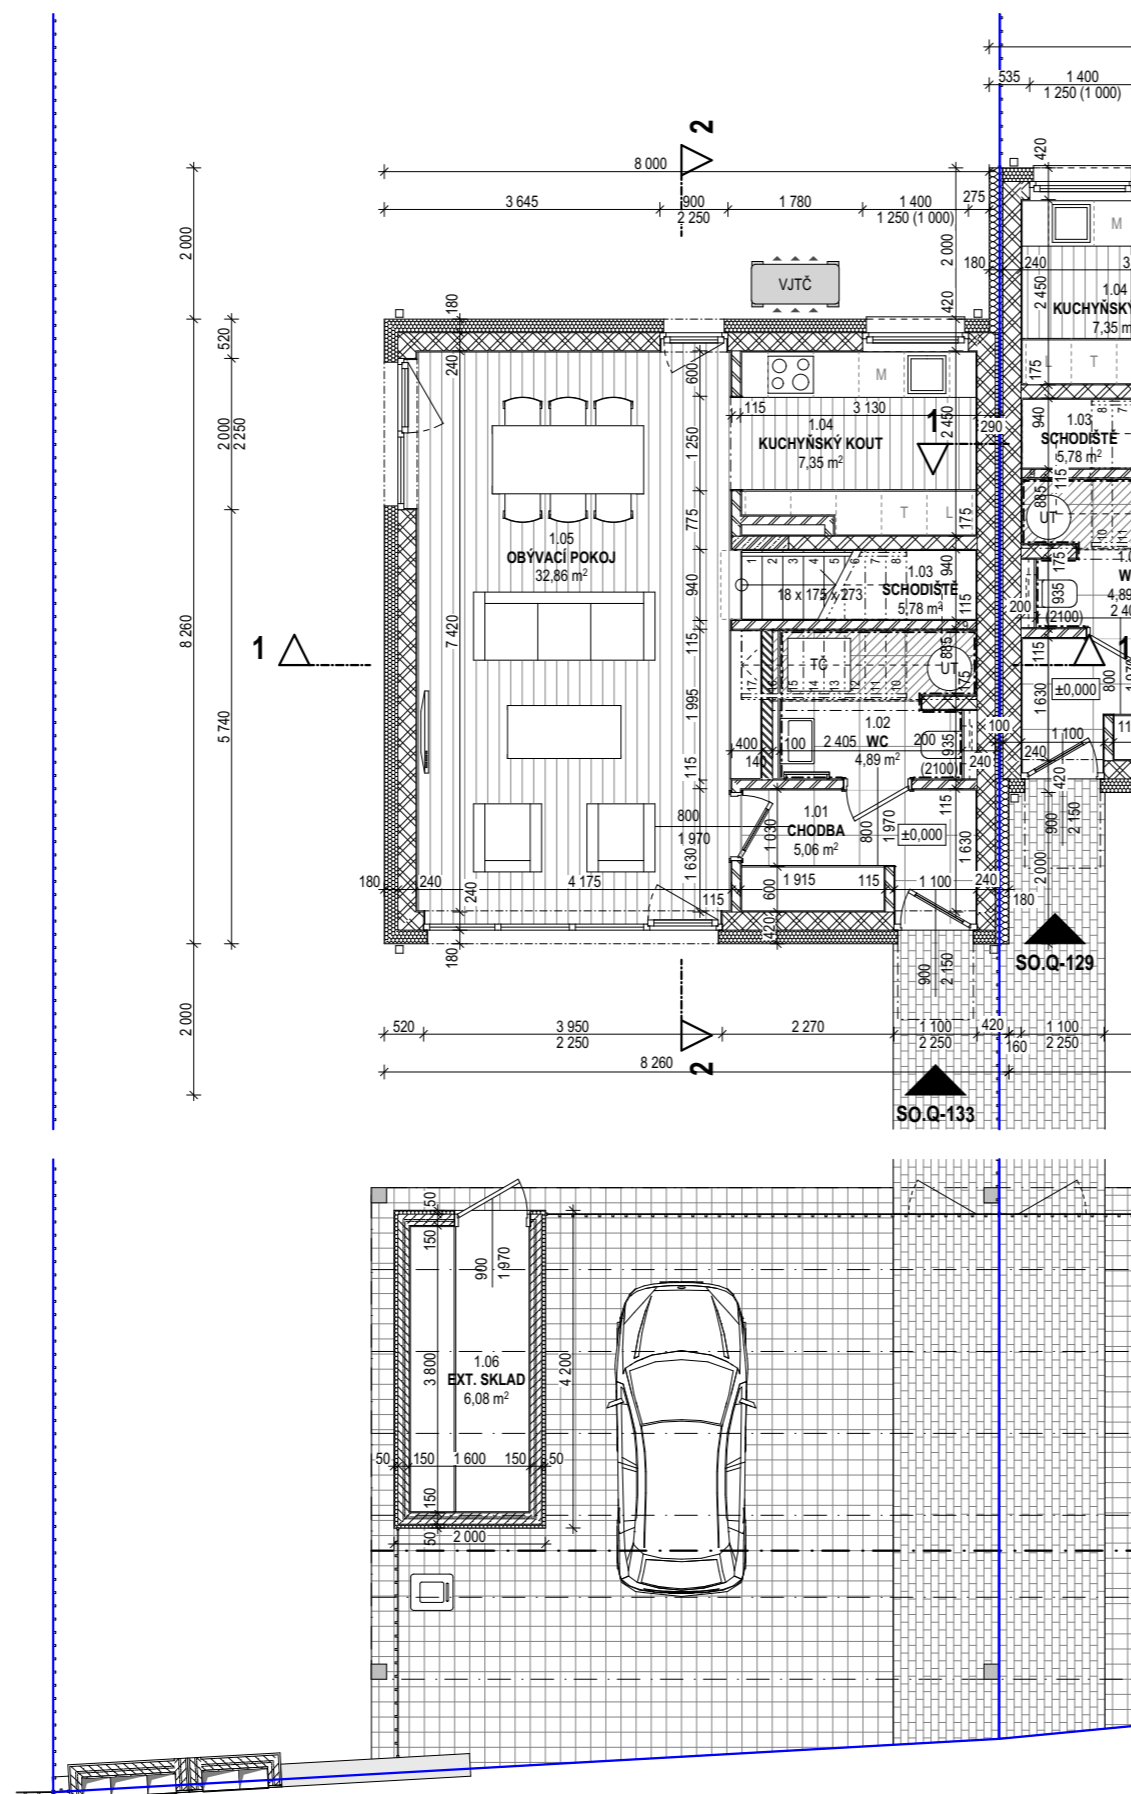

Q-133 / TABULKA MÍSTNOSTÍ 1.NP		
Č.M.	MÍSTNOST	PLOCHA (m <sup>2</sup> )
1.01	CHODBA	5,06
1.02	WC	4,89
1.03	SCHODIŠTĚ	5,78
1.04	KUCHYŇSKÝ KOUT	7,35
1.05	OBÝVACÍ POKOJ	32,86
		<b>55,94 m<sup>2</sup></b>
1.06	EXT. SKLAD	6,08

Q-133 / TABULKA MÍSTNOSTÍ 2.NP		
Č.M.	MÍSTNOST	PLOCHA (m <sup>2</sup> )
2.01	CHODBA	5,25
2.02	KOUPELNA	7,00
2.03	POKOJ	11,51
2.04	LOŽNICE	13,72
2.05	POKOJ	8,92
		<b>46,40 m<sup>2</sup></b>

UŽITNÁ PLOCHA (plocha místností bez exteriér, skladu)	1.NP	55,94 m <sup>2</sup>
	2.NP	46,40 m <sup>2</sup>
	CELKEM	<b>102,34 m<sup>2</sup></b>


PODLAHOVÁ PLOCHA	1.NP	54,61 m <sup>2</sup>
	2.NP	48,22 m <sup>2</sup>
	CELKEM	<b>102,8 m<sup>2</sup></b>

POZEMEK	<b>373 m<sup>2</sup></b>
---------	--------------------------

Podlahová plocha je počítána v souladu s vládním nařízením 366/2013 Sb., tedy včetně vnitřních svislých konstrukcí. Společnost EMBALADOR s.r.o. si vyhrazuje právo změny. Veškeré informace jsou pouze orientační.



M 1:100

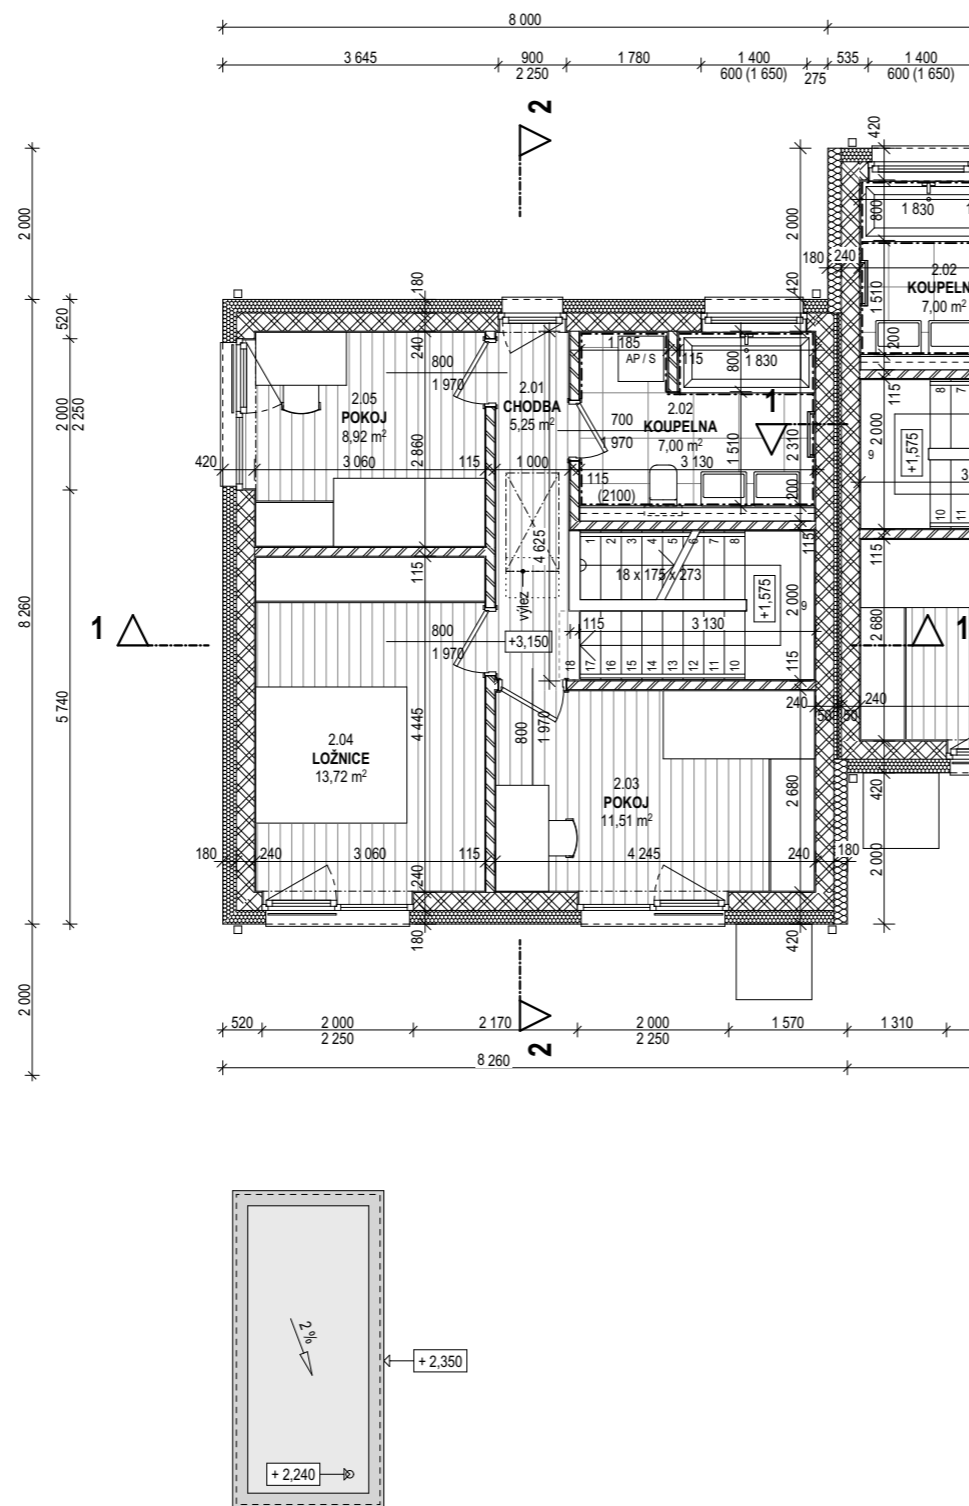

Q-133 / TABULKA MÍSTNOSTÍ 1.NP		
Č.M.	MÍSTNOST	PLOCHA (m <sup>2</sup> )
1.01	CHODBA	5,06
1.02	WC	4,89
1.03	SCHODIŠTĚ	5,78
1.04	KUCHYŇSKÝ KOUT	7,35
1.05	OBÝVACÍ POKOJ	32,86
		<b>55,94 m<sup>2</sup></b>
1.06	EXT. SKLAD	6,08

Q-133 / TABULKA MÍSTNOSTÍ 2.NP		
Č.M.	MÍSTNOST	PLOCHA (m <sup>2</sup> )
2.01	CHODBA	5,25
2.02	KOUPELNA	7,00
2.03	POKOJ	11,51
2.04	LOŽNICE	13,72
2.05	POKOJ	8,92
		<b>46,40 m<sup>2</sup></b>

UŽITNÁ PLOCHA (plocha místností bez exteriér. skladu)		
	1.NP	55,94 m <sup>2</sup>
	2.NP	46,40 m <sup>2</sup>
CELKEM	<b>102,34 m<sup>2</sup></b>	




PODLAHOVÁ PLOCHA		
	1.NP	54,61 m <sup>2</sup>
	2.NP	48,22 m <sup>2</sup>
CELKEM	<b>102,8 m<sup>2</sup></b>	

POZEMEK	373 m <sup>2</sup>
---------	--------------------

Podlahová plocha je počítána v souladu s vládním nařízením 366/2013 Sb., tedy včetně vnitřních svislých konstrukcí. Společnost EMBALADOR s.r.o. si vyhrazuje právo změny. Veškeré informace jsou pouze orientační.



M 1:100

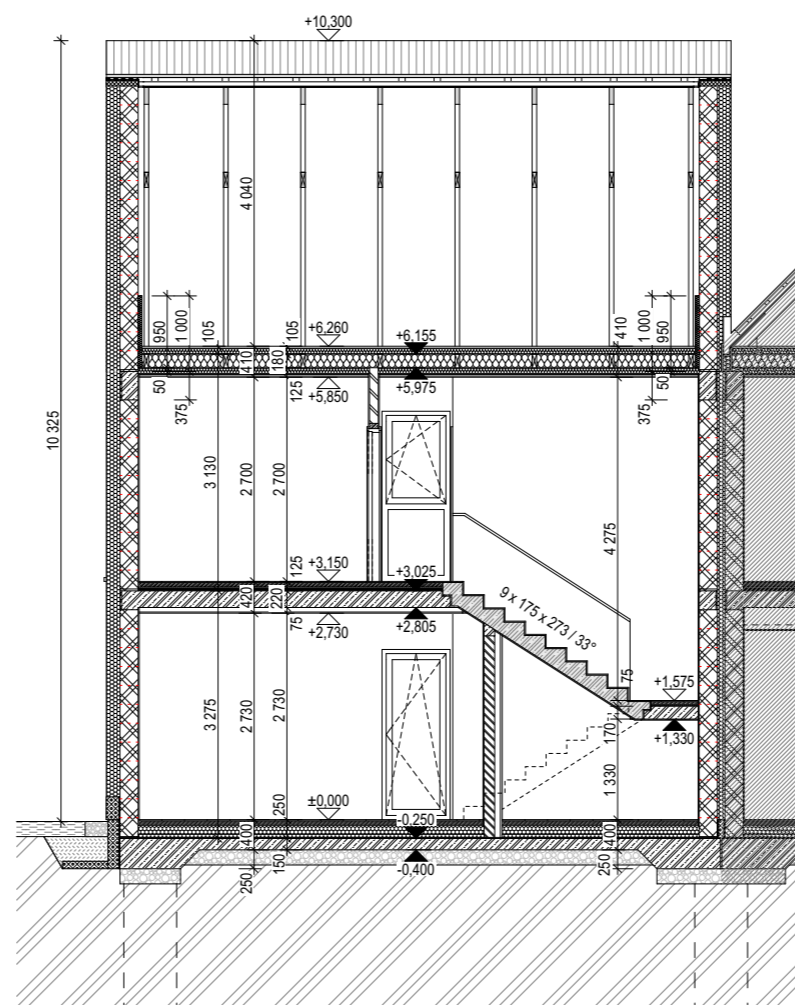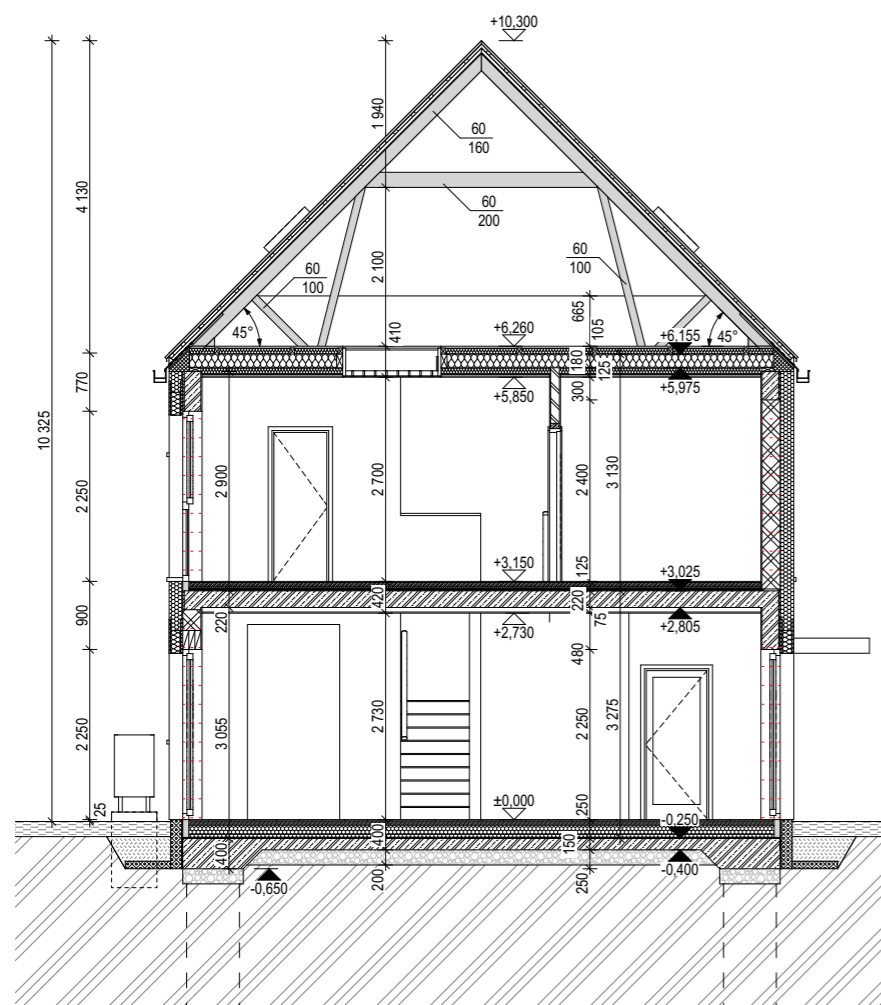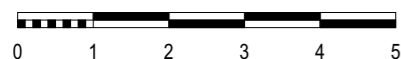

Q-133 / TABULKA MÍSTNOSTÍ 1.NP		
Č.M.	MÍSTNOST	PLOCHA (m <sup>2</sup> )
1.01	CHODBA	5,06
1.02	WC	4,89
1.03	SCHODIŠTĚ	5,78
1.04	KUCHYŇSKÝ KOUT	7,35
1.05	OBÝVACÍ POKOJ	32,86
		<b>55,94 m<sup>2</sup></b>
1.06	EXT. SKLAD	6,08

Q-133 / TABULKA MÍSTNOSTÍ 2.NP		
Č.M.	MÍSTNOST	PLOCHA (m <sup>2</sup> )
2.01	CHODBA	5,25
2.02	KOUPELNA	7,00
2.03	POKOJ	11,51
2.04	LOŽNICE	13,72
2.05	POKOJ	8,92
		<b>46,40 m<sup>2</sup></b>

UŽITNÁ PLOCHA (plocha místností bez exteriér. skladu)		
	1.NP	55,94 m <sup>2</sup>
	2.NP	46,40 m <sup>2</sup>
	<b>CELKEM</b>	<b>102,34 m<sup>2</sup></b>




PODLAHOVÁ PLOCHA		
	1.NP	54,61 m <sup>2</sup>
	2.NP	48,22 m <sup>2</sup>
	<b>CELKEM</b>	<b>102,8 m<sup>2</sup></b>

POZEMEK	
	<b>373 m<sup>2</sup></b>

Podlahová plocha je počítána v souladu s vládním nařízením 366/2013 Sb., tedy včetně vnitřních svislých konstrukcí. Společnost EMBALADOR s.r.o. si vyhrazuje právo změny. Veškeré informace jsou pouze orientační.



POZN.: Konstruktivní výšky, světlé výšky jednotlivých podlaží a výšky vlastního objektu odpovídají dokumentaci pro stavební povolení. Embalador s.r.o. si vyhrazuje právo změny ve stupni DPS.

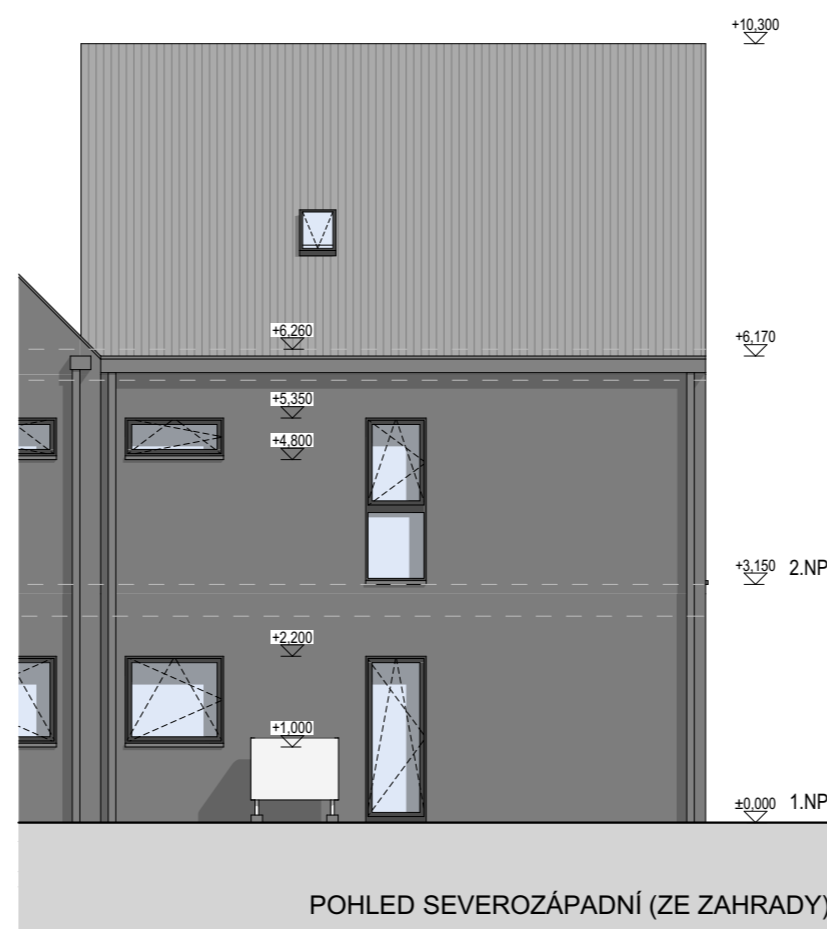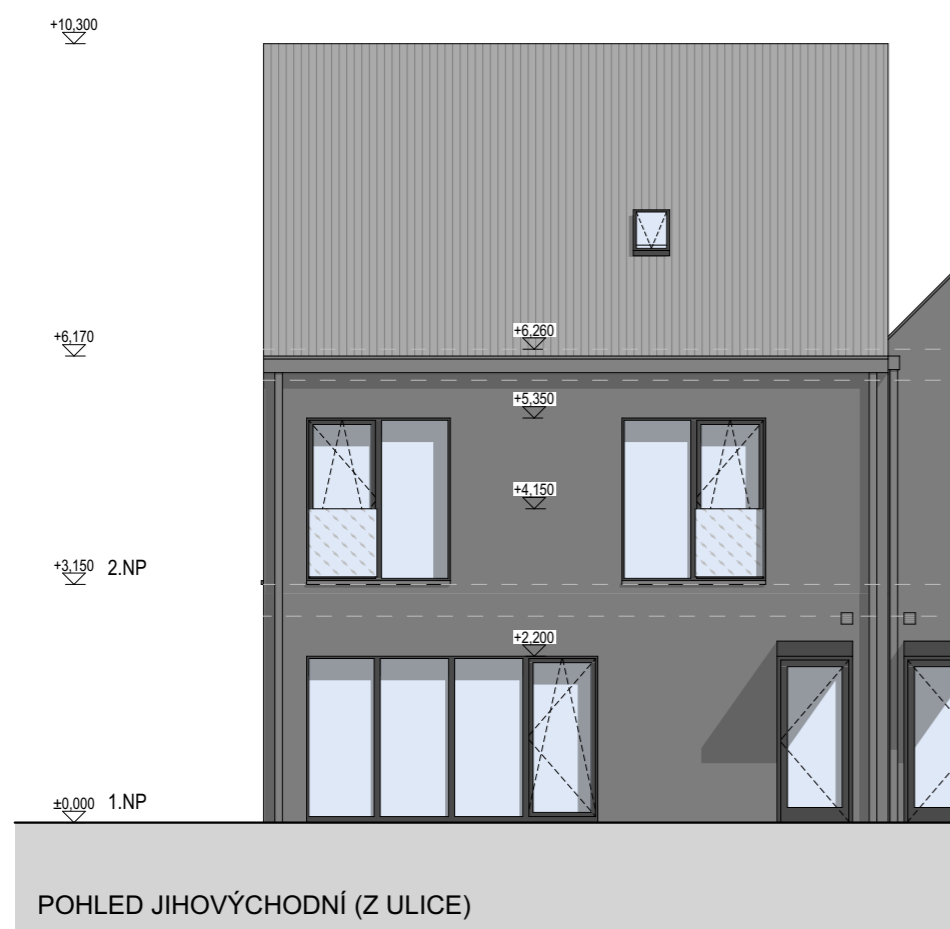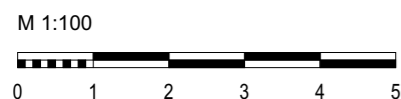

Q-133 / TABULKA MÍSTNOSTÍ 1.NP		
Č.M.	MÍSTNOST	PLOCHA (m <sup>2</sup> )
1.01	CHODBA	5,06
1.02	WC	4,89
1.03	SCHODIŠTĚ	5,78
1.04	KUCHYŇSKÝ KOUT	7,35
1.05	OBÝVACÍ POKOJ	32,86
		<b>55,94 m<sup>2</sup></b>
1.06	EXT. SKLAD	6,08

Q-133 / TABULKA MÍSTNOSTÍ 2.NP		
Č.M.	MÍSTNOST	PLOCHA (m <sup>2</sup> )
2.01	CHODBA	5,25
2.02	KOUPELNA	7,00
2.03	POKOJ	11,51
2.04	LOŽNICE	13,72
2.05	POKOJ	8,92
		<b>46,40 m<sup>2</sup></b>

UŽITNÁ PLOCHA (plocha místností bez exteriér. skladu)	1.NP	
		55,94 m <sup>2</sup>
	2.NP	46,40 m <sup>2</sup>
	<b>CELKEM</b>	<b>102,34 m<sup>2</sup></b>

PODLAHOVÁ PLOCHA	1.NP	
		54,61 m <sup>2</sup>
	2.NP	48,22 m <sup>2</sup>
	<b>CELKEM</b>	<b>102,8 m<sup>2</sup></b>


POZEMEK	373 m <sup>2</sup>
---------	--------------------

Podlahová plocha je počítána v souladu s vládním nařízením 366/2013 Sb., tedy včetně vnitřních svislých konstrukcí. Společnost EMBALADOR s.r.o. si vyhrazuje právo změny. Veškeré informace jsou pouze orientační.



POZN.: Konstruktivní výšky, světlé výšky jednotlivých podlaží a výšky vlastního objektu odpovídají dokumentaci pro stavební povolení. Embalador s.r.o. si vyhrazuje právo změny ve stupni DPS.

M 1:100

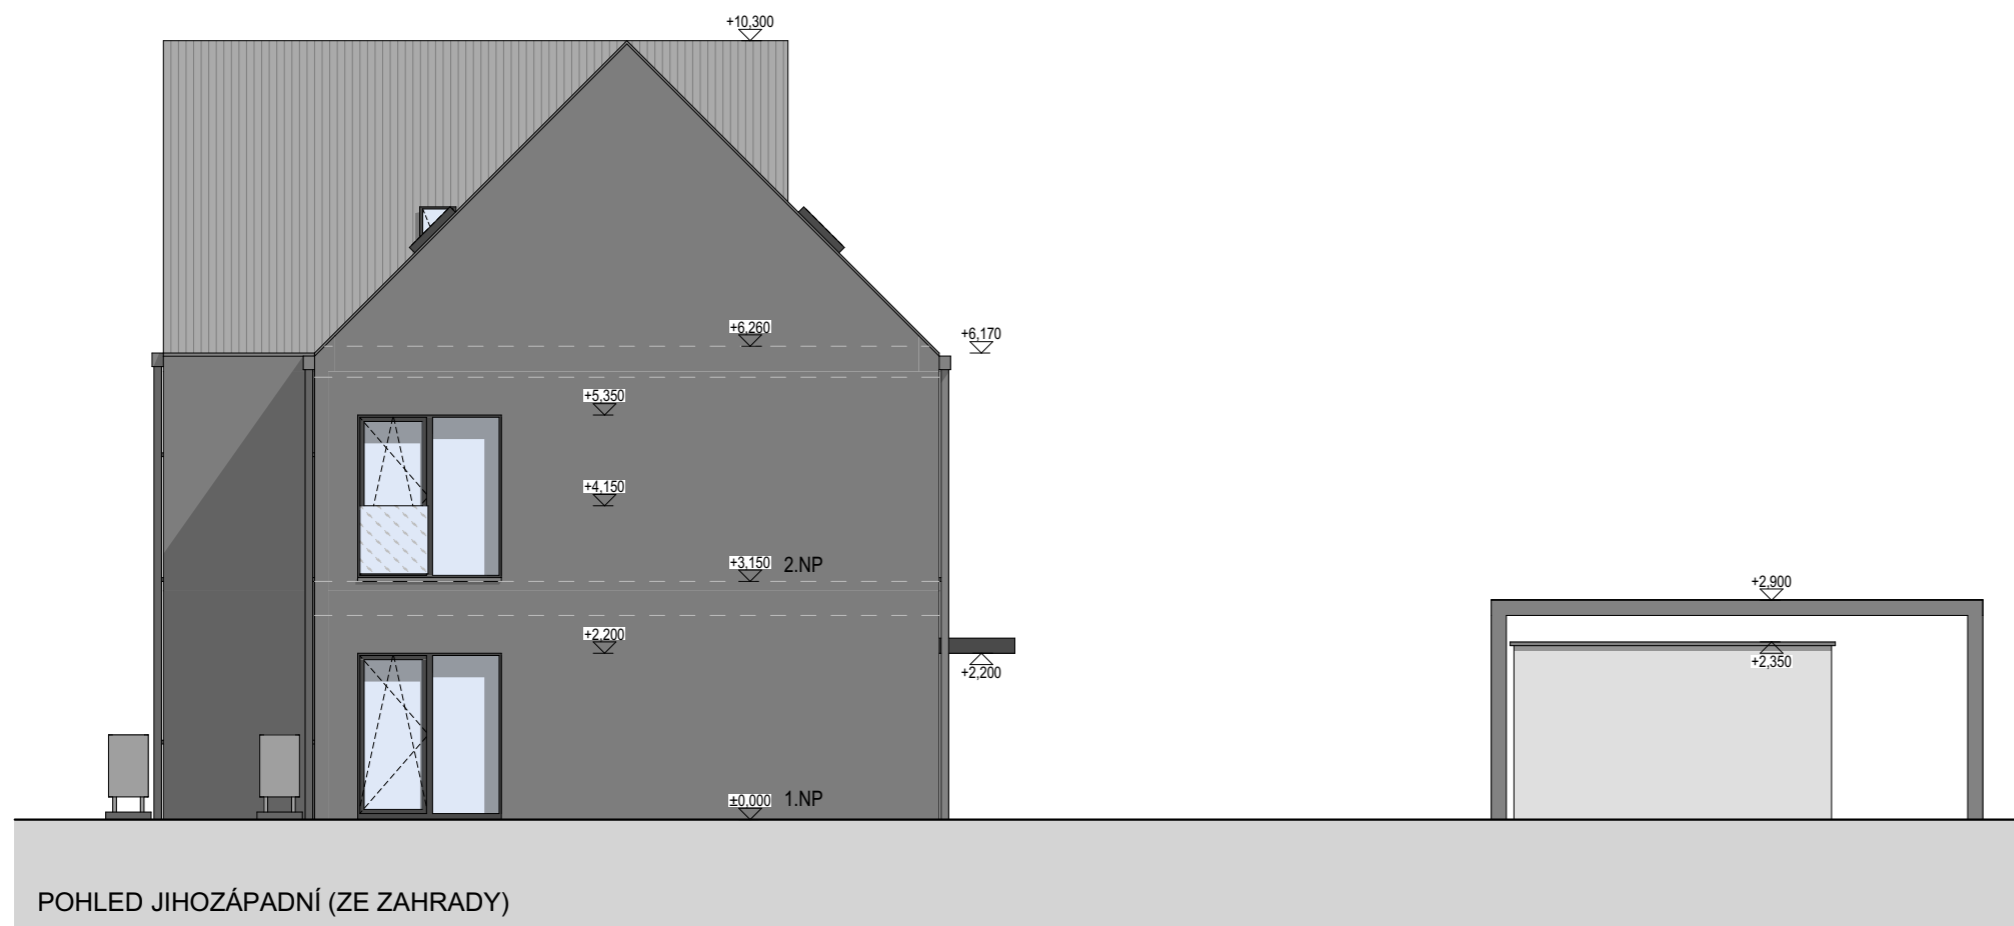

Q-133 / TABULKA MÍSTNOSTÍ 1.NP		
Č.M.	MÍSTNOST	PLOCHA (m <sup>2</sup> )
1.01	CHODBA	5,06
1.02	WC	4,89
1.03	SCHODIŠTĚ	5,78
1.04	KUCHYŇSKÝ KOUT	7,35
1.05	OBÝVACÍ POKOJ	32,86
		<b>55,94 m<sup>2</sup></b>
1.06	EXT. SKLAD	6,08

Q-133 / TABULKA MÍSTNOSTÍ 2.NP		
Č.M.	MÍSTNOST	PLOCHA (m <sup>2</sup> )
2.01	CHODBA	5,25
2.02	KOUPELNA	7,00
2.03	POKOJ	11,51
2.04	LOŽNICE	13,72
2.05	POKOJ	8,92
		<b>46,40 m<sup>2</sup></b>

UŽITNÁ PLOCHA (plocha místností bez exteriér. skladu)	1.NP	
		55,94 m <sup>2</sup>
	2.NP	46,40 m <sup>2</sup>
	<b>CELKEM</b>	<b>102,34 m<sup>2</sup></b>

PODLAHOVÁ PLOCHA	1.NP	
		54,61 m <sup>2</sup>
	2.NP	48,22 m <sup>2</sup>
	<b>CELKEM</b>	<b>102,8 m<sup>2</sup></b>

POZEMEK	373 m <sup>2</sup>
---------	--------------------

Podlahová plocha je počítána v souladu s vládním nařízením 366/2013 Sb., tedy včetně vnitřních svislých konstrukcí. Společnost EMBALADOR s.r.o. si vyhrazuje právo změny. Veškeré informace jsou pouze orientační.



POZN.: Konstrukční výšky, světlé výšky jednotlivých podlaží a výšky vlastního objektu odpovídají dokumentaci pro stavební povolení. Embalador s.r.o. si vyhrazuje právo změny ve stupni DPS.