
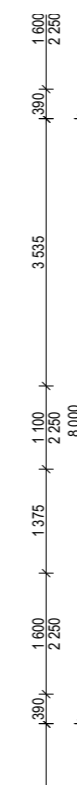


M 1:100

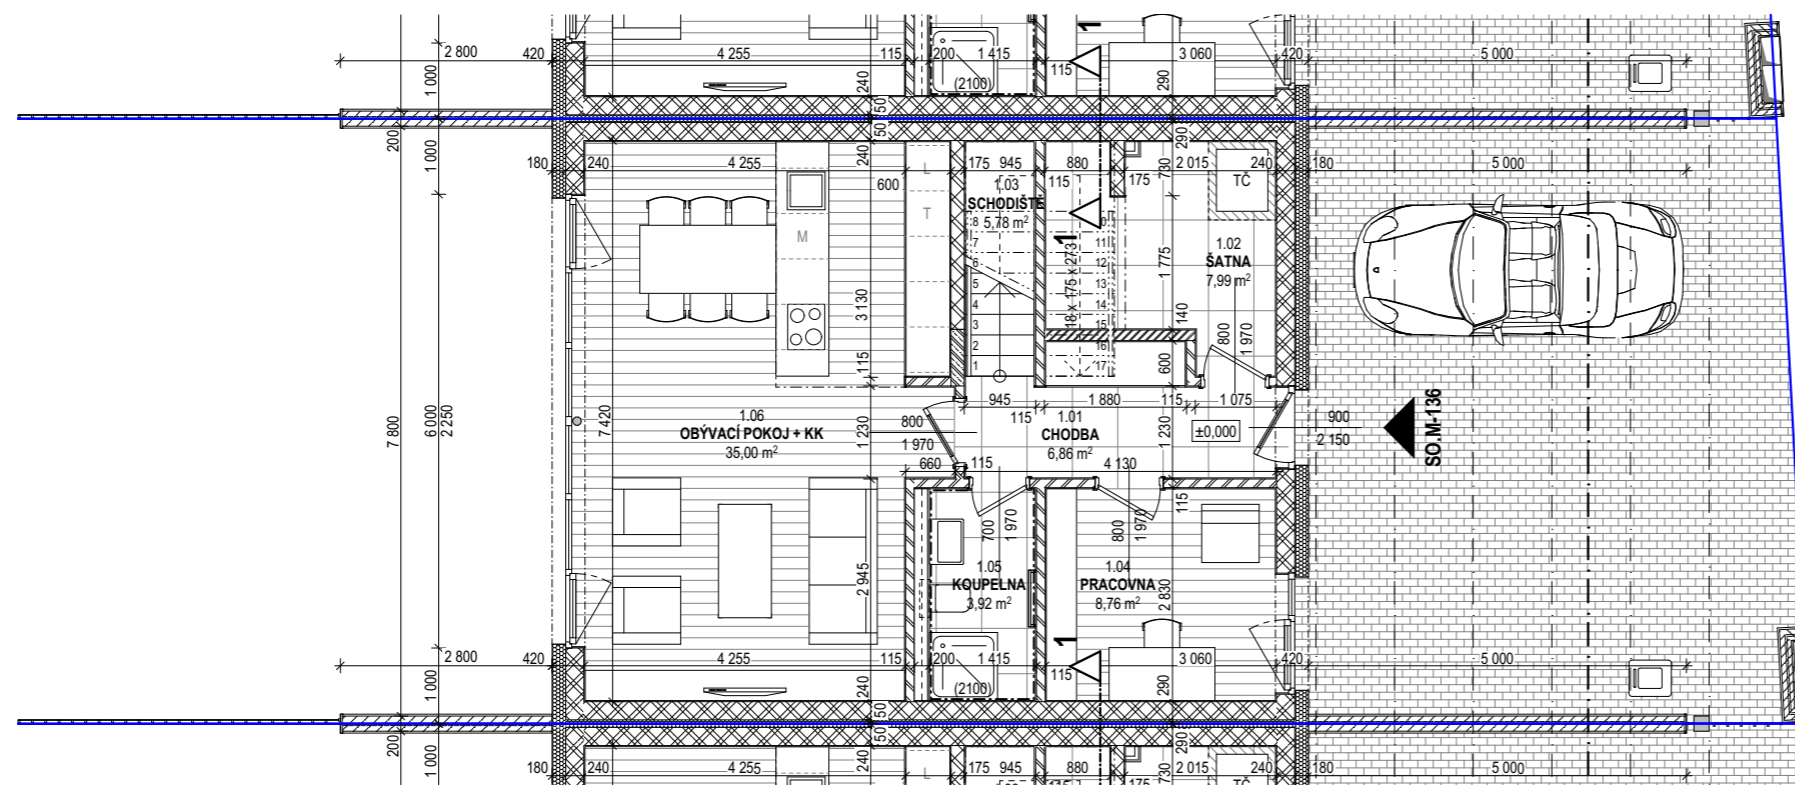

M-136 / TABULKA MÍSTNOSTÍ 1.NP		
Č.M.	MÍSTNOST	PLOCHA (m ²)
1.01	CHODBA	6,86
1.02	ŠATNA	7,99
1.03	SCHODIŠTĚ	5,78
1.04	PRACOVNA	8,76
1.05	KOUPELNA	3,92
1.06	OBÝVACÍ POKOJ + KK	35,00
		68,31 m²

M-136 / TABULKA MÍSTNOSTÍ 2.NP		
Č.M.	MÍSTNOST	PLOCHA (m ²)
2.01	CHODBA	7,25
2.02	KOUPELNA	5,58
2.03	POKOJ	12,49
2.04	KOMORA	4,10
2.05	POKOJ	13,07
2.06	LOŽNICE	15,18
		57,67 m²

UŽITNÁ PLOCHA (plocha místnosti)		
		PLOCHA (m ²)
	1.NP	68,31 m ²
	2.NP	57,67 m ²
	CELKEM	125,98 m²


PODLAHOVÁ PLOCHA		
		PLOCHA (m ²)
	1.NP	67,47 m ²
	2.NP	61,08 m ²
	CELKEM	128,6 m²

POZEMEK	
	219 m²

Podlahová plocha je počítána v souladu s vládním nařízením 366/2013 Sb., tedy včetně vnitřních svislých konstrukcí. Společnost EMBALADOR s.r.o. si vyhrazuje právo změny. Veškeré informace jsou pouze orientační.



M 1:100

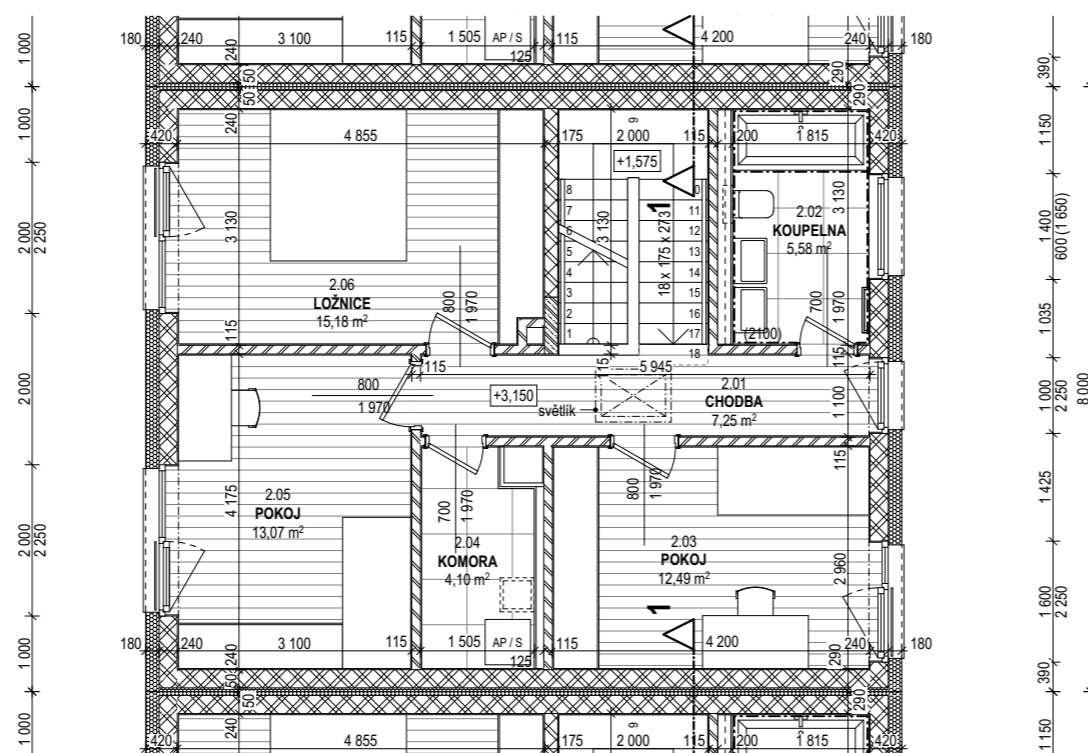

M-136 / TABULKA MÍSTNOSTÍ 1.NP		
Č.M.	MÍSTNOST	PLOCHA (m ²)
1.01	CHODBA	6,86
1.02	ŠATNA	7,99
1.03	SCHODIŠTĚ	5,78
1.04	PRACOVNA	8,76
1.05	KOUPELNA	3,92
1.06	OBÝVACÍ POKOJ + KK	35,00
		68,31 m²

M-136 / TABULKA MÍSTNOSTÍ 2.NP		
Č.M.	MÍSTNOST	PLOCHA (m ²)
2.01	CHODBA	7,25
2.02	KOUPELNA	5,58
2.03	POKOJ	12,49
2.04	KOMORA	4,10
2.05	POKOJ	13,07
2.06	LOŽNICE	15,18
		57,67 m²

UŽITNÁ PLOCHA (plocha místnosti)	1.NP	
		68,31 m ²
	2.NP	57,67 m ²
	CELKEM	125,98 m²

PODLAHOVÁ PLOCHA	1.NP	
		67,47 m ²
	2.NP	61,08 m ²
	CELKEM	128,6 m²


POZEMEK	219 m ²
---------	--------------------

Podlahová plocha je počítána v souladu s vládním nařízením 366/2013 Sb., tedy včetně vnitřních svislých konstrukcí. Společnost EMBALADOR s.r.o. si vyhrazuje právo změny. Veškeré informace jsou pouze orientační.



SITUAČNÍ SCHÉMA

M 1:100

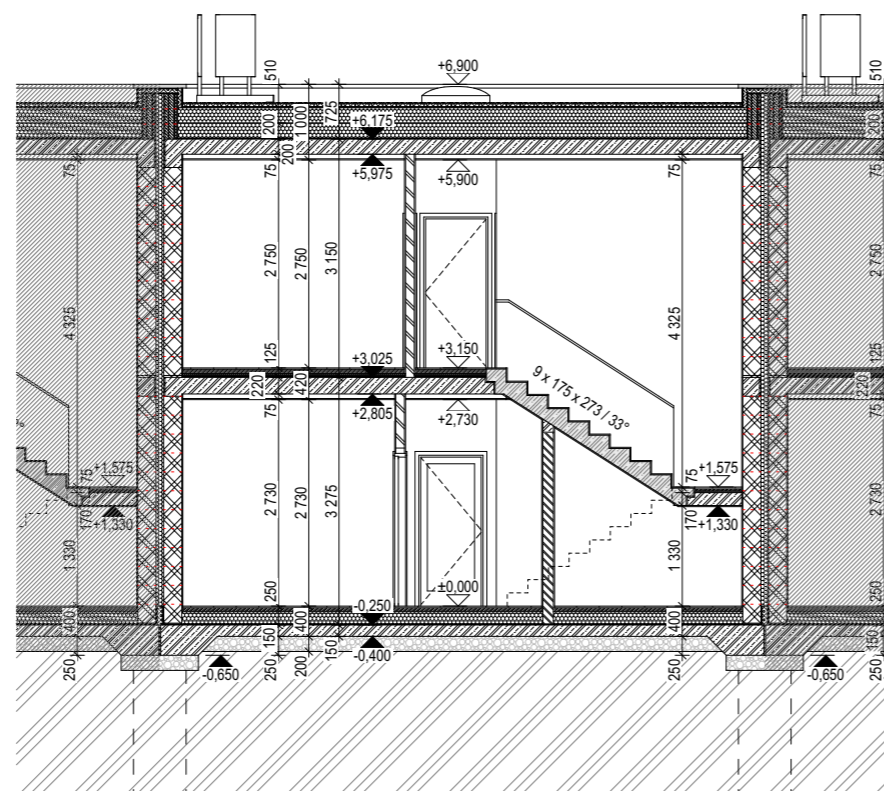

M-136 / TABULKA MÍSTNOSTÍ 1.NP		
Č.M.	MÍSTNOST	PLOCHA (m ²)
1.01	CHODBA	6,86
1.02	ŠATNA	7,99
1.03	SCHODIŠTĚ	5,78
1.04	PRACOVNA	8,76
1.05	KOUPELNA	3,92
1.06	OBÝVACÍ POKOJ + KK	35,00
		68,31 m²

M-136 / TABULKA MÍSTNOSTÍ 2.NP		
Č.M.	MÍSTNOST	PLOCHA (m ²)
2.01	CHODBA	7,25
2.02	KOUPELNA	5,58
2.03	POKOJ	12,49
2.04	KOMORA	4,10
2.05	POKOJ	13,07
2.06	LOŽNICE	15,18
		57,67 m²

UŽITNÁ PLOCHA (plocha místnosti)		
	1.NP	68,31 m ²
	2.NP	57,67 m ²
CELKEM	125,98 m²	

PODLAHOVÁ PLOCHA		
	1.NP	67,47 m ²
	2.NP	61,08 m ²
CELKEM	128,6 m²	



POZEMEK	
	219 m²

Podlahová plocha je počítána v souladu s vládním nařízením 366/2013 Sb., tedy včetně vnitřních svislých konstrukcí. Společnost EMBALADOR s.r.o. si vyhrazuje právo změny. Veškeré informace jsou pouze orientační.



POZN.: Konstruktivní výšky, světlé výšky jednotlivých podlaží a výšky vlastního objektu odpovídají dokumentaci pro stavební povolení. Embalador s.r.o. si vyhrazuje právo změny ve stupni DPS.

M 1:100

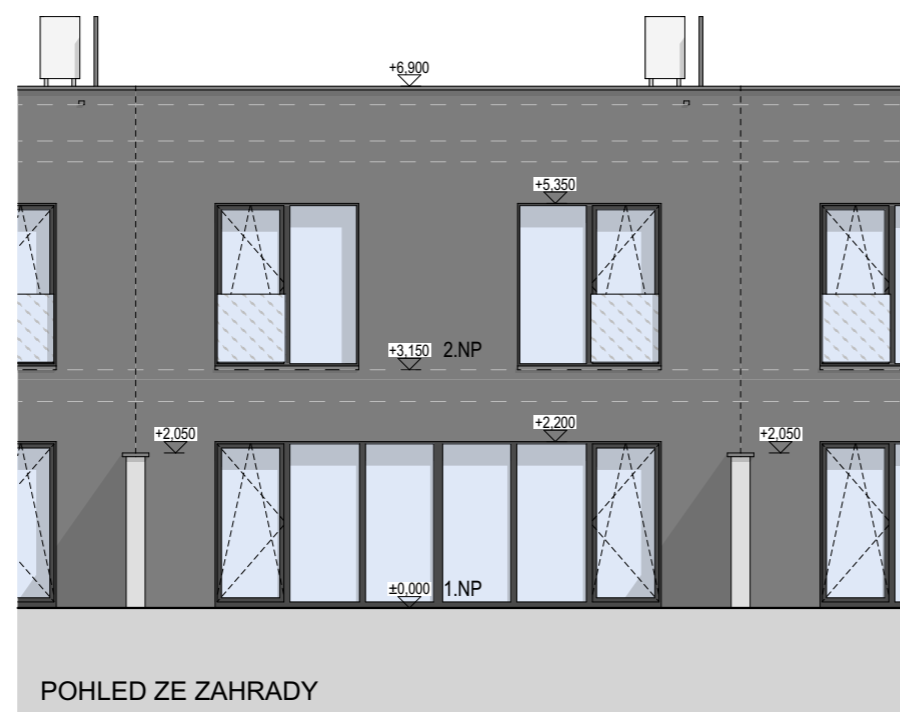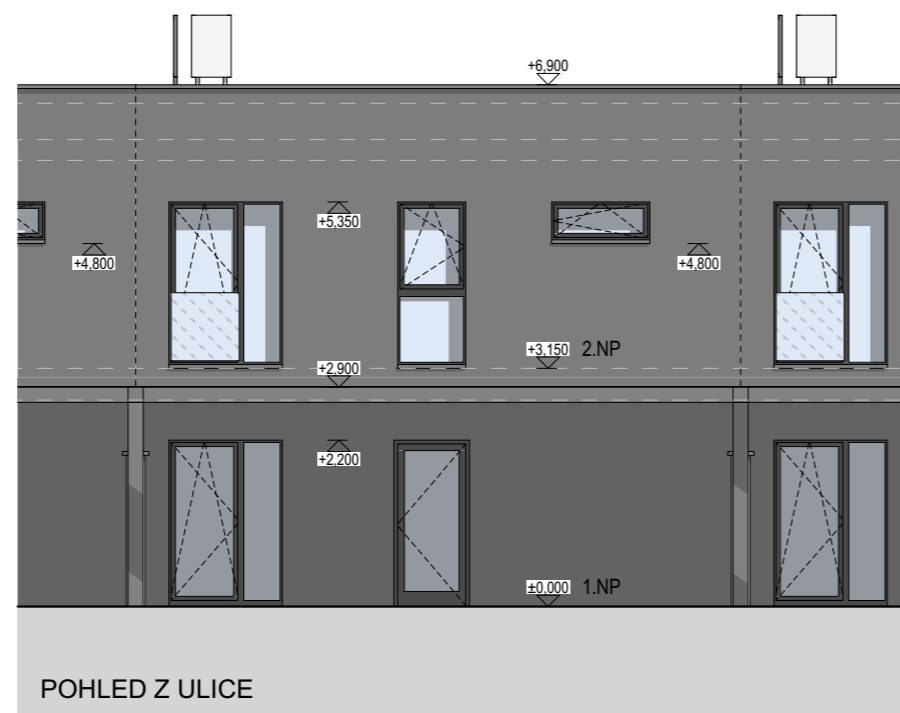

POZN.: Konstrukční výšky, světlé výšky jednotlivých podlaží a výšky vlastního objektu odpovídají dokumentaci pro stavební povolení. Embalador s.r.o. si vyhrazuje právo změny ve stupni DPS.

M-136 / TABULKA MÍSTNOSTÍ 1.NP		
Č.M.	MÍSTNOST	PLOCHA (m ²)
1.01	CHODBA	6,86
1.02	ŠATNA	7,99
1.03	SCHODIŠTĚ	5,78
1.04	PRACOVNA	8,76
1.05	KOUPELNA	3,92
1.06	OBÝVACÍ POKOJ + KK	35,00
		68,31 m²

M-136 / TABULKA MÍSTNOSTÍ 2.NP		
Č.M.	MÍSTNOST	PLOCHA (m ²)
2.01	CHODBA	7,25
2.02	KOUPELNA	5,58
2.03	POKOJ	12,49
2.04	KOMORA	4,10
2.05	POKOJ	13,07
2.06	LOŽNICE	15,18
		57,67 m²

UŽITNÁ PLOCHA (plocha místnosti)	1.NP	68,31 m ²
	2.NP	57,67 m ²
	CELKEM	125,98 m²

PODLAHOVÁ PLOCHA	1.NP	67,47 m ²
	2.NP	61,08 m ²
	CELKEM	128,6 m²

POZEMEK	219 m²
---------	--------------------------

Podlahová plocha je počítána v souladu s vládním nařízením 366/2013 Sb., tedy včetně vnitřních svislych konstrukcí. Společnost EMBALADOR s.r.o. si vyhrazuje právo změny. Veškeré informace jsou pouze orientační.

