
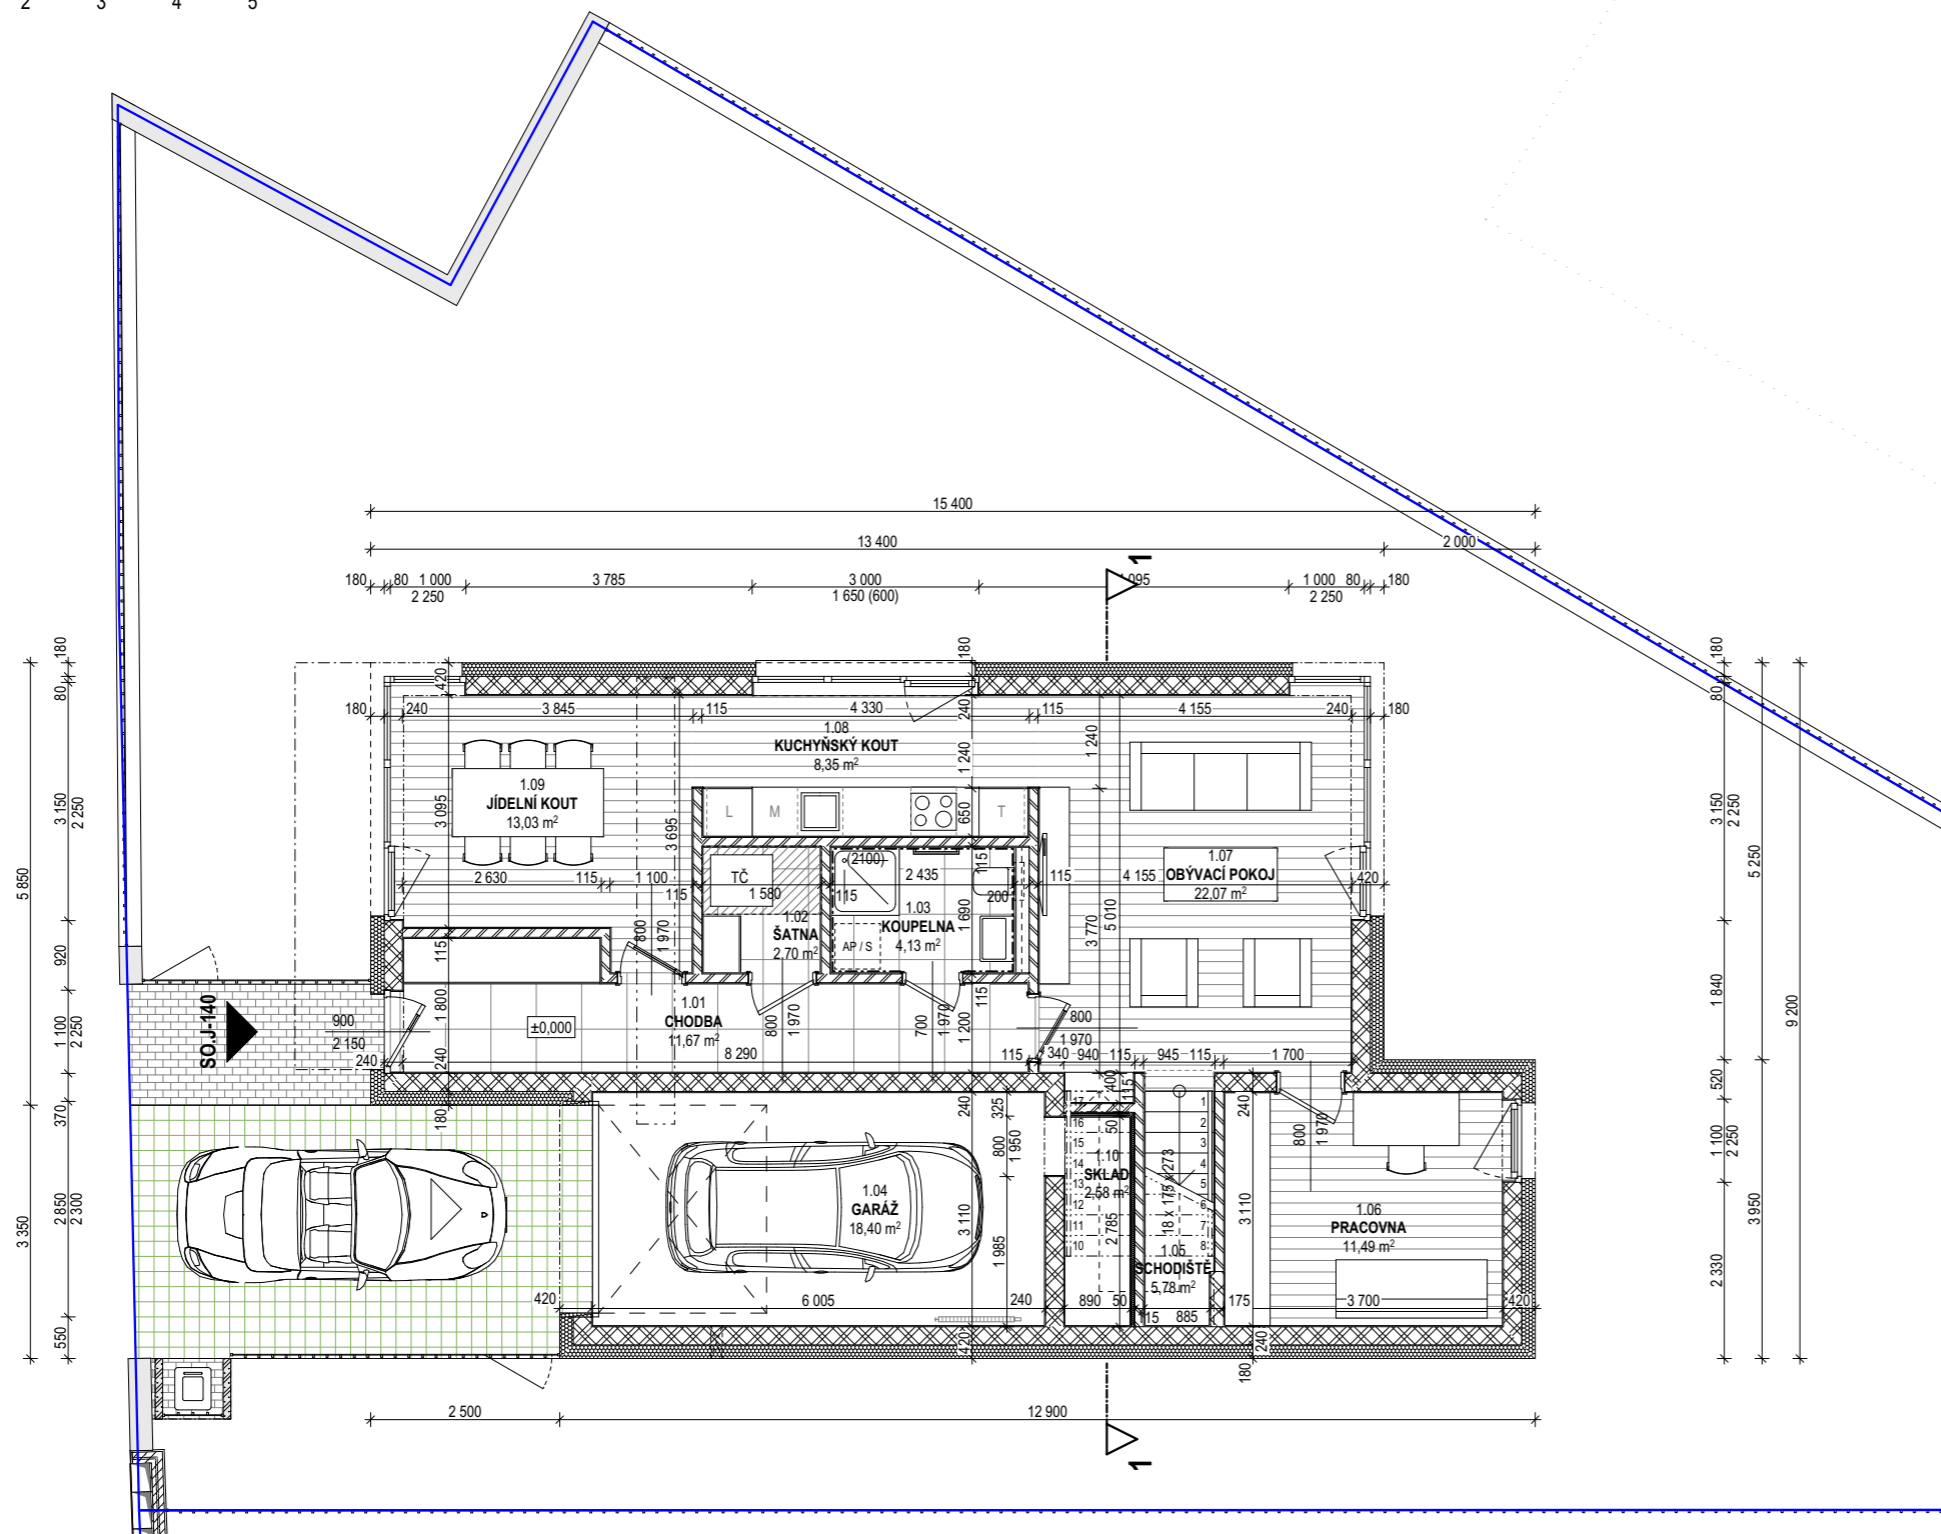


M 1:100

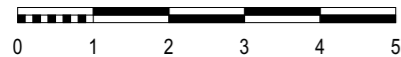

J-140 / TABULKA MÍSTNOSTÍ 1.NP		
Č.M.	MÍSTNOST	PLOCHA (m ²)
1.01	CHODBA	11,67
1.02	ŠATNA	2,70
1.03	KOUPELNA	4,13
1.04	GARÁŽ	18,40
1.05	SCHODIŠTĚ	5,78
1.06	PRACOVNA	11,49
1.07	OBÝVACÍ POKOJ	22,07
1.08	KUCHYŇSKÝ KOUT	8,35
1.09	JÍDELNÍ KOUT	13,03
		97,62 m²
1.10	SKLAD	2,58


J-140 / TABULKA MÍSTNOSTÍ 2.NP		
Č.M.	MÍSTNOST	PLOCHA (m ²)
2.01	CHODBA	13,54
2.02	POKOJ	12,34
2.03	KOUPELNA	5,54
2.04	POKOJ	11,58
2.05	POKOJ	15,27
2.06	KOMORA	2,17
2.07	KOUPELNA	3,94
2.08	ŠATNA	4,74
2.09	LOŽNICE	16,23
		85,35 m²
2.10	BALKON	3,35

UŽITNÁ PLOCHA (plocha místnosti)	1.NP	
	1.NP	97,62 m ²
	2.NP	85,35 m ²
	CELKEM	182,97 m²

PODLAHOVÁ PLOCHA	1.NP	
	1.NP	102,16 m ²
	2.NP	90,45 m ²
	CELKEM	192,6 m²



POZEMEK	432 m ²
---------	--------------------

Podlahová plocha je počítána v souladu s vládním nařízením 366/2013 Sb., tedy včetně vnitřních svislých konstrukcí. Společnost EMBALADOR s.r.o. si vyhrazuje právo změny. Veškeré informace jsou pouze orientační.

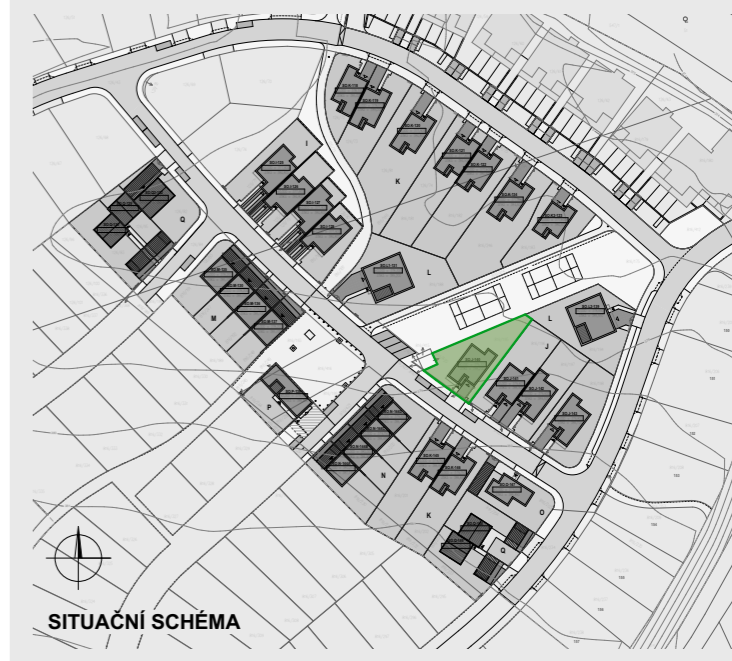

SITUACNÍ SCHÉMA

M 1:100

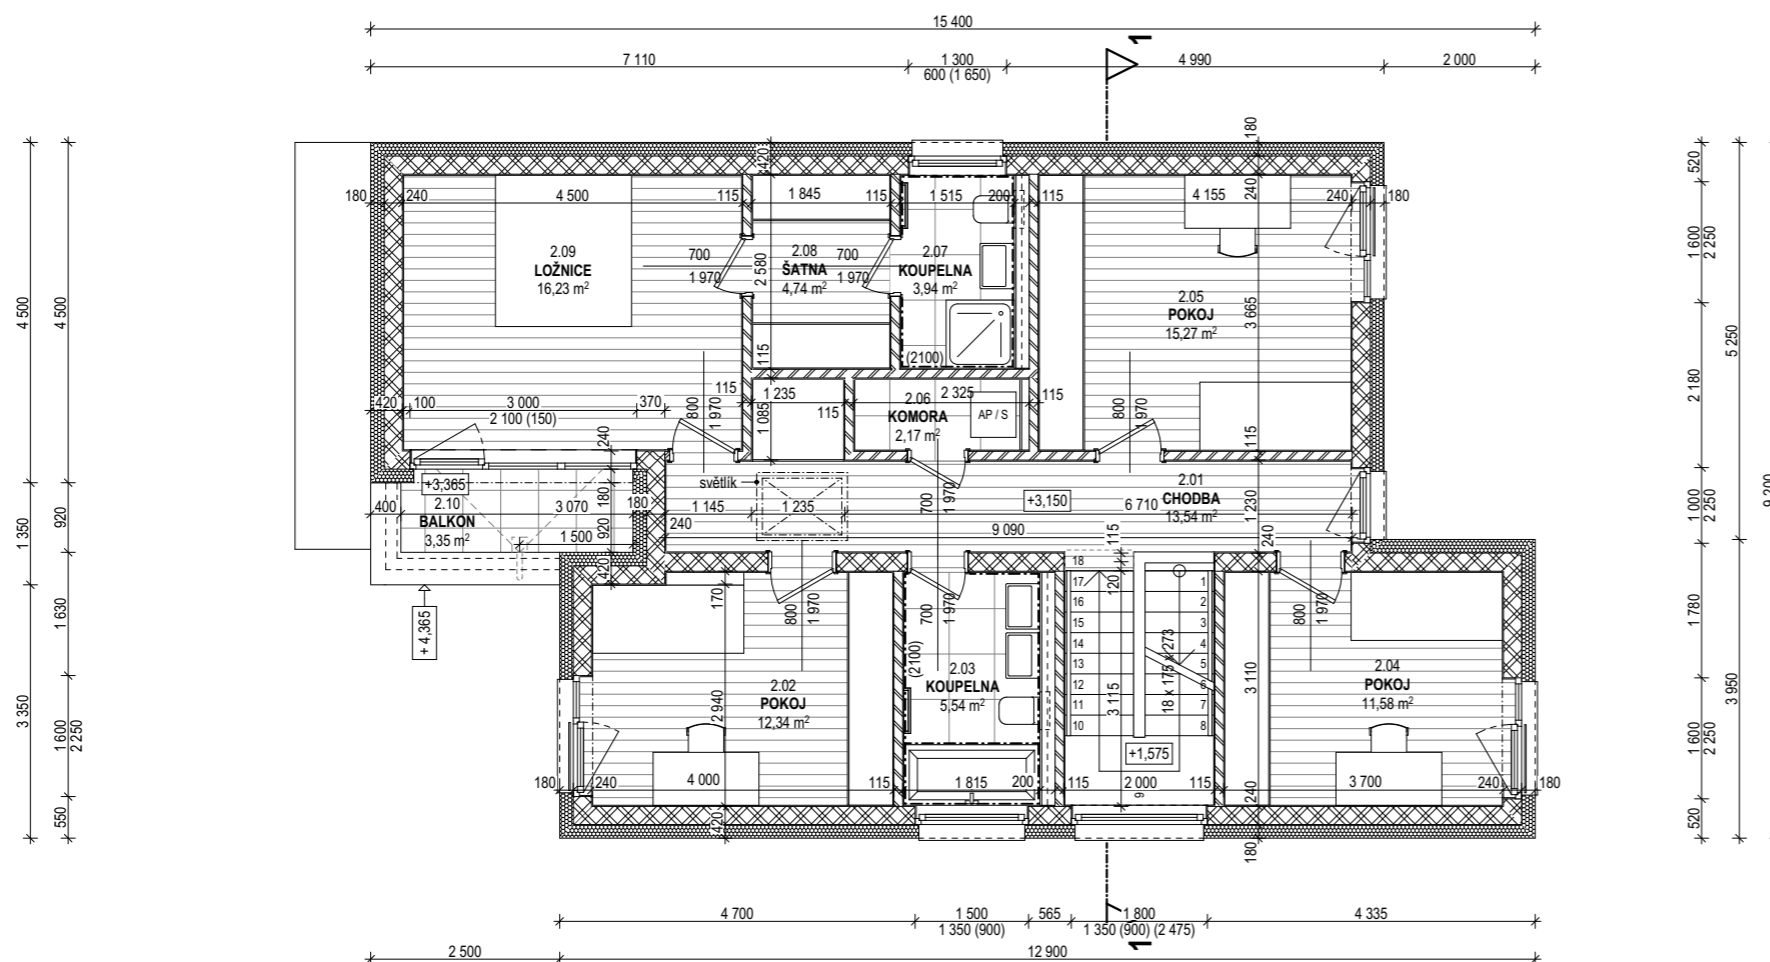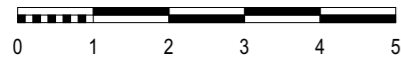

J-140 / TABULKA MÍSTNOSTÍ 1.NP		
Č.M.	MÍSTNOST	PLOCHA (m ²)
1.01	CHODBA	11,67
1.02	ŠATNA	2,70
1.03	KOUPELNA	4,13
1.04	GARÁŽ	18,40
1.05	SCHODIŠTĚ	5,78
1.06	PRACOVNA	11,49
1.07	OBÝVACÍ POKOJ	22,07
1.08	KUCHYŇSKÝ KOUT	8,35
1.09	JÍDELNÍ KOUT	13,03
		97,62 m²
1.10	SKLAD	2,58


J-140 / TABULKA MÍSTNOSTÍ 2.NP		
Č.M.	MÍSTNOST	PLOCHA (m ²)
2.01	CHODBA	13,54
2.02	POKOJ	12,34
2.03	KOUPELNA	5,54
2.04	POKOJ	11,58
2.05	POKOJ	15,27
2.06	KOMORA	2,17
2.07	KOUPELNA	3,94
2.08	ŠATNA	4,74
2.09	LOŽNICE	16,23
		85,35 m²
2.10	BALKON	3,35

UŽITNÁ PLOCHA (plocha místnosti)	1.NP	
	1.NP	97,62 m ²
	2.NP	85,35 m ²
CELKEM	182,97 m²	

PODLAHOVÁ PLOCHA	1.NP	
	1.NP	102,16 m ²
	2.NP	90,45 m ²
CELKEM	192,6 m²	


POZEMEK	432 m ²
---------	--------------------

Podlahová plocha je počítána v souladu s vládním nařízením 366/2013 Sb., tedy včetně vnitřních svislých konstrukcí. Společnost EMBALADOR s.r.o. si vyhrazuje právo změny. Veškeré informace jsou pouze orientační.

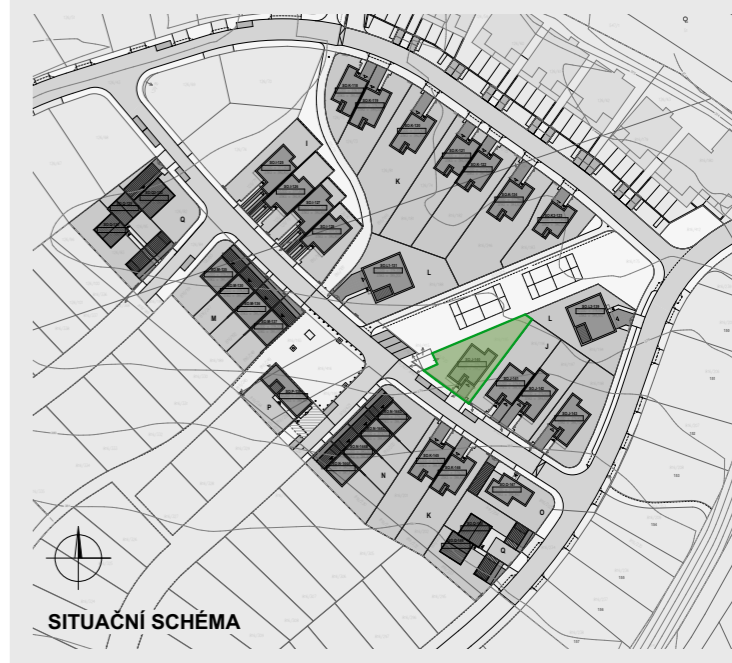

SITUACNÍ SCHÉMA

M 1:100

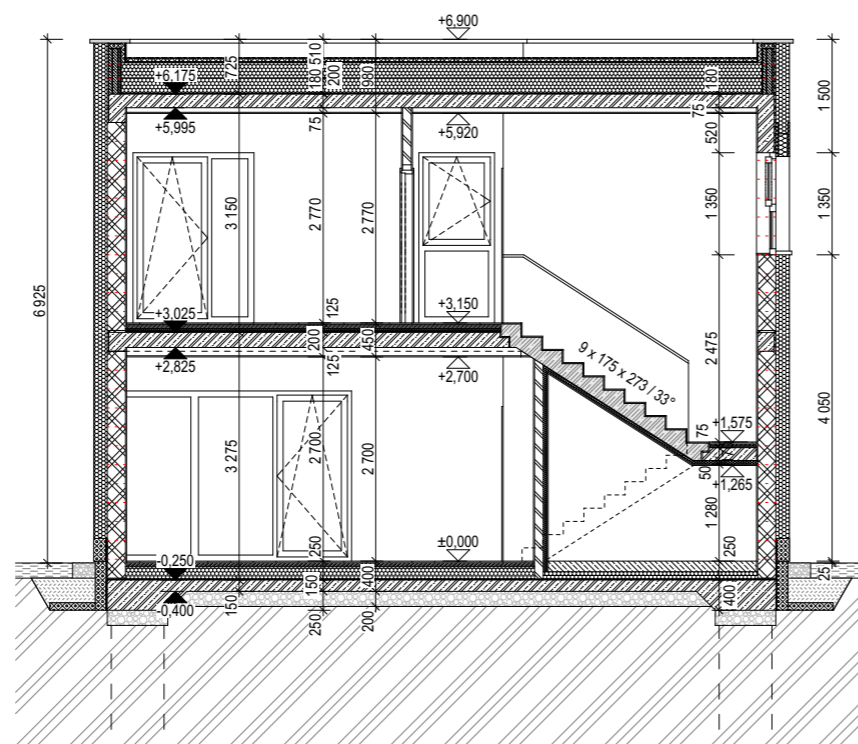

J-140 / TABULKA MÍSTNOSTÍ 1.NP		
Č.M.	MÍSTNOST	PLOCHA (m ²)
1.01	CHODBA	11,67
1.02	ŠATNA	2,70
1.03	KOUPELNA	4,13
1.04	GARÁŽ	18,40
1.05	SCHODIŠTĚ	5,78
1.06	PRACOVNA	11,49
1.07	OBÝVACÍ POKOJ	22,07
1.08	KUCHYŇSKÝ KOUT	8,35
1.09	JÍDELNÍ KOUT	13,03
		97,62 m²
1.10	SKLAD	2,58


J-140 / TABULKA MÍSTNOSTÍ 2.NP		
Č.M.	MÍSTNOST	PLOCHA (m ²)
2.01	CHODBA	13,54
2.02	POKOJ	12,34
2.03	KOUPELNA	5,54
2.04	POKOJ	11,58
2.05	POKOJ	15,27
2.06	KOMORA	2,17
2.07	KOUPELNA	3,94
2.08	ŠATNA	4,74
2.09	LOŽNICE	16,23
		85,35 m²
2.10	BALKON	3,35

UŽITNÁ PLOCHA (plocha místnosti)	1.NP	
	1.NP	97,62 m ²
	2.NP	85,35 m ²
	CELKEM	182,97 m²

PODLAHOVÁ PLOCHA	1.NP	
	1.NP	102,16 m ²
	2.NP	90,45 m ²
	CELKEM	192,6 m²



POZEMEK	432 m ²
---------	--------------------

Podlahová plocha je počítána v souladu s vládním nařízením 366/2013 Sb., tedy včetně vnitřních svislých konstrukcí. Společnost EMBALADOR s.r.o. si vyhrazuje právo změny. Veškeré informace jsou pouze orientační.

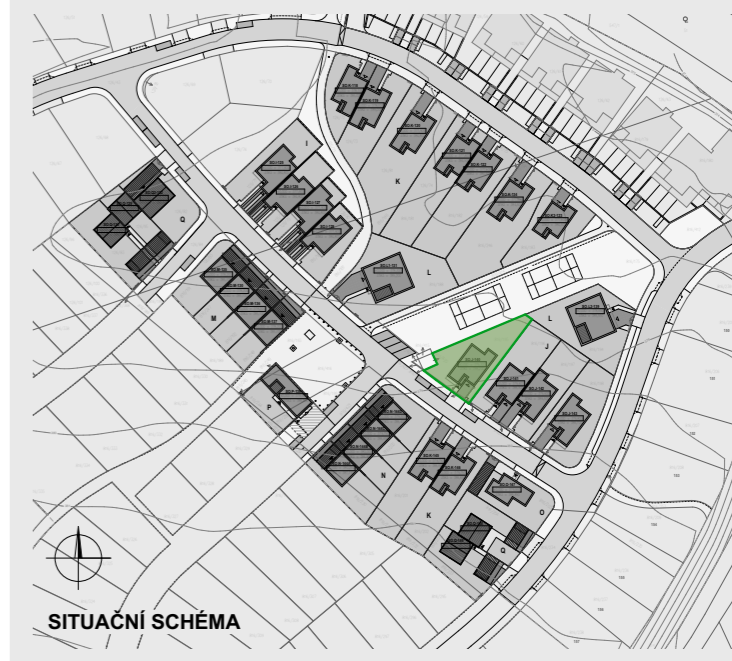

POZN.: Konstruktivní výšky, světlé výšky jednotlivých podlaží a výšky vlastního objektu odpovídají dokumentaci pro stavební povolení. Embalador s.r.o. si vyhrazuje právo změny ve stupni DPS.

M 1:100

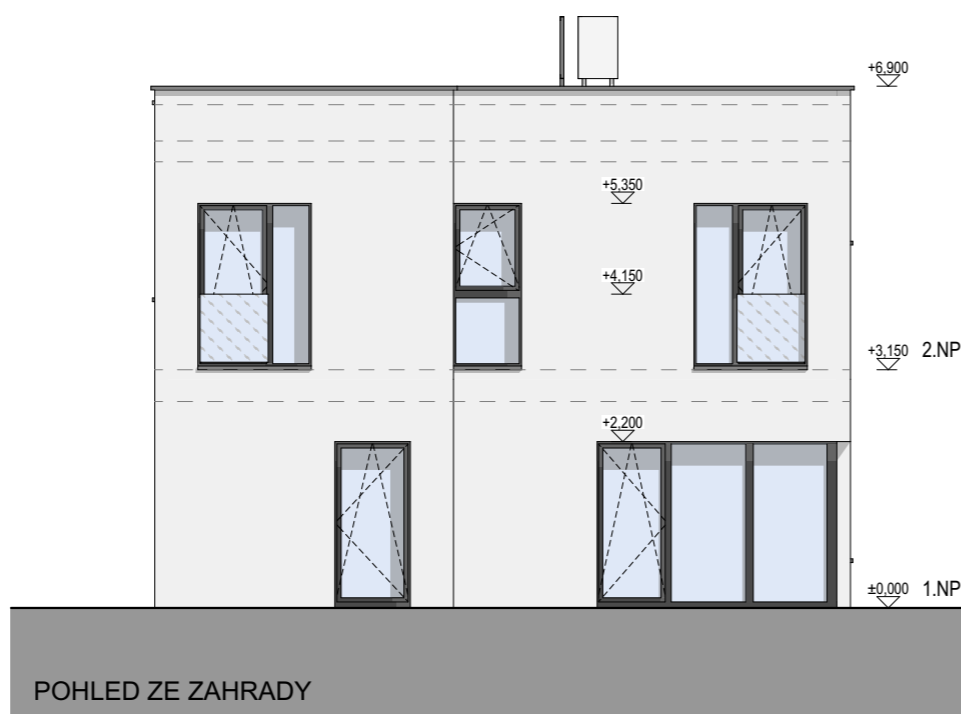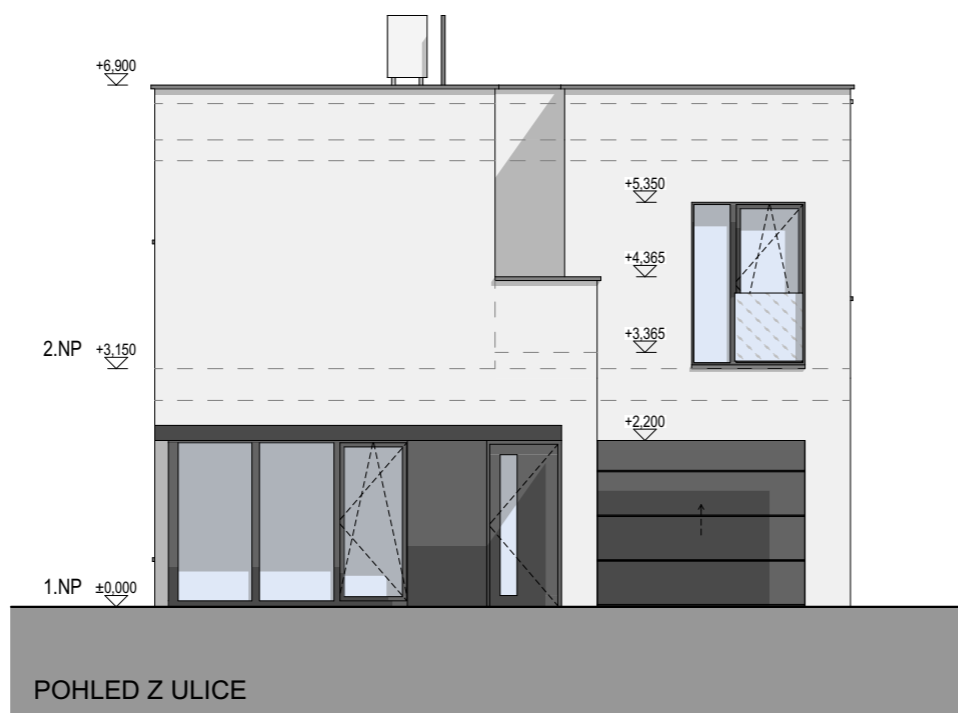

J-140 / TABULKA MÍSTNOSTÍ 1.NP		
Č.M.	MÍSTNOST	PLOCHA (m ²)
1.01	CHODBA	11,67
1.02	ŠATNA	2,70
1.03	KOUPELNA	4,13
1.04	GARÁŽ	18,40
1.05	SCHODIŠTĚ	5,78
1.06	PRACOVNA	11,49
1.07	OBÝVACÍ POKOJ	22,07
1.08	KUCHYŇSKÝ KOUT	8,35
1.09	JÍDELNÍ KOUT	13,03
		97,62 m²
1.10	SKLAD	2,58


J-140 / TABULKA MÍSTNOSTÍ 2.NP		
Č.M.	MÍSTNOST	PLOCHA (m ²)
2.01	CHODBA	13,54
2.02	POKOJ	12,34
2.03	KOUPELNA	5,54
2.04	POKOJ	11,58
2.05	POKOJ	15,27
2.06	KOMORA	2,17
2.07	KOUPELNA	3,94
2.08	ŠATNA	4,74
2.09	LOŽNICE	16,23
		85,35 m²
2.10	BALKON	3,35

UŽITNÁ PLOCHA (plocha místnosti)		
	1.NP	97,62 m ²
	2.NP	85,35 m ²
CELKEM	182,97 m²	

PODLAHOVÁ PLOCHA		
	1.NP	102,16 m ²
	2.NP	90,45 m ²
CELKEM	192,6 m²	



POZEMEK	432 m ²
---------	--------------------

Podlahová plocha je počítána v souladu s vládním nařízením 366/2013 Sb., tedy včetně vnitřních svislých konstrukcí. Společnost EMBALADOR s.r.o. si vyhrazuje právo změny. Veškeré informace jsou pouze orientační.

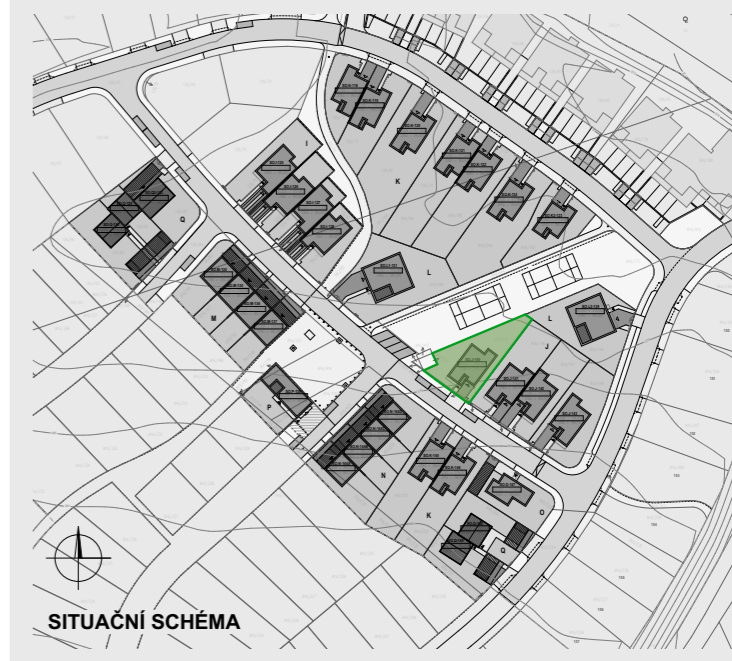

POZN.: Konstruktivní výšky, světlé výšky jednotlivých podlaží a výšky vlastního objektu odpovídají dokumentaci pro stavební povolení. Embalador s.r.o. si vyhrazuje právo změny ve stupni DPS.

M 1:100

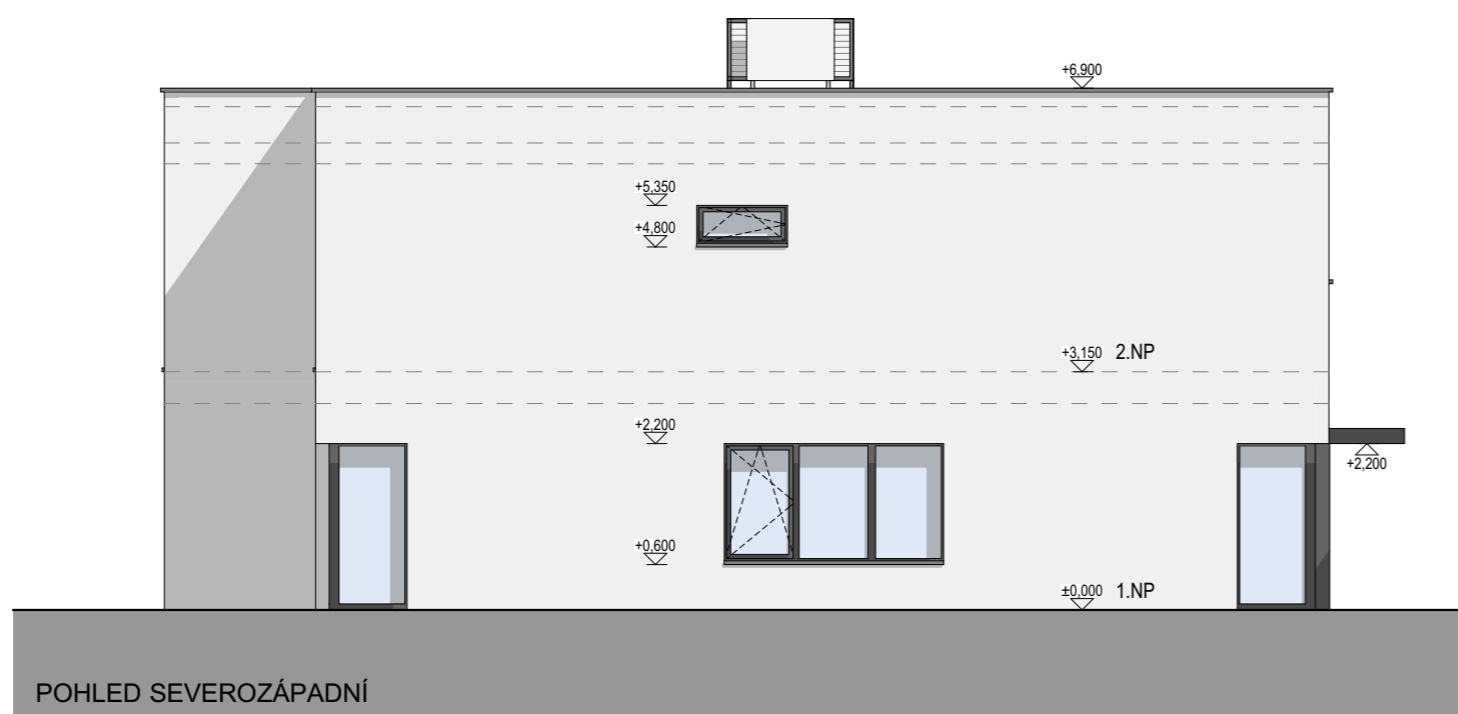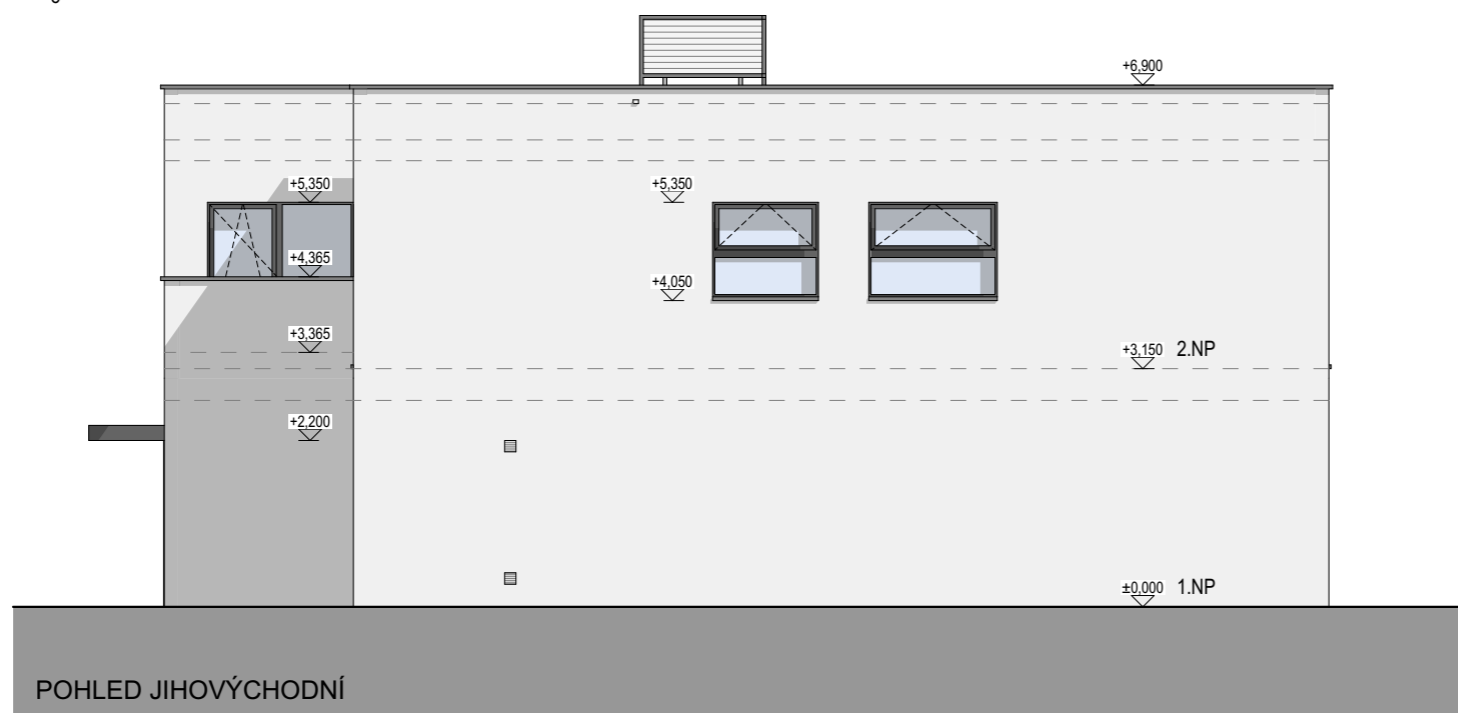

J-140 / TABULKA MÍSTNOSTÍ 1.NP		
Č.M.	MÍSTNOST	PLOCHA (m ²)
1.01	CHODBA	11,67
1.02	ŠATNA	2,70
1.03	KOUPELNA	4,13
1.04	GARÁŽ	18,40
1.05	SCHODIŠTĚ	5,78
1.06	PRACOVNA	11,49
1.07	OBÝVACÍ POKOJ	22,07
1.08	KUCHYŇSKÝ KOUT	8,35
1.09	JÍDELNÍ KOUT	13,03
		97,62 m²
1.10	SKLAD	2,58


J-140 / TABULKA MÍSTNOSTÍ 2.NP		
Č.M.	MÍSTNOST	PLOCHA (m ²)
2.01	CHODBA	13,54
2.02	POKOJ	12,34
2.03	KOUPELNA	5,54
2.04	POKOJ	11,58
2.05	POKOJ	15,27
2.06	KOMORA	2,17
2.07	KOUPELNA	3,94
2.08	ŠATNA	4,74
2.09	LOŽNICE	16,23
		85,35 m²
2.10	BALKON	3,35

UŽITNÁ PLOCHA (plocha místnosti)	1.NP	
	1.NP	97,62 m ²
	2.NP	85,35 m ²
	CELKEM	182,97 m²

PODLAHOVÁ PLOCHA	1.NP	
	1.NP	102,16 m ²
	2.NP	90,45 m ²
	CELKEM	192,6 m²

POZEMEK	432 m ²
---------	--------------------

Podlahová plocha je počítána v souladu s vládním nařízením 366/2013 Sb., tedy včetně vnitřních svislých konstrukcí. Společnost EMBALADOR s.r.o. si vyhrazuje právo změny. Veškeré informace jsou pouze orientační.

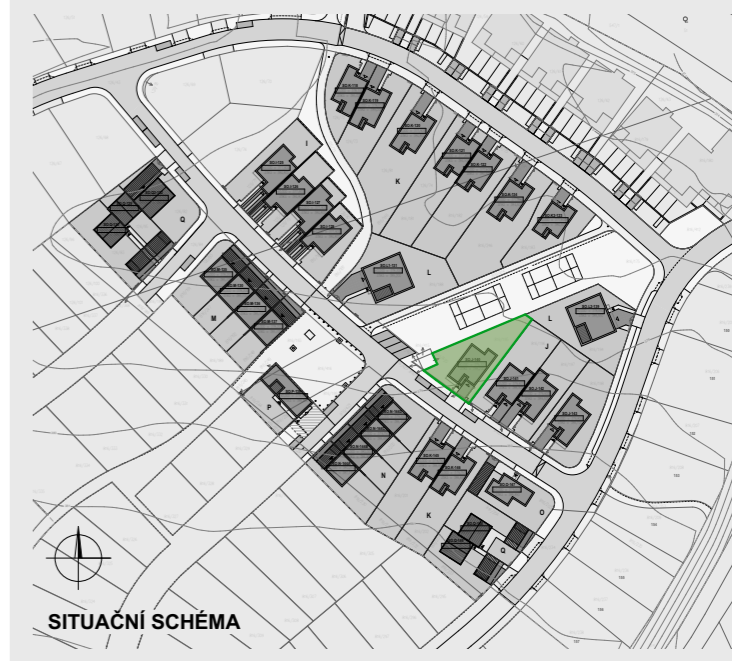

POZN.: Konstruktivní výšky, světélkové výšky jednotlivých podlaží a výšky vlastního objektu odpovídají dokumentaci pro stavební povolení. Embalador s.r.o. si vyhrazuje právo změny ve stupni DPS.