


M 1:100

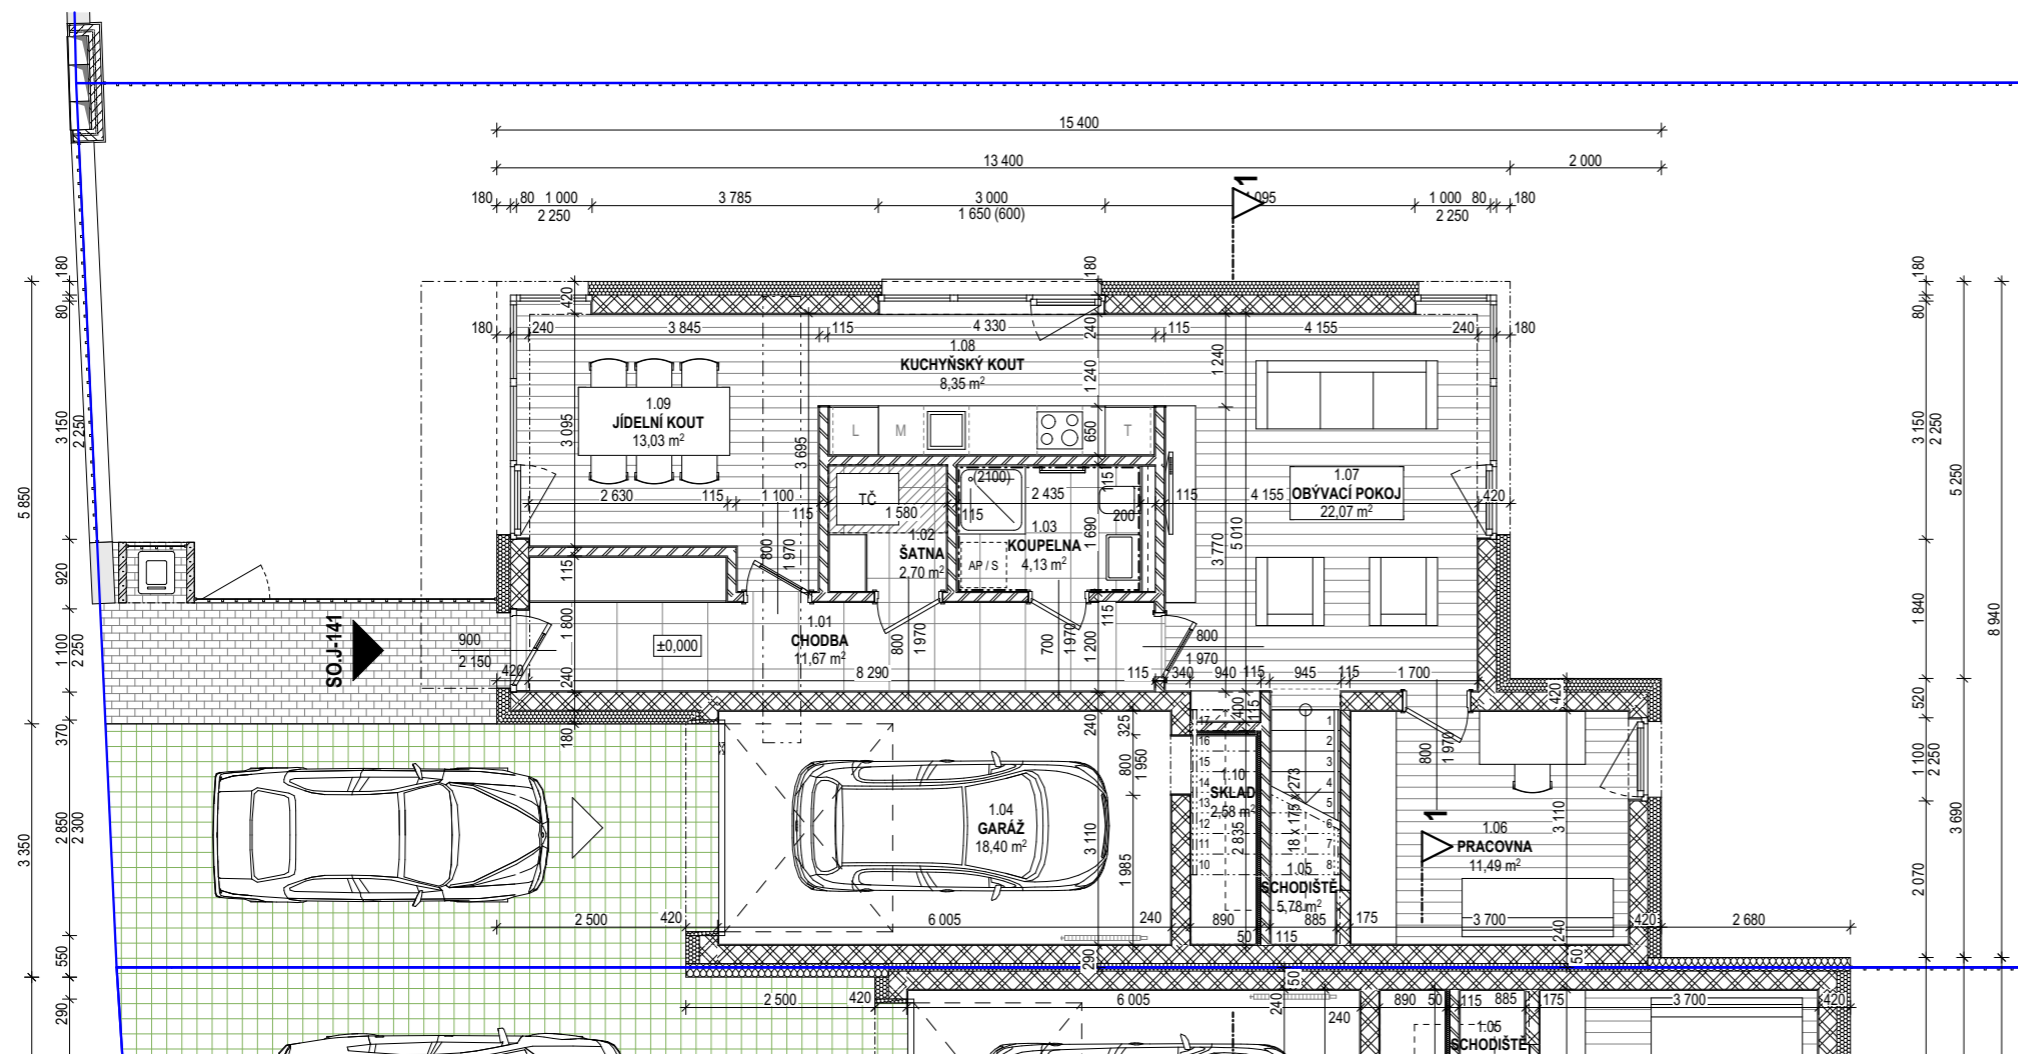

J-141 / TABULKA MÍSTNOSTÍ 1.NP		
Č.M.	MÍSTNOST	PLOCHA (m ²)
1.01	CHODBA	11,67
1.02	ŠATNA	2,70
1.03	KOUPELNA	4,13
1.04	GARÁŽ	18,40
1.05	SCHODIŠTĚ	5,78
1.06	PRACOVNA	11,49
1.07	OBÝVACÍ POKOJ	22,07
1.08	KUCHYŇSKÝ KOUT	8,35
1.09	JÍDELNÍ KOUT	13,03
		97,62 m²
1.10	SKLAD	2,58


J-141 / TABULKA MÍSTNOSTÍ 2.NP		
Č.M.	MÍSTNOST	PLOCHA (m ²)
2.01	CHODBA	13,54
2.02	POKOJ	12,34
2.03	KOUPELNA	5,54
2.04	POKOJ	11,58
2.05	POKOJ	15,27
2.06	KOMORA	2,17
2.07	KOUPELNA	3,94
2.08	ŠATNA	4,74
2.09	LOŽNICE	16,23
		85,35 m²
2.10	BALKON	3,35

UŽITNÁ PLOCHA (plocha místnosti)	1.NP	
	1.NP	97,62 m ²
	2.NP	85,35 m ²
	CELKEM	182,97 m²

PODLAHOVÁ PLOCHA	1.NP	
	1.NP	102,16 m ²
	2.NP	90,45 m ²
	CELKEM	192,6 m²


POZEMEK	407 m ²
---------	--------------------

Podlahová plocha je počítána v souladu s vládním nařízením 366/2013 Sb., tedy včetně vnitřních svislých konstrukcí. Společnost EMBALADOR s.r.o. si vyhrazuje právo změny. Veškeré informace jsou pouze orientační.

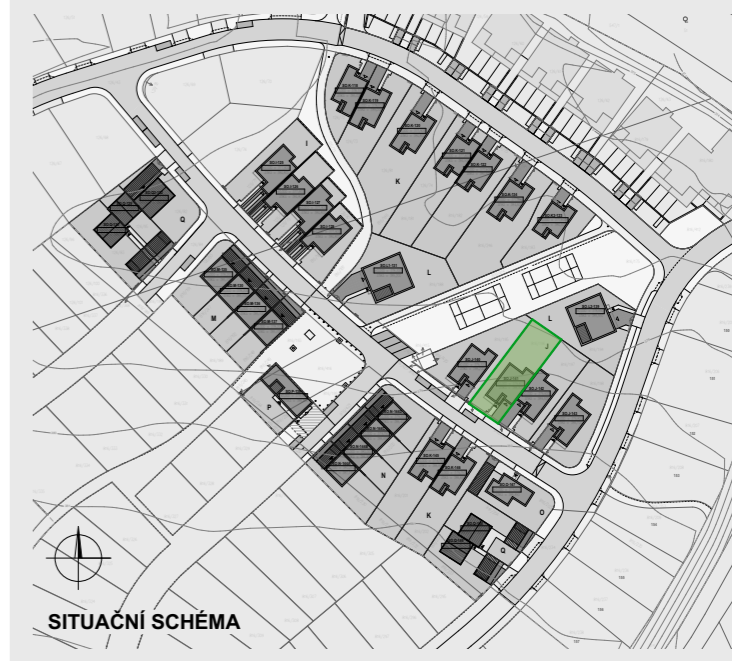

SITUACNÍ SCHÉMA

M 1:100

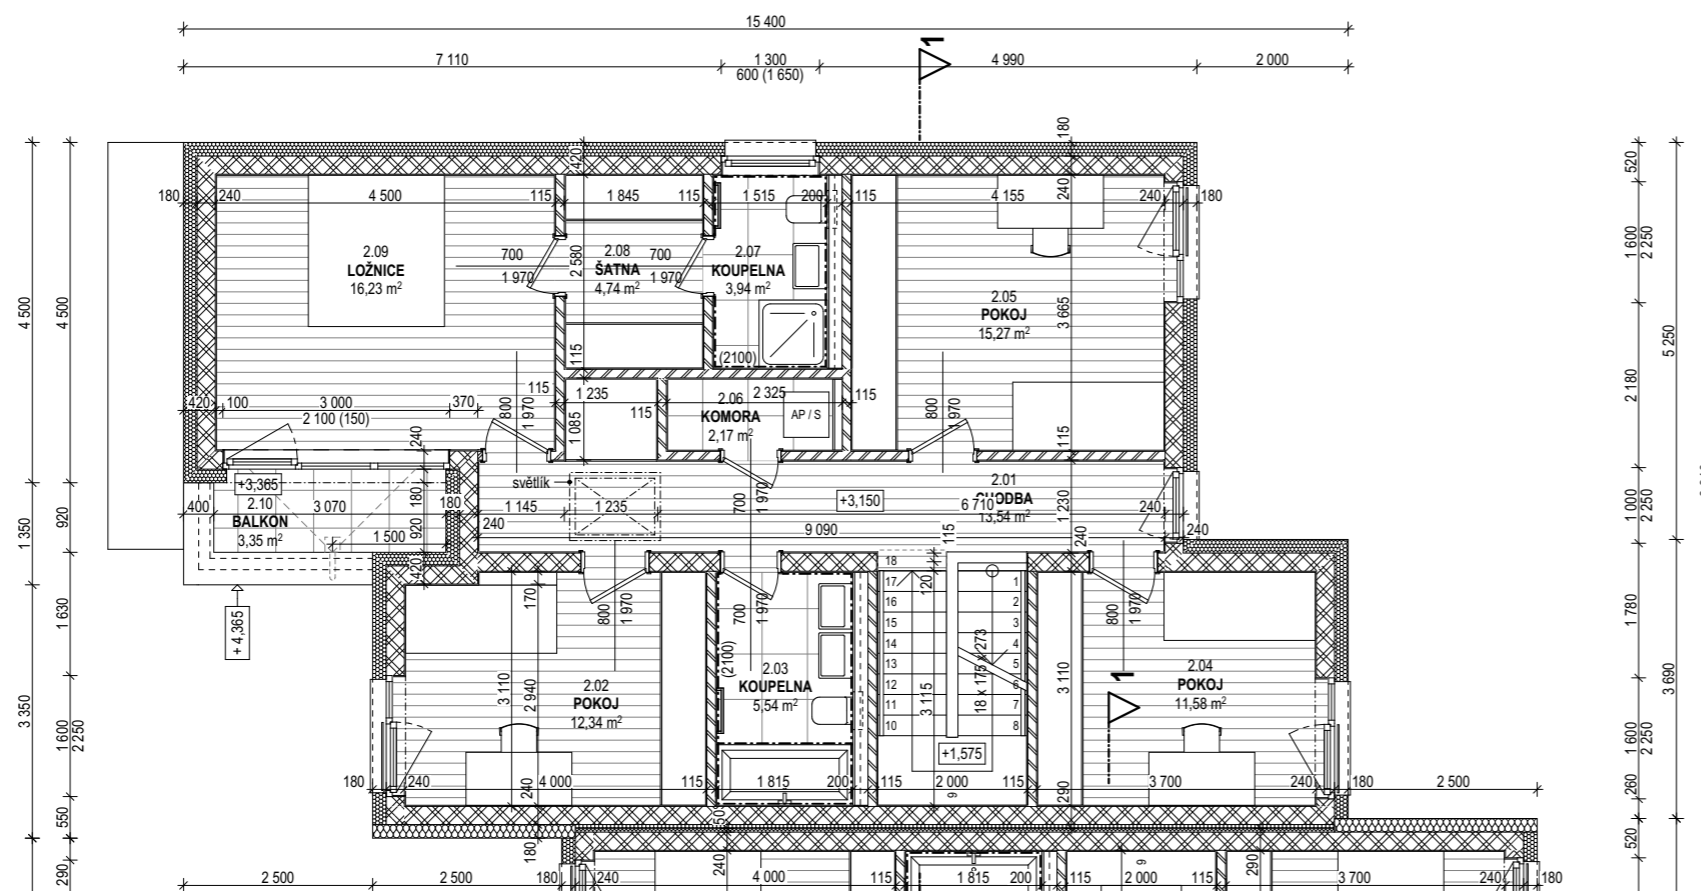

J-141 / TABULKA MÍSTNOSTÍ 1.NP		
Č.M.	MÍSTNOST	PLOCHA (m ²)
1.01	CHODBA	11,67
1.02	ŠATNA	2,70
1.03	KOUPELNA	4,13
1.04	GARÁŽ	18,40
1.05	SCHODIŠTĚ	5,78
1.06	PRACOVNA	11,49
1.07	OBÝVACÍ POKOJ	22,07
1.08	KUCHYŇSKÝ KOUT	8,35
1.09	JÍDELNÍ KOUT	13,03
	CELKEM	97,62 m²
1.10	SKLAD	2,58


J-141 / TABULKA MÍSTNOSTÍ 2.NP		
Č.M.	MÍSTNOST	PLOCHA (m ²)
2.01	CHODBA	13,54
2.02	POKOJ	12,34
2.03	KOUPELNA	5,54
2.04	POKOJ	11,58
2.05	POKOJ	15,27
2.06	KOMORA	2,17
2.07	KOUPELNA	3,94
2.08	ŠATNA	4,74
2.09	LOŽNICE	16,23
	CELKEM	85,35 m²
2.10	BALKON	3,35

UŽITNÁ PLOCHA (plocha místnosti)	1.NP	
		97,62 m ²
	2.NP	85,35 m ²
	CELKEM	182,97 m²



PODLAHOVÁ PLOCHA	1.NP	
		102,16 m ²
	2.NP	90,45 m ²
	CELKEM	192,6 m²

POZEMEK	407 m ²
---------	--------------------

Podlahová plocha je počítána v souladu s vládním nařízením 366/2013 Sb., tedy včetně vnitřních svislých konstrukcí. Společnost EMBALADOR s.r.o. si vyhrazuje právo změny. Veškeré informace jsou pouze orientační.

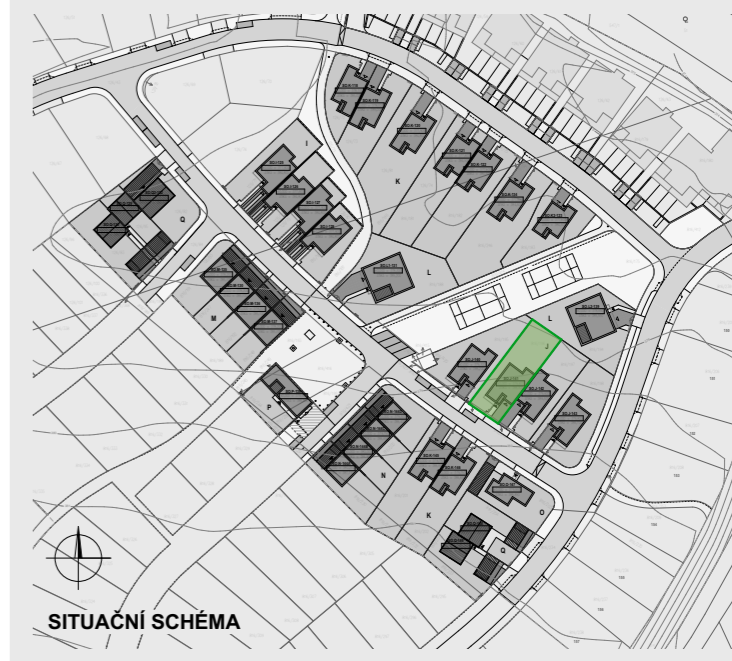

SITUACNÍ SCHÉMA

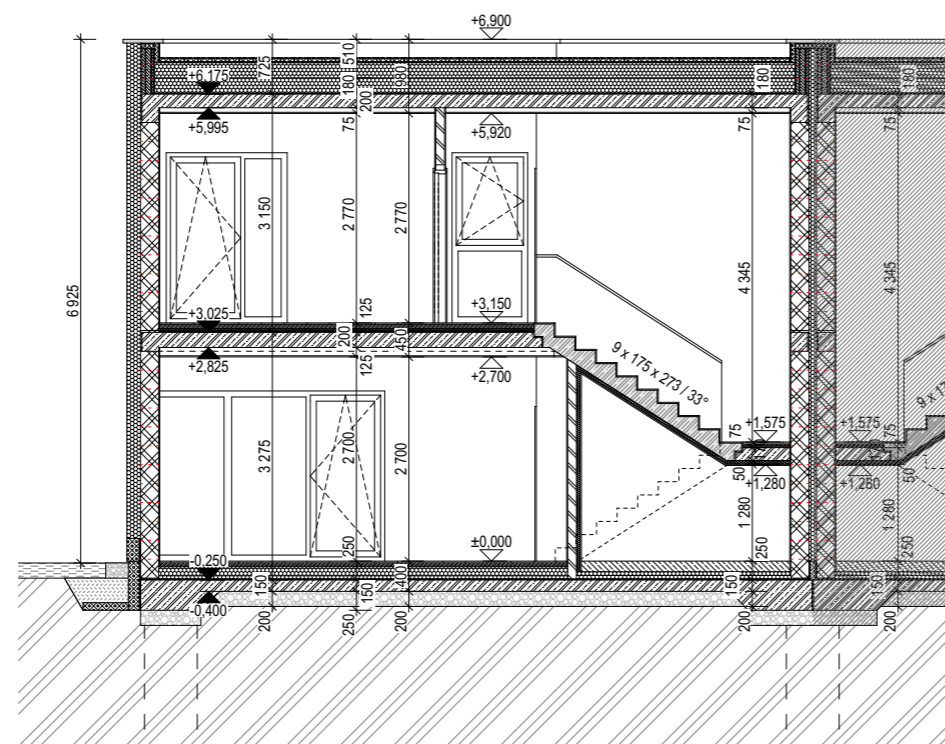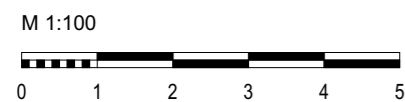

J-141 / TABULKA MÍSTNOSTÍ 1.NP		
Č.M.	MÍSTNOST	PLOCHA (m ²)
1.01	CHODBA	11,67
1.02	ŠATNA	2,70
1.03	KOUPELNA	4,13
1.04	GARÁŽ	18,40
1.05	SCHODIŠTĚ	5,78
1.06	PRACOVNA	11,49
1.07	OBÝVACÍ POKOJ	22,07
1.08	KUCHYŇSKÝ KOUT	8,35
1.09	JÍDELNÍ KOUT	13,03
		97,62 m²
1.10	SKLAD	2,58


J-141 / TABULKA MÍSTNOSTÍ 2.NP		
Č.M.	MÍSTNOST	PLOCHA (m ²)
2.01	CHODBA	13,54
2.02	POKOJ	12,34
2.03	KOUPELNA	5,54
2.04	POKOJ	11,58
2.05	POKOJ	15,27
2.06	KOMORA	2,17
2.07	KOUPELNA	3,94
2.08	ŠATNA	4,74
2.09	LOŽNICE	16,23
		85,35 m²
2.10	BALKON	3,35

UŽITNÁ PLOCHA (plocha místnosti)	1.NP	97,62 m ²
	2.NP	85,35 m ²
	CELKEM	182,97 m²





PODLAHOVÁ PLOCHA	1.NP	102,16 m ²
	2.NP	90,45 m ²
	CELKEM	192,6 m²

POZEMEK	407 m²
---------	--------------------------

Podlahová plocha je počítána v souladu s vládním nařízením 366/2013 Sb., tedy včetně vnitřních svislých konstrukcí. Společnost EMBALADOR s.r.o. si vyhrazuje právo změny. Veškeré informace jsou pouze orientační.

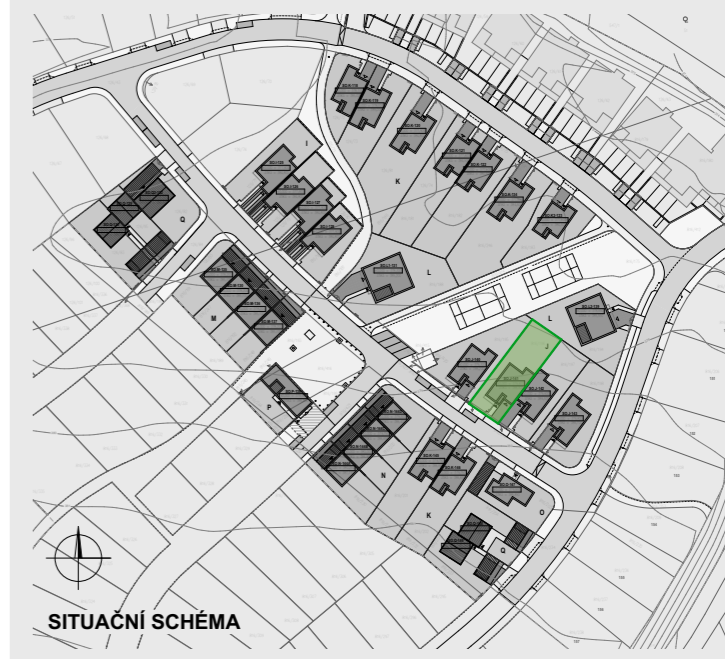

POZN.: Konstruktivní výšky, světlé výšky jednotlivých podlaží a výšky vlastního objektu odpovídají dokumentaci pro stavební povolení. Embalador s.r.o. si vyhrazuje právo změny ve stupni DPS.

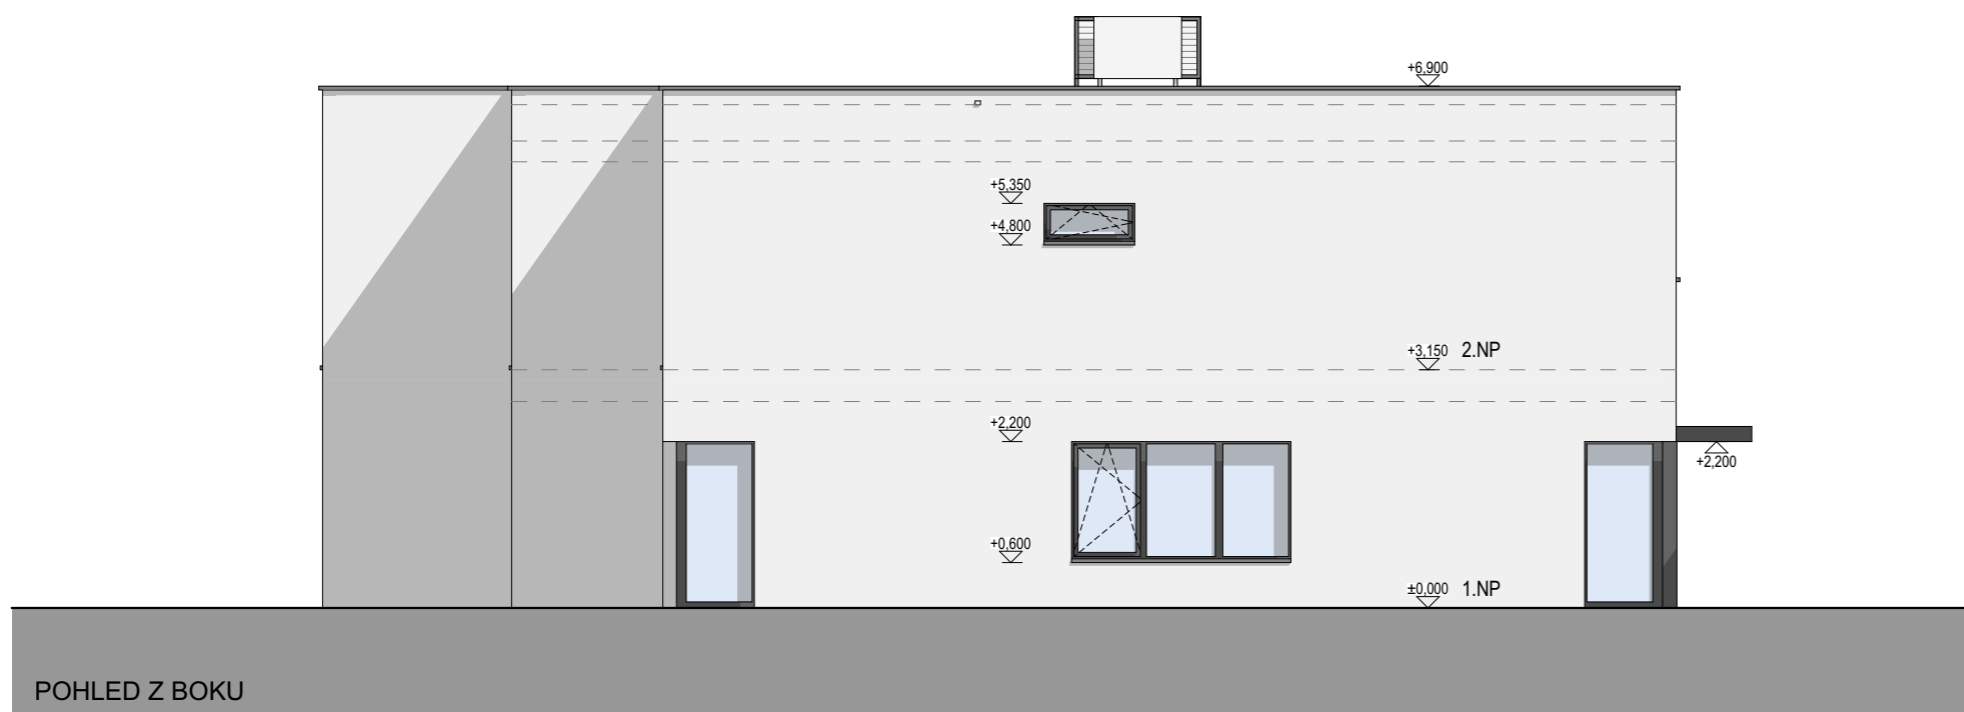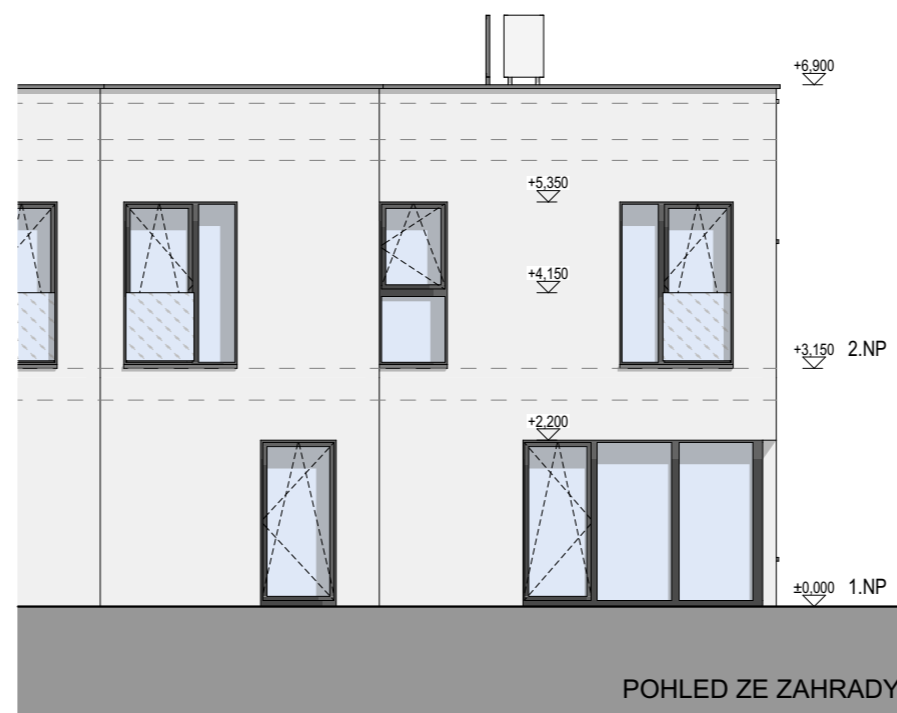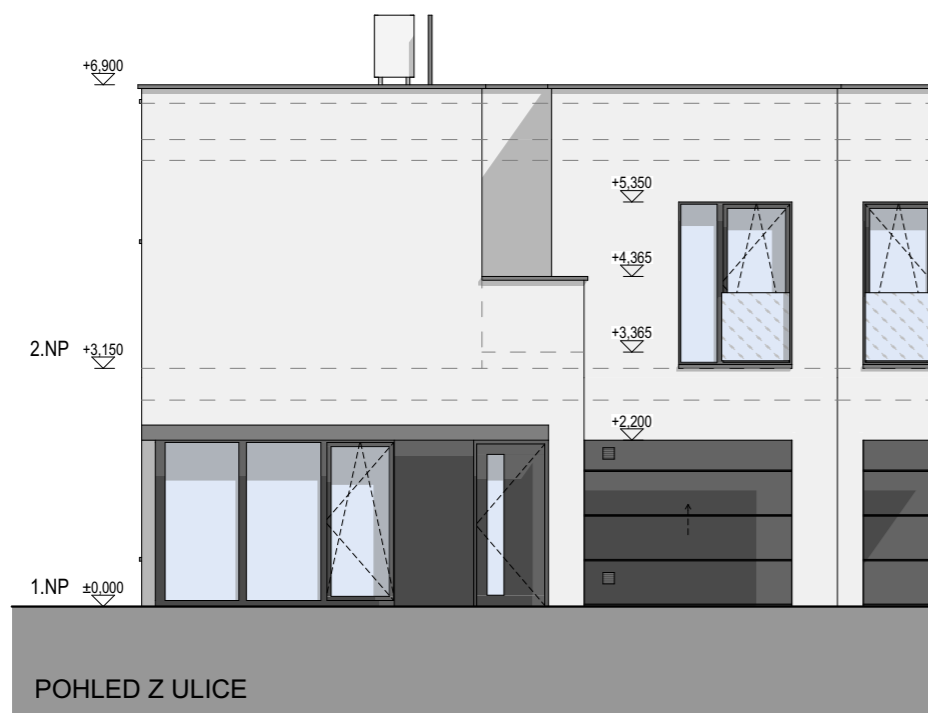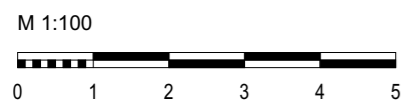

J-141 / TABULKA MÍSTNOSTÍ 1.NP		
Č.M.	MÍSTNOST	PLOCHA (m ²)
1.01	CHODBA	11,67
1.02	ŠATNA	2,70
1.03	KOUPELNA	4,13
1.04	GARÁŽ	18,40
1.05	SCHODIŠTĚ	5,78
1.06	PRACOVNA	11,49
1.07	OBÝVACÍ POKOJ	22,07
1.08	KUCHYŇSKÝ KOUT	8,35
1.09	JÍDELNÍ KOUT	13,03
		97,62 m²
1.10	SKLAD	2,58

J-141 / TABULKA MÍSTNOSTÍ 2.NP		
Č.M.	MÍSTNOST	PLOCHA (m ²)
2.01	CHODBA	13,54
2.02	POKOJ	12,34
2.03	KOUPELNA	5,54
2.04	POKOJ	11,58
2.05	POKOJ	15,27
2.06	KOMORA	2,17
2.07	KOUPELNA	3,94
2.08	ŠATNA	4,74
2.09	LOŽNICE	16,23
		85,35 m²
2.10	BALKON	3,35

UŽITNÁ PLOCHA (plocha místnosti)	1.NP	
	1.NP	97,62 m ²
	2.NP	85,35 m ²
	CELKEM	182,97 m²

PODLAHOVÁ PLOCHA	1.NP	
	1.NP	102,16 m ²
	2.NP	90,45 m ²
	CELKEM	192,6 m²

POZEMEK	407 m ²
---------	--------------------

Podlahová plocha je počítána v souladu s vládním nařízením 366/2013 Sb., tedy včetně vnitřních svislých konstrukcí. Společnost EMBALADOR s.r.o. si vyhrazuje právo změny. Veškeré informace jsou pouze orientační.



POZN.: Konstruktivní výšky, světlé výšky jednotlivých podlaží a výšky vlastního objektu odpovídají dokumentaci pro stavební povolení. Embalador s.r.o. si vyhrazuje právo změny ve stupni DPS.