


M 1:100

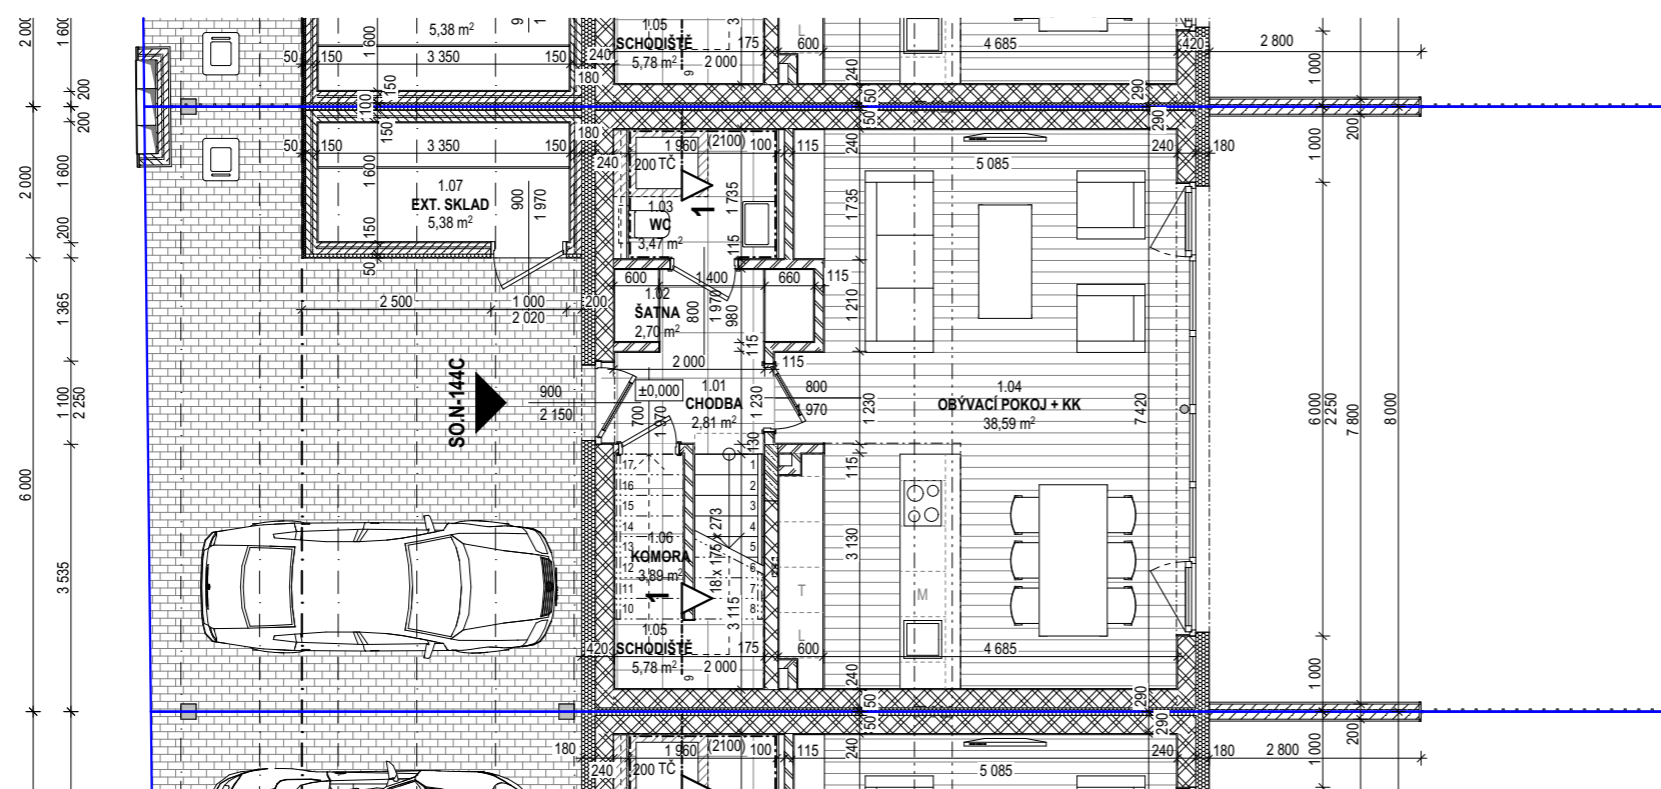

N-144C / TABULKA MÍSTNOSTÍ 1.NP		
Č.M.	MÍSTNOST	PLOCHA (m <sup>2</sup> )
1.01	CHODBA	2,81
1.02	ŠATNA	2,70
1.03	WC	3,47
1.04	OBÝVACÍ POKOJ + KK	38,59
1.05	SCHODIŠTĚ	5,78
		<b>53,35 m<sup>2</sup></b>
1.06	KOMORA	3,89
1.07	EXT. SKLAD	5,38

N-144C / TABULKA MÍSTNOSTÍ 2.NP		
Č.M.	MÍSTNOST	PLOCHA (m <sup>2</sup> )
2.01	CHODBA	5,77
2.02	POKOJ	8,68
2.03	LOŽNICE	13,28
2.04	POKOJ	11,78
2.05	KOUPELNA	6,94
		<b>46,45 m<sup>2</sup></b>

UŽITNÁ PLOCHA (plocha místností bez exteriér. skladu)	1.NP	
		53,35 m <sup>2</sup>
	2.NP	46,45 m <sup>2</sup>
	<b>CELKEM</b>	<b>99,80 m<sup>2</sup></b>


PODLAHOVÁ PLOCHA	1.NP	
		54,91 m <sup>2</sup>
	2.NP	48,52 m <sup>2</sup>
	<b>CELKEM</b>	<b>103,4 m<sup>2</sup></b>

<b>POZEMEK</b>	<b>187 m<sup>2</sup></b>
----------------	--------------------------

Podlahová plocha je počítána v souladu s vládním nařízením 366/2013 Sb., tedy včetně vnitřních svislých konstrukcí. Společnost EMBALADOR s.r.o. si vyhrazuje právo změny. Veškeré informace jsou pouze orientační.



M 1:100

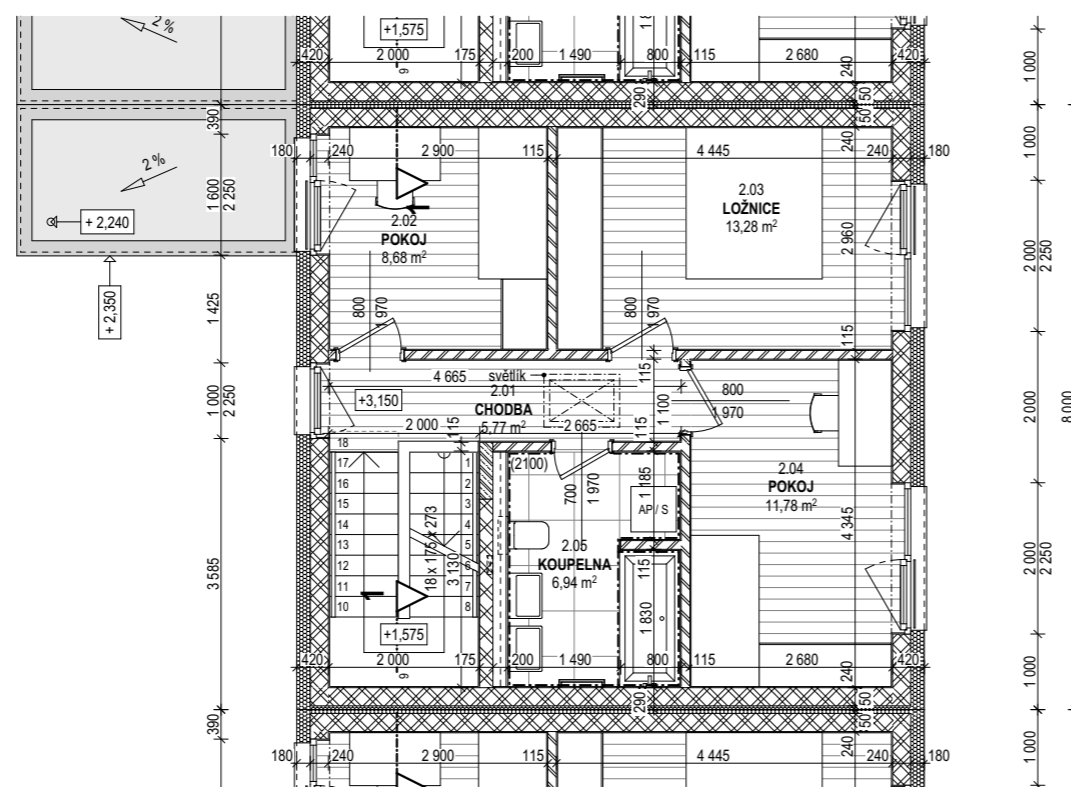

N-144C / TABULKA MÍSTNOSTÍ 1.NP		
Č.M.	MÍSTNOST	PLOCHA (m <sup>2</sup> )
1.01	CHODBA	2,81
1.02	ŠATNA	2,70
1.03	WC	3,47
1.04	OBÝVACÍ POKOJ + KK	38,59
1.05	SCHODIŠTĚ	5,78
		<b>53,35 m<sup>2</sup></b>
1.06	KOMORA	3,89
1.07	EXT. SKLAD	5,38

N-144C / TABULKA MÍSTNOSTÍ 2.NP		
Č.M.	MÍSTNOST	PLOCHA (m <sup>2</sup> )
2.01	CHODBA	5,77
2.02	POKOJ	8,68
2.03	LOŽNICE	13,28
2.04	POKOJ	11,78
2.05	KOUPELNA	6,94
		<b>46,45 m<sup>2</sup></b>

UŽITNÁ PLOCHA (plocha místností bez exteriér. skladu)	1.NP	
		53,35 m <sup>2</sup>
	2.NP	46,45 m <sup>2</sup>
	<b>CELKEM</b>	<b>99,80 m<sup>2</sup></b>



PODLAHOVÁ PLOCHA	1.NP	
		54,91 m <sup>2</sup>
	2.NP	48,52 m <sup>2</sup>
	<b>CELKEM</b>	<b>103,4 m<sup>2</sup></b>

<b>POZEMEK</b>	<b>187 m<sup>2</sup></b>
----------------	--------------------------

Podlahová plocha je počítána v souladu s vládním nařízením 366/2013 Sb., tedy včetně vnitřních svislých konstrukcí. Společnost EMBALADOR s.r.o. si vyhrazuje právo změny. Veškeré informace jsou pouze orientační.



M 1:100

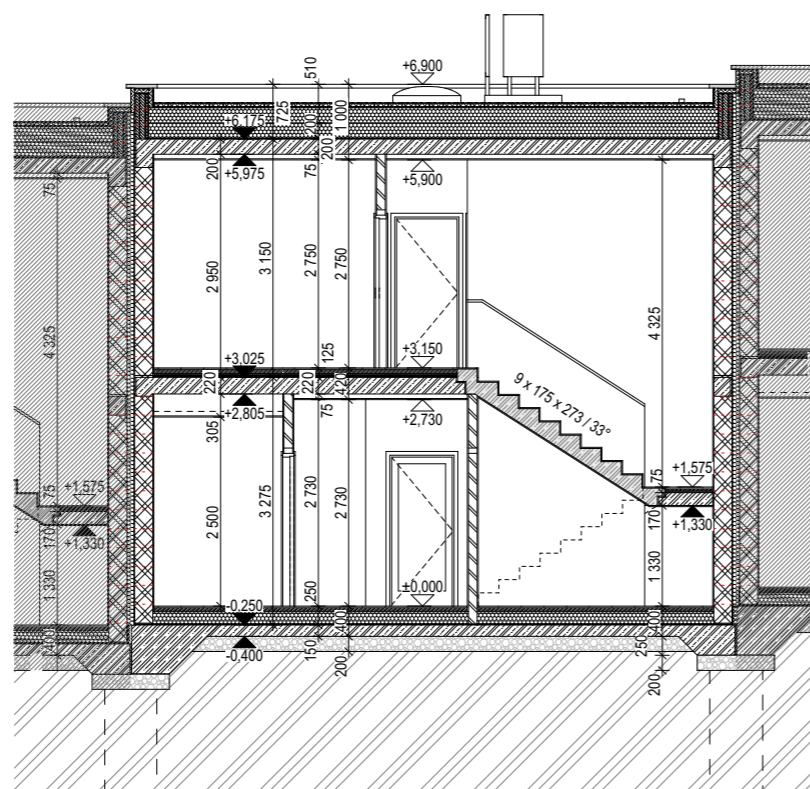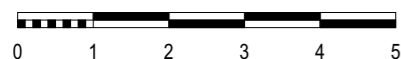

N-144C / TABULKA MÍSTNOSTÍ 1.NP		
Č.M.	MÍSTNOST	PLOCHA (m <sup>2</sup> )
1.01	CHODBA	2,81
1.02	ŠATNA	2,70
1.03	WC	3,47
1.04	OBÝVACÍ POKOJ + KK	38,59
1.05	SCHODIŠTĚ	5,78
		<b>53,35 m<sup>2</sup></b>
1.06	KOMORA	3,89
1.07	EXT. SKLAD	5,38

N-144C / TABULKA MÍSTNOSTÍ 2.NP		
Č.M.	MÍSTNOST	PLOCHA (m <sup>2</sup> )
2.01	CHODBA	5,77
2.02	POKOJ	8,68
2.03	LOŽNICE	13,28
2.04	POKOJ	11,78
2.05	KOUPELNA	6,94
		<b>46,45 m<sup>2</sup></b>

UŽITNÁ PLOCHA (plocha místností bez exteriér. skladu)	1.NP	
		53,35 m <sup>2</sup>
	2.NP	46,45 m <sup>2</sup>
	<b>CELKEM</b>	<b>99,80 m<sup>2</sup></b>

PODLAHOVÁ PLOCHA	1.NP	
		54,91 m <sup>2</sup>
	2.NP	48,52 m <sup>2</sup>
	<b>CELKEM</b>	<b>103,4 m<sup>2</sup></b>

<b>POZEMEK</b>	<b>187 m<sup>2</sup></b>
----------------	--------------------------



Podlahová plocha je počítána v souladu s vládním nařízením 366/2013 Sb., tedy včetně vnitřních svislých konstrukcí. Společnost EMBALADOR s.r.o. si vyhrazuje právo změny. Veškeré informace jsou pouze orientační.



POZN.: Konstruktivní výšky, světlé výšky jednotlivých podlaží a výšky vlastního objektu odpovídají dokumentaci pro stavební povolení. Embalador s.r.o. si vyhrazuje právo změny ve stupni DPS.



M 1:100

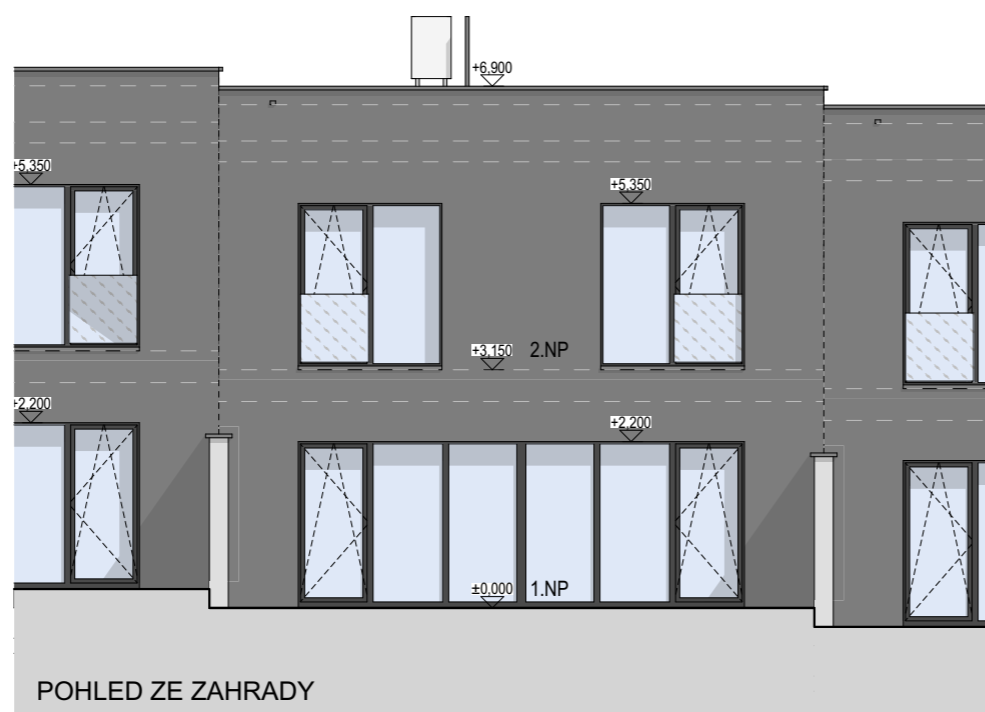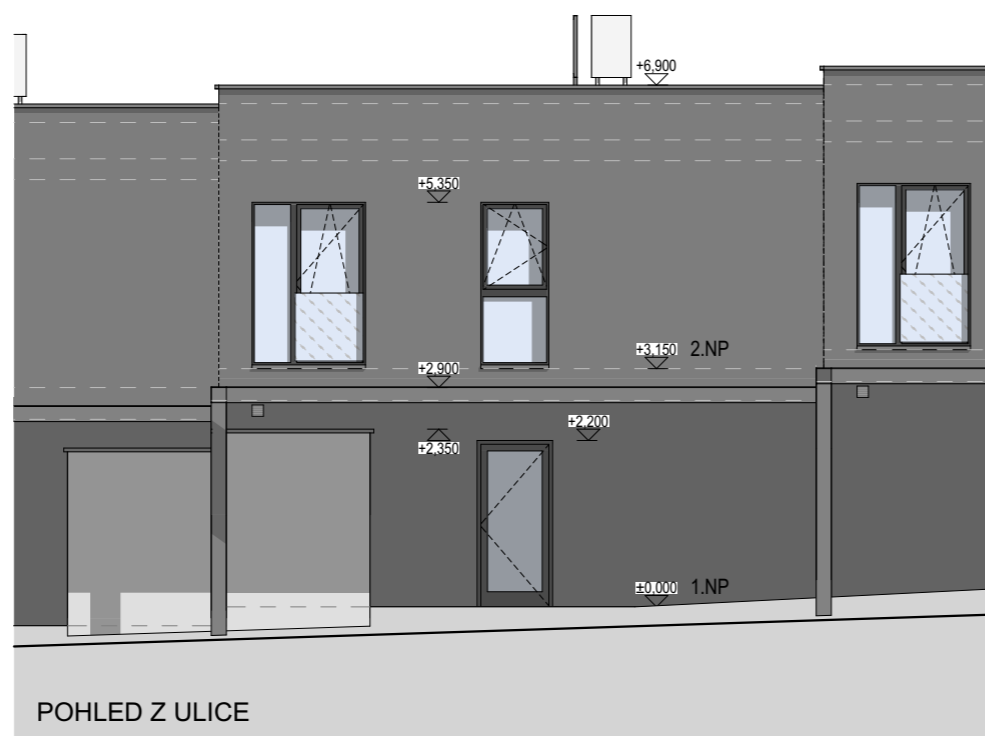

N-144C / TABULKA MÍSTNOSTÍ 1.NP		
Č.M.	MÍSTNOST	PLOCHA (m <sup>2</sup> )
1.01	CHODBA	2,81
1.02	ŠATNA	2,70
1.03	WC	3,47
1.04	OBÝVACÍ POKOJ + KK	38,59
1.05	SCHODIŠTĚ	5,78
		<b>53,35 m<sup>2</sup></b>
1.06	KOMORA	3,89
1.07	EXT. SKLAD	5,38

N-144C / TABULKA MÍSTNOSTÍ 2.NP		
Č.M.	MÍSTNOST	PLOCHA (m <sup>2</sup> )
2.01	CHODBA	5,77
2.02	POKOJ	8,68
2.03	LOŽNICE	13,28
2.04	POKOJ	11,78
2.05	KOUPELNA	6,94
		<b>46,45 m<sup>2</sup></b>

UŽITNÁ PLOCHA (plocha místností bez exteriér. skladu)		
	1.NP	53,35 m <sup>2</sup>
	2.NP	46,45 m <sup>2</sup>
	<b>CELKEM</b>	<b>99,80 m<sup>2</sup></b>

PODLAHOVÁ PLOCHA		
	1.NP	54,91 m <sup>2</sup>
	2.NP	48,52 m <sup>2</sup>
	<b>CELKEM</b>	<b>103,4 m<sup>2</sup></b>

<b>POZEMEK</b>	<b>187 m<sup>2</sup></b>
----------------	--------------------------

Podlahová plocha je počítána v souladu s vládním nařízením 366/2013 Sb., tedy včetně vnitřních svislých konstrukcí. Společnost EMBALADOR s.r.o. si vyhrazuje právo změny. Veškeré informace jsou pouze orientační.



POZN.: Konstruktivní výšky, světlé výšky jednotlivých podlaží a výšky vlastního objektu odpovídají dokumentaci pro stavební povolení. Embalador s.r.o. si vyhrazuje právo změny ve stupni DPS.