


M 1:100

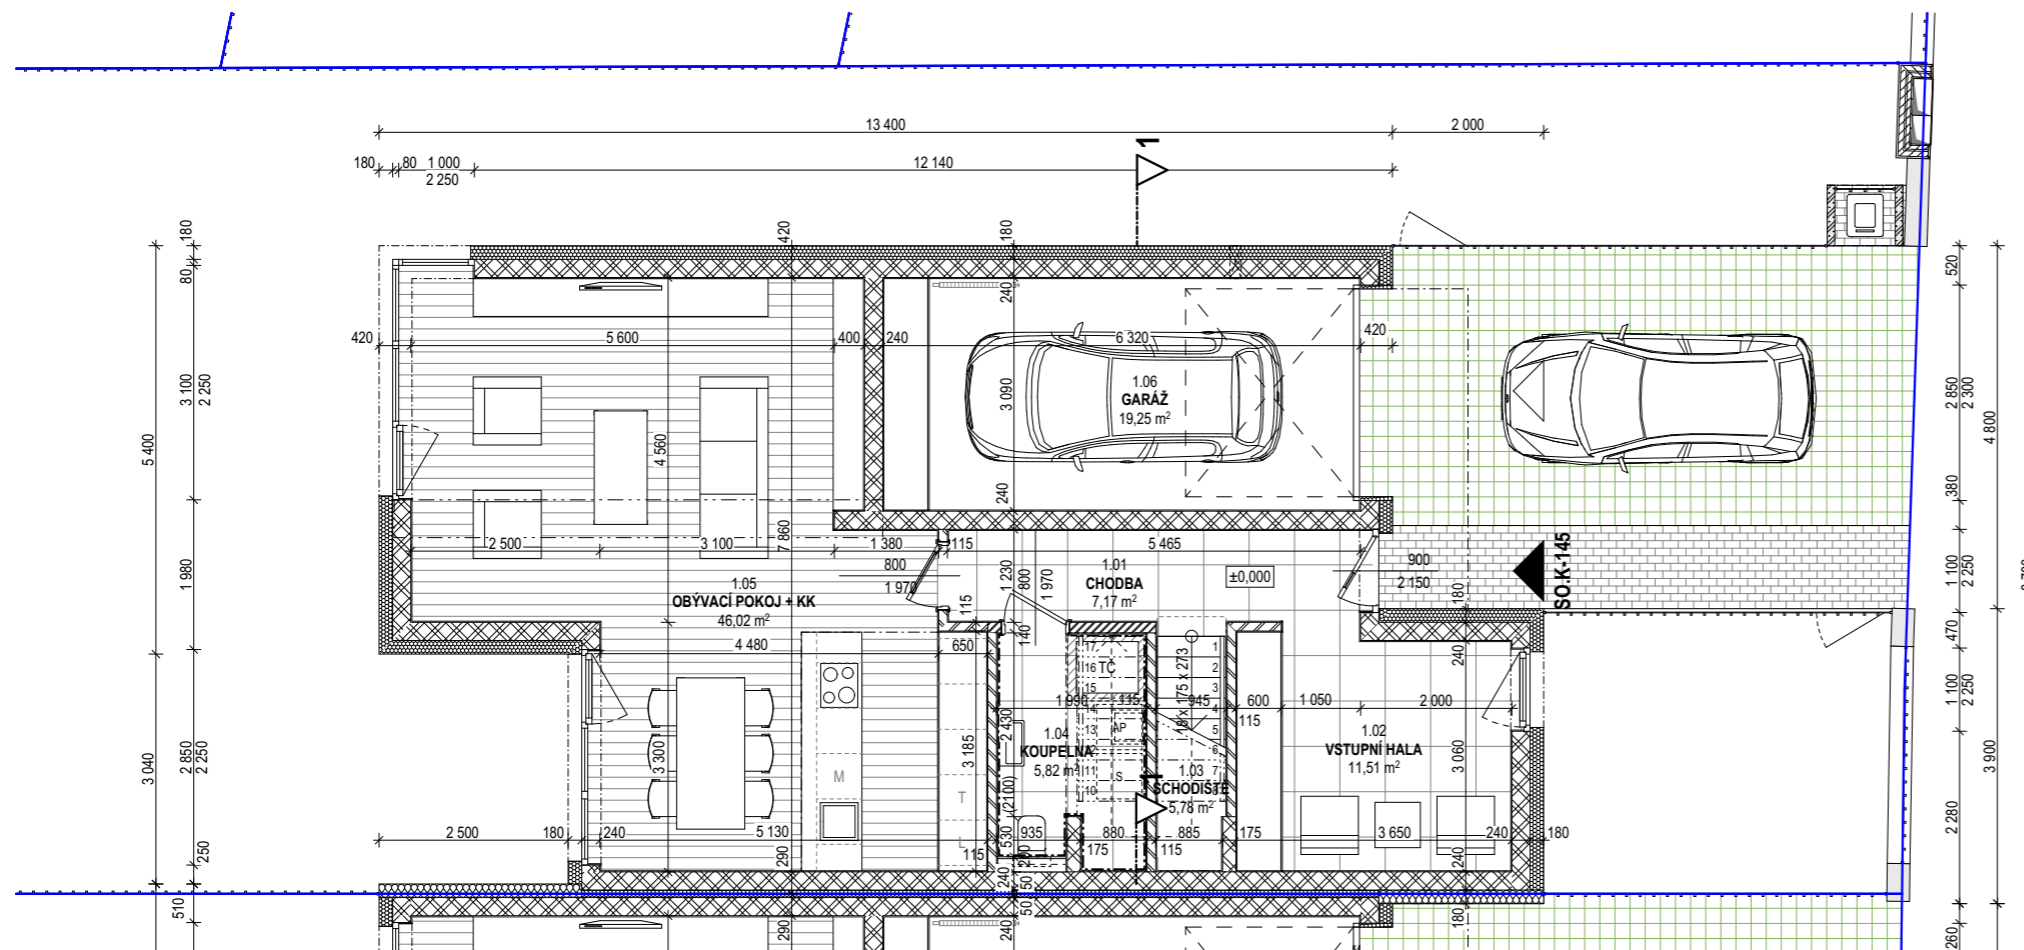

K-145 / TABULKA MÍSTNOSTÍ 1.NP		
Č.M.	MÍSTNOST	PLOCHA (m <sup>2</sup> )
1.01	CHODBA	7,17
1.02	VSTUPNÍ HALA	11,51
1.03	SCHODIŠTĚ	5,78
1.04	KOUPELNA	5,82
1.05	OBÝVACÍ POKOJ + KK	46,02
1.06	GARÁŽ	19,25
		<b>95,55 m<sup>2</sup></b>

K-145 / TABULKA MÍSTNOSTÍ 2.NP		
Č.M.	MÍSTNOST	PLOCHA (m <sup>2</sup> )
2.01	CHODBA	10,92
2.02	POKOJ	11,66
2.03	KOUPELNA	5,91
2.04	POKOJ	13,07
2.05	KOMORA	1,97
2.06	LOŽNICE	14,33
2.07	ŠATNA	4,75
2.08	KOUPELNA	4,71
2.09	POKOJ	11,70
		<b>79,02 m<sup>2</sup></b>
2.10	BALKON	3,35

UŽITNÁ PLOCHA (plocha místnosti)	1.NP	
	1.NP	95,55 m <sup>2</sup>
	2.NP	79,02 m <sup>2</sup>
	CELKEM	<b>174,57 m<sup>2</sup></b>

PODLAHOVÁ PLOCHA	1.NP	
	1.NP	95,92 m <sup>2</sup>
	2.NP	84,05 m <sup>2</sup>
	CELKEM	<b>180,0 m<sup>2</sup></b>

POZEMEK	
	<b>457 m<sup>2</sup></b>


Podlahová plocha je počítána v souladu s vládním nařízením 366/2013 Sb., tedy včetně vnitřních svislých konstrukcí. Společnost EMBALADOR s.r.o. si vyhrazuje právo změny. Veškeré informace jsou pouze orientační.



SITUACNÍ SCHÉMA



M 1:100

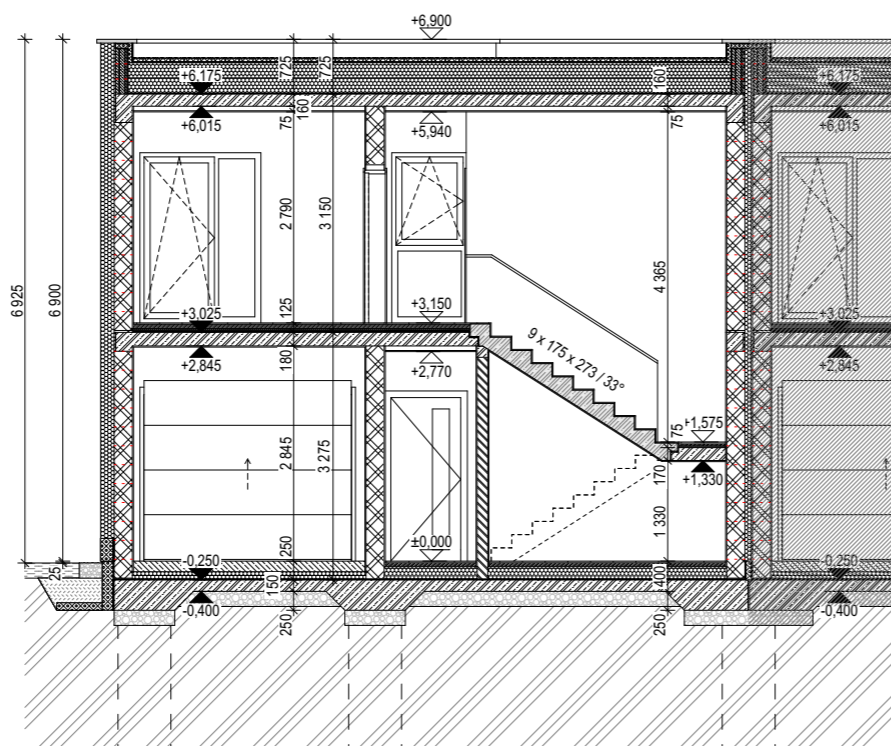

K-145 / TABULKA MÍSTNOSTÍ 1.NP		
Č.M.	MÍSTNOST	PLOCHA (m <sup>2</sup> )
1.01	CHODBA	7,17
1.02	VSTUPNÍ HALA	11,51
1.03	SCHODIŠTĚ	5,78
1.04	KOUPELNA	5,82
1.05	OBÝVACÍ POKOJ + KK	46,02
1.06	GARÁŽ	19,25
		<b>95,55 m<sup>2</sup></b>

K-145 / TABULKA MÍSTNOSTÍ 2.NP		
Č.M.	MÍSTNOST	PLOCHA (m <sup>2</sup> )
2.01	CHODBA	10,92
2.02	POKOJ	11,66
2.03	KOUPELNA	5,91
2.04	POKOJ	13,07
2.05	KOMORA	1,97
2.06	LOŽNICE	14,33
2.07	ŠATNA	4,75
2.08	KOUPELNA	4,71
2.09	POKOJ	11,70
		<b>79,02 m<sup>2</sup></b>
2.10	BALKON	3,35

UŽITNÁ PLOCHA (plocha místnosti)	1.NP	
	1.NP	95,55 m <sup>2</sup>
	2.NP	79,02 m <sup>2</sup>
CELKEM		<b>174,57 m<sup>2</sup></b>

PODLAHOVÁ PLOCHA	1.NP	
	1.NP	95,92 m <sup>2</sup>
	2.NP	84,05 m <sup>2</sup>
CELKEM		<b>180,0 m<sup>2</sup></b>

POZEMEK	457 m <sup>2</sup>
---------	--------------------




Podlahová plocha je počítána v souladu s vládním nařízením 366/2013 Sb., tedy včetně vnitřních svislých konstrukcí. Společnost EMBALADOR s.r.o. si vyhrazuje právo změny. Veškeré informace jsou pouze orientační.



SITUAČNÍ SCHÉMA

POZN.: Konstruktivní výšky, světlé výšky jednotlivých podlaží a výšky vlastního objektu odpovídají dokumentaci pro stavební povolení. Embalador s.r.o. si vyhrazuje právo změny ve stupni DPS.

M 1:100

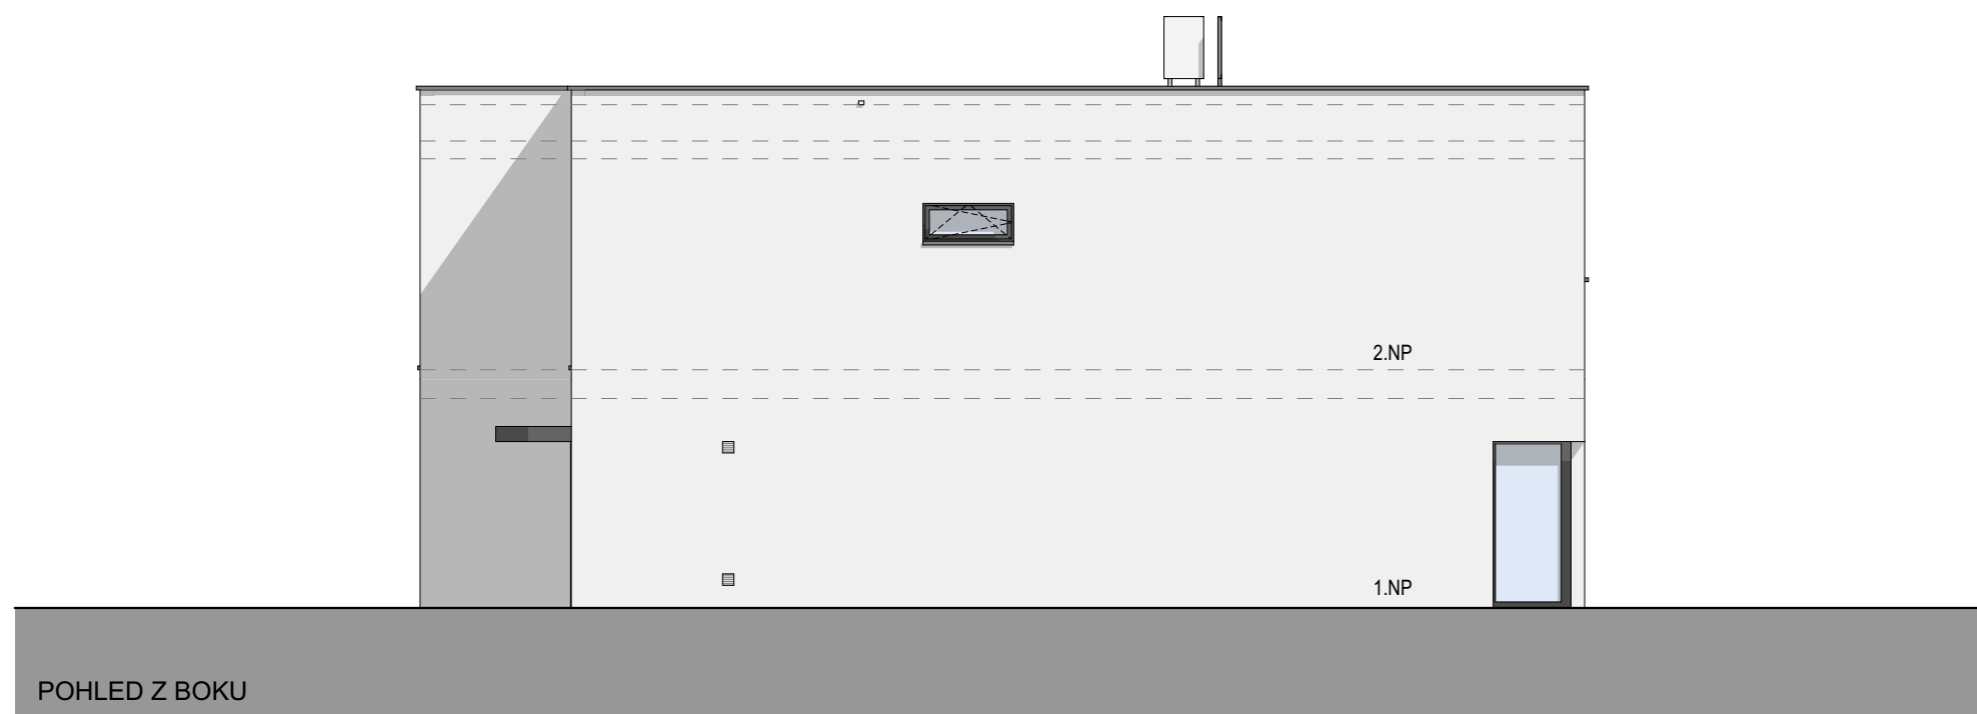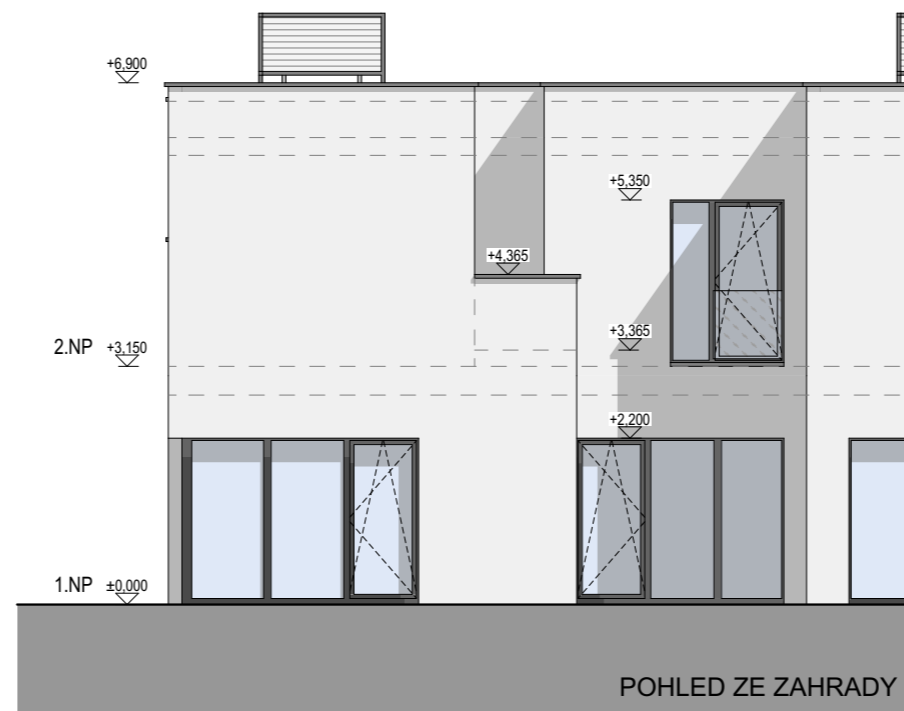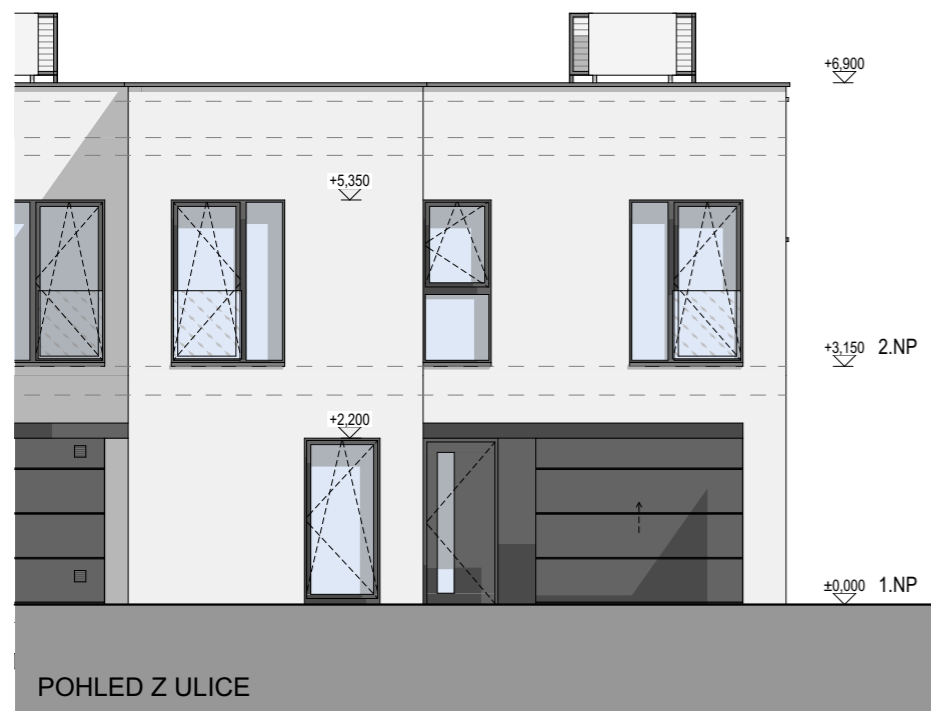

K-145 / TABULKA MÍSTNOSTÍ 1.NP		
Č.M.	MÍSTNOST	PLOCHA (m <sup>2</sup> )
1.01	CHODBA	7,17
1.02	VSTUPNÍ HALA	11,51
1.03	SCHODIŠTĚ	5,78
1.04	KOUPELNA	5,82
1.05	OBÝVACÍ POKOJ + KK	46,02
1.06	GARÁŽ	19,25
		<b>95,55 m<sup>2</sup></b>

K-145 / TABULKA MÍSTNOSTÍ 2.NP		
Č.M.	MÍSTNOST	PLOCHA (m <sup>2</sup> )
2.01	CHODBA	10,92
2.02	POKOJ	11,66
2.03	KOUPELNA	5,91
2.04	POKOJ	13,07
2.05	KOMORA	1,97
2.06	LOŽNICE	14,33
2.07	ŠÁTNA	4,75
2.08	KOUPELNA	4,71
2.09	POKOJ	11,70
		<b>79,02 m<sup>2</sup></b>
2.10	BALKON	3,35

UŽITNÁ PLOCHA (plocha místnosti)	1.NP	
	1.NP	95,55 m <sup>2</sup>
	2.NP	79,02 m <sup>2</sup>
CELKEM		<b>174,57 m<sup>2</sup></b>

PODLAHOVÁ PLOCHA	1.NP	
	1.NP	95,92 m <sup>2</sup>
	2.NP	84,05 m <sup>2</sup>
CELKEM		<b>180,0 m<sup>2</sup></b>

POZEMEK	457 m <sup>2</sup>
---------	--------------------

Podlahová plocha je počítána v souladu s vládním nařízením 366/2013 Sb., tedy včetně vnitřních svislých konstrukcí. Společnost EMBALADOR s.r.o. si vyhrazuje právo změny. Veškeré informace jsou pouze orientační.



POZN.: Konstrukční výšky, světlé výšky jednotlivých podlaží a výšky vlastního objektu odpovídají dokumentaci pro stavební povolení. Embalador s.r.o. si vyhrazuje právo změny ve stupni DPS.