
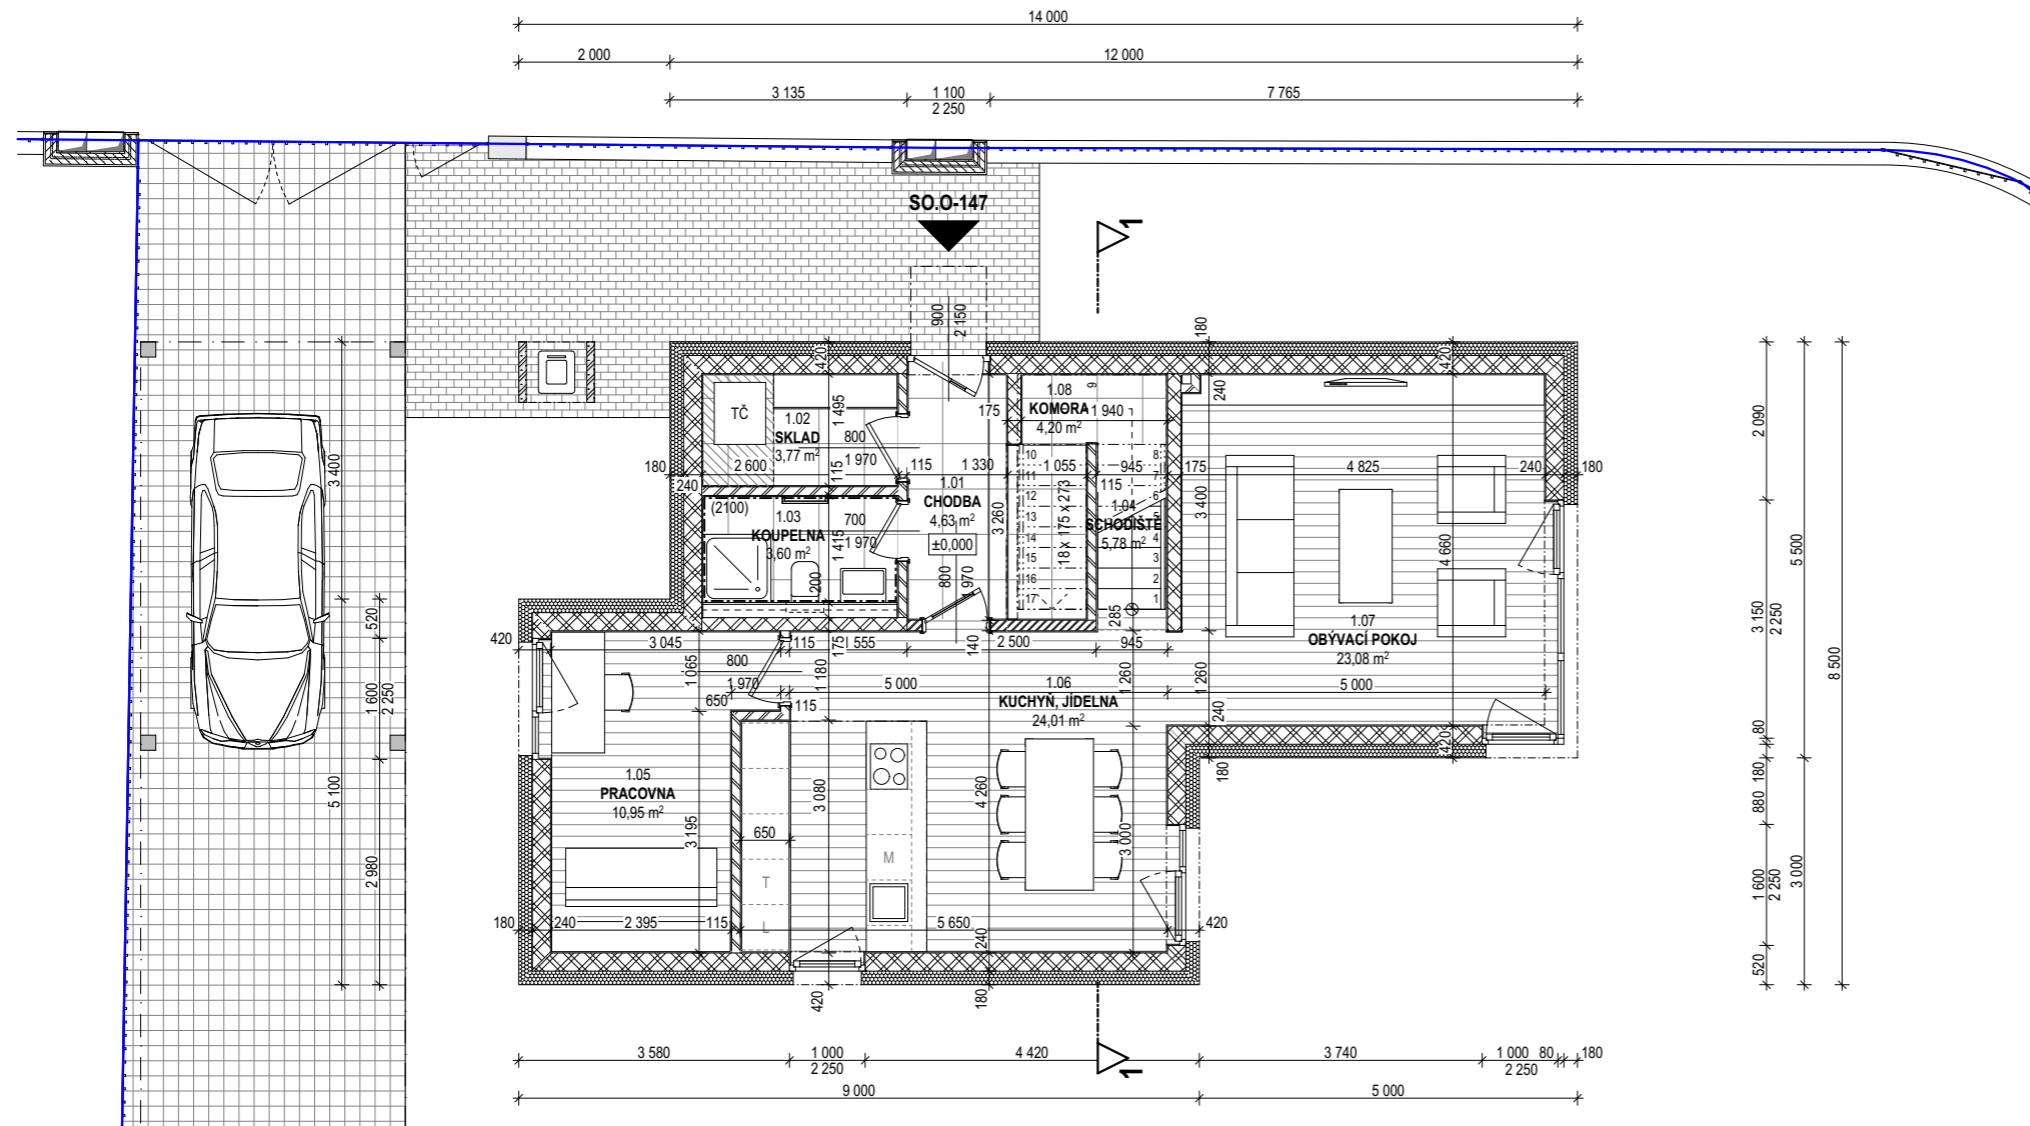


M 1:100

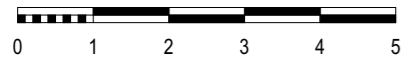

O-147 / TABULKA MÍSTNOSTÍ 1.NP		
Č.M.	MÍSTNOST	PLOCHA (m ²)
1.01	CHODBA	4,63
1.02	SKLAD	3,77
1.03	KOUPELNA	3,60
1.04	SCHODIŠTĚ	5,78
1.05	PRACOVNA	10,95
1.06	KUCHYŇ, JÍDELNA	24,01
1.07	OBÝVACÍ POKOJ	23,08
		75,82 m²
1.08	KOMORA	4,20

O-147 / TABULKA MÍSTNOSTÍ 2.NP		
Č.M.	MÍSTNOST	PLOCHA (m ²)
2.01	CHODBA	8,49
2.02	KOMORA	5,75
2.03	KOUPELNA	5,86
2.04	ŠATNA	2,40
2.05	POKOJ	11,74
2.06	POKOJ	11,52
2.07	LOŽNICE	14,49
2.08	ŠATNA	3,26
2.09	KOUPELNA	3,76
		67,27 m²

UŽITNÁ PLOCHA (plocha místností)	1.NP	
	1.NP	75,82 m ²
	2.NP	67,27 m ²
CELKEM	143,09 m²	


PODLAHOVÁ PLOCHA	1.NP	
	1.NP	78,38 m ²
	2.NP	71,68 m ²
CELKEM	150,1 m²	

POZEMEK	
	372 m²

Podlahová plocha je počítána v souladu s vládním nařízením 366/2013 Sb., tedy včetně vnitřních svislých konstrukcí. Společnost EMBALADOR s.r.o. si vyhrazuje právo změny. Veškeré informace jsou pouze orientační.



M 1:100

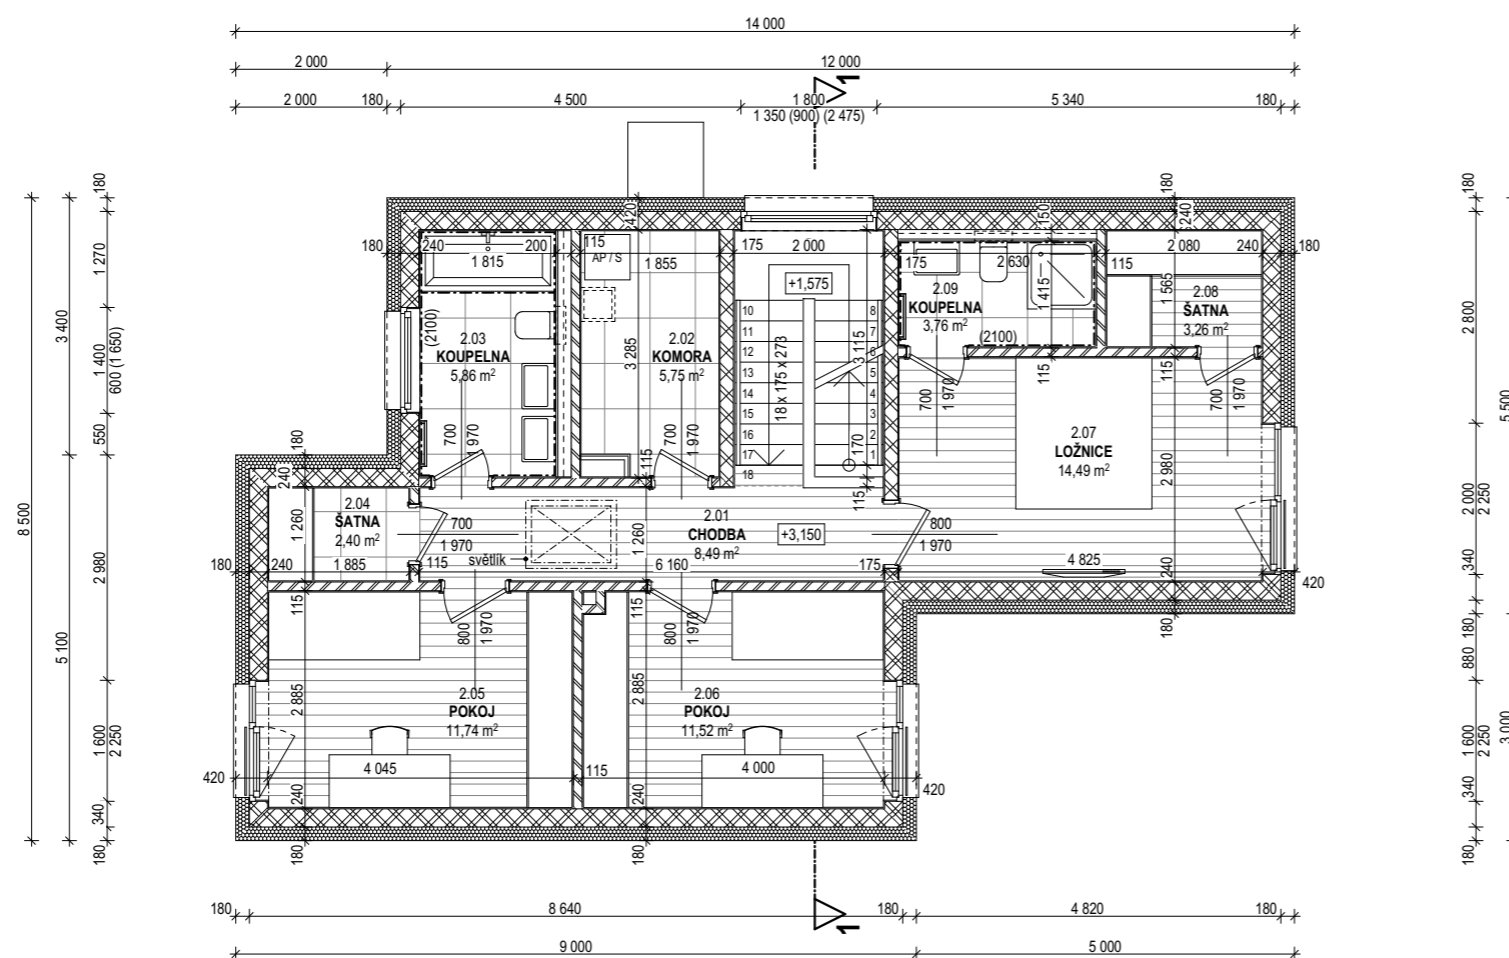

O-147 / TABULKA MÍSTNOSTÍ 1.NP		
Č.M.	MÍSTNOST	PLOCHA (m ²)
1.01	CHODBA	4,63
1.02	SKLAD	3,77
1.03	KOUPELNA	3,60
1.04	SCHODIŠTĚ	5,78
1.05	PRACOVNA	10,95
1.06	KUCHYŇ, JÍDELNA	24,01
1.07	OBÝVACÍ POKOJ	23,08
		75,82 m²
1.08	KOMORA	4,20

O-147 / TABULKA MÍSTNOSTÍ 2.NP		
Č.M.	MÍSTNOST	PLOCHA (m ²)
2.01	CHODBA	8,49
2.02	KOMORA	5,75
2.03	KOUPELNA	5,86
2.04	ŠATNA	2,40
2.05	POKOJ	11,74
2.06	POKOJ	11,52
2.07	LOŽNICE	14,49
2.08	ŠATNA	3,26
2.09	KOUPELNA	3,76
		67,27 m²

UŽITNÁ PLOCHA (plocha místností)	1.NP	
		75,82 m ²
	2.NP	67,27 m ²
CELKEM	143,09 m²	



PODLAHOVÁ PLOCHA	1.NP	
		78,38 m ²
	2.NP	71,68 m ²
CELKEM	150,1 m²	

POZEMEK	372 m ²
---------	--------------------

Podlahová plocha je počítána v souladu s vládním nařízením 366/2013 Sb., tedy včetně vnitřních vstřívků konstrukcí. Společnost EMBALADOR s.r.o. si vyhrazuje právo změny. Veškeré informace jsou pouze orientační.



M 1:100

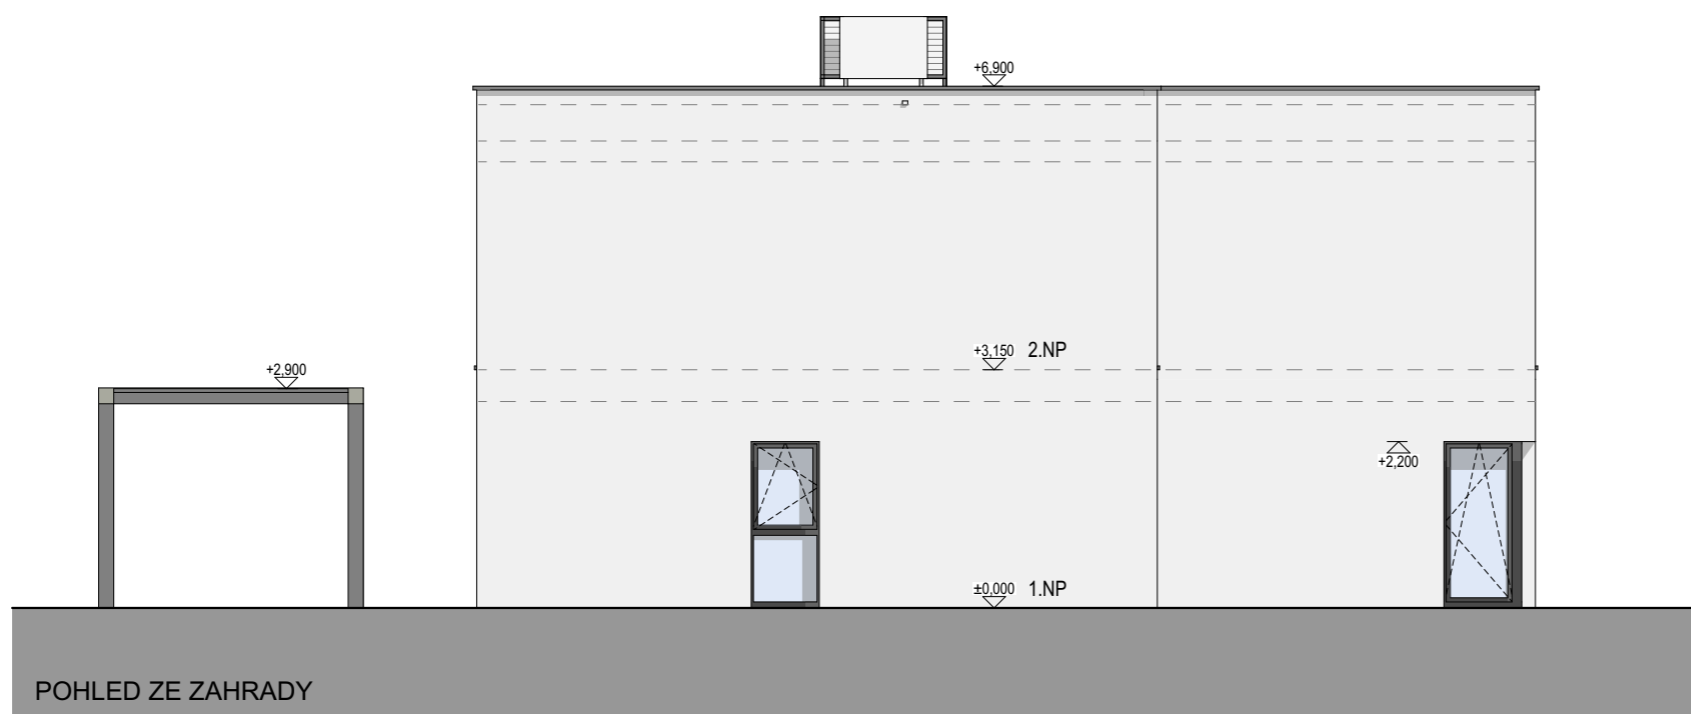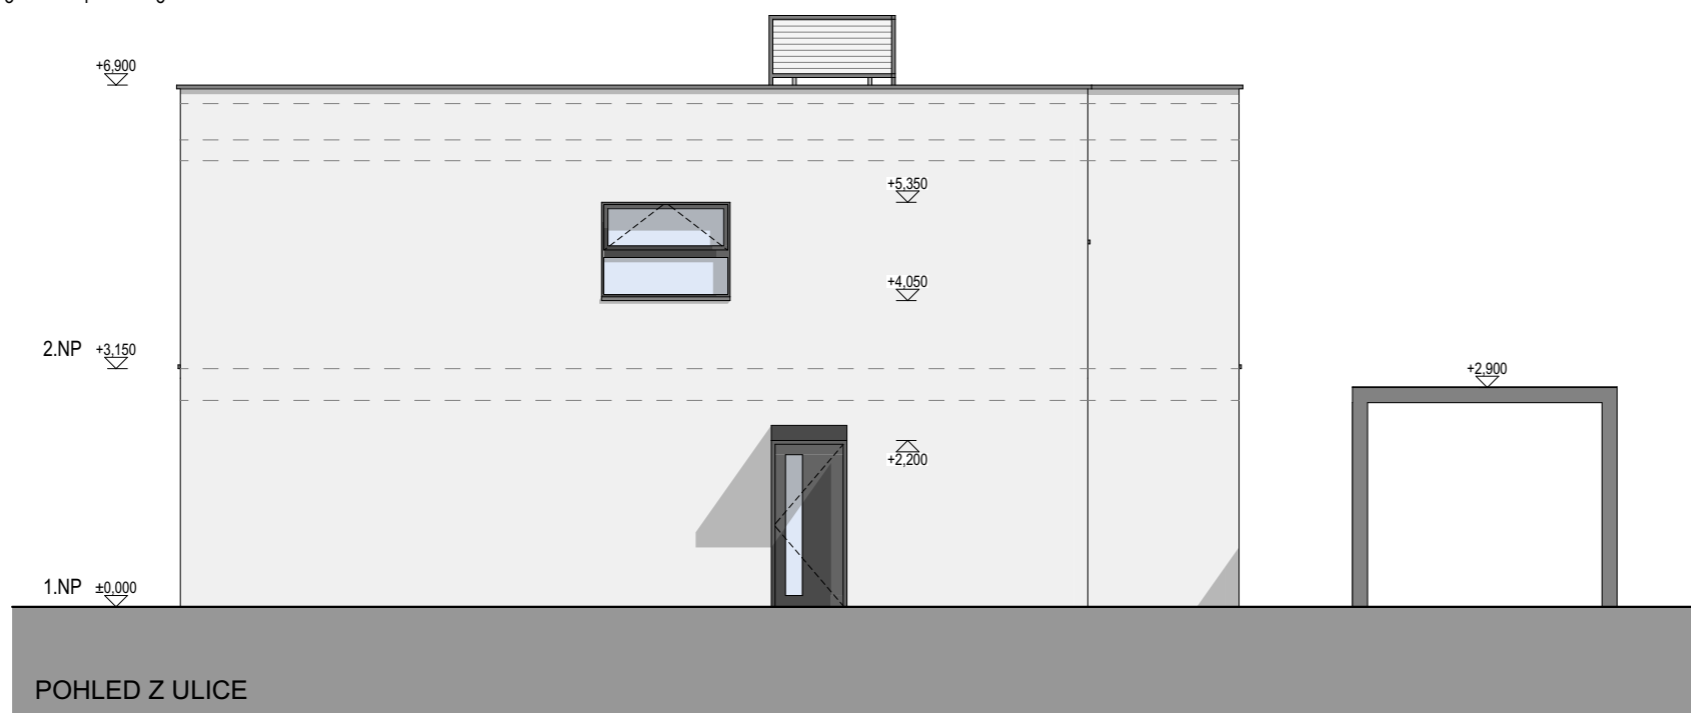

O-147 / TABULKA MÍSTNOSTÍ 1.NP		
Č.M.	MÍSTNOST	PLOCHA (m ²)
1.01	CHODBA	4,63
1.02	SKLAD	3,77
1.03	KOUPELNA	3,60
1.04	SCHODIŠTĚ	5,78
1.05	PRACOVNA	10,95
1.06	KUCHYŇ, JÍDELNA	24,01
1.07	OBÝVACÍ POKOJ	23,08
		75,82 m²
1.08	KOMORA	4,20

O-147 / TABULKA MÍSTNOSTÍ 2.NP		
Č.M.	MÍSTNOST	PLOCHA (m ²)
2.01	CHODBA	8,49
2.02	KOMORA	5,75
2.03	KOUPELNA	5,86
2.04	ŠATNA	2,40
2.05	POKOJ	11,74
2.06	POKOJ	11,52
2.07	LOŽNICE	14,49
2.08	ŠATNA	3,26
2.09	KOUPELNA	3,76
		67,27 m²

UŽITNÁ PLOCHA (plocha místností)	1.NP	
	1.NP	75,82 m ²
	2.NP	67,27 m ²
	CELKEM	143,09 m²




PODLAHOVÁ PLOCHA	1.NP	
	1.NP	78,38 m ²
	2.NP	71,68 m ²
	CELKEM	150,1 m²

POZEMEK	372 m ²
---------	--------------------

Podlahová plocha je počítána v souladu s vládním nařízením 366/2013 Sb., tedy včetně vnitřních svislých konstrukcí. Společnost EMBALADOR s.r.o. si vyhrazuje právo změny. Veškeré informace jsou pouze orientační.



POZN.: Konstrukční výšky, světlé výšky jednotlivých podlaží a výšky vlastního objektu odpovídají dokumentaci pro stavební povolení. Embalador s.r.o. si vyhrazuje právo změny ve stupni DPS.

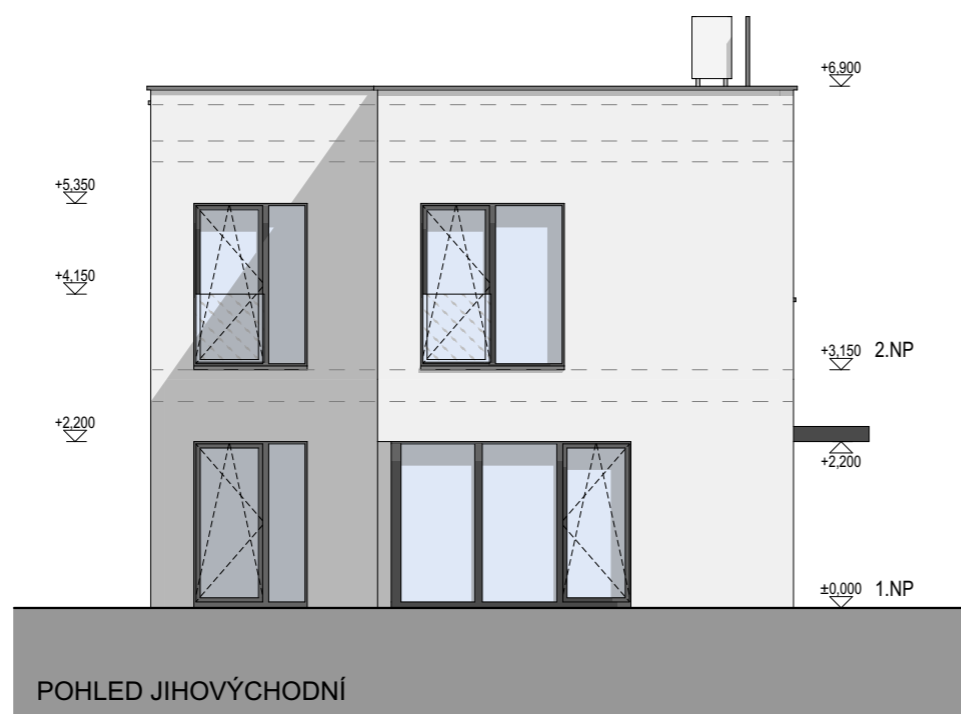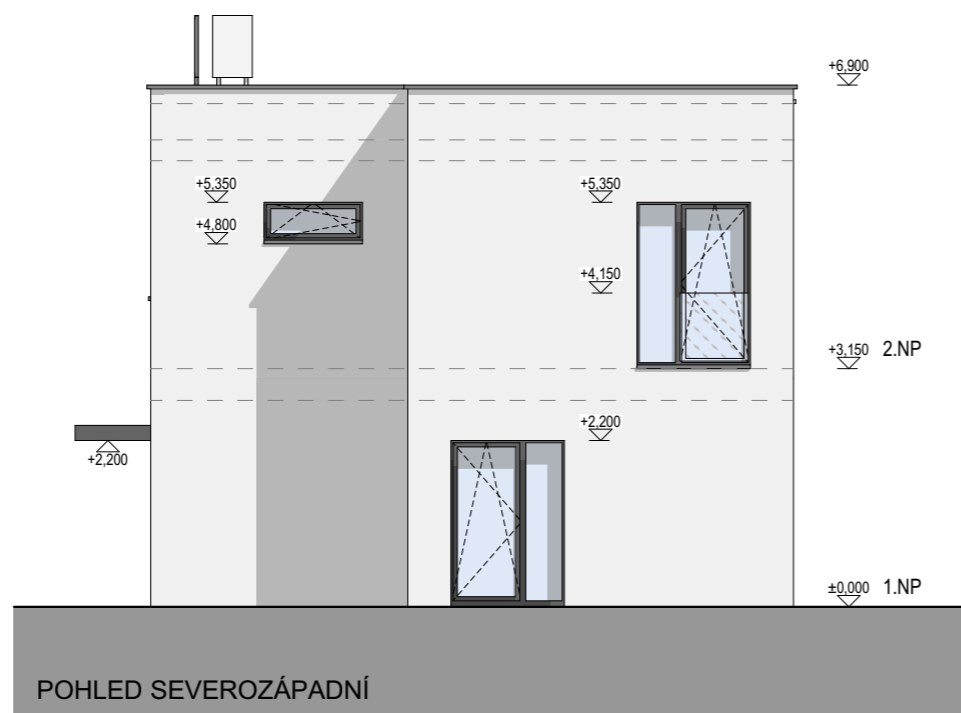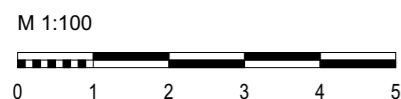

O-147 / TABULKA MÍSTNOSTÍ 1.NP		
Č.M.	MÍSTNOST	PLOCHA (m ²)
1.01	CHODBA	4,63
1.02	SKLAD	3,77
1.03	KOUPELNA	3,60
1.04	SCHODIŠTĚ	5,78
1.05	PRACOVNA	10,95
1.06	KUCHYŇ, JÍDELNA	24,01
1.07	OBÝVACÍ POKOJ	23,08
		75,82 m²
1.08	KOMORA	4,20

O-147 / TABULKA MÍSTNOSTÍ 2.NP		
Č.M.	MÍSTNOST	PLOCHA (m ²)
2.01	CHODBA	8,49
2.02	KOMORA	5,75
2.03	KOUPELNA	5,86
2.04	ŠATNA	2,40
2.05	POKOJ	11,74
2.06	POKOJ	11,52
2.07	LOŽNICE	14,49
2.08	ŠATNA	3,26
2.09	KOUPELNA	3,76
		67,27 m²

UŽITNÁ PLOCHA (plocha místností)	1.NP	
	1.NP	75,82 m ²
	2.NP	67,27 m ²
	CELKEM	143,09 m²

PODLAHOVÁ PLOCHA	1.NP	
	1.NP	78,38 m ²
	2.NP	71,68 m ²
	CELKEM	150,1 m²

POZEMEK	372 m²
----------------	--------------------------

Podlahová plocha je počítána v souladu s vládním nařízením 366/2013 Sb., tedy včetně vnitřních svislých konstrukcí. Společnost EMBALADOR s.r.o. si vyhrazuje právo změny. Veškeré informace jsou pouze orientační.



POZN.: Konstruktivní výšky, světlé výšky jednotlivých podlaží a výšky vlastního objektu odpovídají dokumentaci pro stavební povolení. Embalador s.r.o. si vyhrazuje právo změny ve stupni DPS.