

Q-149 / TABULKA MÍSTNOSTÍ 1.NP		
Č.M.	MÍSTNOST	PLOCHA (m <sup>2</sup> )
1.01	CHODBA	5,06
1.02	WC	5,04
1.03	SCHODIŠTĚ	5,78
1.04	KUCHYŇSKÝ KOUT	7,35
1.05	OBÝVACÍ POKOJ	32,86
		<b>56,09 m<sup>2</sup></b>
1.06	EXT. SKLAD	6,08

Q-149 / TABULKA MÍSTNOSTÍ 2.NP		
Č.M.	MÍSTNOST	PLOCHA (m <sup>2</sup> )
2.01	CHODBA	5,25
2.02	KOUPELNA	6,88
2.03	POKOJ	11,51
2.04	LOŽNICE	13,72
2.05	POKOJ	8,92
		<b>46,28 m<sup>2</sup></b>

UŽITNÁ PLOCHA (plocha místností bez exteriér, skladu)	1.NP	56,09 m <sup>2</sup>
	2.NP	46,28 m <sup>2</sup>
CELKEM		<b>102,37 m<sup>2</sup></b>



PODLAHOVÁ PLOCHA	1.NP	54,61 m <sup>2</sup>
	2.NP	48,22 m <sup>2</sup>
CELKEM		<b>102,8 m<sup>2</sup></b>

POZEMEK	<b>342 m<sup>2</sup></b>
---------	--------------------------

Podlahová plocha je počítána v souladu s vládním nařízením 366/2013 Sb., tedy včetně vnitřních svislých konstrukcí. Společnost EMBALADOR s.r.o. si vyhrazuje právo změny. Veškeré informace jsou pouze orientační.



M 1:100

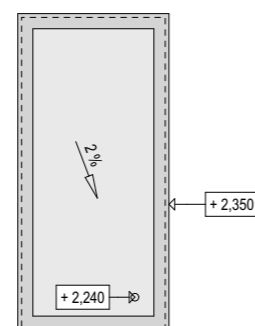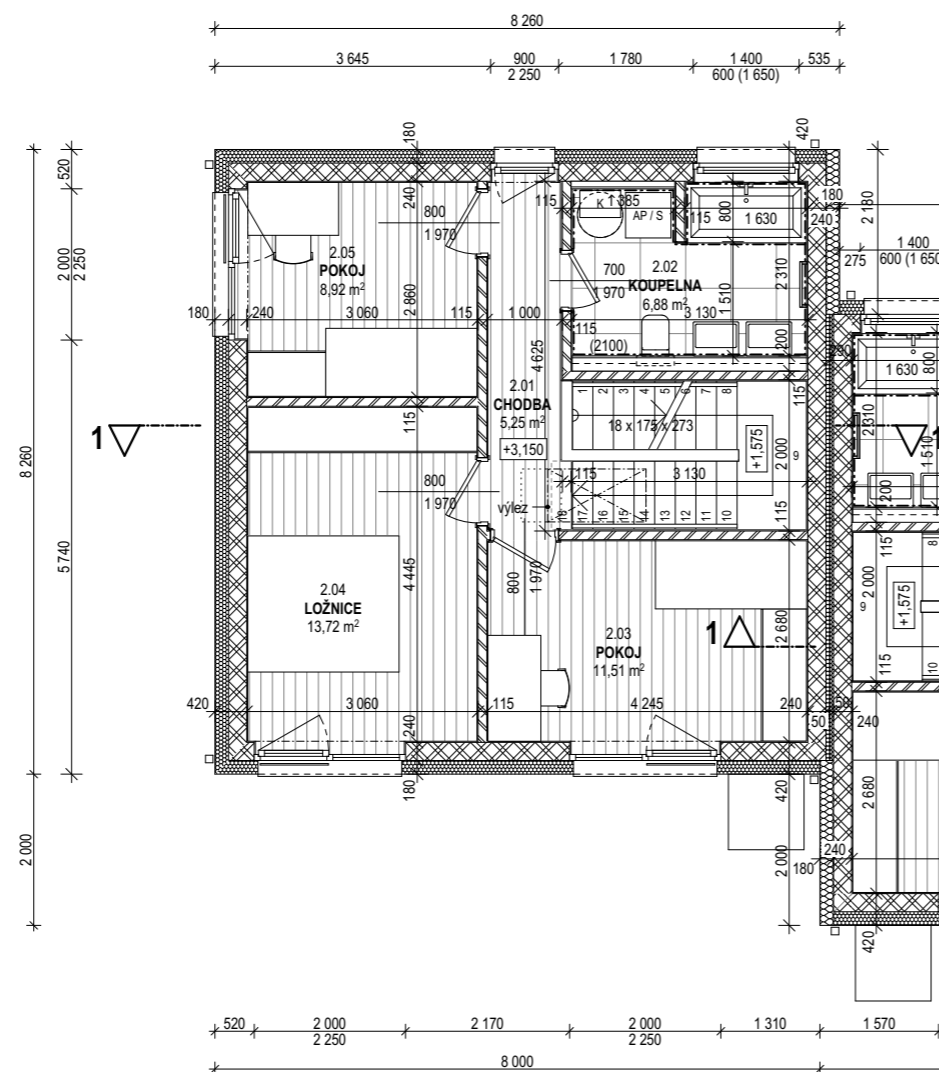

Q-149 / TABULKA MÍSTNOSTÍ 1.NP		
Č.M.	MÍSTNOST	PLOCHA (m <sup>2</sup> )
1.01	CHODBA	5,06
1.02	WC	5,04
1.03	SCHODIŠTĚ	5,78
1.04	KUCHYŇSKÝ KOUT	7,35
1.05	OBÝVACÍ POKOJ	32,86
		<b>56,09 m<sup>2</sup></b>
1.06	EXT. SKLAD	6,08

Q-149 / TABULKA MÍSTNOSTÍ 2.NP		
Č.M.	MÍSTNOST	PLOCHA (m <sup>2</sup> )
2.01	CHODBA	5,25
2.02	KOUPELNA	6,88
2.03	POKOJ	11,51
2.04	LOŽNICE	13,72
2.05	POKOJ	8,92
		<b>46,28 m<sup>2</sup></b>

UŽITNÁ PLOCHA (plocha místností bez exteriér, skladu)	1.NP	
		56,09 m <sup>2</sup>
	2.NP	46,28 m <sup>2</sup>
	<b>CELKEM</b>	<b>102,37 m<sup>2</sup></b>

PODLAHOVÁ PLOCHA	1.NP	
		54,61 m <sup>2</sup>
	2.NP	48,22 m <sup>2</sup>
	<b>CELKEM</b>	<b>102,8 m<sup>2</sup></b>


POZEMEK	342 m <sup>2</sup>
---------	--------------------

Podlahová plocha je počítána v souladu s vládním nařízením 366/2013 Sb., tedy včetně vnitřních svislých konstrukcí. Společnost EMBALADOR s.r.o. si vyhrazuje právo změny. Veškeré informace jsou pouze orientační.



SITUACNÍ SCHÉMA

M 1:100

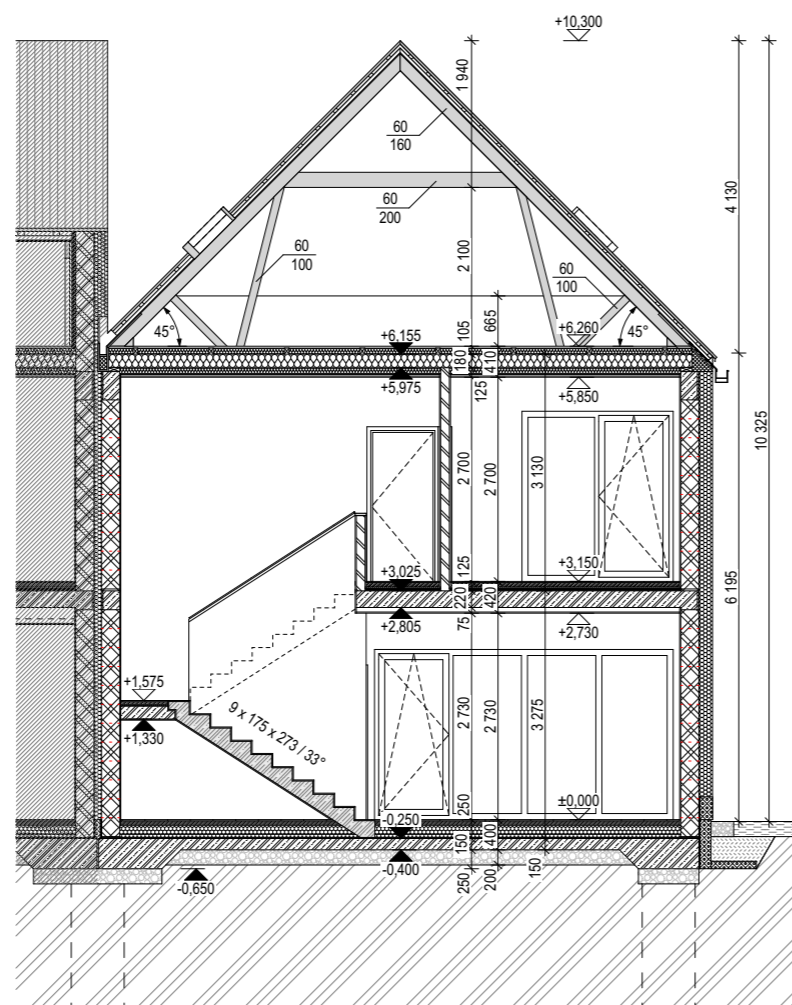

Q-149 / TABULKA MÍSTNOSTÍ 1.NP		
Č.M.	MÍSTNOST	PLOCHA (m <sup>2</sup> )
1.01	CHODBA	5,06
1.02	WC	5,04
1.03	SCHODIŠTĚ	5,78
1.04	KUCHYŇSKÝ KOUT	7,35
1.05	OBÝVACÍ POKOJ	32,86
		<b>56,09 m<sup>2</sup></b>
1.06	EXT. SKLAD	6,08

Q-149 / TABULKA MÍSTNOSTÍ 2.NP		
Č.M.	MÍSTNOST	PLOCHA (m <sup>2</sup> )
2.01	CHODBA	5,25
2.02	KOUPELNA	6,88
2.03	POKOJ	11,51
2.04	LOŽNICE	13,72
2.05	POKOJ	8,92
		<b>46,28 m<sup>2</sup></b>

UŽITNÁ PLOCHA (plocha místností bez exteriér. skladu)		
	1.NP	56,09 m <sup>2</sup>
	2.NP	46,28 m <sup>2</sup>
	<b>CELKEM</b>	<b>102,37 m<sup>2</sup></b>

PODLAHOVÁ PLOCHA		
	1.NP	54,61 m <sup>2</sup>
	2.NP	48,22 m <sup>2</sup>
	<b>CELKEM</b>	<b>102,8 m<sup>2</sup></b>



POZEMEK	342 m <sup>2</sup>
---------	--------------------

Podlahová plocha je počítána v souladu s vládním nařízením 366/2013 Sb., tedy včetně vnitřních svislých konstrukcí. Společnost EMBALADOR s.r.o. si vyhrazuje právo změny. Veškeré informace jsou pouze orientační.



POZN.: Konstruktivní výšky, světlé výšky jednotlivých podlaží a výšky vlastního objektu odpovídají dokumentaci pro stavební povolení. Embalador s.r.o. si vyhrazuje právo změny ve stupni DPS.

M 1:100

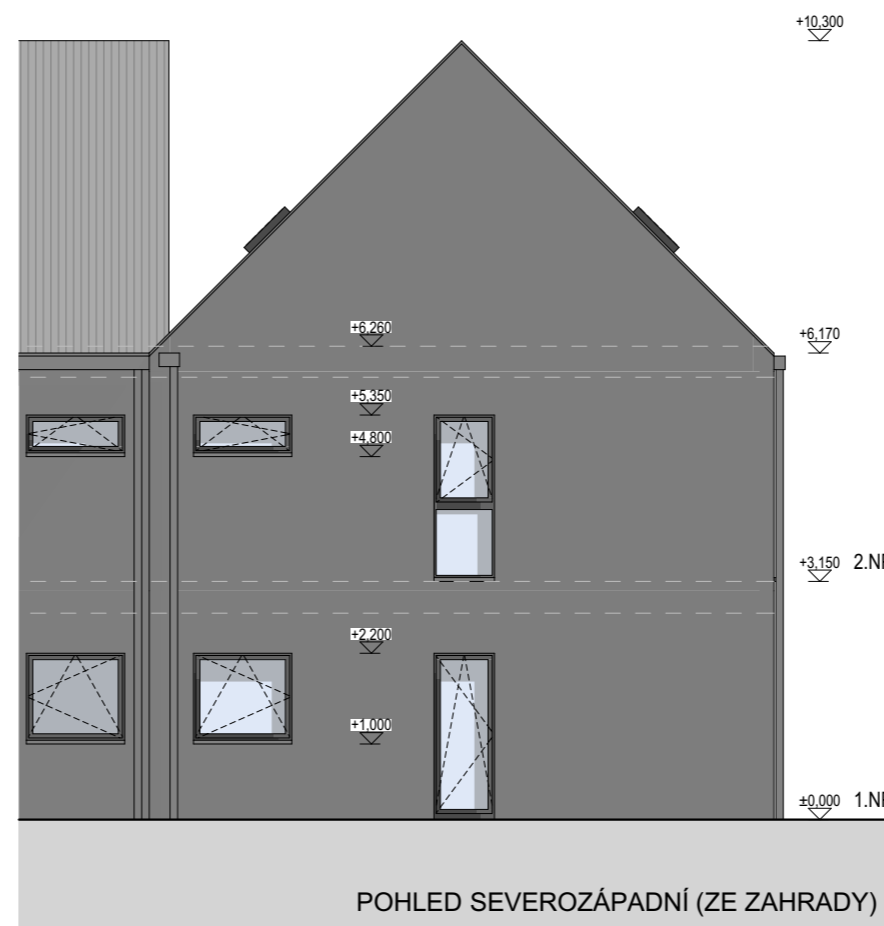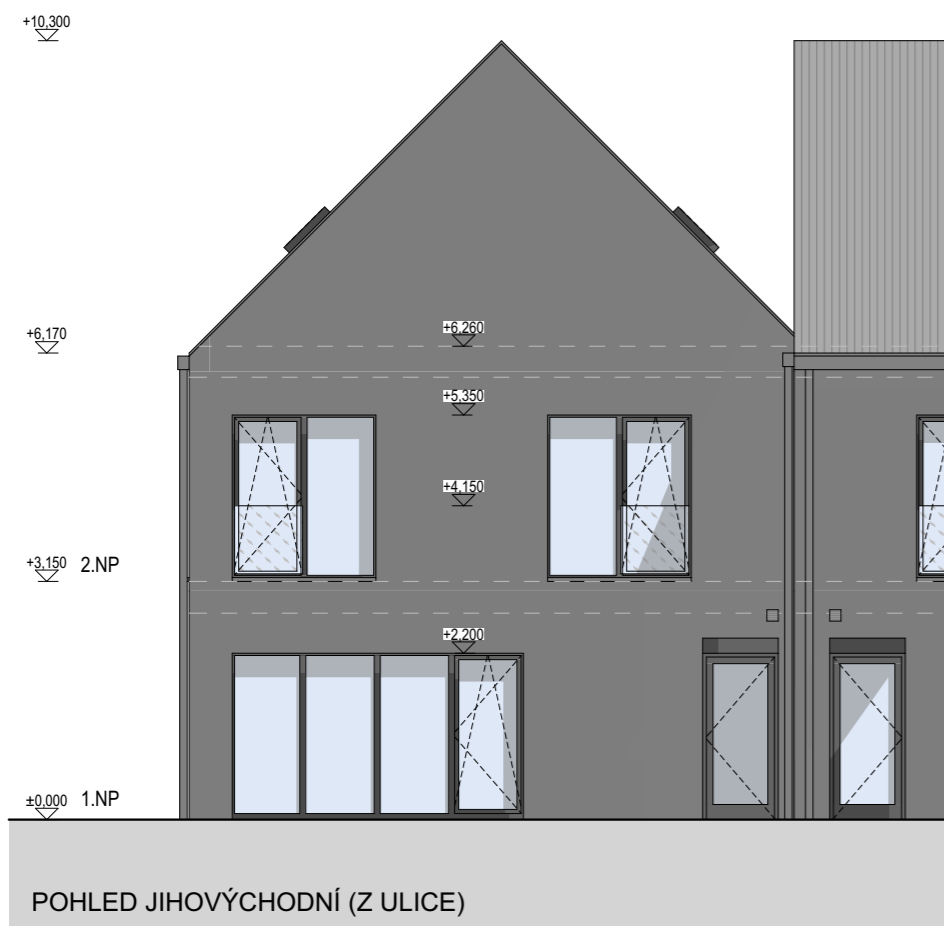

Q-149 / TABULKA MÍSTNOSTÍ 1.NP		
Č.M.	MÍSTNOST	PLOCHA (m <sup>2</sup> )
1.01	CHODBA	5,06
1.02	WC	5,04
1.03	SCHODIŠTĚ	5,78
1.04	KUCHYŇSKÝ KOUT	7,35
1.05	OBÝVACÍ POKOJ	32,86
		<b>56,09 m<sup>2</sup></b>
1.06	EXT. SKLAD	6,08

Q-149 / TABULKA MÍSTNOSTÍ 2.NP		
Č.M.	MÍSTNOST	PLOCHA (m <sup>2</sup> )
2.01	CHODBA	5,25
2.02	KOUPELNA	6,88
2.03	POKOJ	11,51
2.04	LOŽNICE	13,72
2.05	POKOJ	8,92
		<b>46,28 m<sup>2</sup></b>

UŽITNÁ PLOCHA (plocha místností bez exteriér, skladu)		
	1.NP	56,09 m <sup>2</sup>
	2.NP	46,28 m <sup>2</sup>
	<b>CELKEM</b>	<b>102,37 m<sup>2</sup></b>

PODLAHOVÁ PLOCHA		
	1.NP	54,61 m <sup>2</sup>
	2.NP	48,22 m <sup>2</sup>
	<b>CELKEM</b>	<b>102,8 m<sup>2</sup></b>


POZEMEK	342 m <sup>2</sup>
---------	--------------------

Podlahová plocha je počítána v souladu s vládním nařízením 366/2013 Sb., tedy včetně vnitřních svislých konstrukcí. Společnost EMBALADOR s.r.o. si vyhrazuje právo změny. Veškeré informace jsou pouze orientační.



POZN.: Konstrukční výšky, světlé výšky jednotlivých podlaží a výšky vlastního objektu odpovídají dokumentaci pro stavební povolení. Embalador s.r.o. si vyhrazuje právo změny ve stupni DPS.

M 1:100

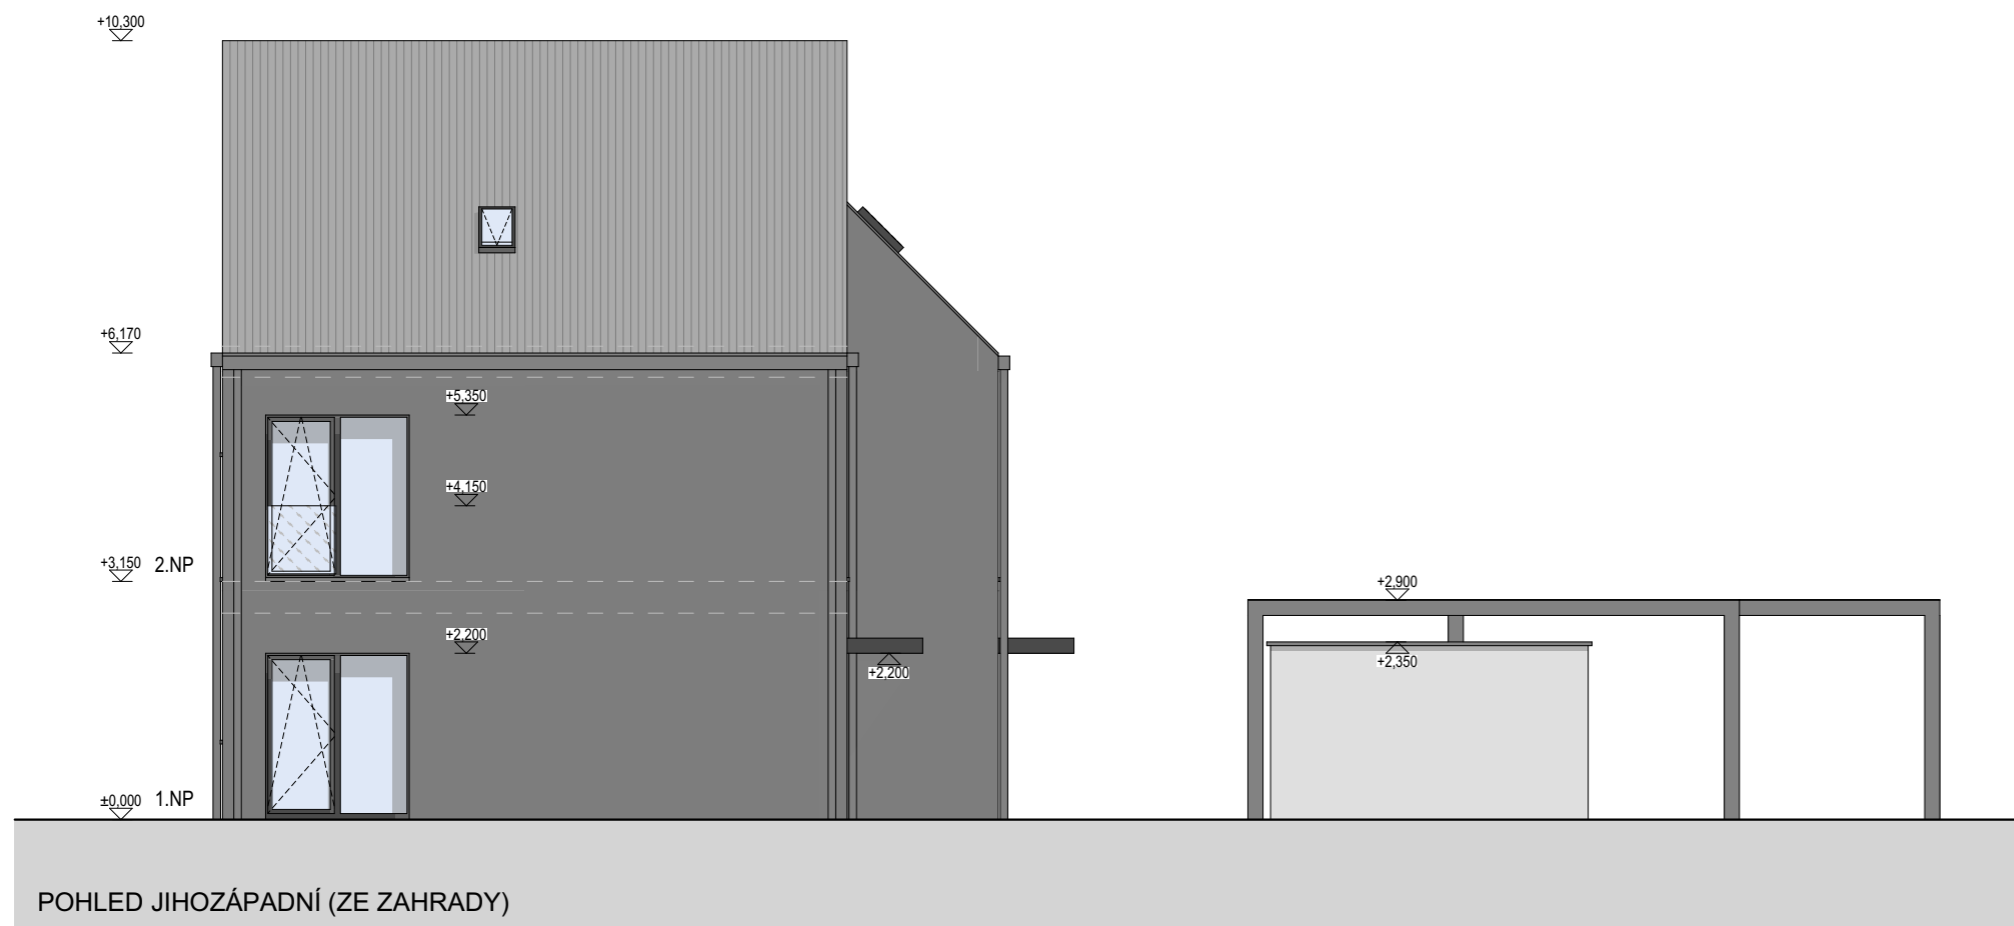

POHLED JIHOZÁPADNÍ (ZE ZAHRADY)

Q-149 / TABULKA MÍSTNOSTÍ 1.NP		
Č.M.	MÍSTNOST	PLOCHA (m <sup>2</sup> )
1.01	CHODBA	5,06
1.02	WC	5,04
1.03	SCHODIŠTĚ	5,78
1.04	KUCHYŇSKÝ KOUT	7,35
1.05	OBÝVACÍ POKOJ	32,86
		<b>56,09 m<sup>2</sup></b>
1.06	EXT. SKLAD	6,08

Q-149 / TABULKA MÍSTNOSTÍ 2.NP		
Č.M.	MÍSTNOST	PLOCHA (m <sup>2</sup> )
2.01	CHODBA	5,25
2.02	KOUPELNA	6,88
2.03	POKOJ	11,51
2.04	LOŽNICE	13,72
2.05	POKOJ	8,92
		<b>46,28 m<sup>2</sup></b>

UŽITNÁ PLOCHA (plocha místností bez exteriér. skladu)		
	1.NP	56,09 m <sup>2</sup>
	2.NP	46,28 m <sup>2</sup>
	<b>CELKEM</b>	<b>102,37 m<sup>2</sup></b>

PODLAHOVÁ PLOCHA		
	1.NP	54,61 m <sup>2</sup>
	2.NP	48,22 m <sup>2</sup>
	<b>CELKEM</b>	<b>102,8 m<sup>2</sup></b>

POZEMEK	342 m <sup>2</sup>
---------	--------------------

Podlahová plocha je počítána v souladu s vládním nařízením 366/2013 Sb., tedy včetně vnitřních svislých konstrukcí. Společnost EMBALADOR s.r.o. si vyhrazuje právo změny. Veškeré informace jsou pouze orientační.



POZN.: Konstruktivní výšky, světlé výšky jednotlivých podlaží a výšky vlastního objektu odpovídají dokumentaci pro stavební povolení. Embalador s.r.o. si vyhrazuje právo změny ve stupni DPS.