

A.1 / TABULKA MÍSTNOSTÍ 1.NP						
Č.M.	MÍSTNOST	PLOCHA	VÝŠKA	PODLAHA	STĚNY	STROP
1.01	VSTUPNÍ HALA	5,66	2 550	KD	SO	SDK-W
1.02	ŠATNA	2,79	2 550	KD	SO	SDK-W
1.03	WC	1,50	2 550	KD	KO, SO	SDK-G
1.04	KUCHYŇ	8,45	2 685	LP	SO	SDK-W
1.05	OBÝVACÍ POKOJ	39,14	2 685	LP	SO	SDK-W
1.06	SCHODIŠTĚ	4,12	-	DH	SO	SDK-W
1.07	SKLAD	5,83	2 100	EN	-	-
		67,49 m²				


PODLAHOVÁ PLOCHA 1.NP: 68,0 m²
 PODLAHOVÁ PLOCHA 2.NP: 52,8 m²
 CELKOVÁ PODLAHOVÁ PLOCHA: 120,8 m²

POZN.: podlahová plocha je vykázána dle § 3 odst. 1 nařízení vlády č. 366/2013 Sb.



NOVÁ CHÝNĚ ETAPA 1

ADRESA	CHÝNĚ U PRAHY
INVESTOR	EMBALADOR s.r.o.
GENERÁLNÍ PROJEKTANT	TRANSPARENT studio s.r.o.
STUPEŇ	KATALOGOVÉ LISTY
OBJEKT	A.1
NÁZEV VÝKRESU	PÚDORYS 1.NP
MĚŘITKO	1:50
FORMÁT	A3
ČÍSLO VÝKRESU	01

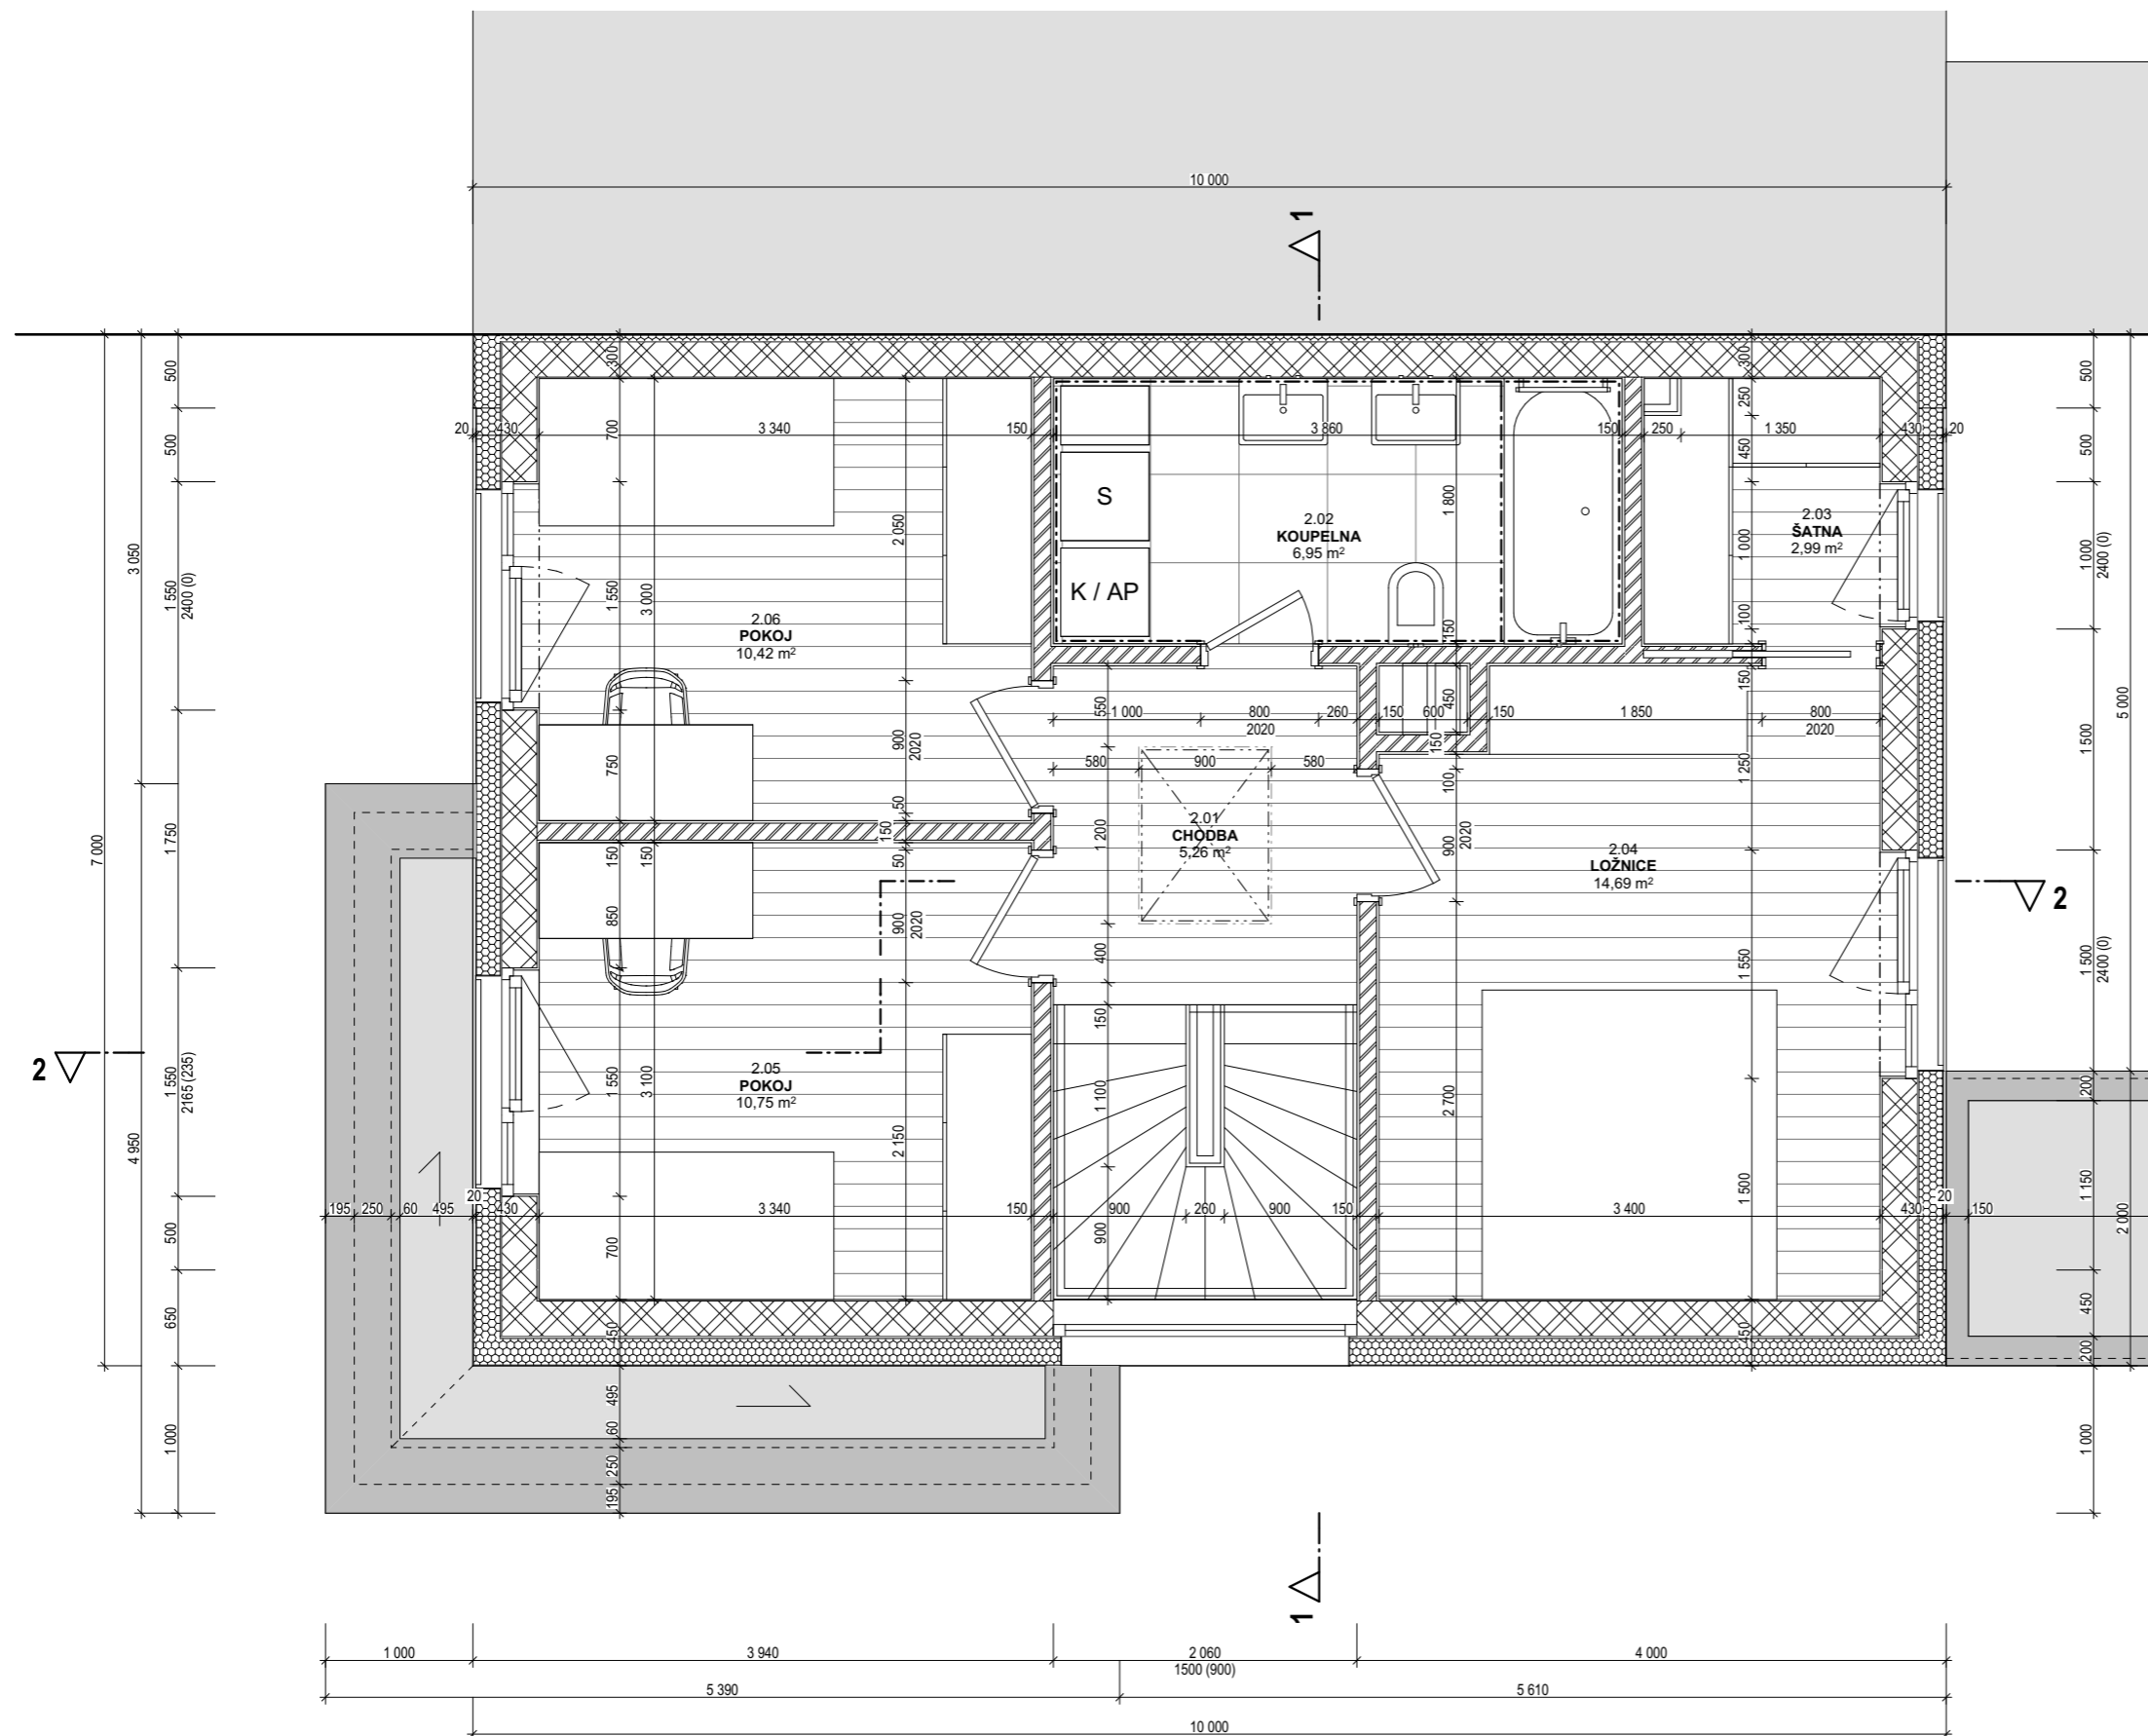

A.1 / TABULKA MÍSTNOSTÍ 2.NP						
Č.M.	MÍSTNOST	PLOCHA	VÝŠKA	PODLAHA	STĚNY	STROP
2.01	CHODBA	5,26	2 600	DH	SO	SDK-W
2.02	KOUPELNA	6,95	2 450	KD	KO, SO	SDK-G
2.03	ŠATNA	2,99	2 600	LP	SO	SDK-W
2.04	LOŽNICE	14,69	2 600	LP	SO	SDK-W
2.05	POKOJ	10,75	2 600	LP	SO	SDK-W
2.06	POKOJ	10,42	2 600	LP	SO	SDK-W
		51,06 m²				

PODLAHOVÁ PLOCHA 1.NP: 68,0 m²

PODLAHOVÁ PLOCHA 2.NP: 52,8 m²


CELKOVÁ PODLAHOVÁ PLOCHA: 120,8 m²

POZN.: podlahová plocha je vykázána dle § 3 odst. 1 nařízení vlády č. 366/2013 Sb.



NOVÁ CHÝNĚ ETAPA 1

ADRESA	CHÝNĚ U PRAHY
INVESTOR	EMBALADOR s.r.o.
GENERÁLNÍ PROJEKTANT	TRANSPARENT studio s.r.o.
STUPEŇ	KATALOGOVÉ LISTY
OBJEKT	A.1
NÁZEV VÝKRESU	PŮDORYS 2.NP
MĚŘITKO	1:50
FORMÁT	A3
ČÍSLO VÝKRESU	02

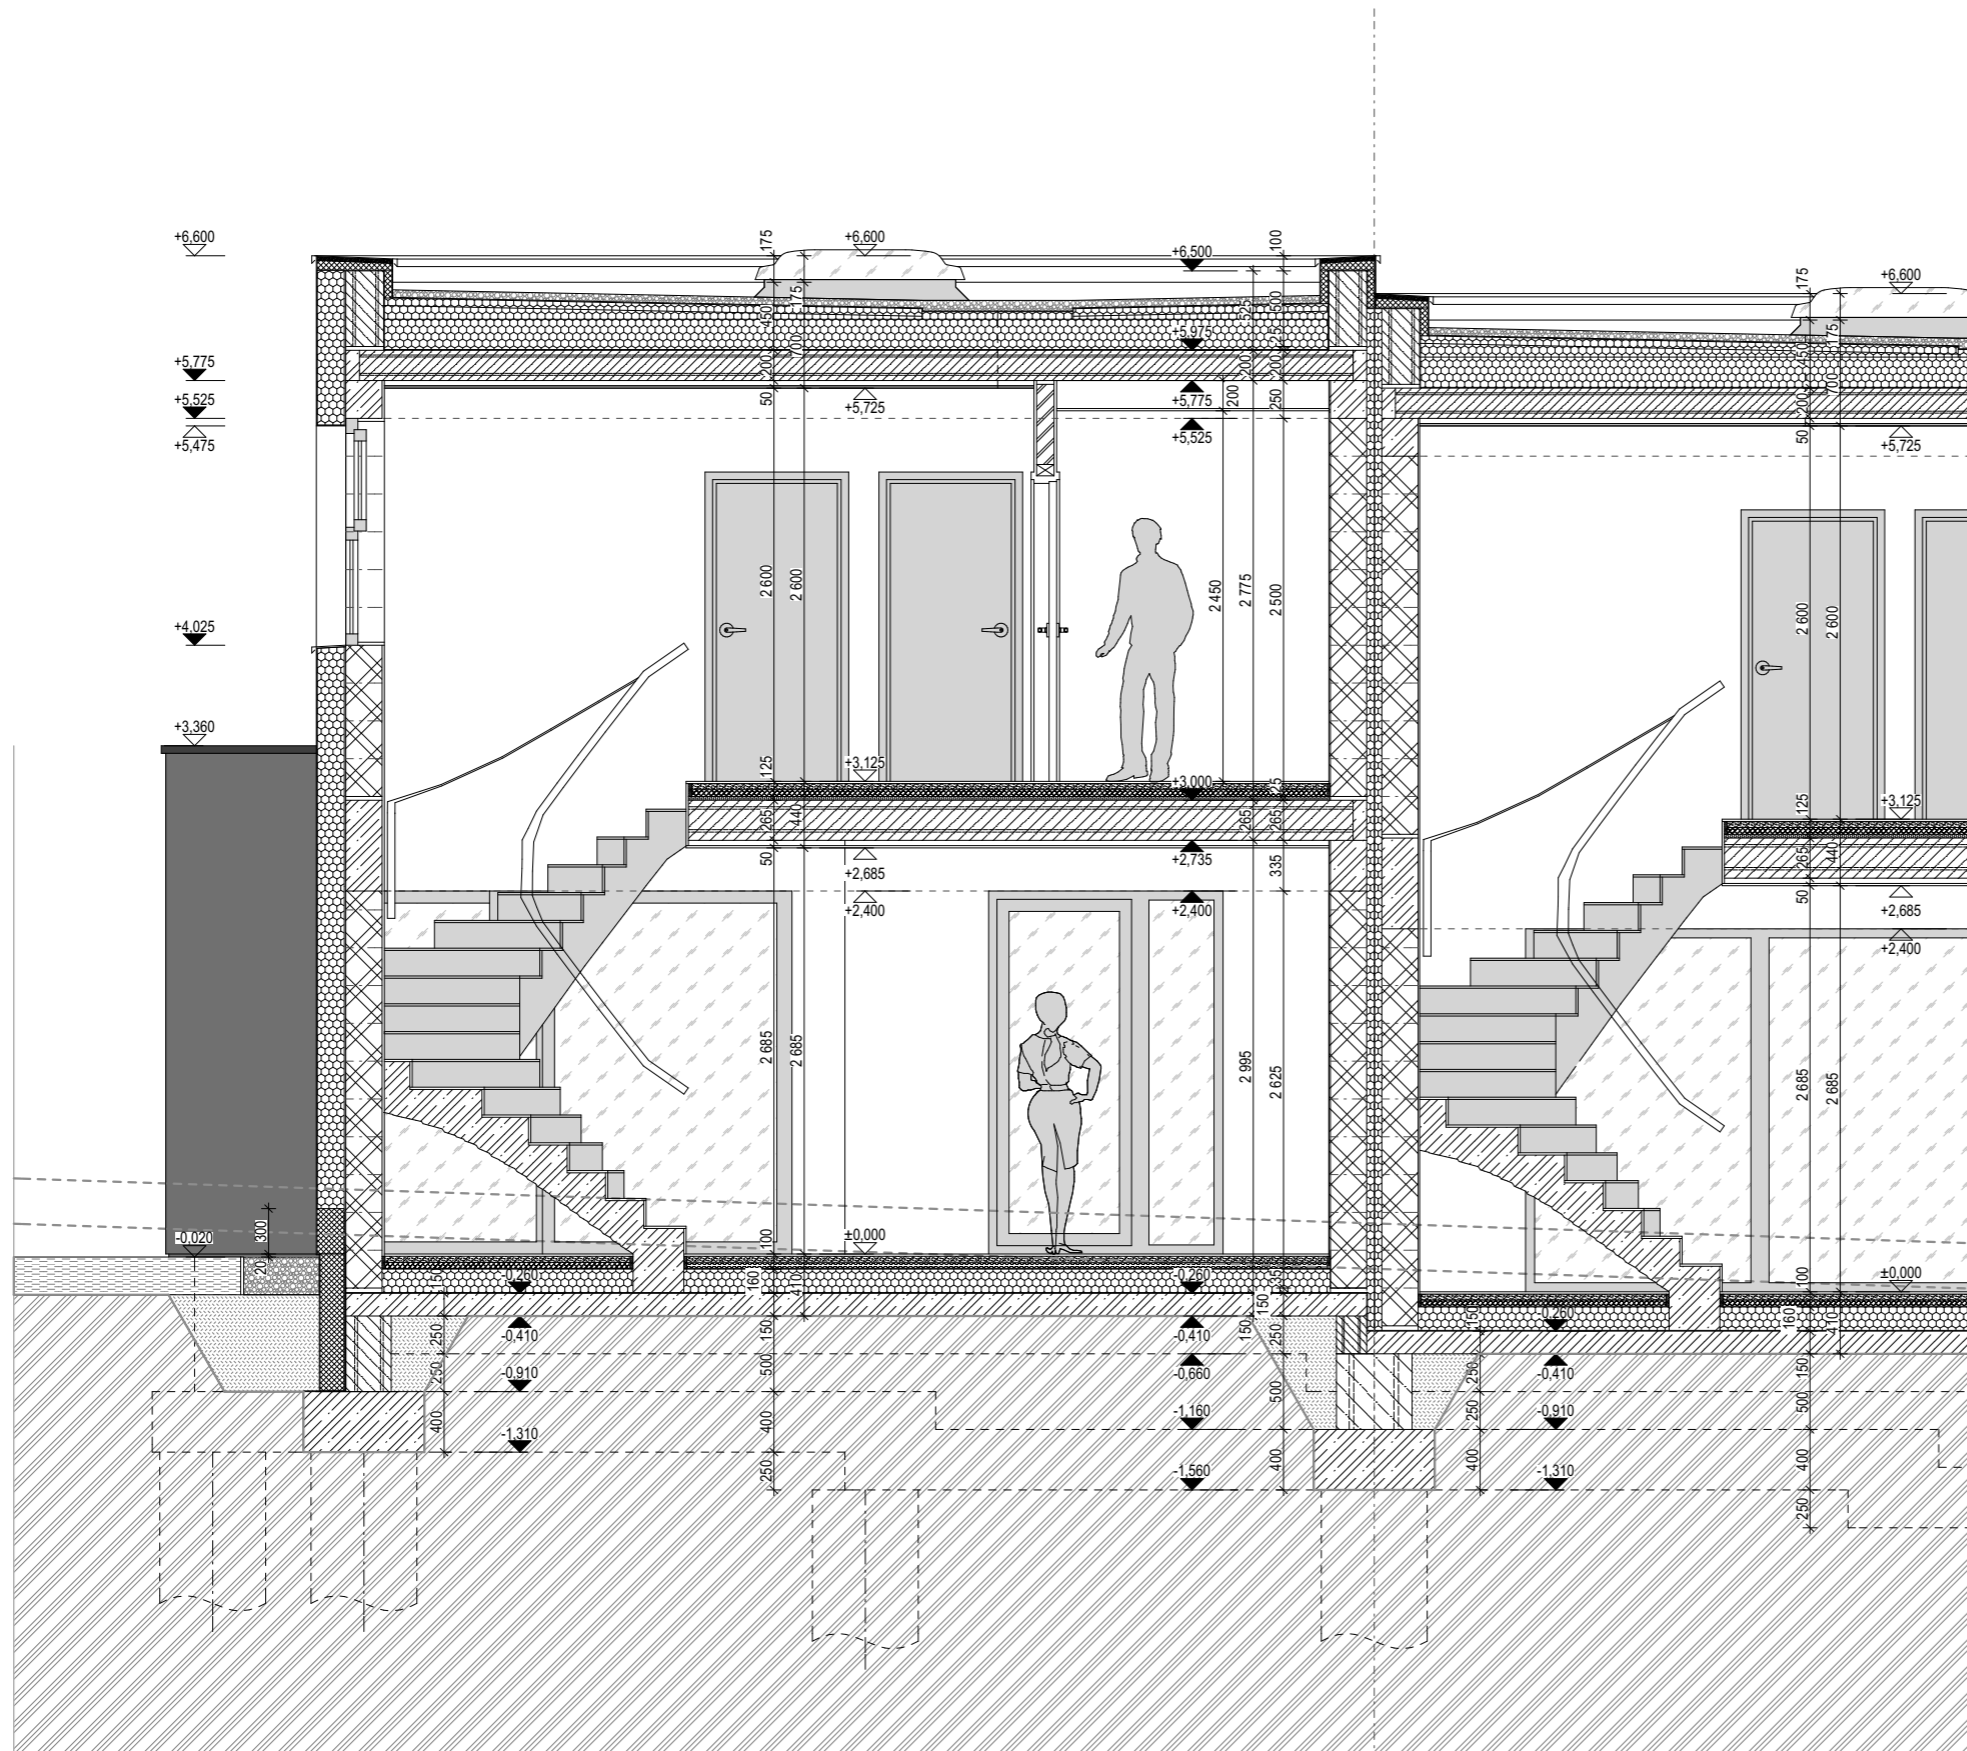


NOVÁ CHÝNĚ ETAPA 1

ADRESA	CHÝNĚ U PRAHY
INVESTOR	EMBALADOR s.r.o.
GENERÁLNÍ PROJEKTANT	TRANSPARENT studio s.r.o.
STUPEŇ	KATALOGOVÉ LISTY
OBJEKT	A.1
NÁZEV VÝKRESU	ŘEZ PŘÍČNÝ
MĚŘITKO	1:50
FORMÁT	A3
ČÍSLO VÝKRESU	03



NOVÁ CHÝNĚ ETAPA 1

ADRESA	CHÝNĚ U PRAHY
INVESTOR	EMBALADOR s.r.o.
GENERÁLNÍ PROJEKTANT	TRANSPARENT studio s.r.o.
STUPEŇ	KATALOGOVÉ LISTY
OBJEKT	A.1
NÁZEV VÝKRESU	POHLED Z ULICE
MĚŘITKO	1:50
FORMÁT	A3
ČÍSLO VÝKRESU	05

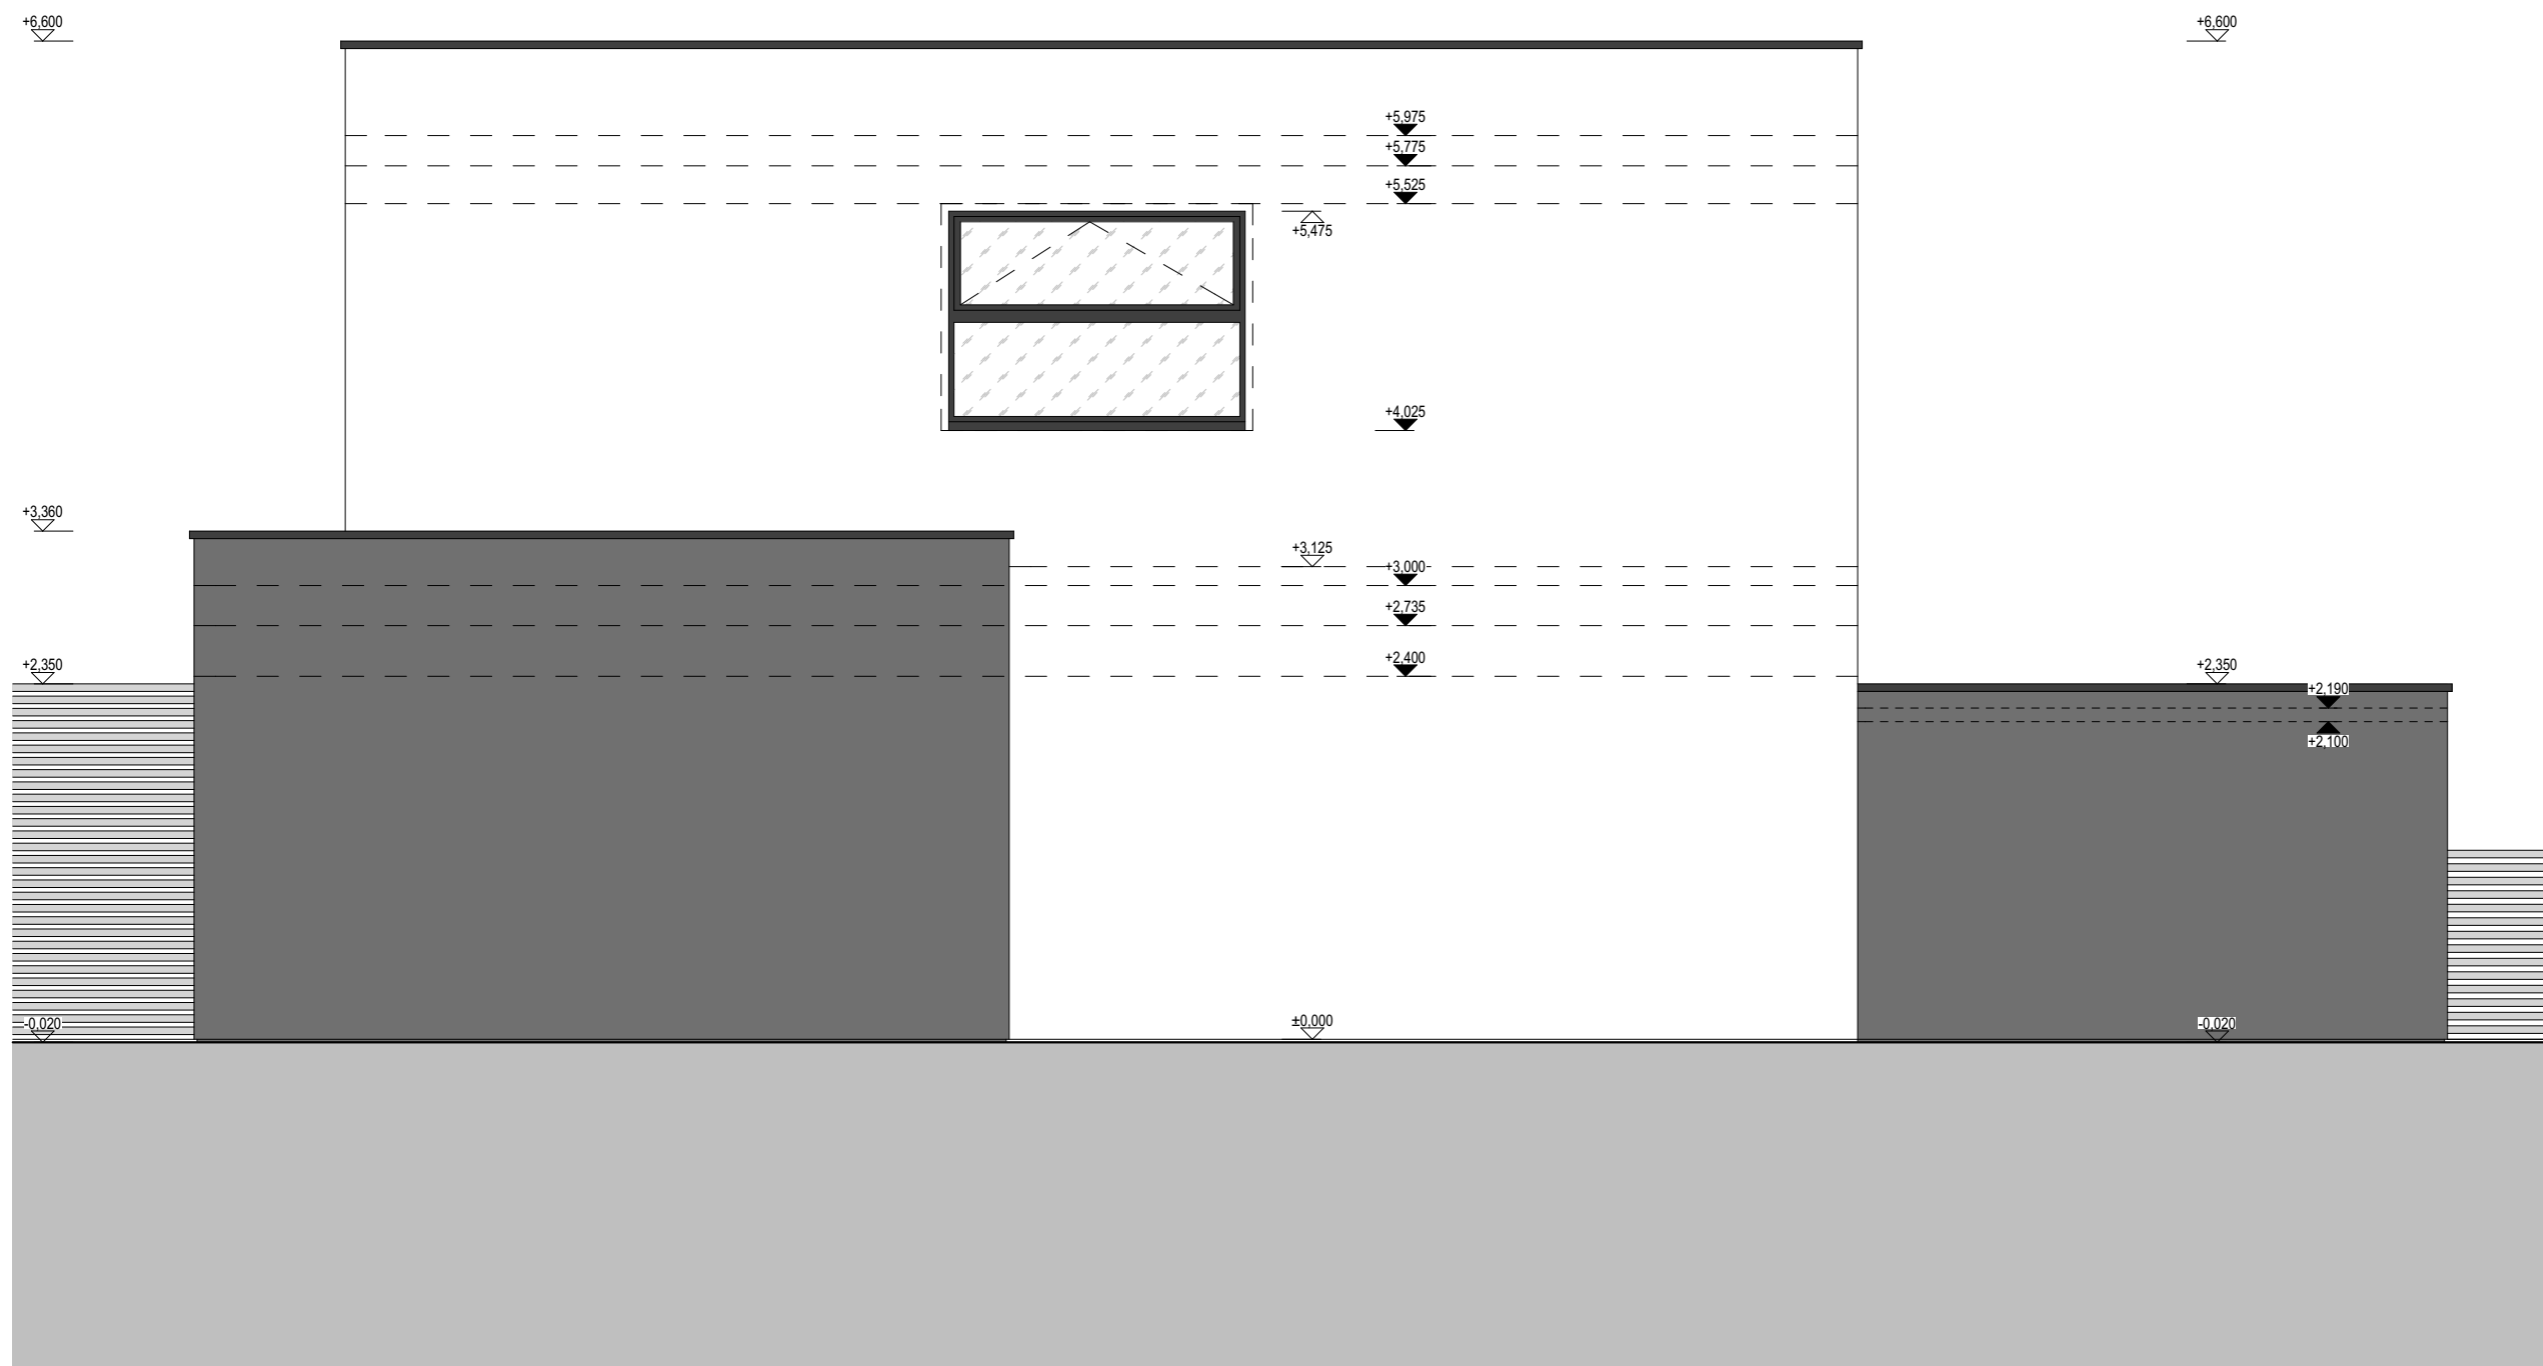

NOVÁ CHÝNĚ ETAPA 1

ADRESA	CHÝNĚ U PRAHY
INVESTOR	EMBALADOR s.r.o.
GENERÁLNÍ PROJEKTANT	TRANSPARENT studio s.r.o.
STUPEŇ	KATALOGOVÉ LISTY
OBJEKT	A.1
NÁZEV VÝKRESU	POHLED Z BOKU
MĚŘÍTKO	1:50
FORMÁT	A3
ČÍSLO VÝKRESU	06



NOVÁ CHÝNĚ ETAPA 1

ADRESA	CHÝNĚ U PRAHY
INVESTOR	EMBALADOR s.r.o.
GENERÁLNÍ PROJEKTANT	TRANSPARENT studio s.r.o.
STUPEŇ	KATALOGOVÉ LISTY
OBJEKT	A.1
NÁZEV VÝKRESU	POHLED ZE ZAHRADY
MĚŘITKO	1:50
FORMÁT	A3
ČÍSLO VÝKRESU	07