


PŮDORYS 1.NP

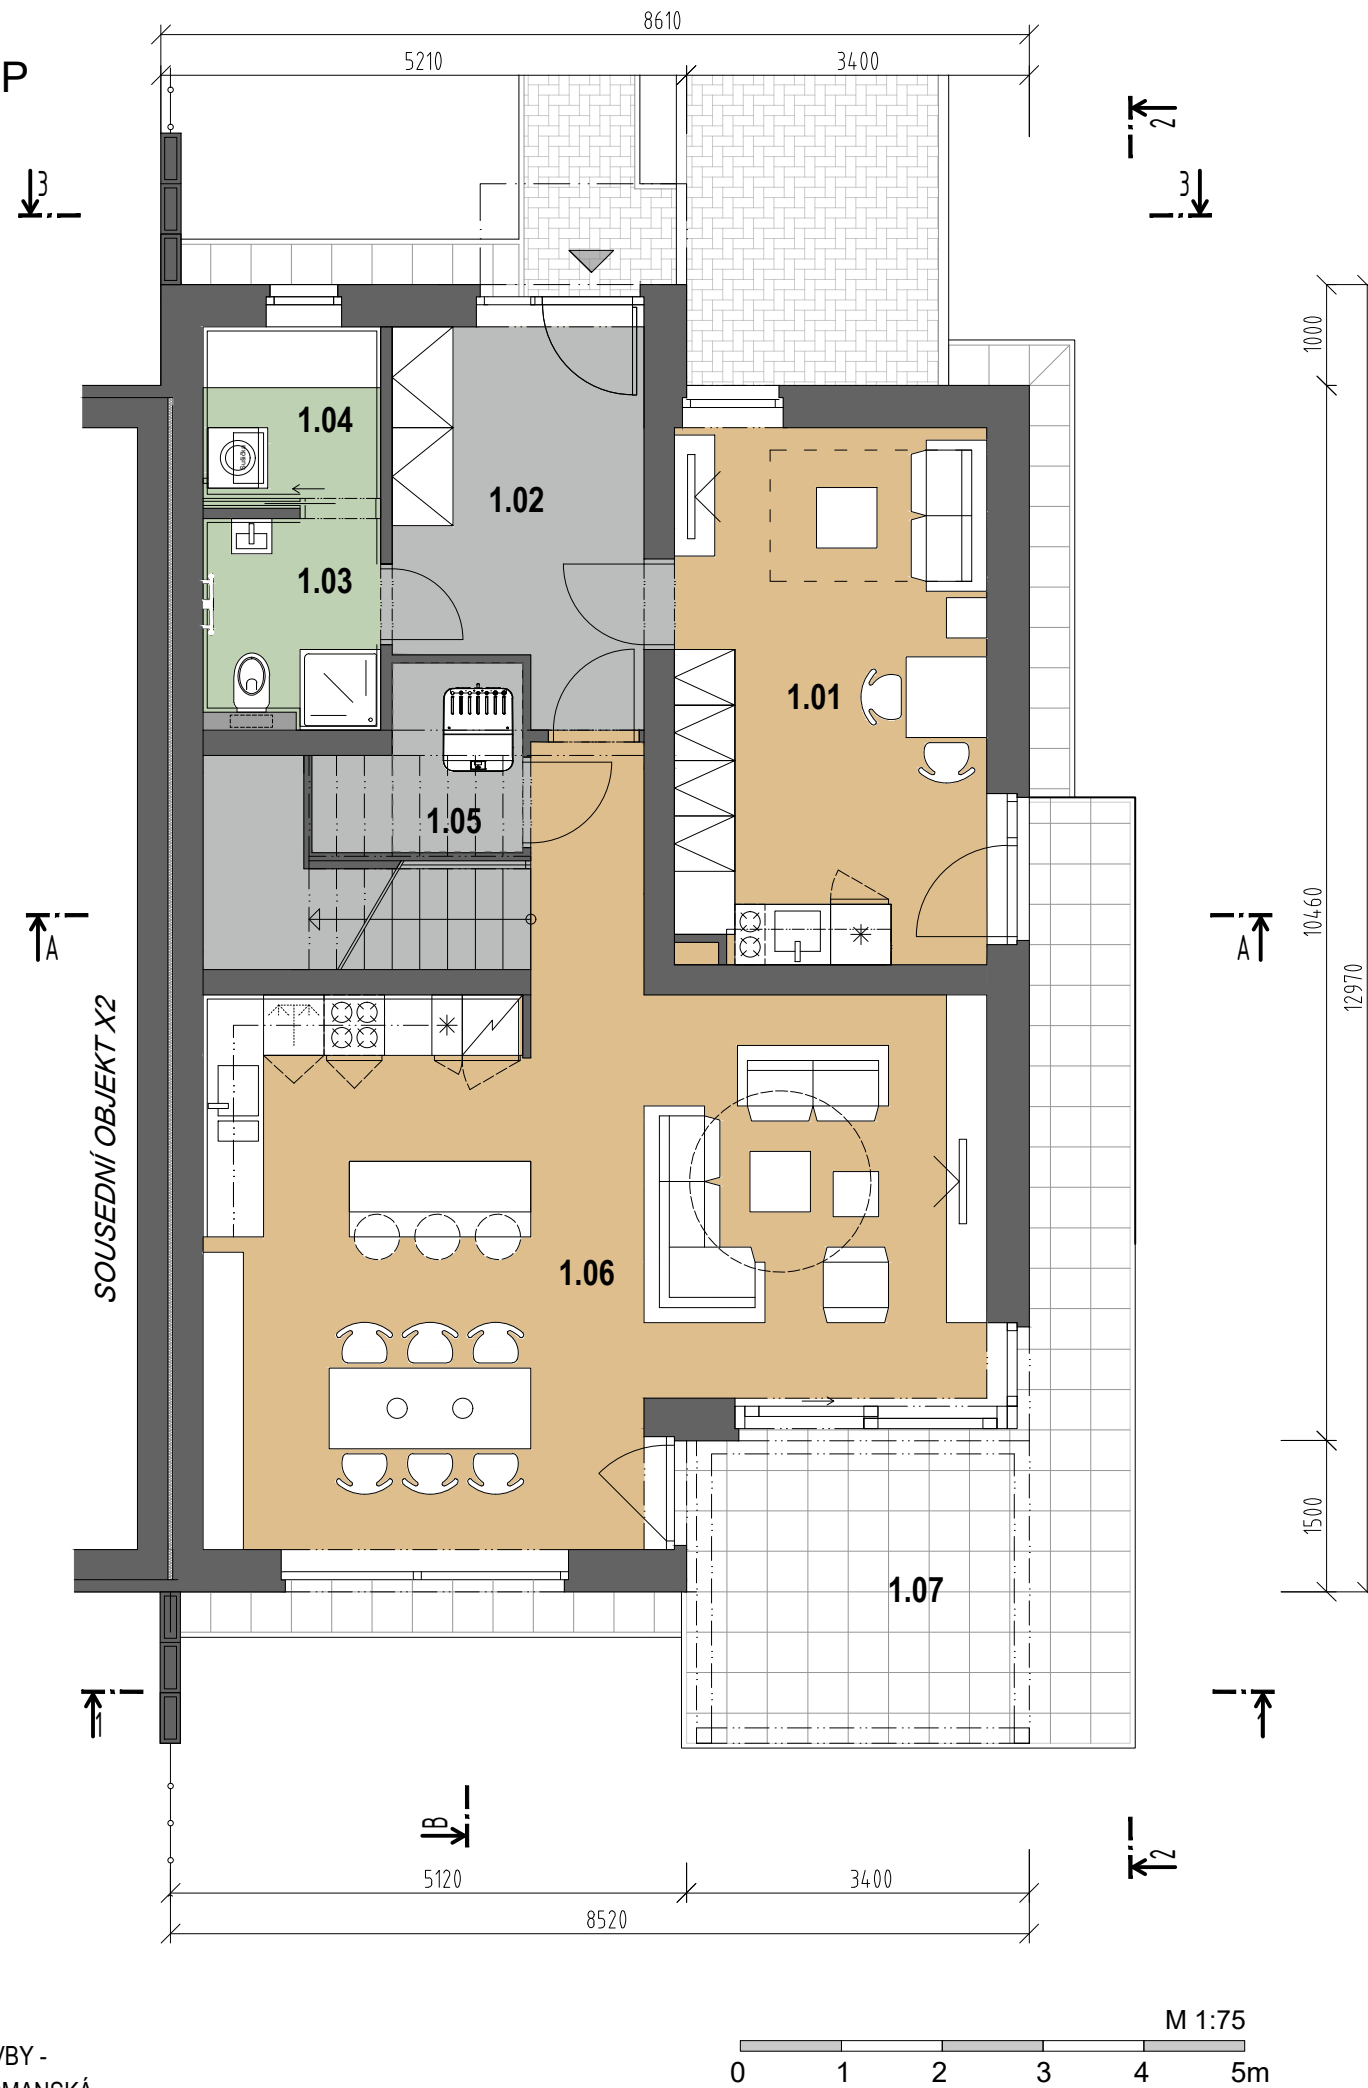

Tabulka místností X3		
Č.m.	Název místnosti	Plocha (m ²)
1.NP		
1.01	Pokoj	16,51
1.02	Předsíň	9,30
1.03	Koupelna	3,54
1.04	Prádelna	3,00
1.05	Technická místnost	3,16
1.06	Obývací pokoj + kuchyňský kout	41,62
1.07	Terasa	16,29

RODINNÝ DŮM 3.10

typ X3

parc.č. 816/305

4+KK - 173,34 m² + TERASA
1+KK

VÝMĚRA POZEMKU 540 m²

POČET PODLAŽÍ 2 NP

ZASTAVĚNÁ PLOCHA OBJEKTU 112,1 m²

ČISTÁ PODLAHOVÁ PLOCHA * 173,34 m²

TERASA 16,29 m²

* Podlahová plocha dle nařízení vlády č. 366/2013 Sb. představuje plochu všech podlaží objektu, měřenou k vnitřnímu líci obvodové stěny, včetně všech svislých konstrukcí uvnitř této plochy.


Společnost EMBALADOR s.r.o. si vyhrazuje právo změny.
Veškeré informace jsou pouze orientační.

SCHÉMA ZÁSTAVBY




POHLEDY


Pohled severozápadní

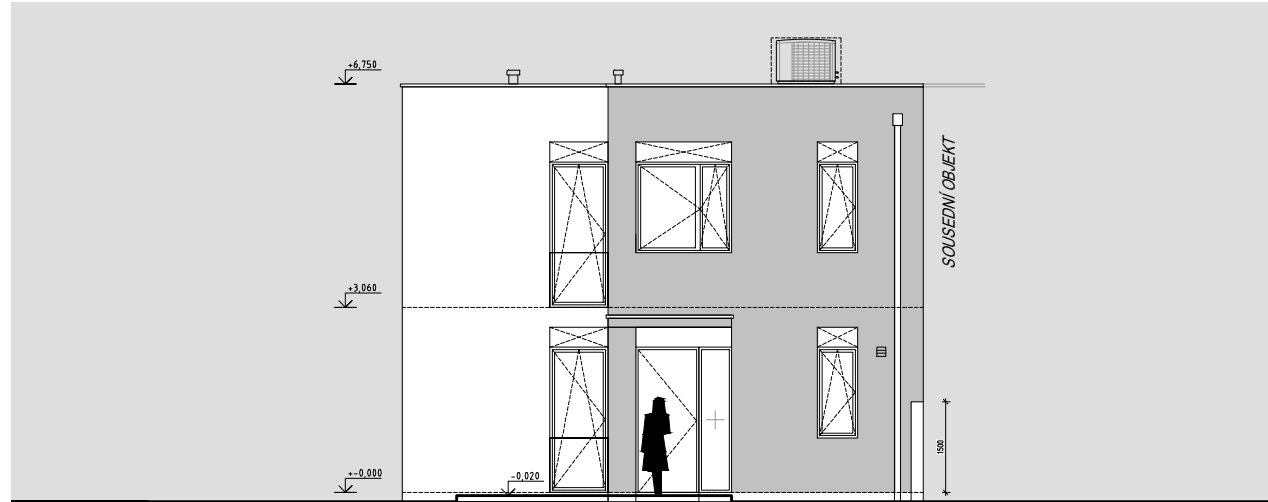

Pohled severovýchodní

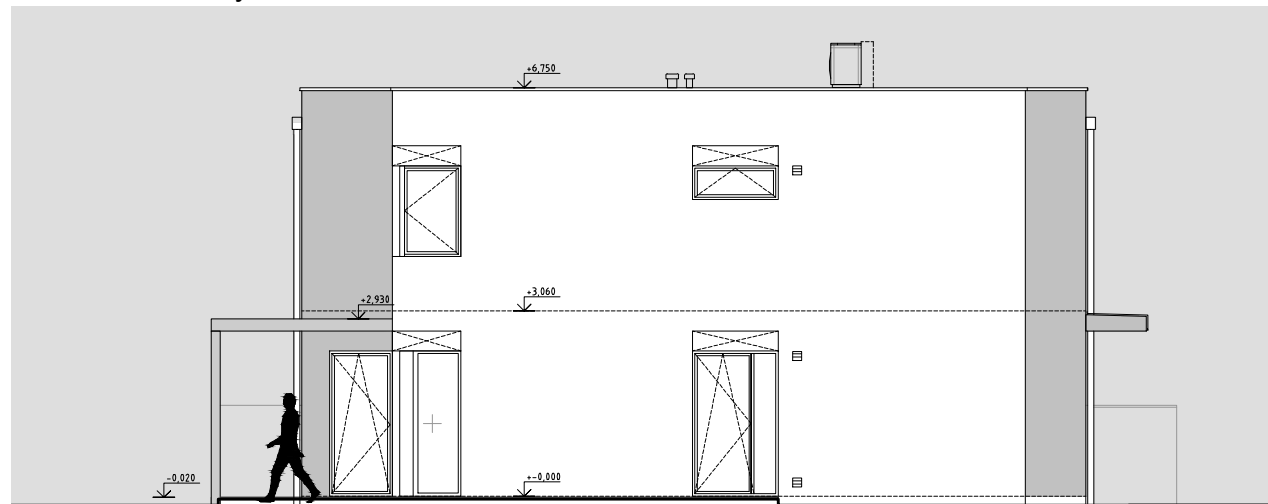

Pohled jihovýchodní

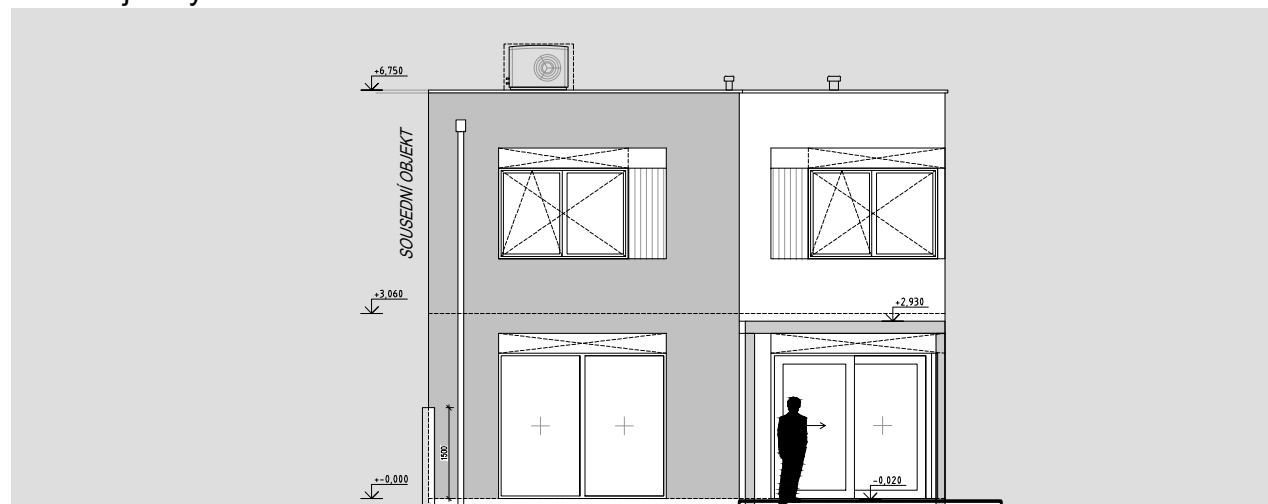


M 1:125



III. ETAPA VÝSTAVBY -
UL. PRAŽSKÁ A CENOMANSKÁ

UMÍSTĚNÍ NA POZEMKU

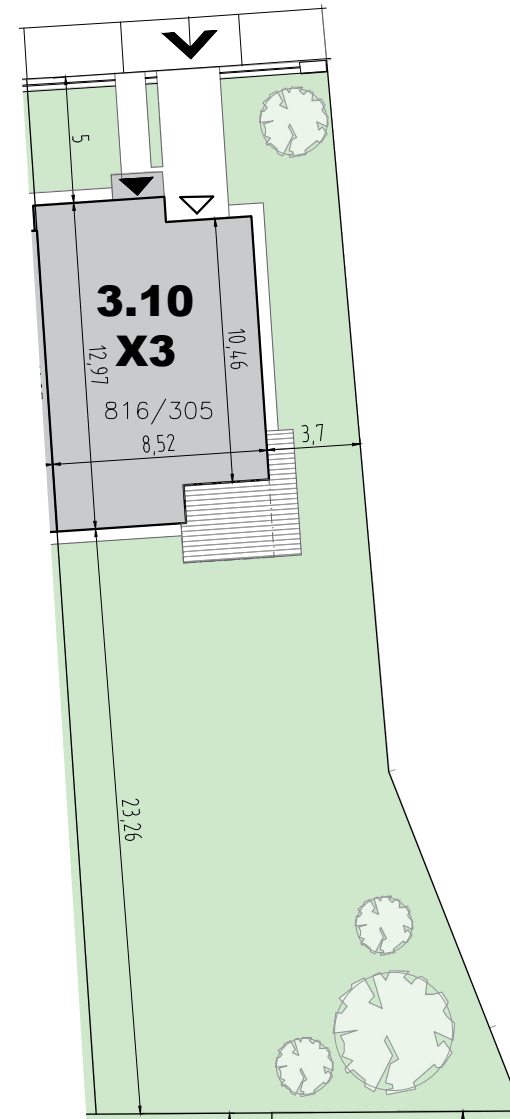

M 1:300

RODINNÝ DŮM 3.10

typ X3

parc.č. 816/305

4+KK - 173,34 m² + TERASA
1+KK

VÝMĚRA POZEMKU 540 m²

POČET PODLAŽÍ 2 NP

ZASTAVĚNÁ PLOCHA OBJEKTU 112,1 m²

ČISTÁ PODLAHOVÁ PLOCHA * 173,34 m²

TERASA 16,29 m²


* Podlahová plocha dle nařízení vlády č. 366/2013 Sb. představuje plochu všech podlaží objektu, měřenou k vnitřnímu líci obvodové stěny, včetně všech svislých konstrukcí uvnitř této plochy.

Společnost EMBALADOR s.r.o. si vyhrazuje právo změny.
Veškeré informace jsou pouze orientační.

SCHÉMA ZÁSTAVBY



PŮDORYS 2.NP

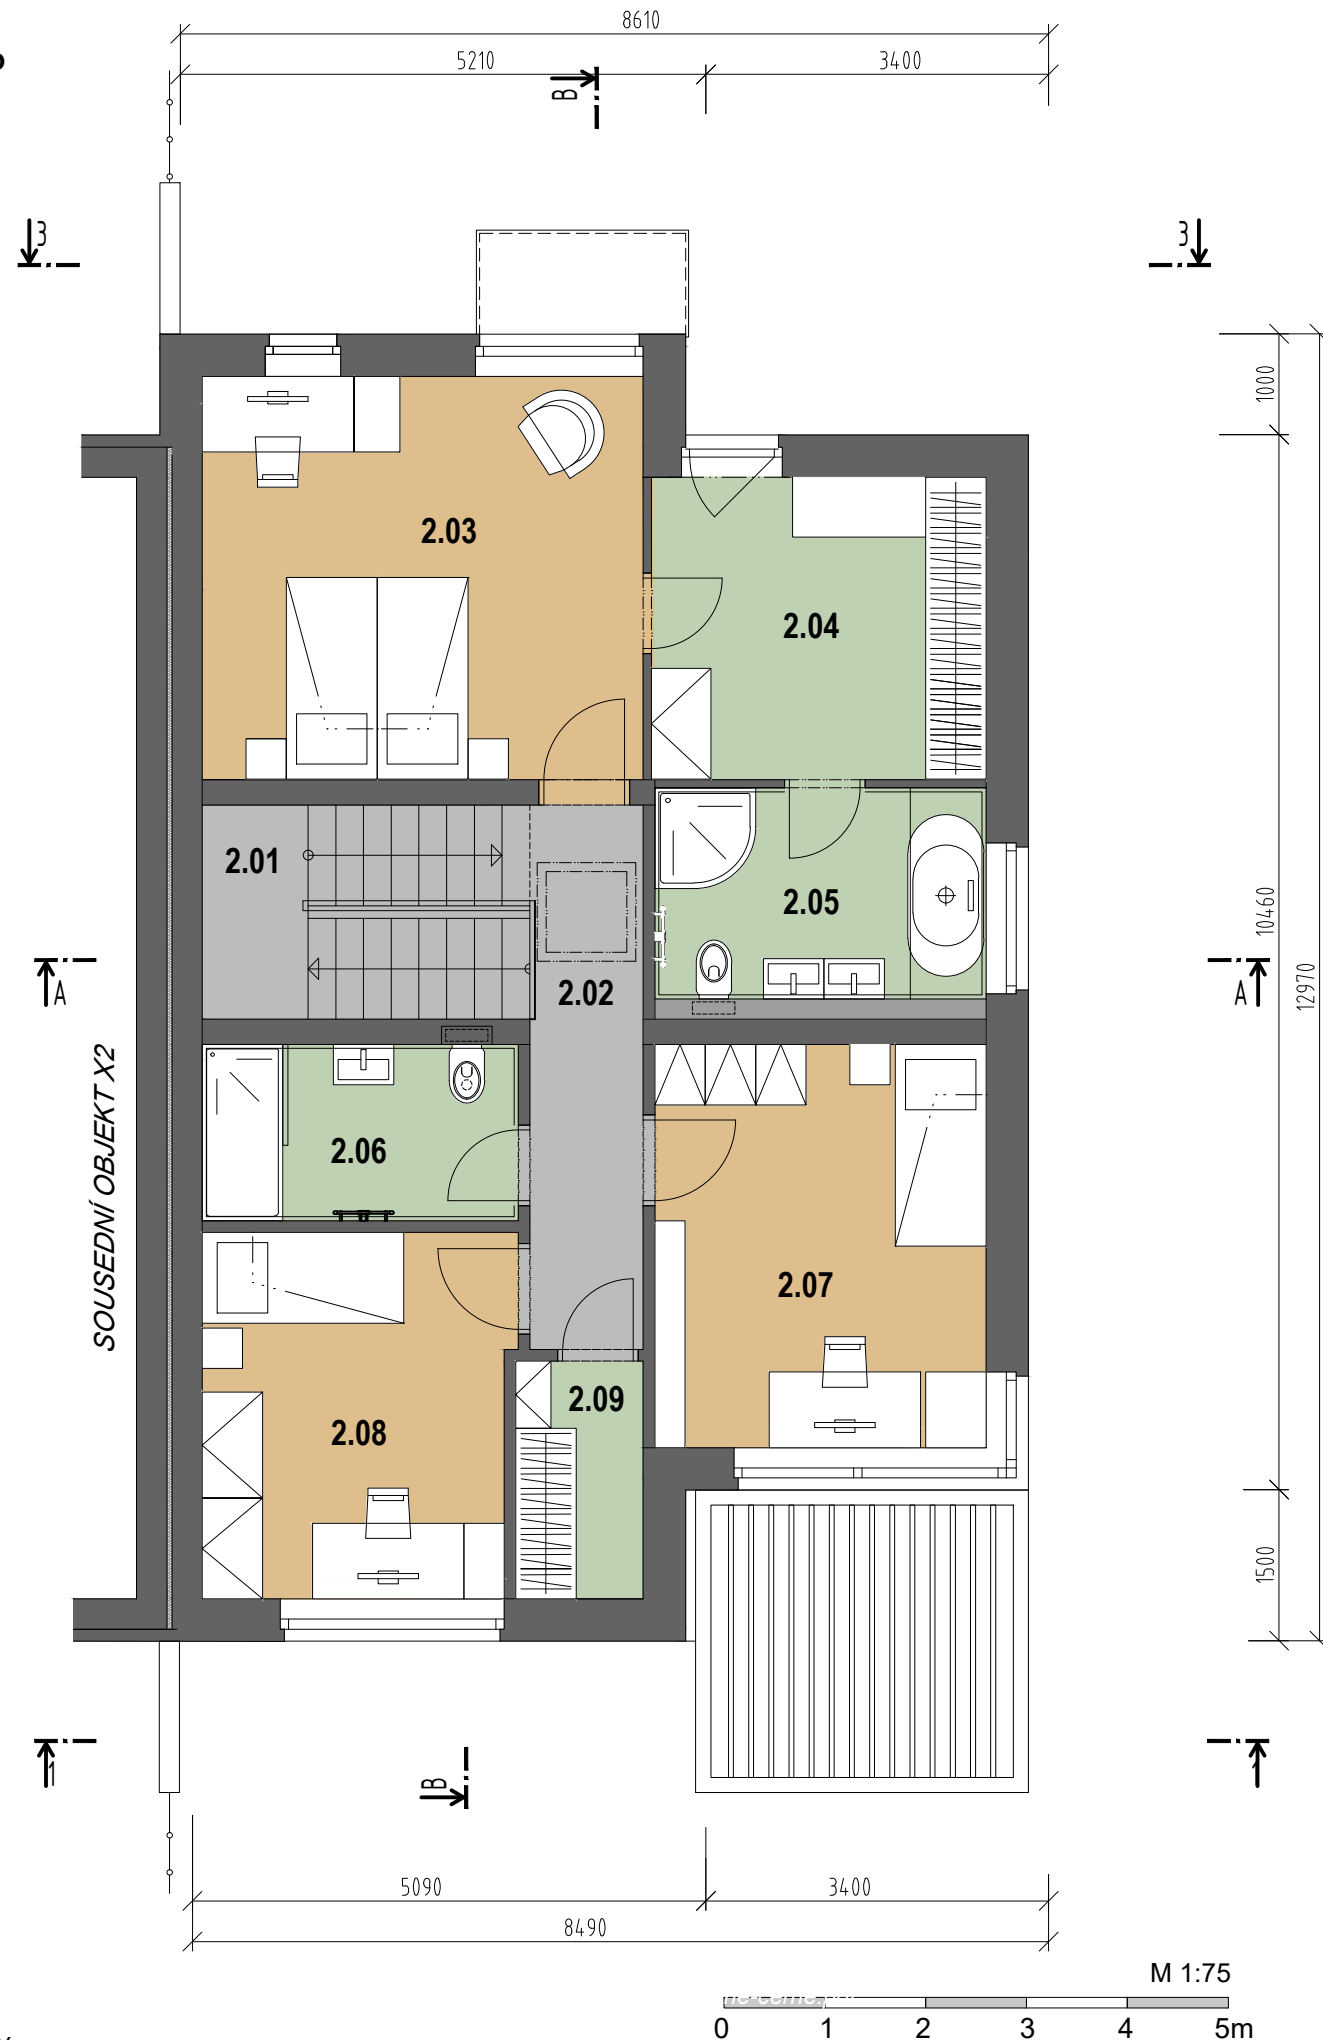

2.NP		
2.01	Schodiště	6,36
2.02	Chodba	6,35
2.03	Ložnice	17,50
2.04	Šatna	10,16
2.05	Koupelna	6,88
2.06	Koupelna	5,49
2.07	Dětský pokoj	13,14
2.08	Dětský pokoj	11,05
2.09	Komora	2,99

RODINNÝ DŮM 3.10

typ X3

parc.č. 816/305

4+KK - 173,34 m² + TERASA
1+KK

VÝMĚRA POZEMKU	540 m ²
POČET PODLAŽÍ	2 NP
ZASTAVĚNÁ PLOCHA OBJEKTU	112,1 m ²
ČISTÁ PODLAHOVÁ PLOCHA *	173,34 m ²
TERASA	16,29 m ²

* Podlahová plocha dle nařízení vlády č. 366/2013 Sb. představuje plochu všech podlaží objektu, měřenou k vnitřnímu líci obvodové stěny, včetně všech svislých konstrukcí uvnitř této plochy.


Společnost EMBALADOR s.r.o. si vyhrazuje právo změny.
Veškeré informace jsou pouze orientační.

SCHÉMA ZÁSTAVBY




ŘEZY


Řez A-A

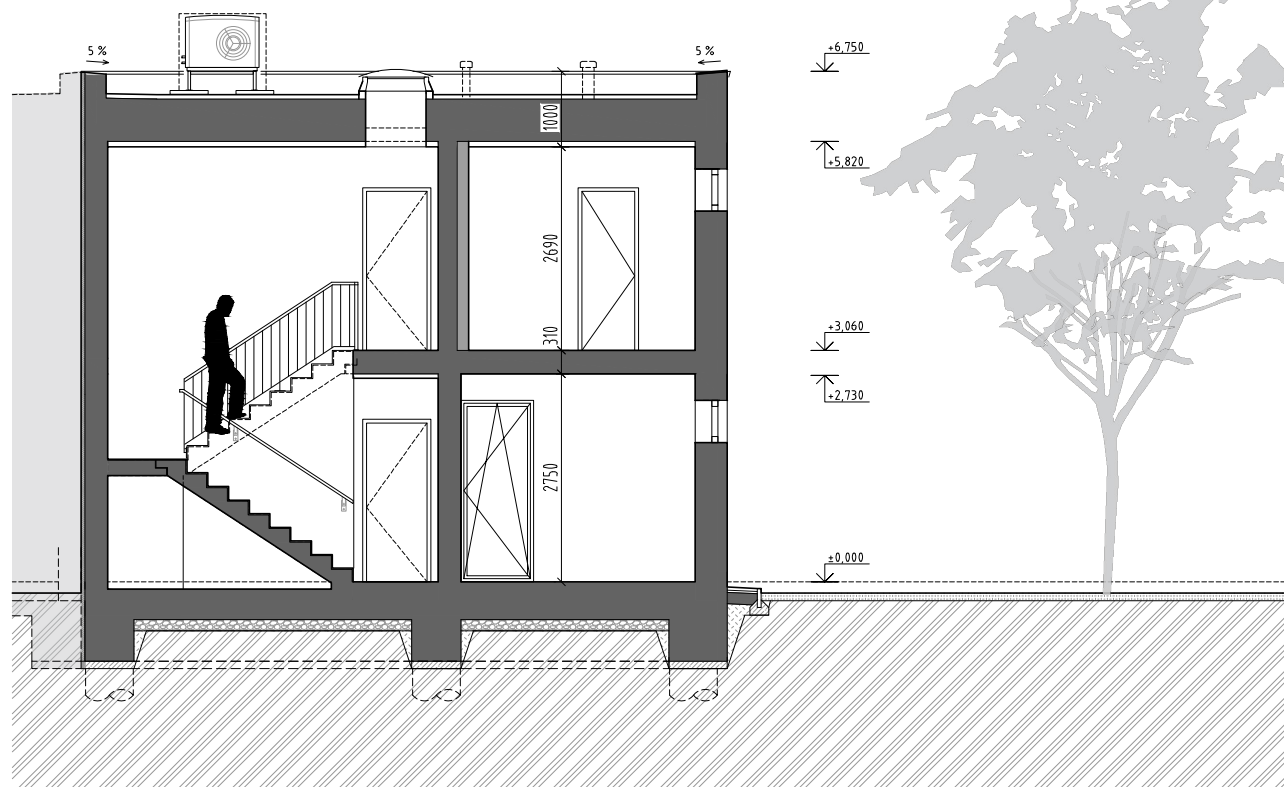

Řez B-B

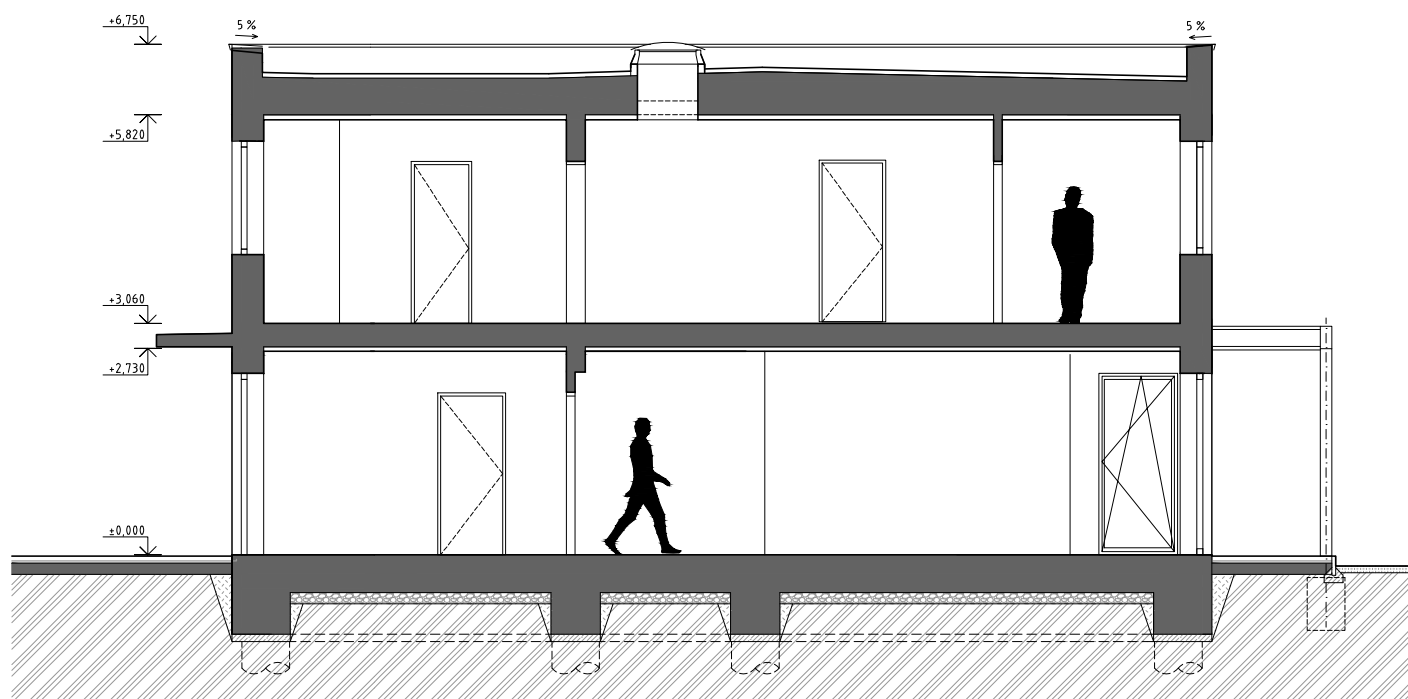

UMÍSTĚNÍ NA POZEMKU

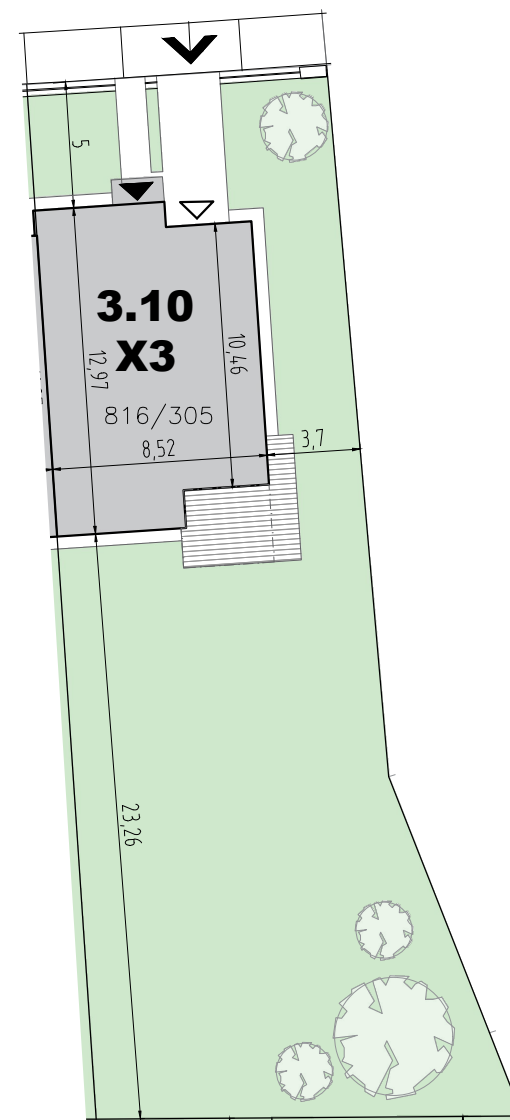

M 1:300

RODINNÝ DŮM 3.10

typ X3

parc.č. 816/305

4+KK - 173,34 m² + TERASA
1+KK

VÝMĚRA POZEMKU 540 m²

POČET PODLAŽÍ 2 NP

ZASTAVĚNÁ PLOCHA OBJEKTU 112,1 m²


ČISTÁ PODLAHOVÁ PLOCHA * 173,34 m²

TERASA 16,29 m²

* Podlahová plocha dle nařízení vlády č. 366/2013 Sb. představuje plochu všech podlaží objektu, měřenou k vnitřnímu líci obvodové stěny, včetně všech svislých konstrukcí uvnitř této plochy.

Společnost EMBALADOR s.r.o. si vyhrazuje právo změny.
Veškeré informace jsou pouze orientační.

SCHÉMA ZÁSTAVBY

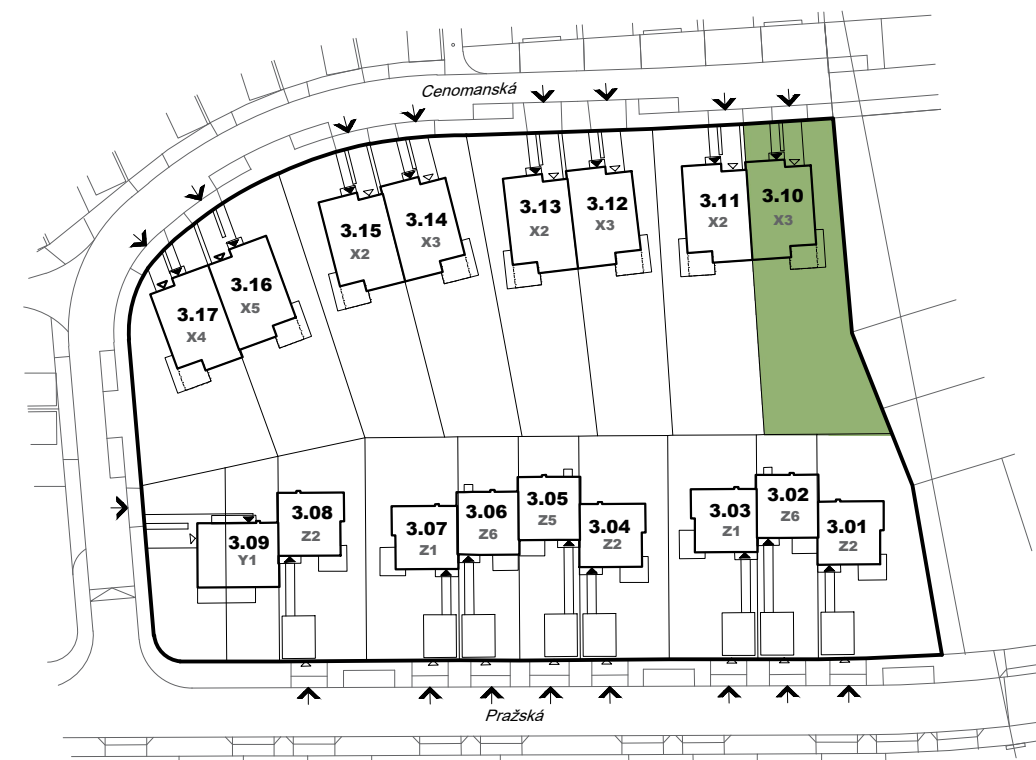

M 1:100



III. ETAPA VÝSTAVBY -
UL. PRAŽSKÁ A CENOMANSKÁ