


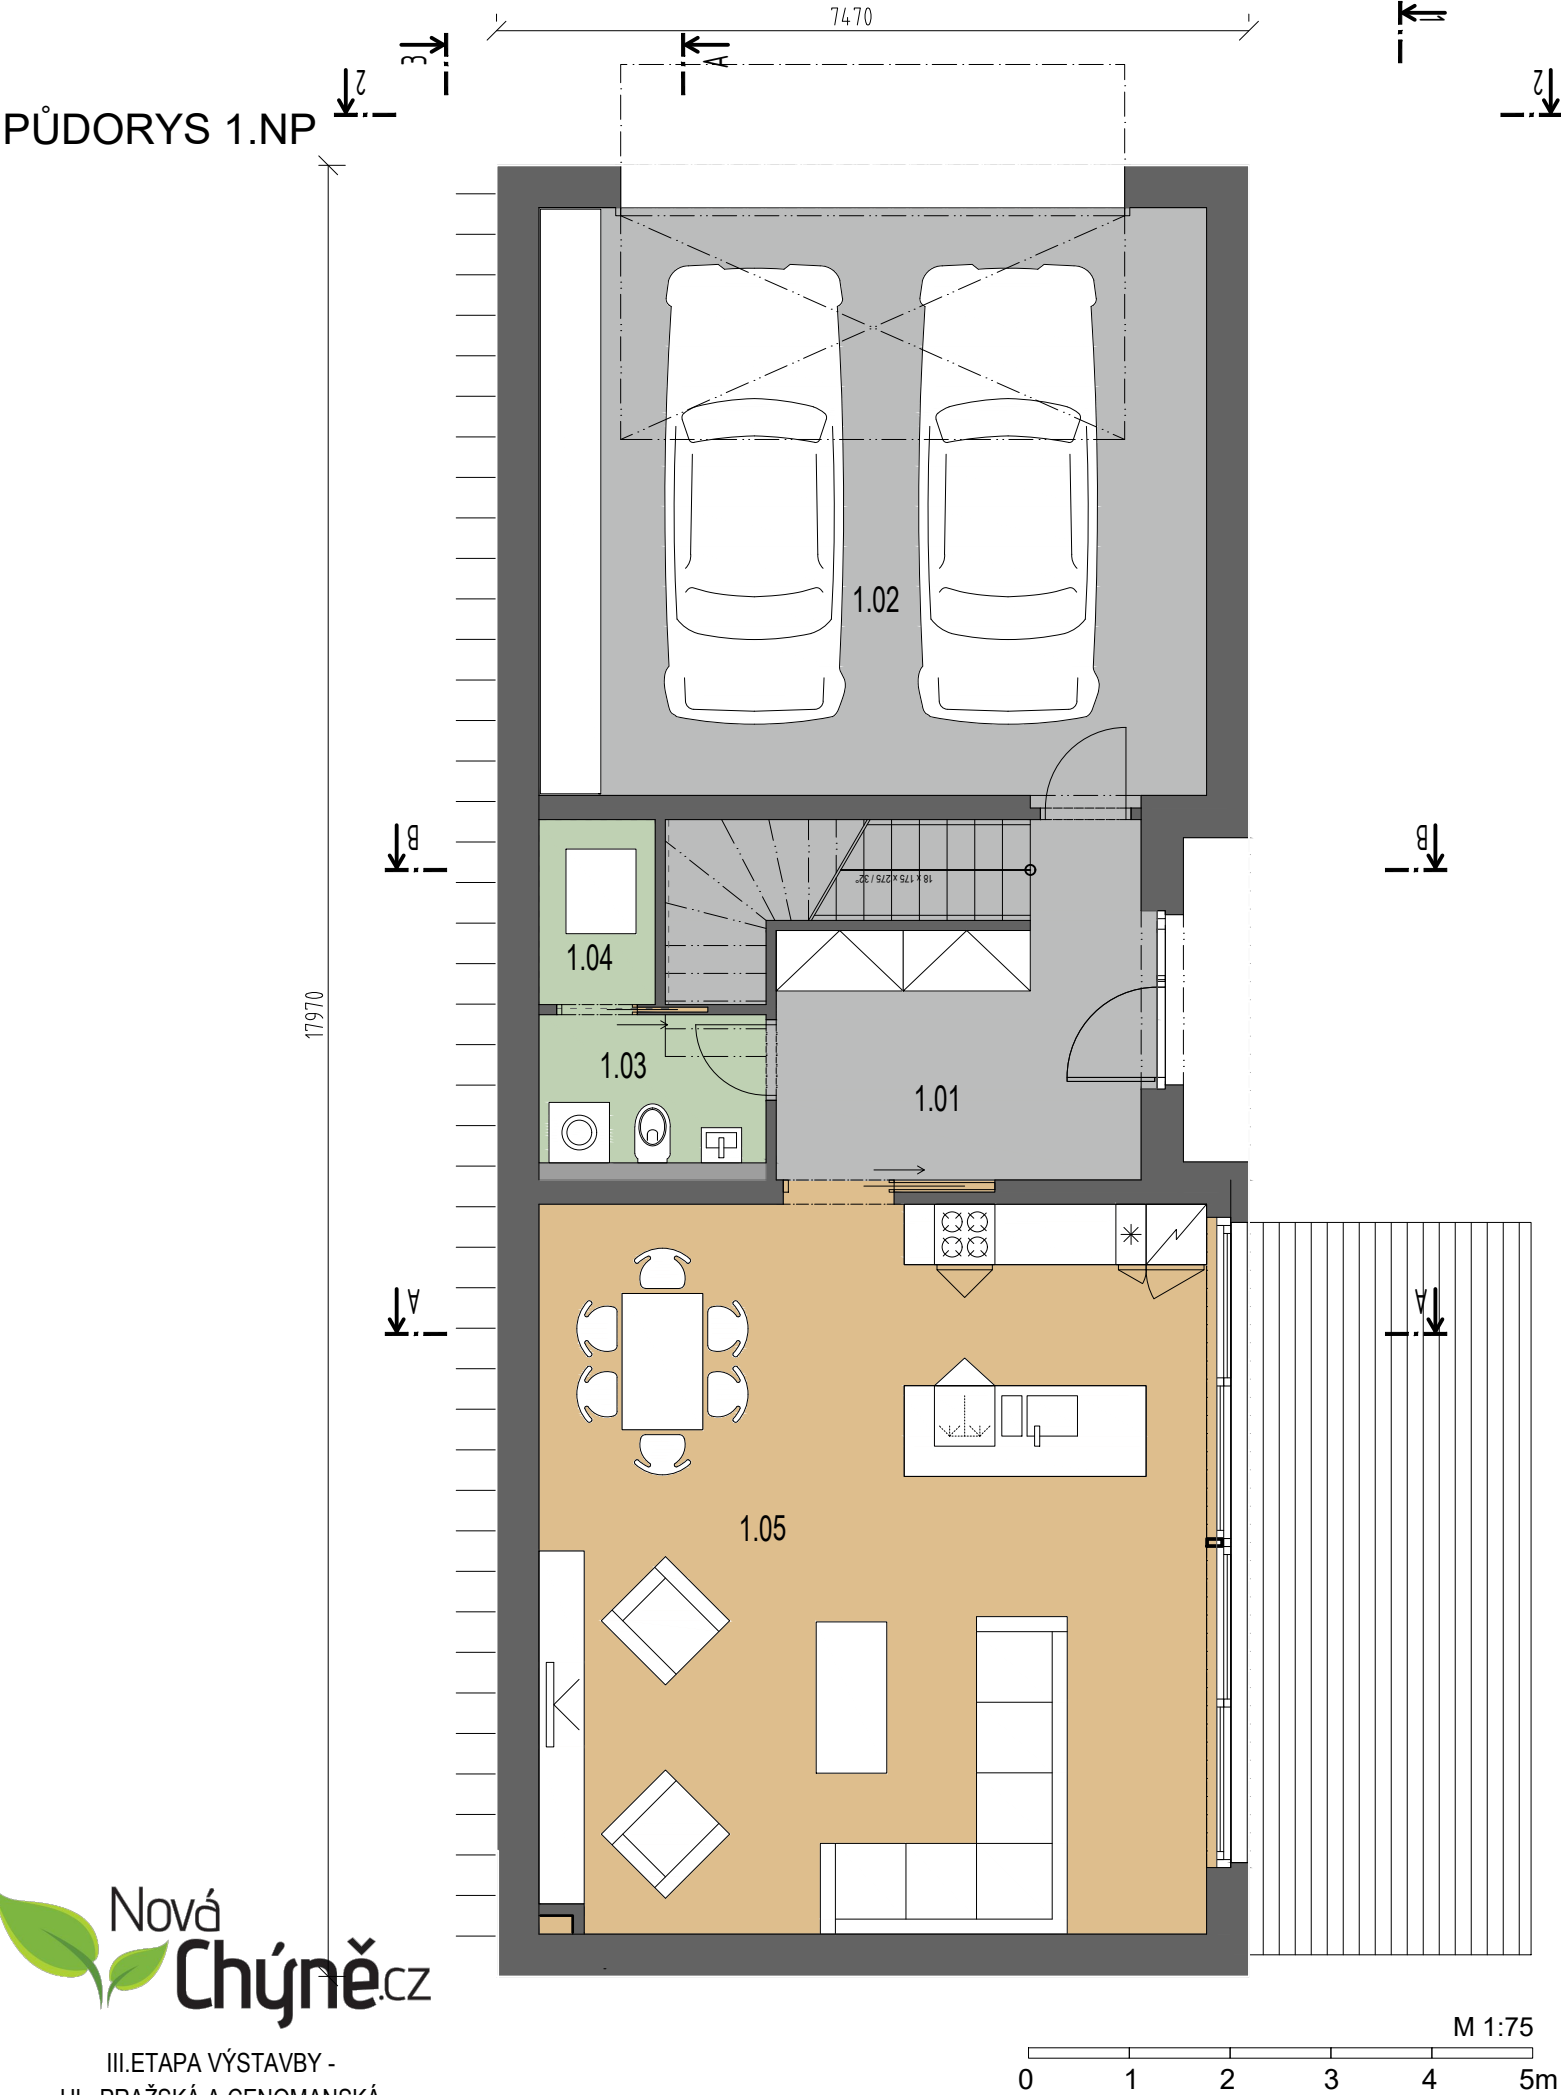

RODINNÝ DŮM
typ U1
parc.č. 816/328

6+KK - 225,2 m² + TERASA


Tabulka místností U1		
Č.m.	Název místnosti	Plocha (m ²)
1.NP		
1.01	Vstupní hala	14,99
1.02	Garáž	38,62
1.03	Koupelna	14,99
1.04	Technická místnost	2,12
1.05	Obývací pokoj + kk	48,47
1.06	Terasa	21,48

VÝMĚRA POZEMKU	288 m ²
POČET PODLAŽÍ	2 NP
ZASTAVĚNÁ PLOCHA OBJEKTU	134,11 m ²
ČISTÁ PODLAHOVÁ PLOCHA (vč. garáže) *	225,2 m ²
GARÁŽ	38,62 m ²
TERASA	21,48 m ²

* Podlahová plocha dle nařízení vlády č. 366/2013 Sb. představuje plochu všech podlaží objektu, měřenou k vnitřnímu líci obvodové konstrukce, včetně všech svislých konstrukcí uvnitř této plochy.

Společnost EMBALADOR s.r.o. si vyhrazuje právo změny.
Veškeré informace jsou pouze orientační.

SCHÉMA ZÁSTAVBY

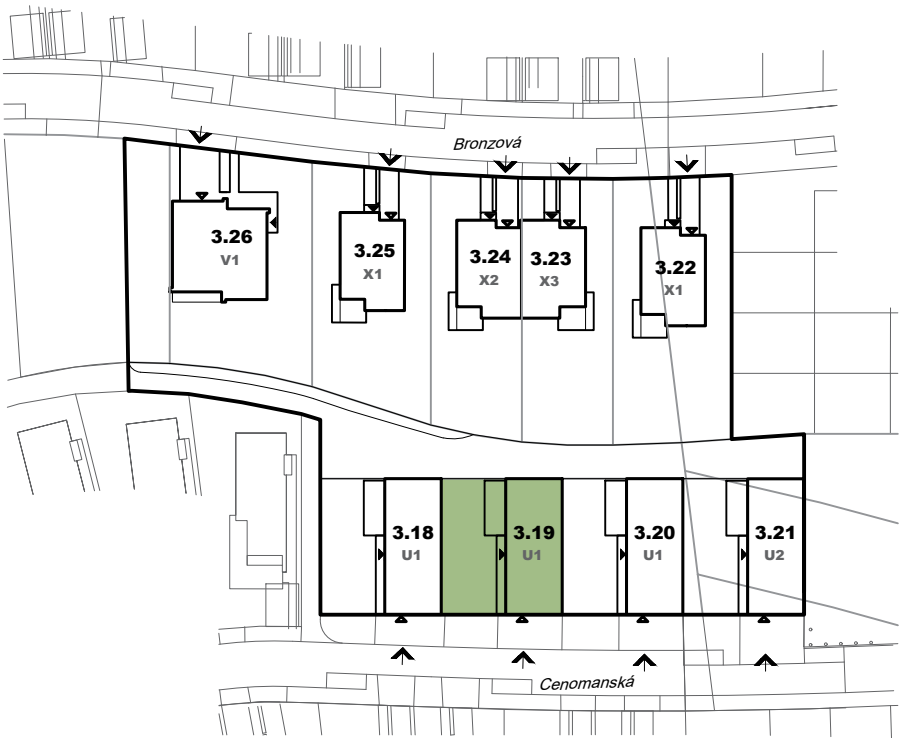


POHLEDY


Pohled 1-1




Pohled 2-2

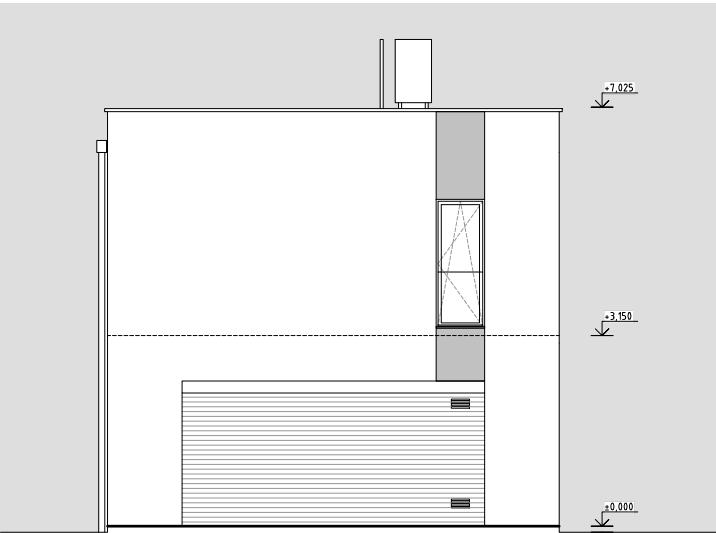

Pohled 4-4

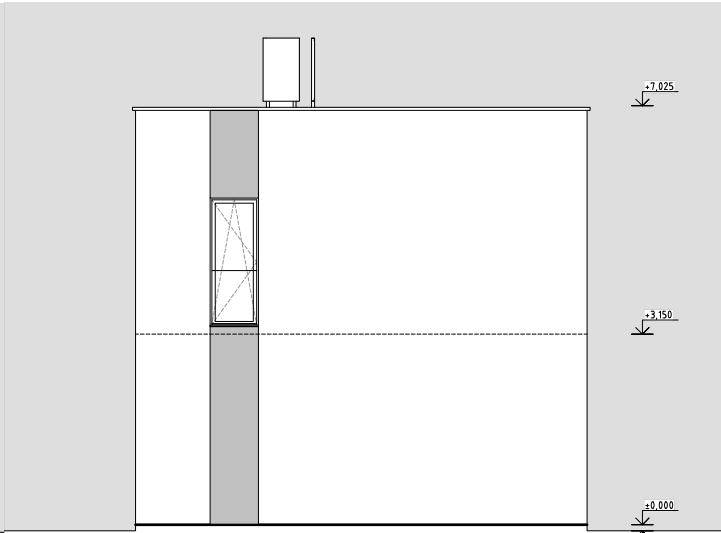

UMÍSTĚNÍ NA POZEMKU

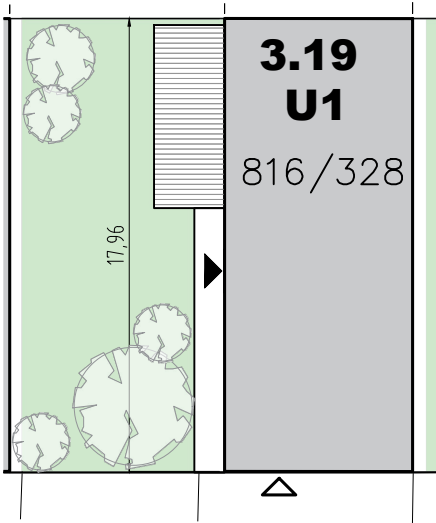

RODINNÝ DŮM
typ U1

3.19

parc.č. 816/328

6+KK - 225,2 m² + TERASA

VÝMĚRA POZEMKU 288 m²

POČET PODLAŽÍ 2 NP

ZASTAVĚNÁ PLOCHA OBJEKTU 134,11 m²

ČISTÁ PODLAHOVÁ PLOCHA (vč. garáže) * 225,2 m²

GARÁŽ 38,62 m²


TERASA 21,48 m²

* Podlahová plocha dle nařízení vlády č. 366/2013 Sb. představuje plochu všech podlaží objektu, měřenou k vnitřnímu líci obvodové konstrukce, včetně všech svislých konstrukcí uvnitř této plochy.

Společnost EMBALADOR s.r.o. si vyhrazuje právo změny.
Veškeré informace jsou pouze orientační.

M 1:300

SCHÉMA ZÁSTAVBY

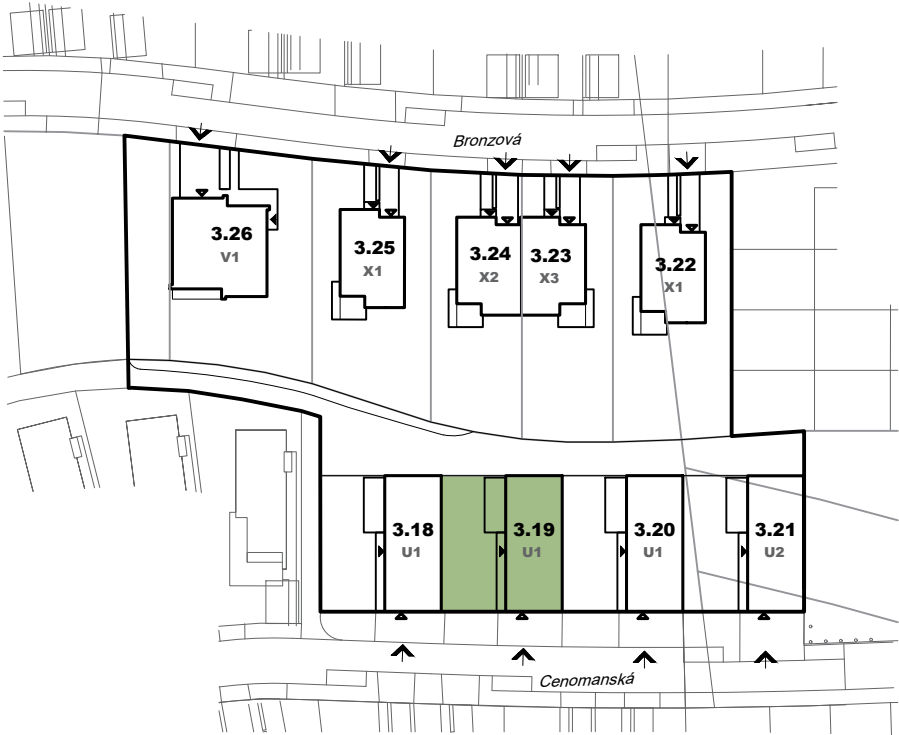

III. ETAPA VÝSTAVBY -
UL. PRAŽSKÁ A CENOMANSKÁ

M 1:125
0 1 2 3 4 5m

PŮDORYS 2.NP



RODINNÝ DŮM
typ U1
parc.č. 816/328

6+KK - 225,2 m² + TERASA


2.NP		
2.01	Schodiště	16,58
2.02	Chodba	7,67
2.03	Koupelna	6,33
2.04	Dětský pokoj	14,87
2.05	Dětský pokoj	13,84
2.06	Dětský pokoj	12,39
2.07	Koupelna	16,58
2.08	Šatna	8,66
2.09	Ložnice	14,71
2.10	Koupelna	6,34

VÝMĚRA POZEMKU	288 m ²
POČET PODLAŽÍ	2 NP
ZASTAVĚNÁ PLOCHA OBJEKTU	134,11 m ²
ČISTÁ PODLAHOVÁ PLOCHA (vč. garáže) *	225,2 m ²
GARÁŽ	38,62 m ²
TERASA	21,48 m ²

* Podlahová plocha dle nařízení vlády č. 366/2013 Sb. představuje plochu všech podlaží objektu, měřenou k vnitřnímu líci obvodové konstrukce, včetně všech svislých konstrukcí uvnitř této plochy.


Společnost EMBALADOR s.r.o. si vyhrazuje právo změny.
Veškeré informace jsou pouze orientační.

SCHÉMA ZÁSTAVBY

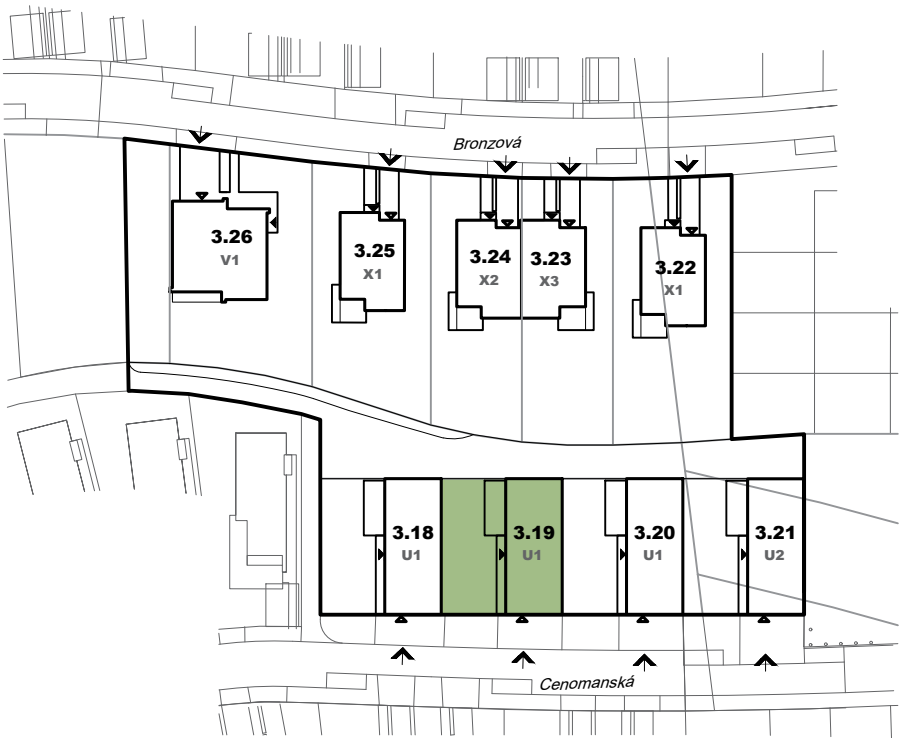


POHLEDY


Řez B-B

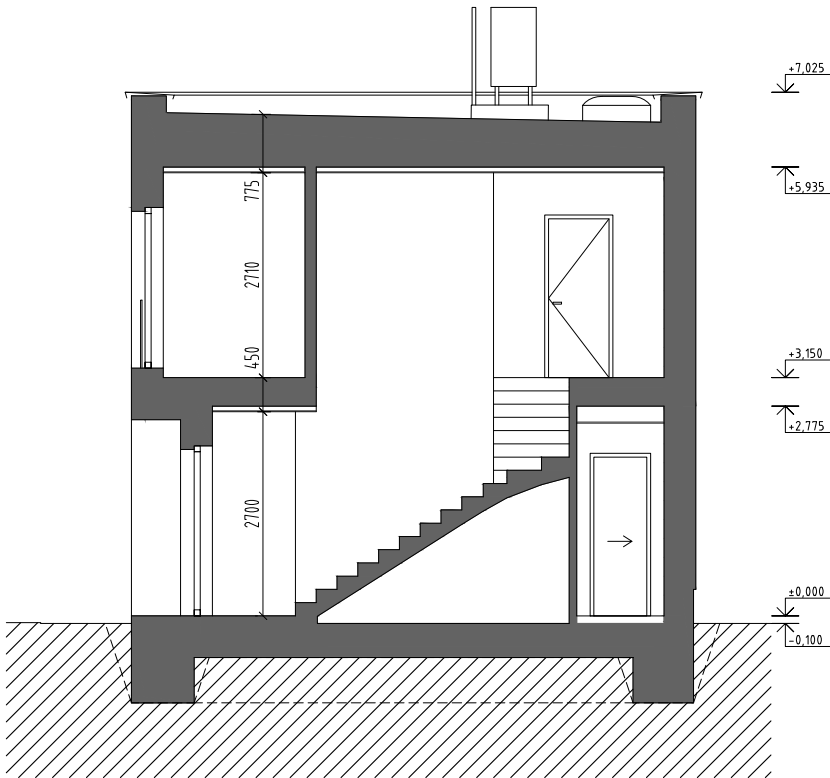


Řez A-A

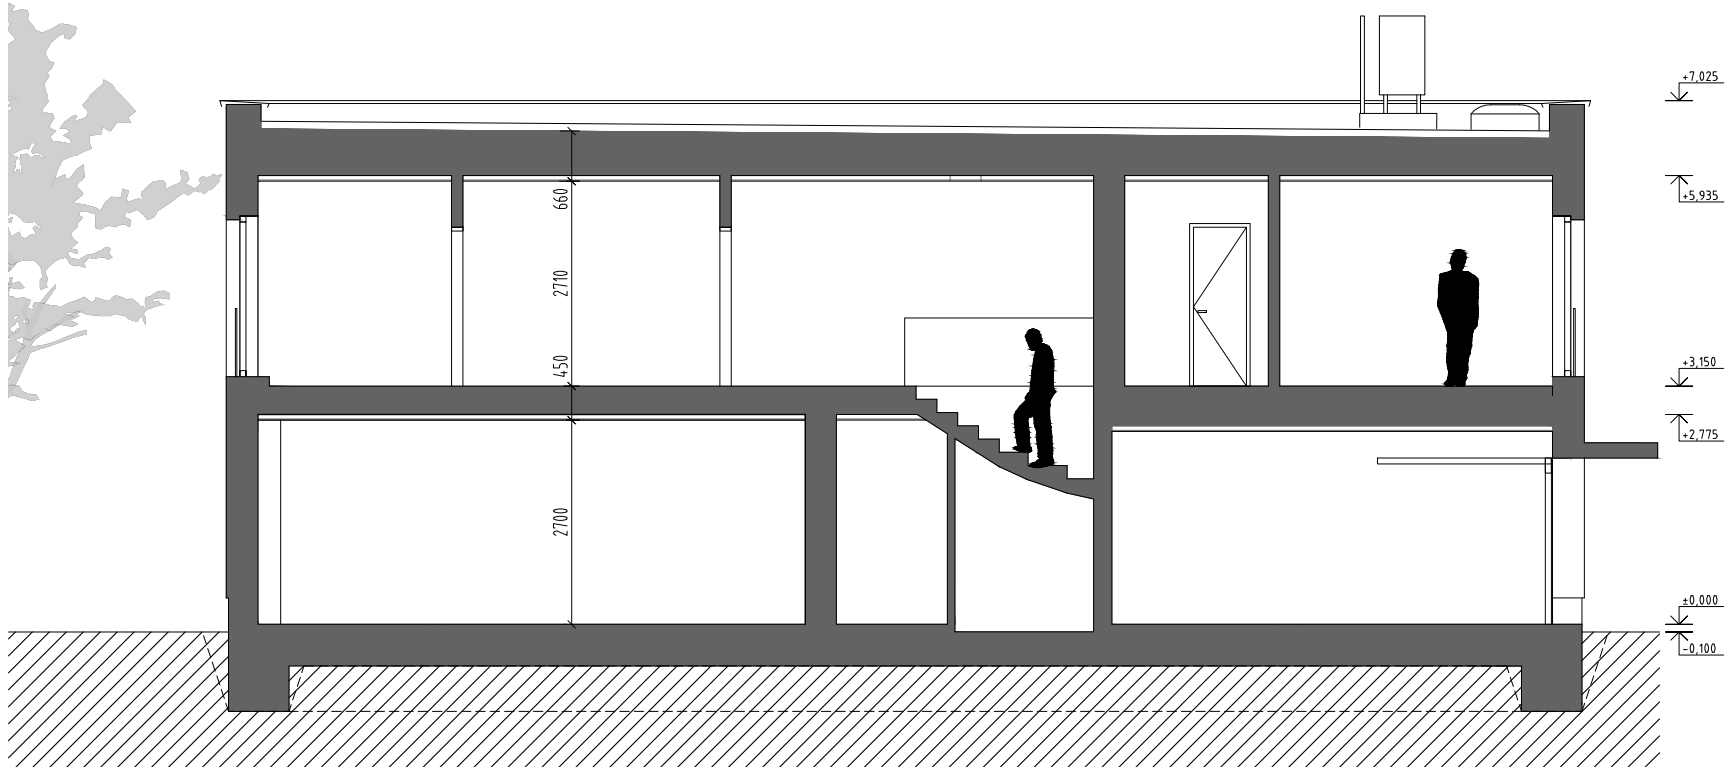

III. ETAPA VÝSTAVBY -
UL. PRAŽSKÁ A CENOMANSKÁ

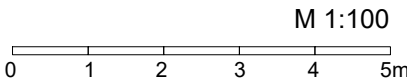

UMÍSTĚNÍ NA POZEMKU

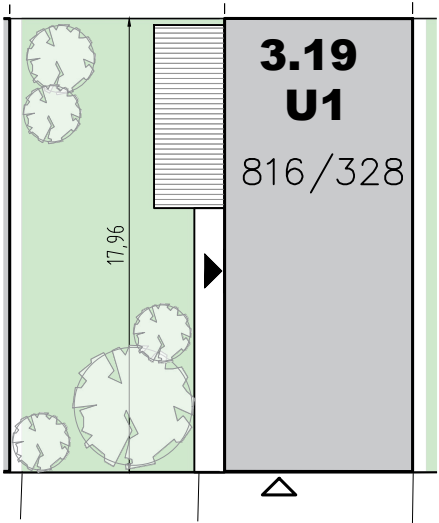

RODINNÝ DŮM 3.19
typ U1

parc.č. 816/328

6+KK - 225,2 m² + TERASA

VÝMĚRA POZEMKU 288 m²

POČET PODLAŽÍ 2 NP

ZASTAVĚNÁ PLOCHA OBJEKTU 134,11 m²

ČISTÁ PODLAHOVÁ PLOCHA (vč. garáže) * 225,2 m²

GARÁŽ 38,62 m²

TERASA 21,48 m²

* Podlahová plocha dle nařízení vlády č. 366/2013 Sb. představuje plochu všech podlaží objektu, měřenou k vnitřnímu líci obvodové konstrukce, včetně všech svislých konstrukcí uvnitř této plochy.

Společnost EMBALADOR s.r.o. si vyhrazuje právo změny.
Veškeré informace jsou pouze orientační.

M 1:300

SCHÉMA ZÁSTAVBY

