
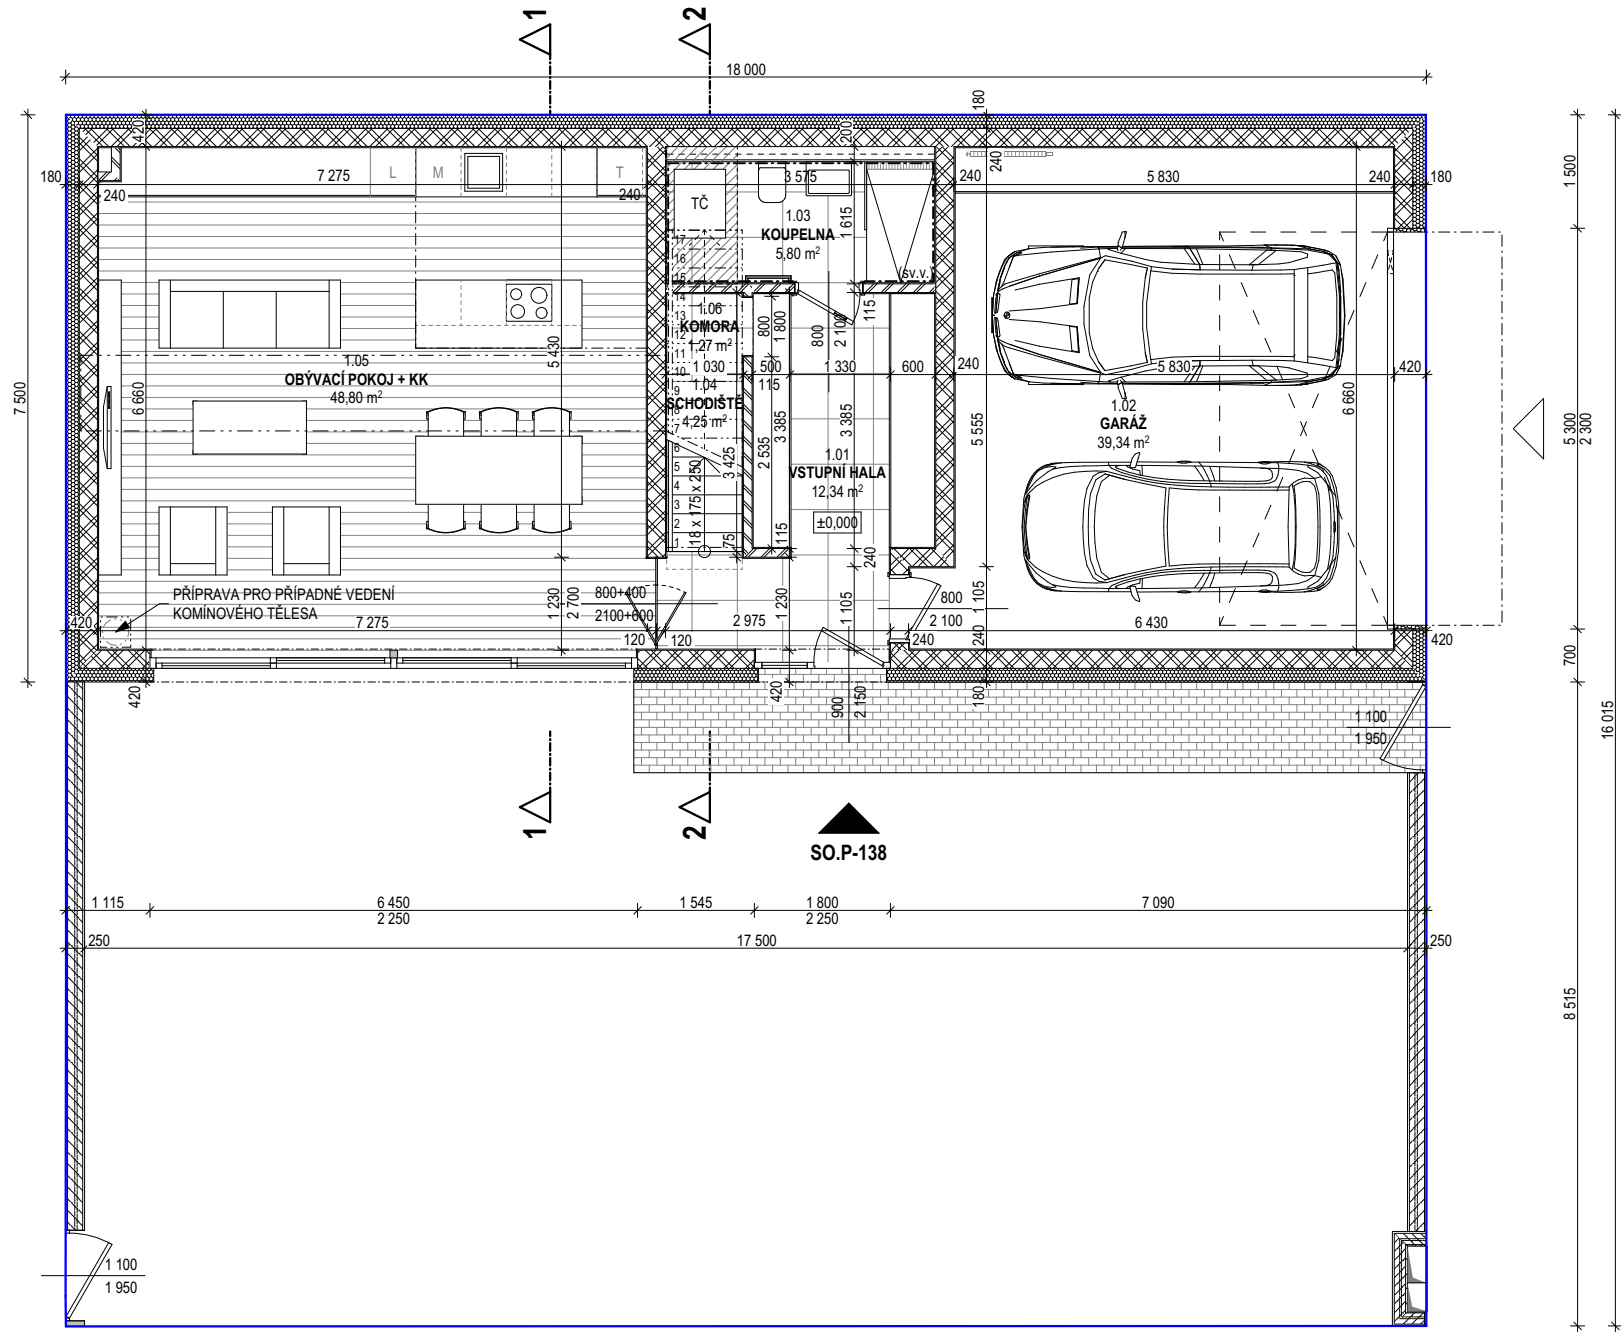


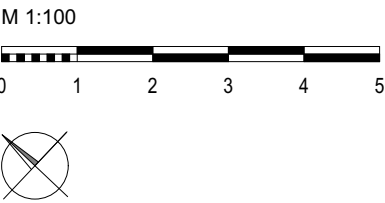

P-138 / TABULKA MÍSTNOSTÍ 1.NP		
Č.M.	MÍSTNOST	PLOCHA (m2)
1.01	VSTUPNÍ HALA	12,34
1.02	GARÁŽ	39,34
1.03	KOUPELNA	5,80
1.04	SCHODIŠTĚ	4,25
1.05	OBÝVACÍ POKOJ + KK	48,80
		110,53 m²
1.06	KOMORA	1,27

P-138 / TABULKA MÍSTNOSTÍ 2.NP		
Č.M.	MÍSTNOST	PLOCHA (m2)
2.01	CHODBA	10,43
2.02	KOMORA	1,45
2.03	POKOJ	12,31
2.04	POKOJ	12,59
2.05	POKOJ	13,97
2.06	KOUPELNA	4,31
2.07	PRACOVNA	9,59
2.08	ŠATNA	6,34
2.09	KOUPELNA	4,53
2.10	LOŽNICE	12,96
		88,48 m²
2.11	TERASA	9,92



UŽITNÁ PLOCHA (plocha místností)	1.NP	110,53 m²
	2.NP	88,48 m²
	CELKEM	199,01 m²

PODLAHOVÁ PLOCHA	1.NP	113,57 m²
	2.NP	95,66 m²
	CELKEM	209,2 m²

POZEMEK	288 m²
---------	---------------

Podlahová plocha je počítána v souladu s vládním nařízením 366/2013 Sb., tedy včetně vnitřních svislých konstrukcí. Společnost EMBALADOR s.r.o. si vyhrazuje právo změny. Veškeré informace jsou pouze orientační.



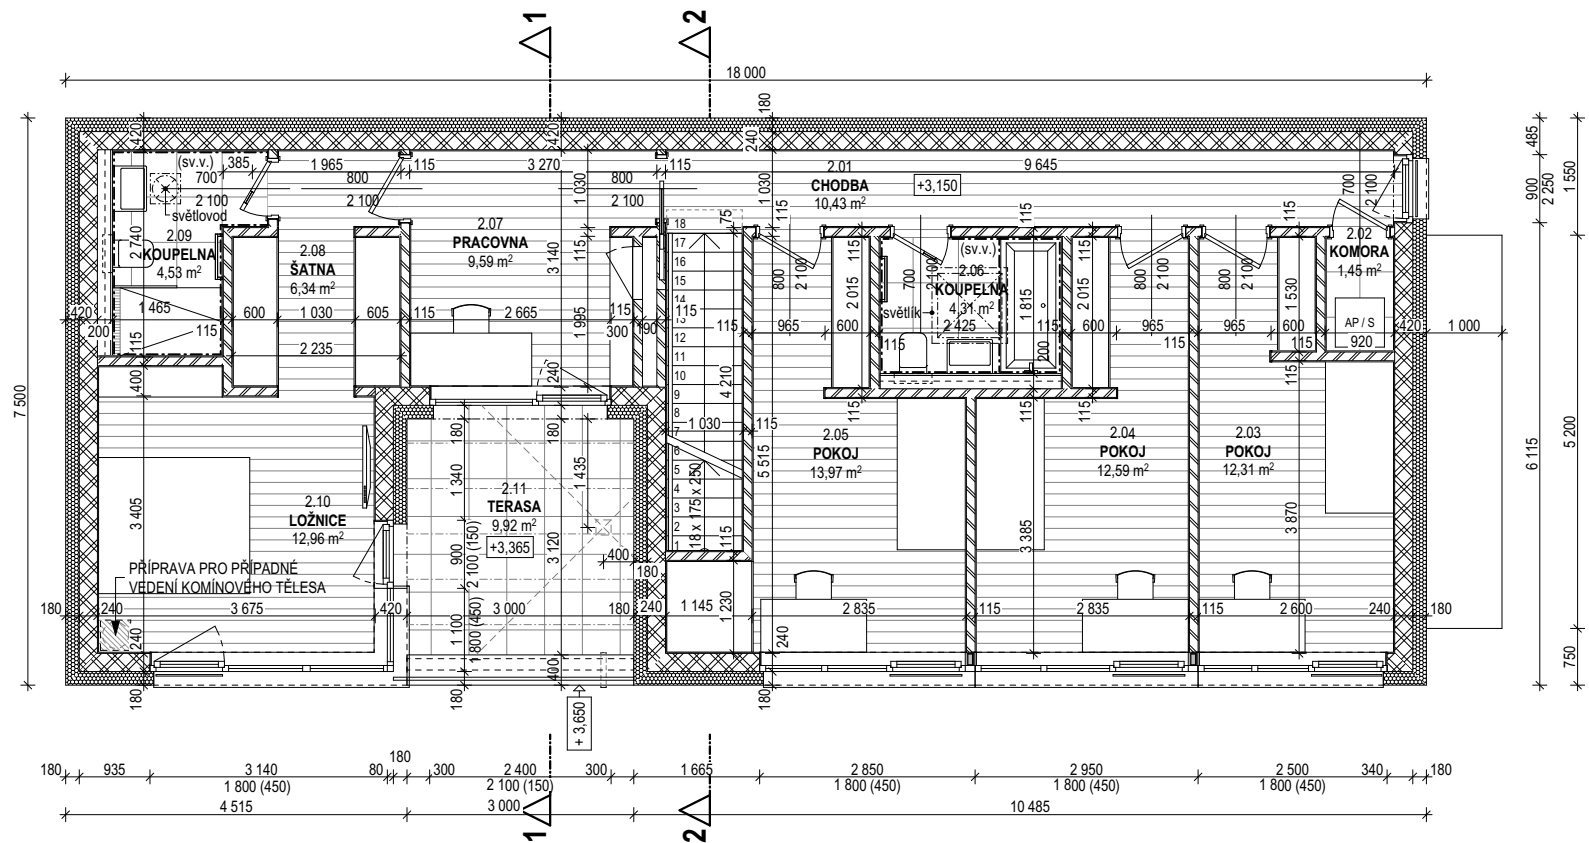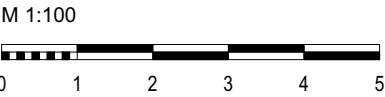

P-138 / TABULKA MÍSTNOSTÍ 1.NP		
Č.M.	MÍSTNOST	PLOCHA (m ²)
1.01	VSTUPNÍ HALA	12,34
1.02	GARÁŽ	39,34
1.03	KOUPELNA	5,80
1.04	SCHODIŠTĚ	4,25
1.05	OBÝVACÍ POKOJ + KK	48,80
		110,53 m²
1.06	KOMORA	1,27

P-138 / TABULKA MÍSTNOSTÍ 2.NP		
Č.M.	MÍSTNOST	PLOCHA (m ²)
2.01	CHODBA	10,43
2.02	KOMORA	1,45
2.03	POKOJ	12,31
2.04	POKOJ	12,59
2.05	POKOJ	13,97
2.06	KOUPELNA	4,31
2.07	PRACOVNA	9,59
2.08	ŠATNA	6,34
2.09	KOUPELNA	4,53
2.10	LOŽNICE	12,96
		88,48 m²
2.11	TERASA	9,92




UŽITNÁ PLOCHA (plocha místností)	1.NP	110,53 m ²
	2.NP	88,48 m ²
	CELKEM	199,01 m²

PODLAHOVÁ PLOCHA	1.NP	113,57 m ²
	2.NP	95,66 m ²
	CELKEM	209,2 m²

POZEMEK	288 m²
---------	--------------------------

Podlahová plocha je počítána v souladu s vládním nařízením 366/2013 Sb., tedy včetně vnitřních svislých konstrukcí. Společnost EMBALADOR s.r.o. si vyhrazuje právo změny. Veškeré informace jsou pouze orientační.



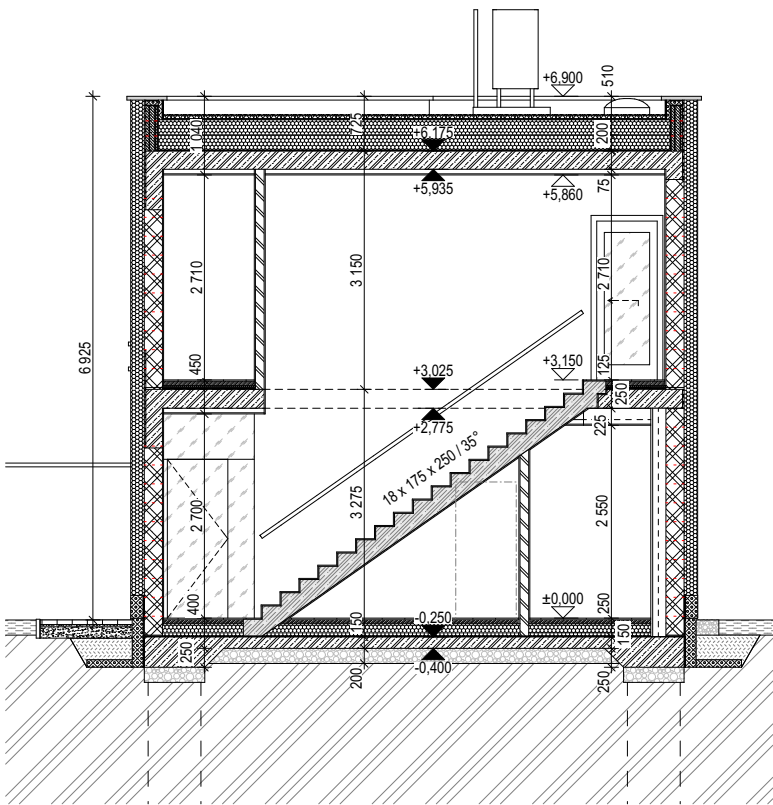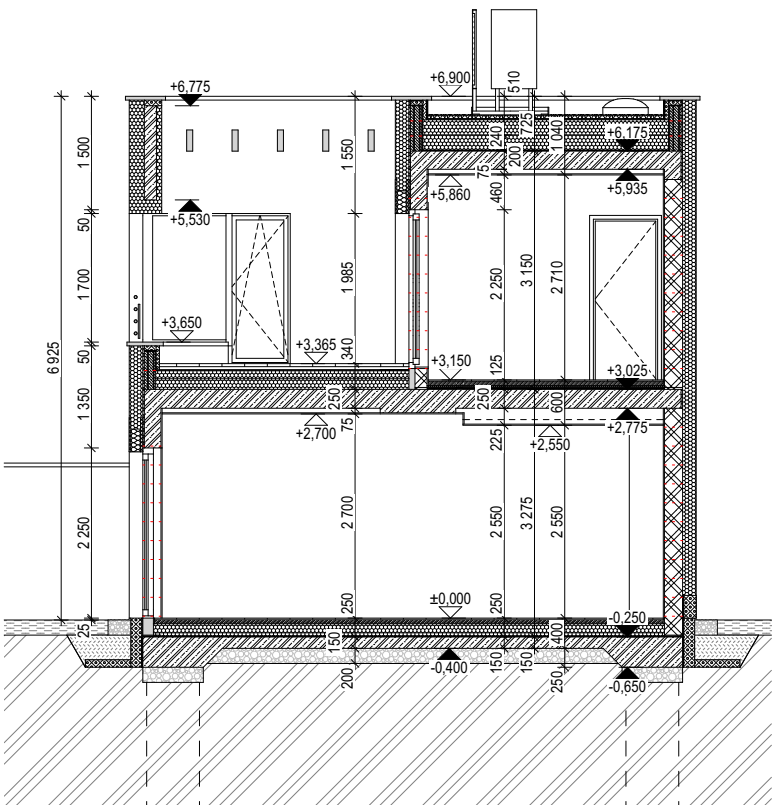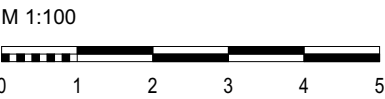

P-138 / TABULKA MÍSTNOSTÍ 1.NP		
Č.M.	MÍSTNOST	PLOCHA (m2)
1.01	VSTUPNÍ HALA	12,34
1.02	GARÁŽ	39,34
1.03	KOUPELNA	5,80
1.04	SCHODIŠTĚ	4,25
1.05	OBÝVACÍ POKOJ + KK	48,80
		110,53 m²
1.06	KOMORA	1,27

P-138 / TABULKA MÍSTNOSTÍ 2.NP		
Č.M.	MÍSTNOST	PLOCHA (m2)
2.01	CHODBA	10,43
2.02	KOMORA	1,45
2.03	POKOJ	12,31
2.04	POKOJ	12,59
2.05	POKOJ	13,97
2.06	KOUPELNA	4,31
2.07	PRACOVNA	9,59
2.08	ŠATNA	6,34
2.09	KOUPELNA	4,53
2.10	LOŽNICE	12,96
		88,48 m²
2.11	TERASA	9,92

UŽITNÁ PLOCHA (plocha místností)	1.NP	110,53 m ²
	2.NP	88,48 m ²
	CELKEM	199,01 m²




PODLAHOVÁ PLOCHA	1.NP	113,57 m ²
	2.NP	95,66 m ²
	CELKEM	209,2 m²

POZEMEK	288 m²
---------	--------------------------

Podlahová plocha je počítána v souladu s vládním nařízením 366/2013 Sb., tedy včetně vnitřních svislých konstrukcí. Společnost EMBALADOR s.r.o. si vyhrazuje právo změny. Veškeré informace jsou pouze orientační.



POZN.: Konstrukční výšky, světlé výšky jednotlivých podlaží a výšky vlastního objektu odpovídají dokumentaci pro stavební povolení. Embalador s.r.o. si vyhrazuje právo změny ve stupni DPS.

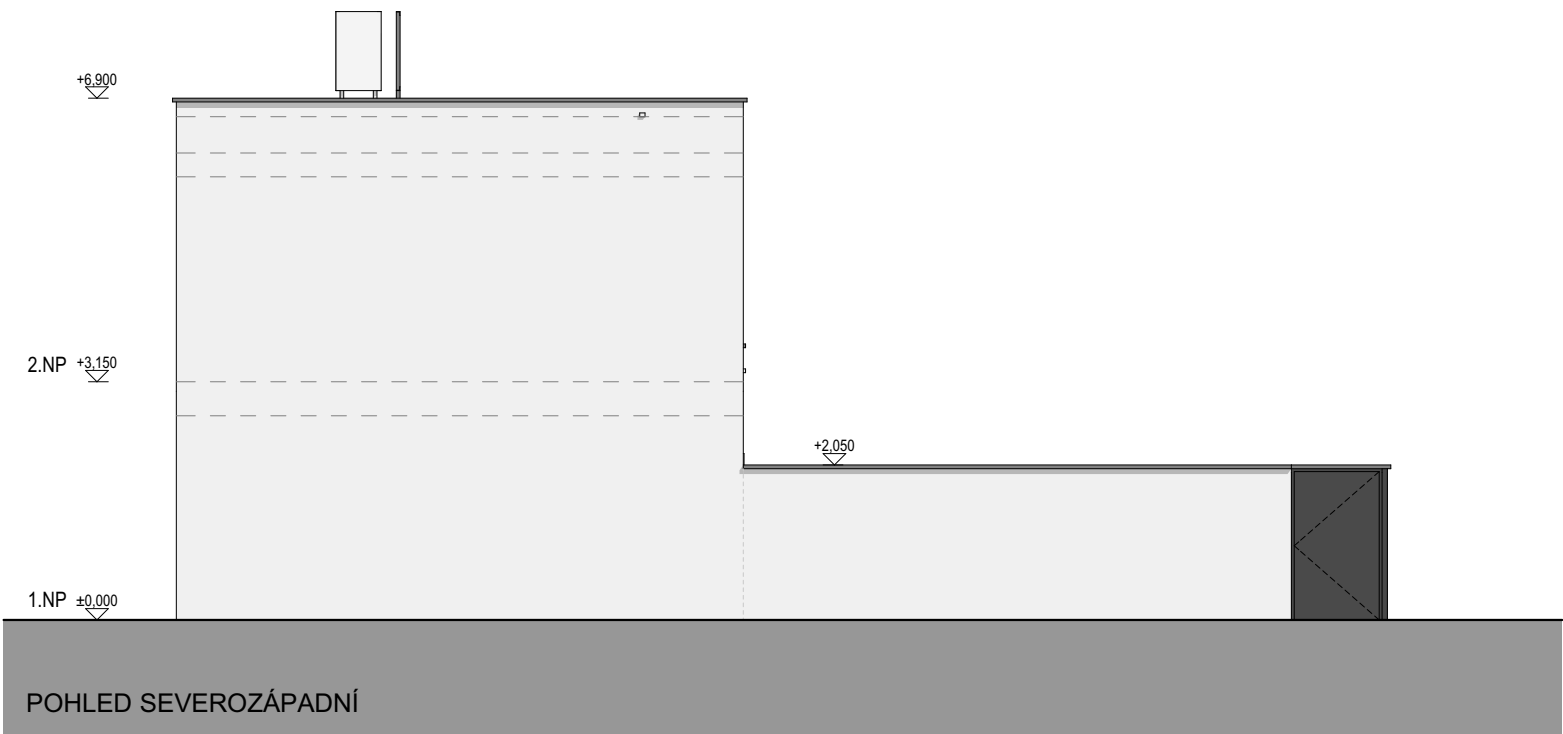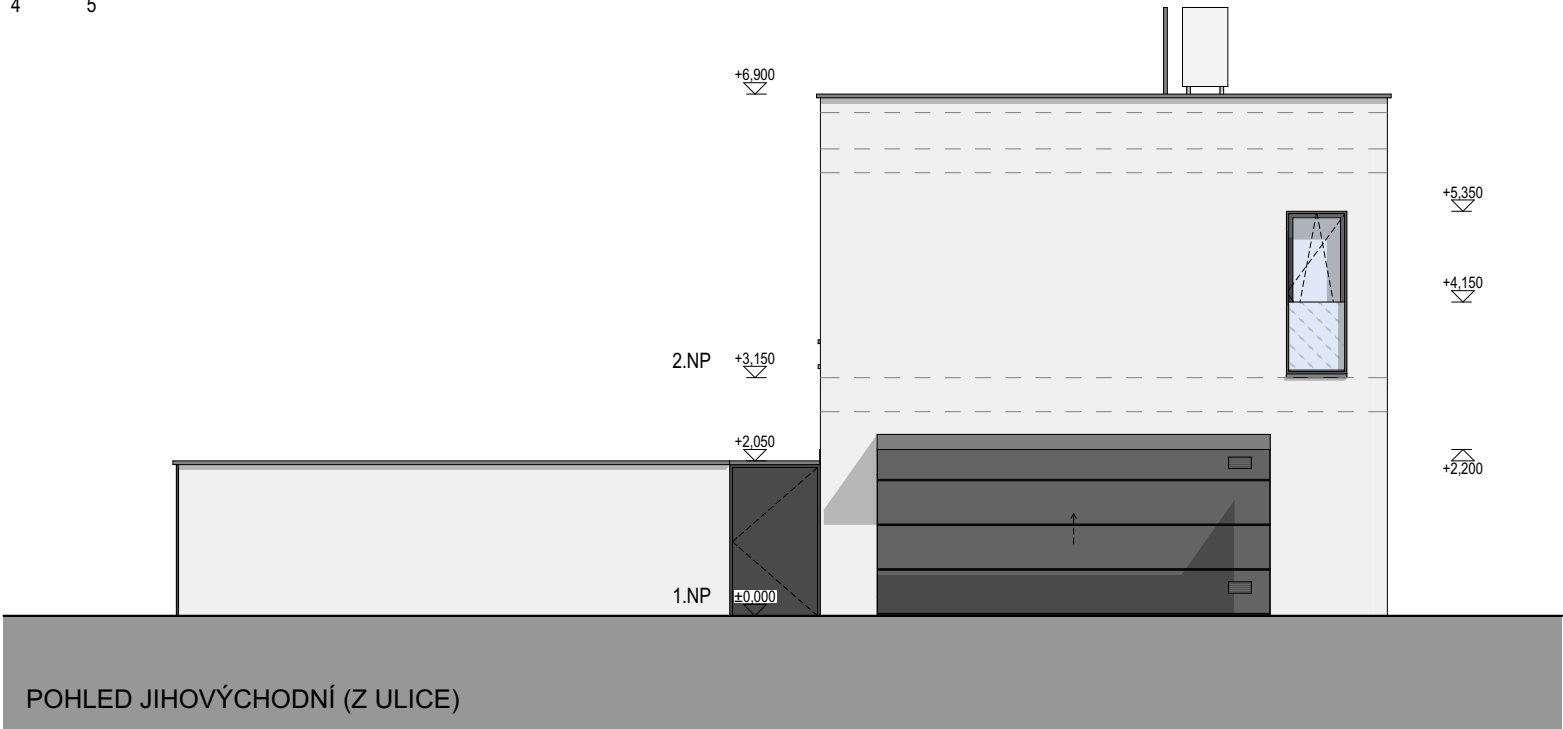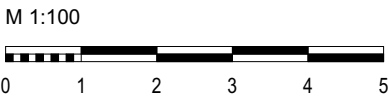

P-138 / TABULKA MÍSTNOSTÍ 1.NP		
Č.M.	MÍSTNOST	PLOCHA (m2)
1.01	VSTUPNÍ HALA	12,34
1.02	GARÁŽ	39,34
1.03	KOUPELNA	5,80
1.04	SCHODIŠTĚ	4,25
1.05	OBÝVACÍ POKOJ + KK	48,80
		110,53 m²
1.06	KOMORA	1,27

P-138 / TABULKA MÍSTNOSTÍ 2.NP		
Č.M.	MÍSTNOST	PLOCHA (m2)
2.01	CHODBA	10,43
2.02	KOMORA	1,45
2.03	POKOJ	12,31
2.04	POKOJ	12,59
2.05	POKOJ	13,97
2.06	KOUPELNA	4,31
2.07	PRACOVNA	9,59
2.08	ŠATNA	6,34
2.09	KOUPELNA	4,53
2.10	LOŽNICE	12,96
		88,48 m²
2.11	TERASA	9,92

UŽITNÁ PLOCHA (plocha místností)	1.NP	110,53 m²
	2.NP	88,48 m²
	CELKEM	199,01 m²



PODLAHOVÁ PLOCHA	1.NP	113,57 m²
	2.NP	95,66 m²
	CELKEM	209,2 m²

POZEMEK	288 m²
---------	---------------

Podlahová plocha je počítána v souladu s vládním nařízením 366/2013 Sb., tedy včetně vnitřních svislých konstrukcí. Společnost EMBALADOR s.r.o. si vyhrazuje právo změny. Veškeré informace jsou pouze orientační.



POZN.: Konstrukční výšky, světlé výšky jednotlivých podlaží a výšky vlastního objektu odpovídají dokumentaci pro stavební povolení. Embalador s.r.o. si vyhrazuje právo změny ve stupni DPS.

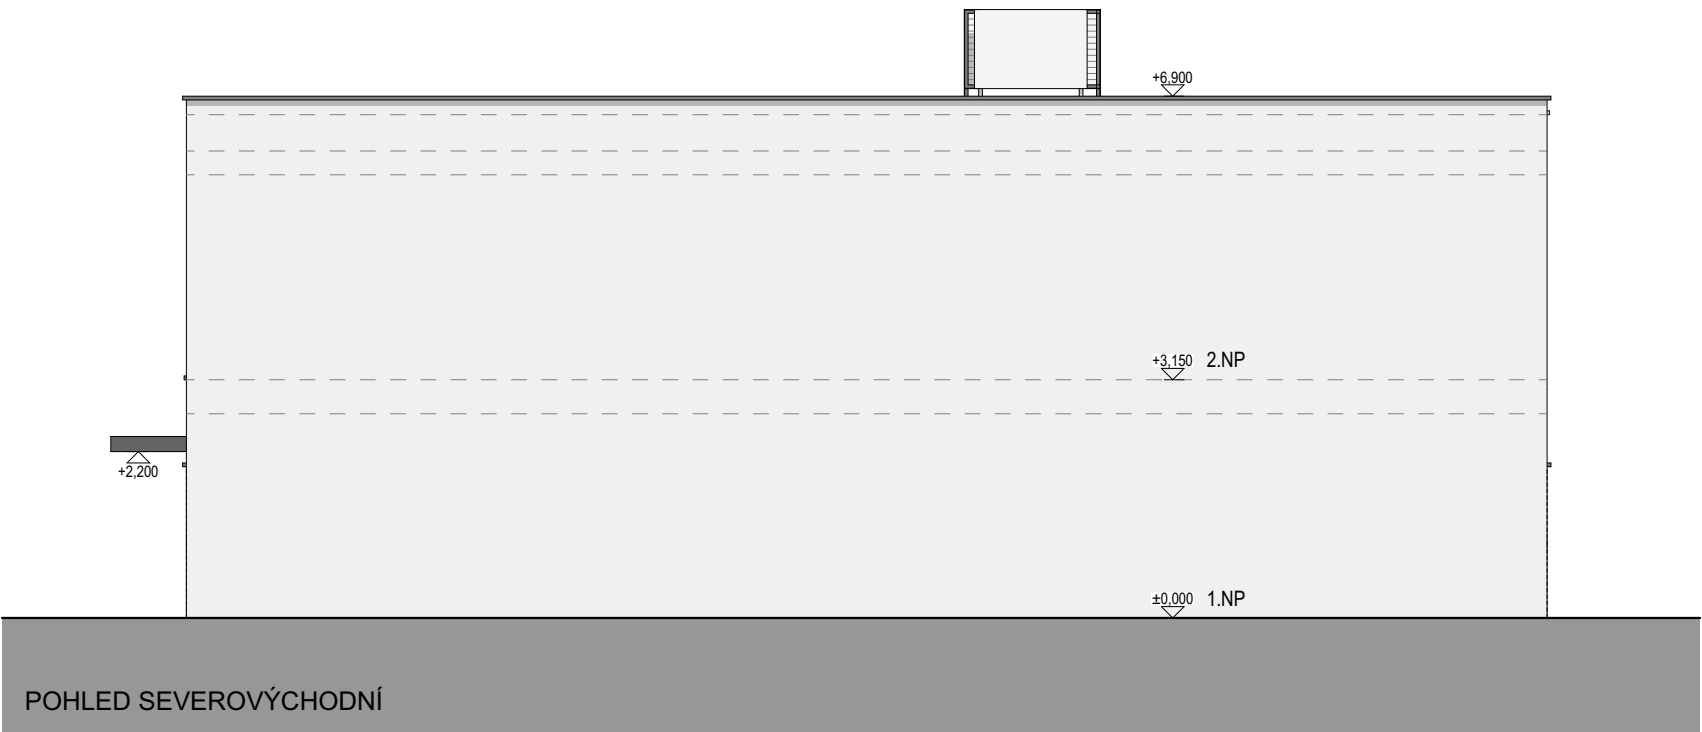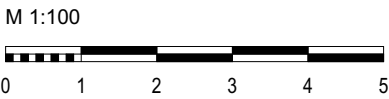

P-138 / TABULKA MÍSTNOSTÍ 1.NP		
Č.M.	MÍSTNOST	PLOCHA (m2)
1.01	VSTUPNÍ HALA	12,34
1.02	GARÁŽ	39,34
1.03	KOUPELNA	5,80
1.04	SCHODIŠTĚ	4,25
1.05	OBÝVACÍ POKOJ + KK	48,80
		110,53 m²
1.06	KOMORA	1,27

P-138 / TABULKA MÍSTNOSTÍ 2.NP		
Č.M.	MÍSTNOST	PLOCHA (m2)
2.01	CHODBA	10,43
2.02	KOMORA	1,45
2.03	POKOJ	12,31
2.04	POKOJ	12,59
2.05	POKOJ	13,97
2.06	KOUPELNA	4,31
2.07	PRACOVNA	9,59
2.08	ŠATNA	6,34
2.09	KOUPELNA	4,53
2.10	LOŽNICE	12,96
		88,48 m²
2.11	TERASA	9,92

UŽITNÁ PLOCHA (plocha místností)	1.NP	110,53 m²
	2.NP	88,48 m²
	CELKEM	199,01 m²

PODLAHOVÁ PLOCHA	1.NP	113,57 m²
	2.NP	95,66 m²
	CELKEM	209,2 m²

POZEMEK	288 m²
---------	---------------

Podlahová plocha je počítána v souladu s vládním nařízením 366/2013 Sb., tedy včetně vnitřních svislých konstrukcí. Společnost EMBALADOR s.r.o. si vyhrazuje právo změny. Veškeré informace jsou pouze orientační.



POZN.: Konstrukční výšky, světlé výšky jednotlivých podlaží a výšky vlastního objektu odpovídají dokumentaci pro stavební povolení. Embalador s.r.o. si vyhrazuje právo změny ve stupni DPS.