


PŮDORYS 1.NP

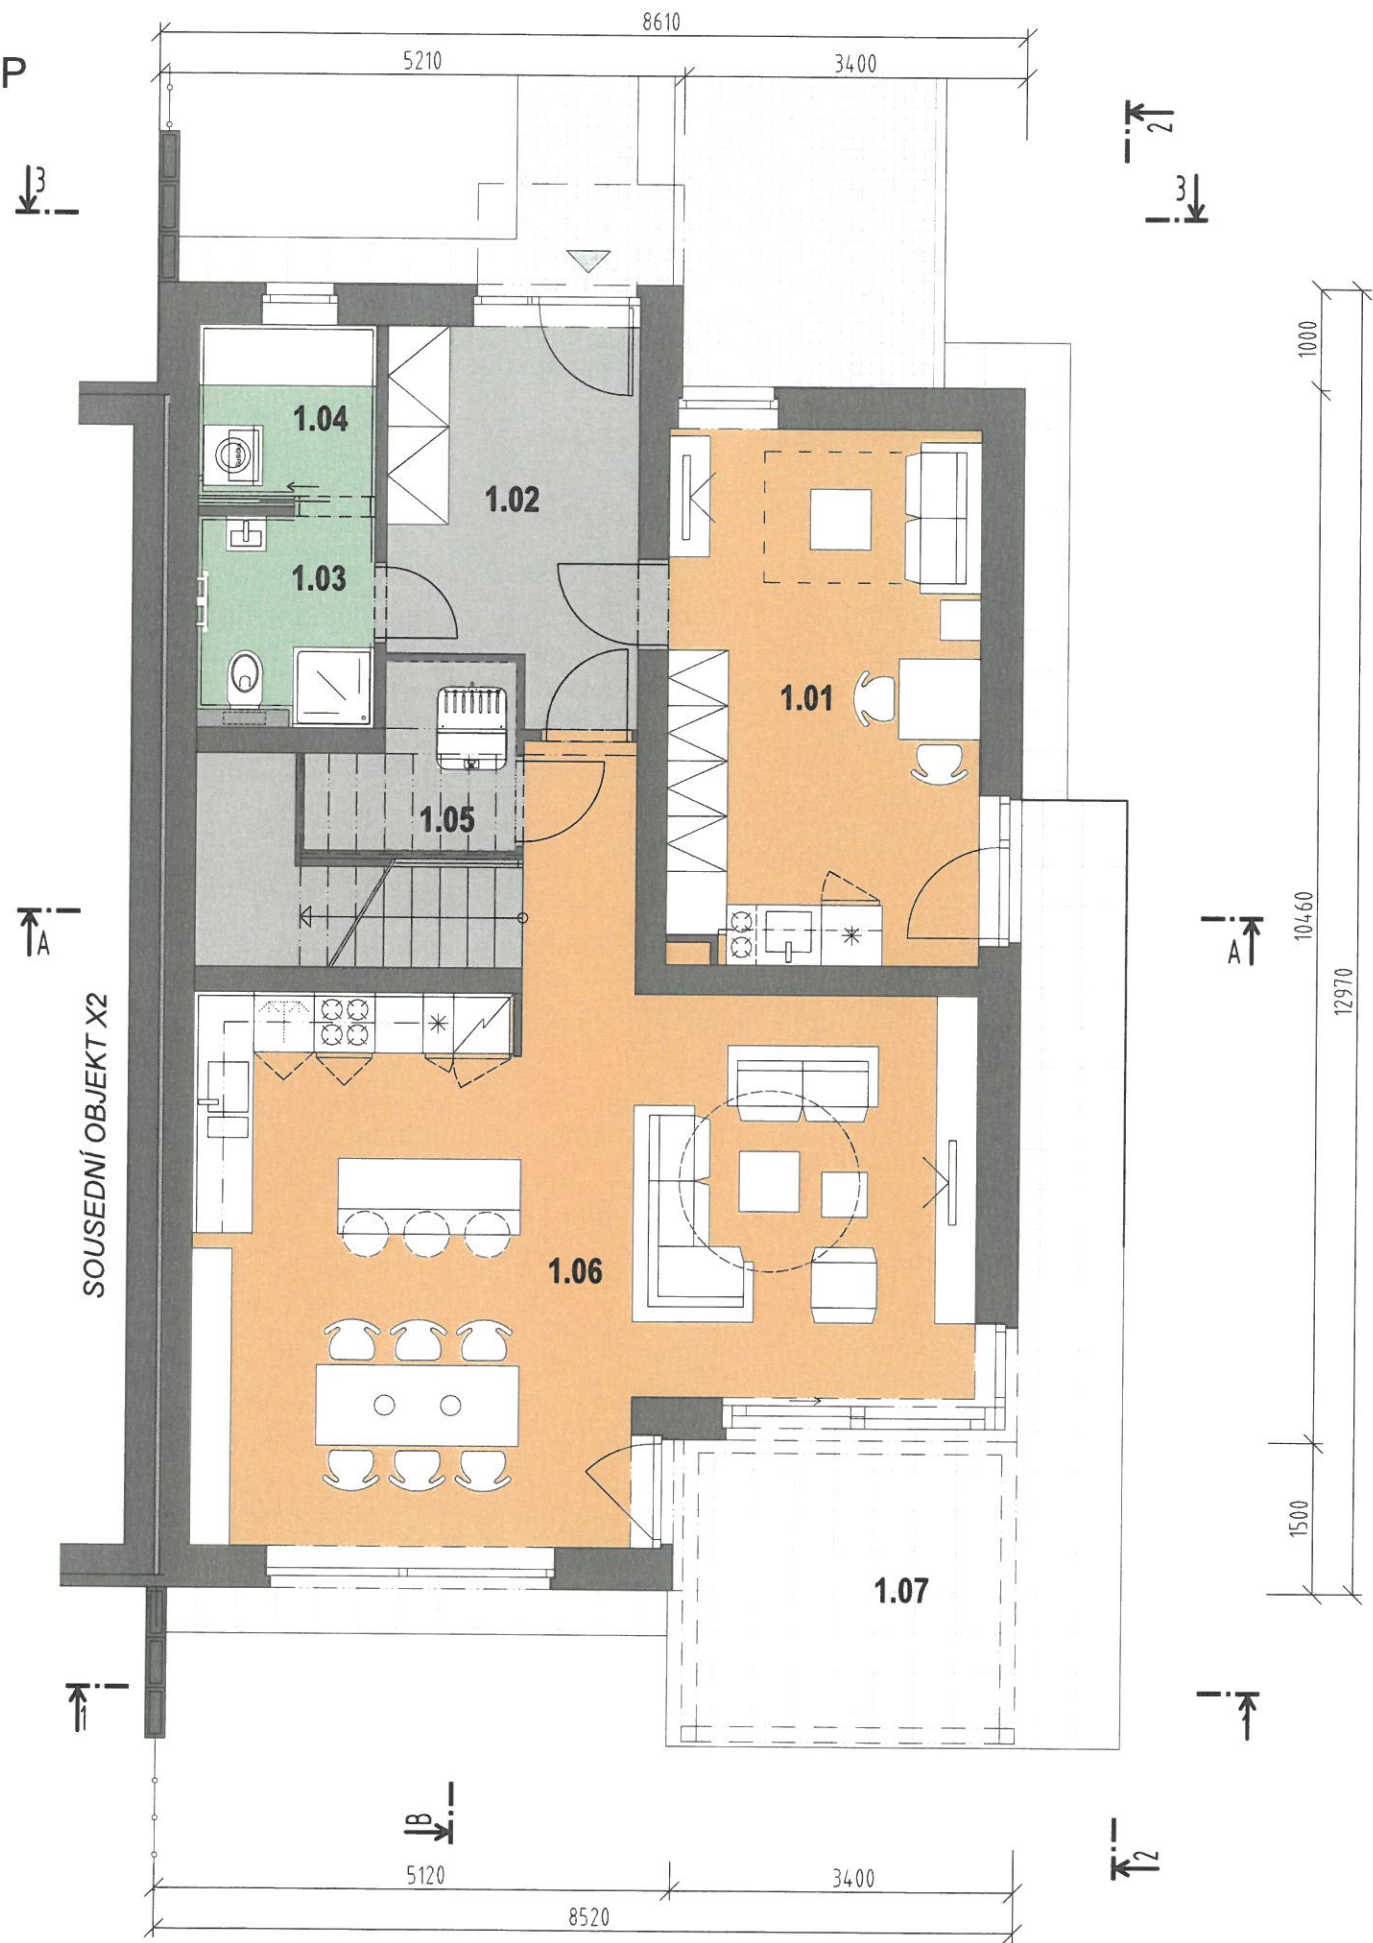

Tabulka místností X3		
Č.m.	Název místnosti	Plocha (m²)
1.NP		
1.01	Pokoj	16,51
1.02	Předsíň	9,30
1.03	Koupelna	3,54
1.04	Prádelna	3,00
1.05	Technická místnost	3,16
1.06	Obývací pokoj + kuchyňský kout	41,62
1.07	Terasa	16,29

RODINNÝ DŮM 3.10

typ X3

4+KK - 173,34 m² + TERASA
1+KK

VÝMĚRA POZEMKU 540 m²

POČET PODLAŽÍ 2 NP
ZASTAVĚNÁ PLOCHA OBJEKTU 103,0 m²
ČISTÁ PODLAHOVÁ PLOCHA * 173,34 m²
TERASA 16,29 m²

* Podlahová plocha dle nařízení vlády č. 366/2013 Sb. představuje plochu všech podlaží objektu, měřenou k vnitřnímu lici obvodové stěny, včetně všech svislých konstrukcí uvnitř této plochy.

Společnost EMBALADOR s.r.o. si vyhrazuje právo změny.
Veškeré informace jsou pouze orientační.

SCHÉMA ZÁSTAVBY



PŮDORYS 2.NP



RODINNÝ DŮM 3.10
typ X3

parc.č. 816/305

4+KK - 173,34 m² + TERASA
1+KK

2.NP		
2.01	Schodiště	6,36
2.02	Chodba	6,35
2.03	Ložnice	17,50
2.04	Šatna	10,16
2.05	Koupelna	6,88
2.06	Koupelna	5,49
2.07	Dětský pokoj	13,14
2.08	Dětský pokoj	11,05
2.09	Komora	2,99

VÝMĚRA POZEMKU 540 m²
POČET PODLAŽÍ 2 NP
ZASTAVĚNÁ PLOCHA OBJEKTU 103,0 m²
ČISTÁ PODLAHOVÁ PLOCHA * 173,34 m²
TERASA 16,29 m²

* Podlahová plocha dle nařízení vlády č. 366/2013 Sb. představuje plochu všech podlaží objektu, měřenou k vnitřnímu líci obvodové stěny, včetně všech svislých konstrukcí uvnitř této plochy.


Společnost EMBALADOR s.r.o. si vyhrazuje právo změny.
Veškeré informace jsou pouze orientační.

SCHÉMA ZÁSTAVBY




ŘEZY

Řez A-A

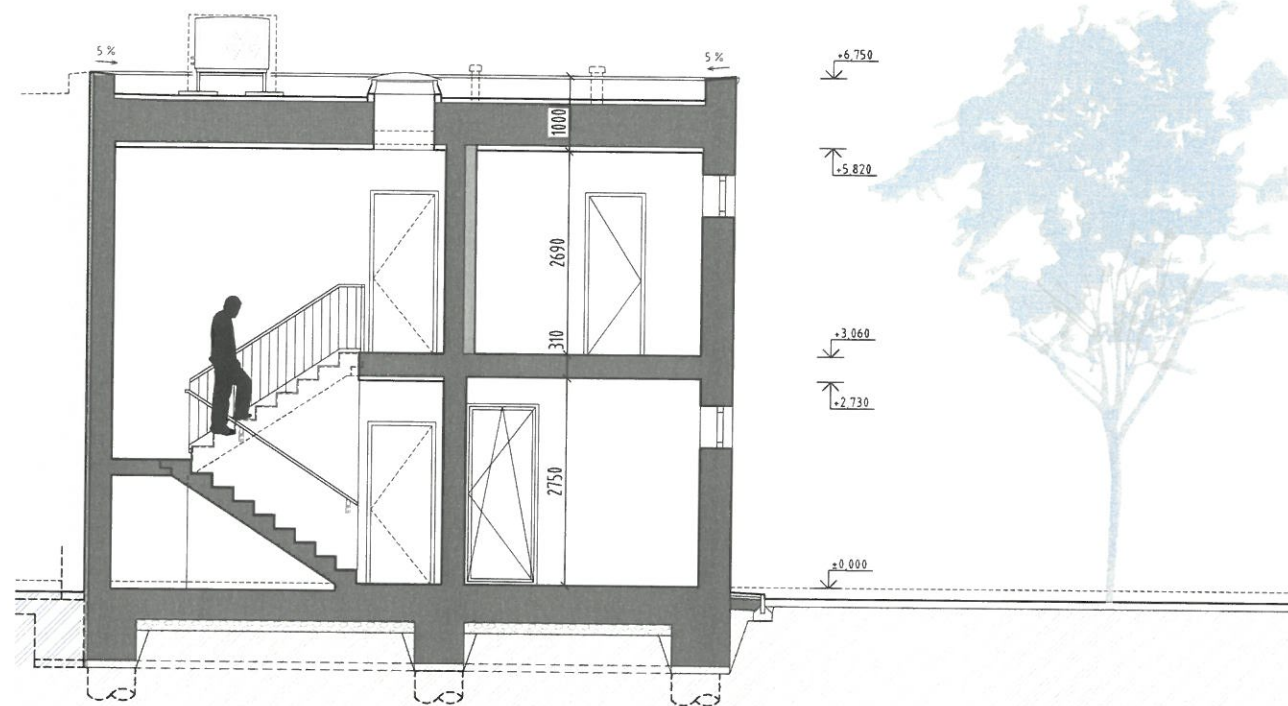


Řez B-B

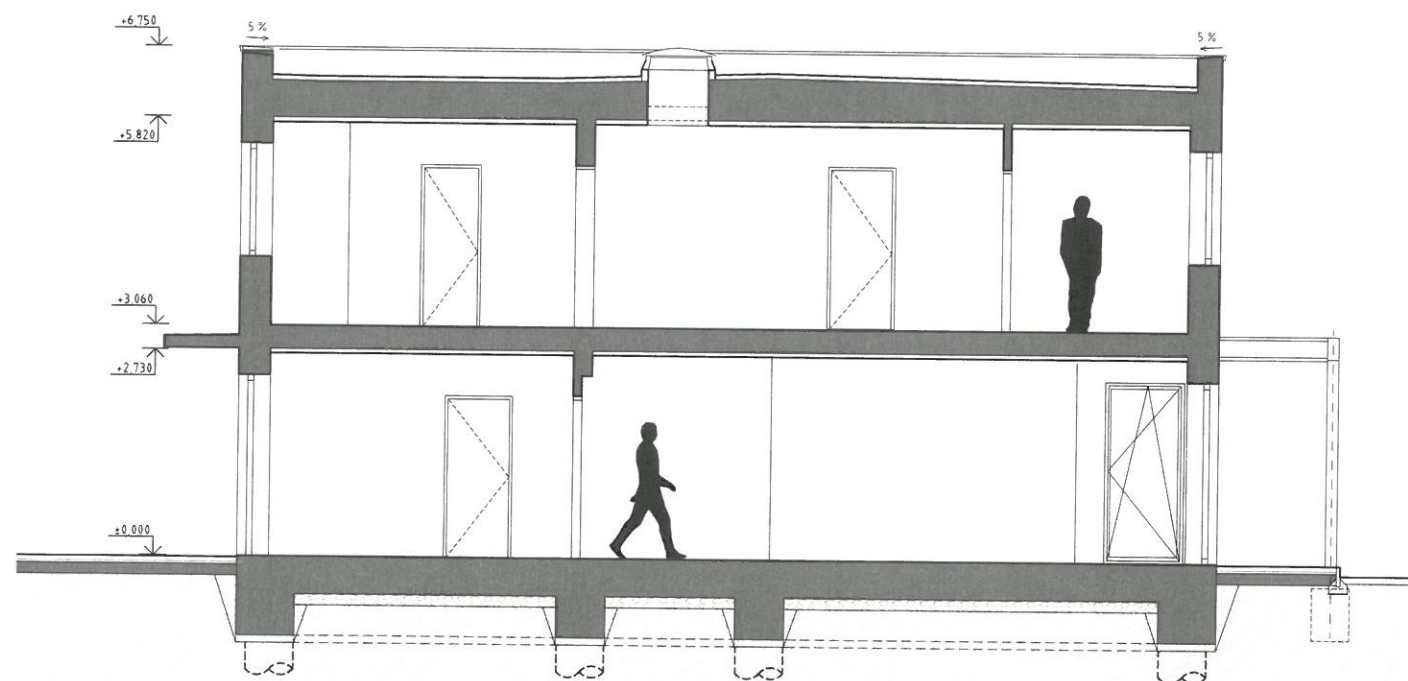

M 1:100

UMÍSTĚNÍ NA POZEMKU

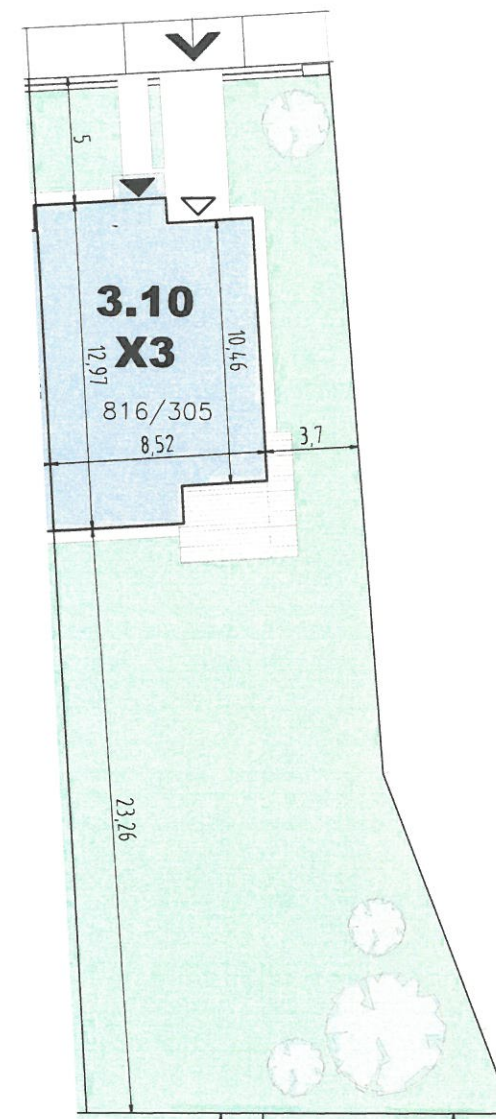

M 1:300

RODINNÝ DŮM 3.10

typ X3

parc.č. 816/305

4+KK - 173,34 m² + TERASA
1+KK

VÝMĚRA POZEMKU

540 m²

POČET PODLAŽÍ

2 NP

ZASTAVĚNÁ PLOCHA OBJEKTU

103,0 m²

ČISTÁ PODLAHOVÁ PLOCHA *

173,34 m²

TERASA

16,29 m²

* Podlahová plocha dle nařízení vlády č. 366/2013 Sb. představuje plochu všech podlaží objektu, měřenou k vnitřnímu líci obvodové stěny, včetně všech svislých konstrukcí uvnitř této plochy.

Společnost EMBALADOR s.r.o. si vyhrazuje právo změny.
Veškeré informace jsou pouze orientační.




SCHÉMA ZÁSTAVBY




III. ETAPA VÝSTAVBY -
UL. PRAŽSKÁ A CENOMANSKÁ

POHLEDY


Pohled severozápadní

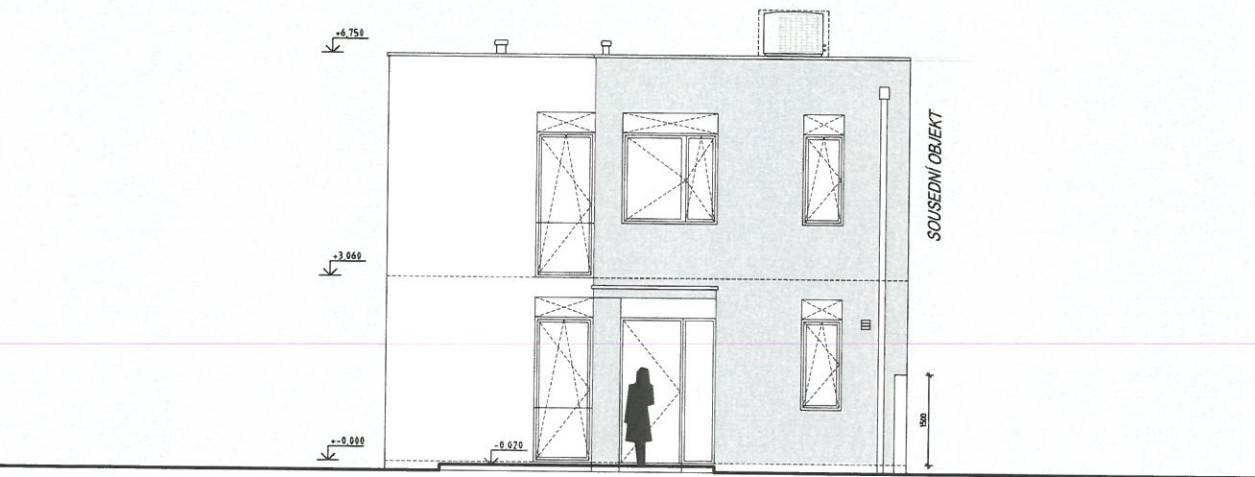


Pohled severovýchodní

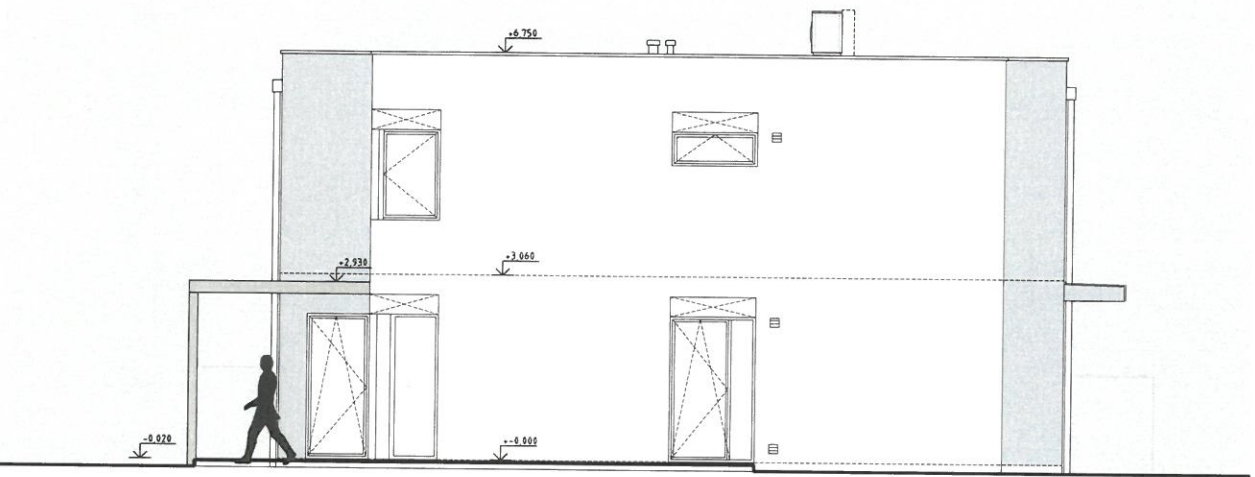

Pohled jihovýchodní

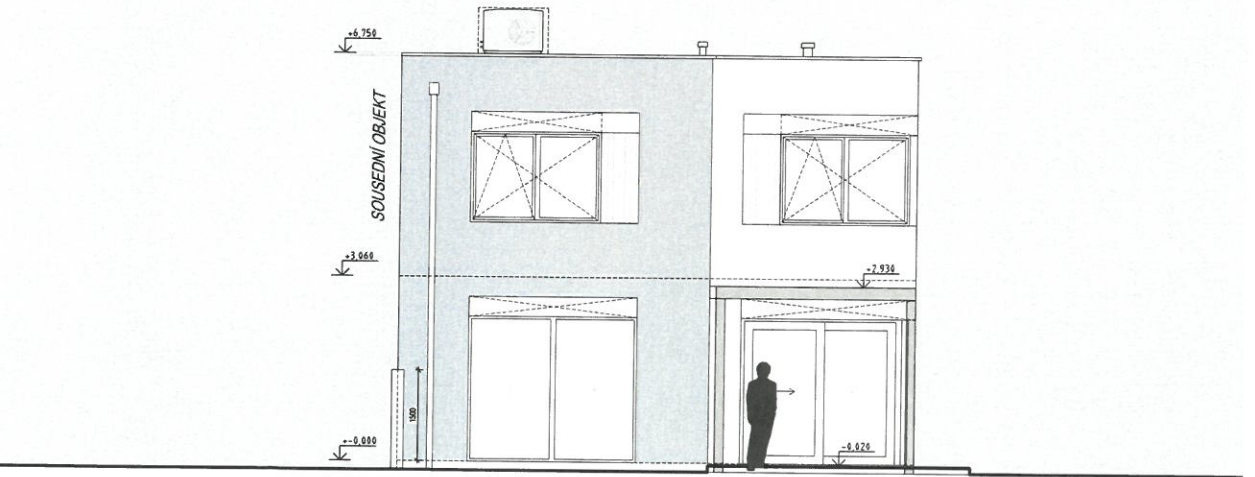

UMÍSTĚNÍ NA POZEMKU

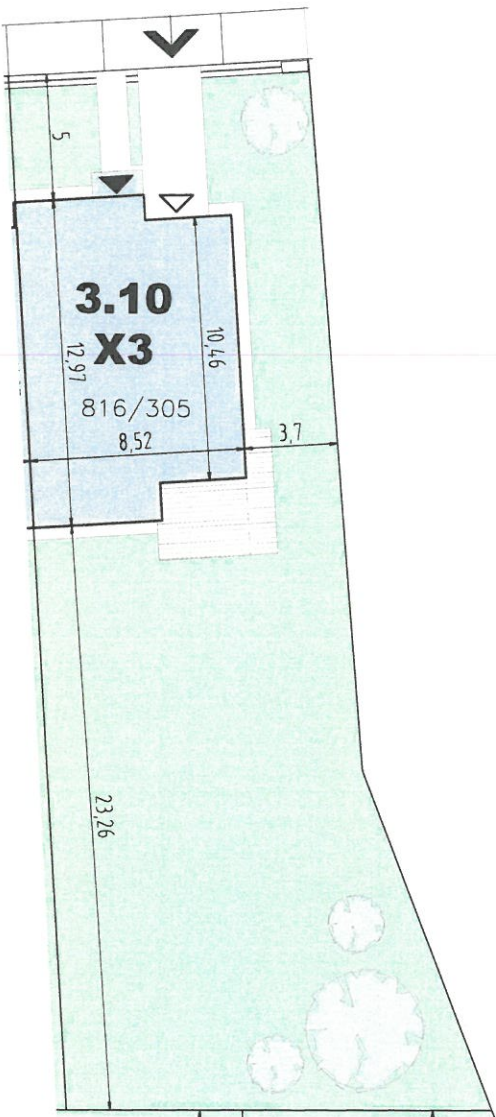

M 1:300

RODINNÝ DŮM 3.10
typ X3

parc.č. 816/305

4+KK - 173,34 m² + TERASA
1+KK

VÝMĚRA POZEMKU 540 m²

POČET PODLAŽÍ 2 NP

ZASTAVĚNÁ PLOCHA OBJEKTU 103,0 m²


ČISTÁ PODLAHOVÁ PLOCHA * 173,34 m²

TERASA 16,29 m²

* Podlahová plocha dle nařízení vlády č. 366/2013 Sb. představuje plochu všech podlaží objektu, měřenou k vnitřnímu lici obvodové stěny, včetně všech svislých konstrukcí uvnitř této plochy.

Společnost EMBALADOR s.r.o. si vyhrazuje právo změny.
Veškeré informace jsou pouze orientační.

SCHÉMA ZÁSTAVBY

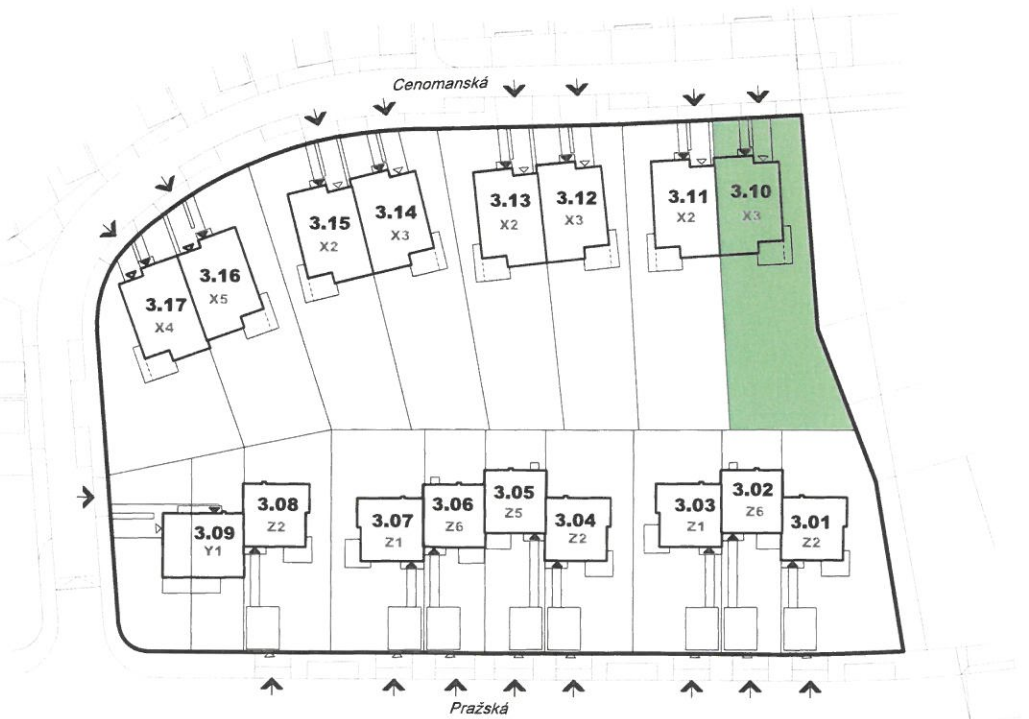

III. ETAPA VÝSTAVBY -
UL. PRAŽSKÁ A CENOMANSKÁ