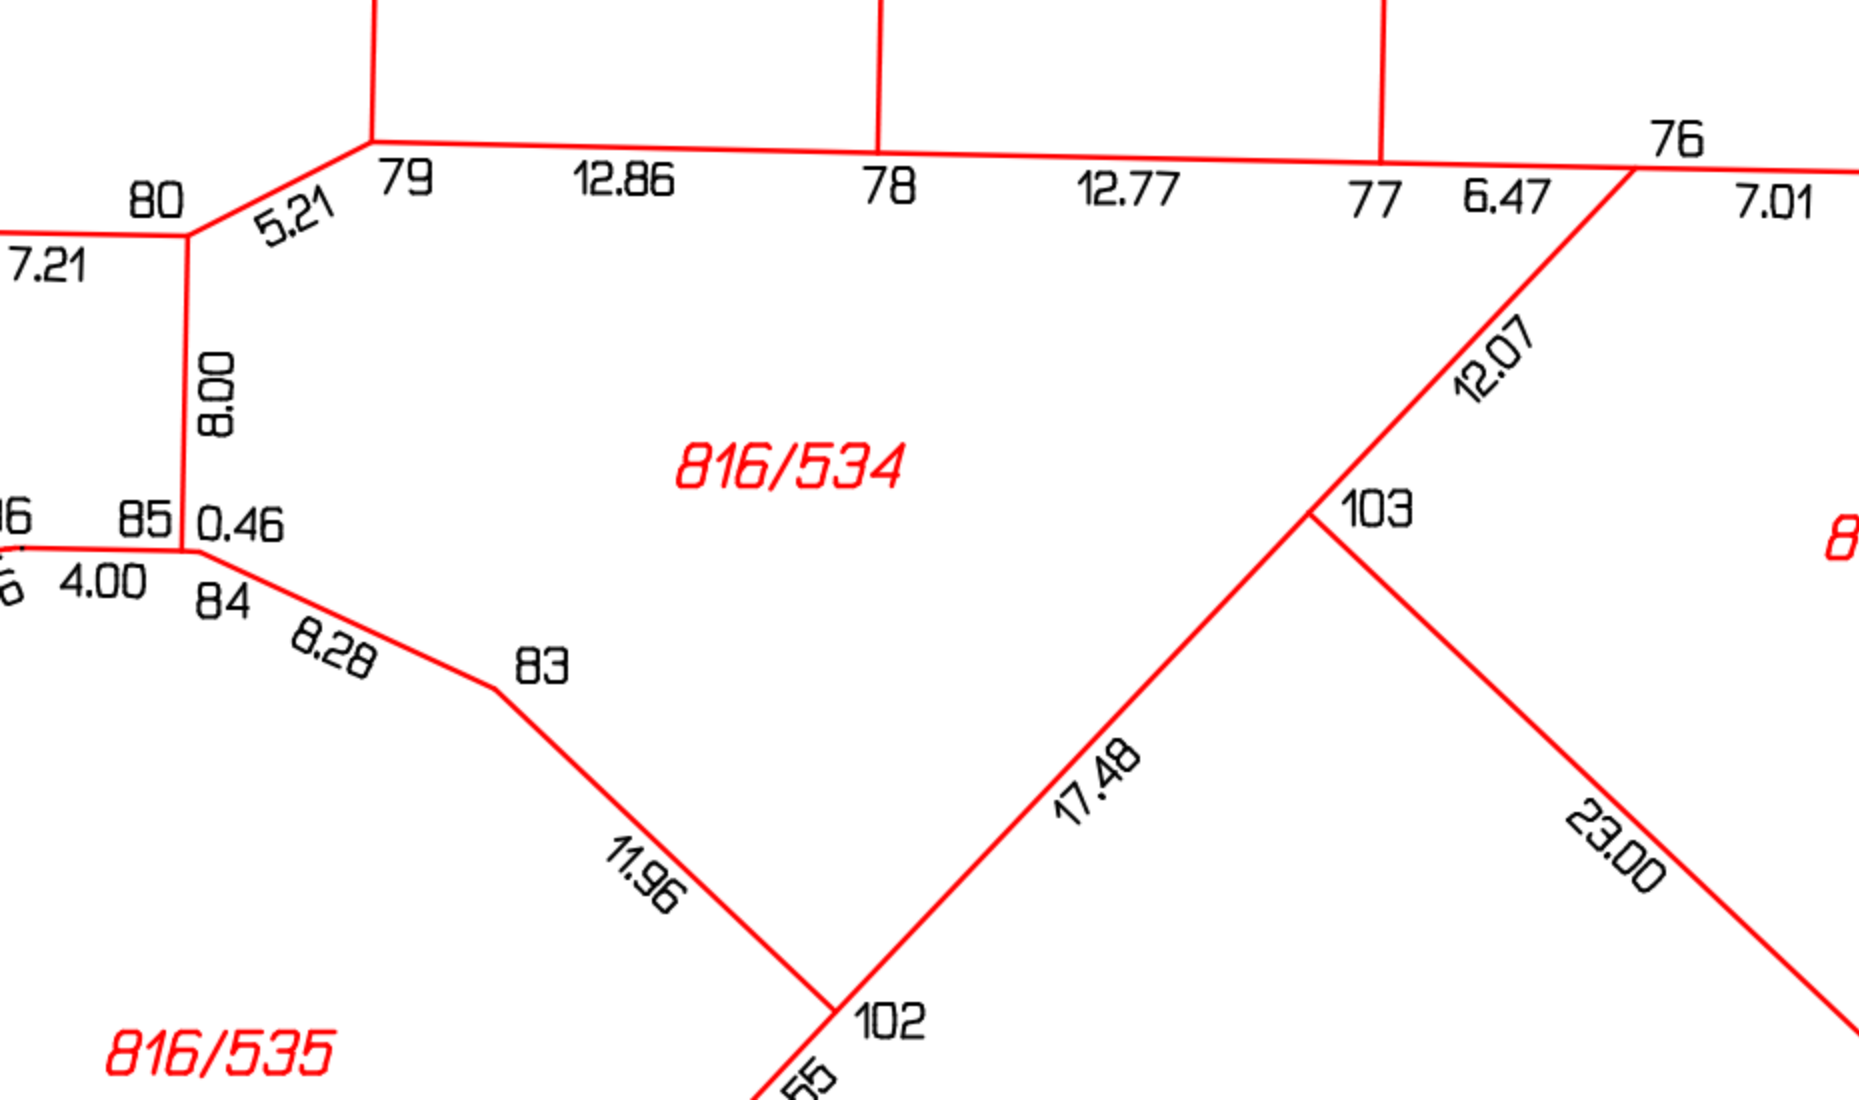
76
7.01
6.47
77
12.77
78
12.86
79
5.21
80
7.21
8.00
12.07
816/534
103
85
0.46
4.00
84
8.28
83
17.48
23.00
11.96
102
816/535

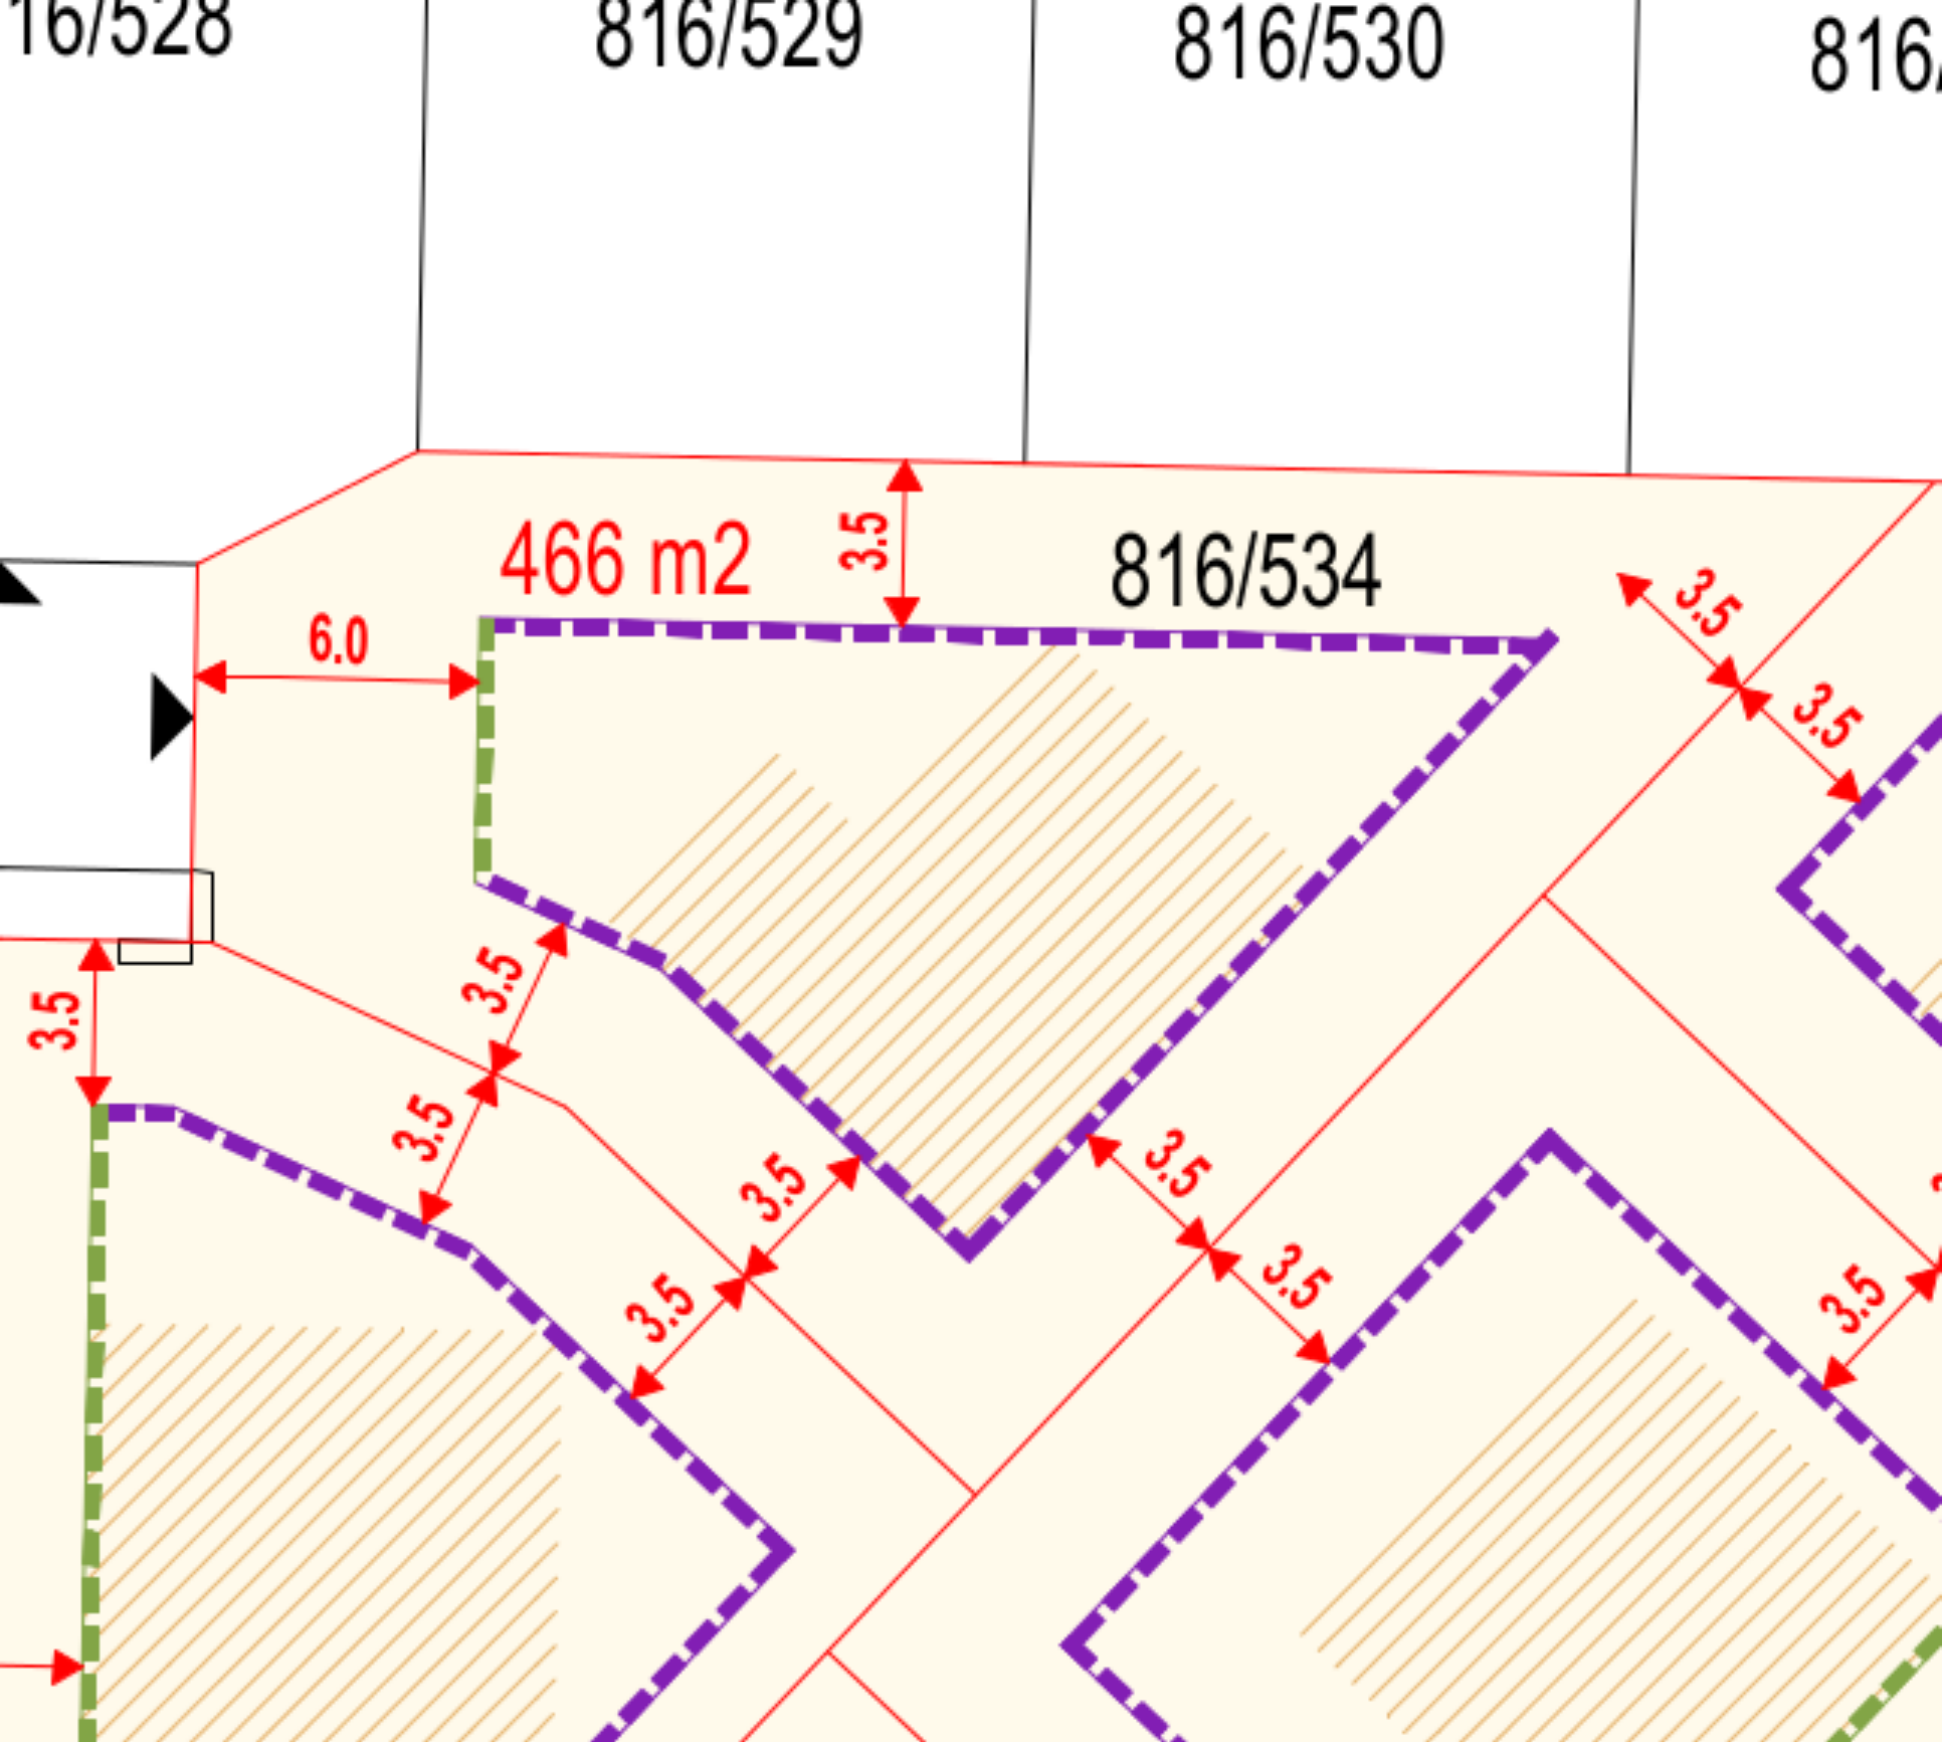
16/528
816/529
816/530
816
466 m2
816/534
6.0
3.5
3.5
3.5
3.5
3.5
3.5
3.5
3.5
3.5
3.5
3.5
3.5