
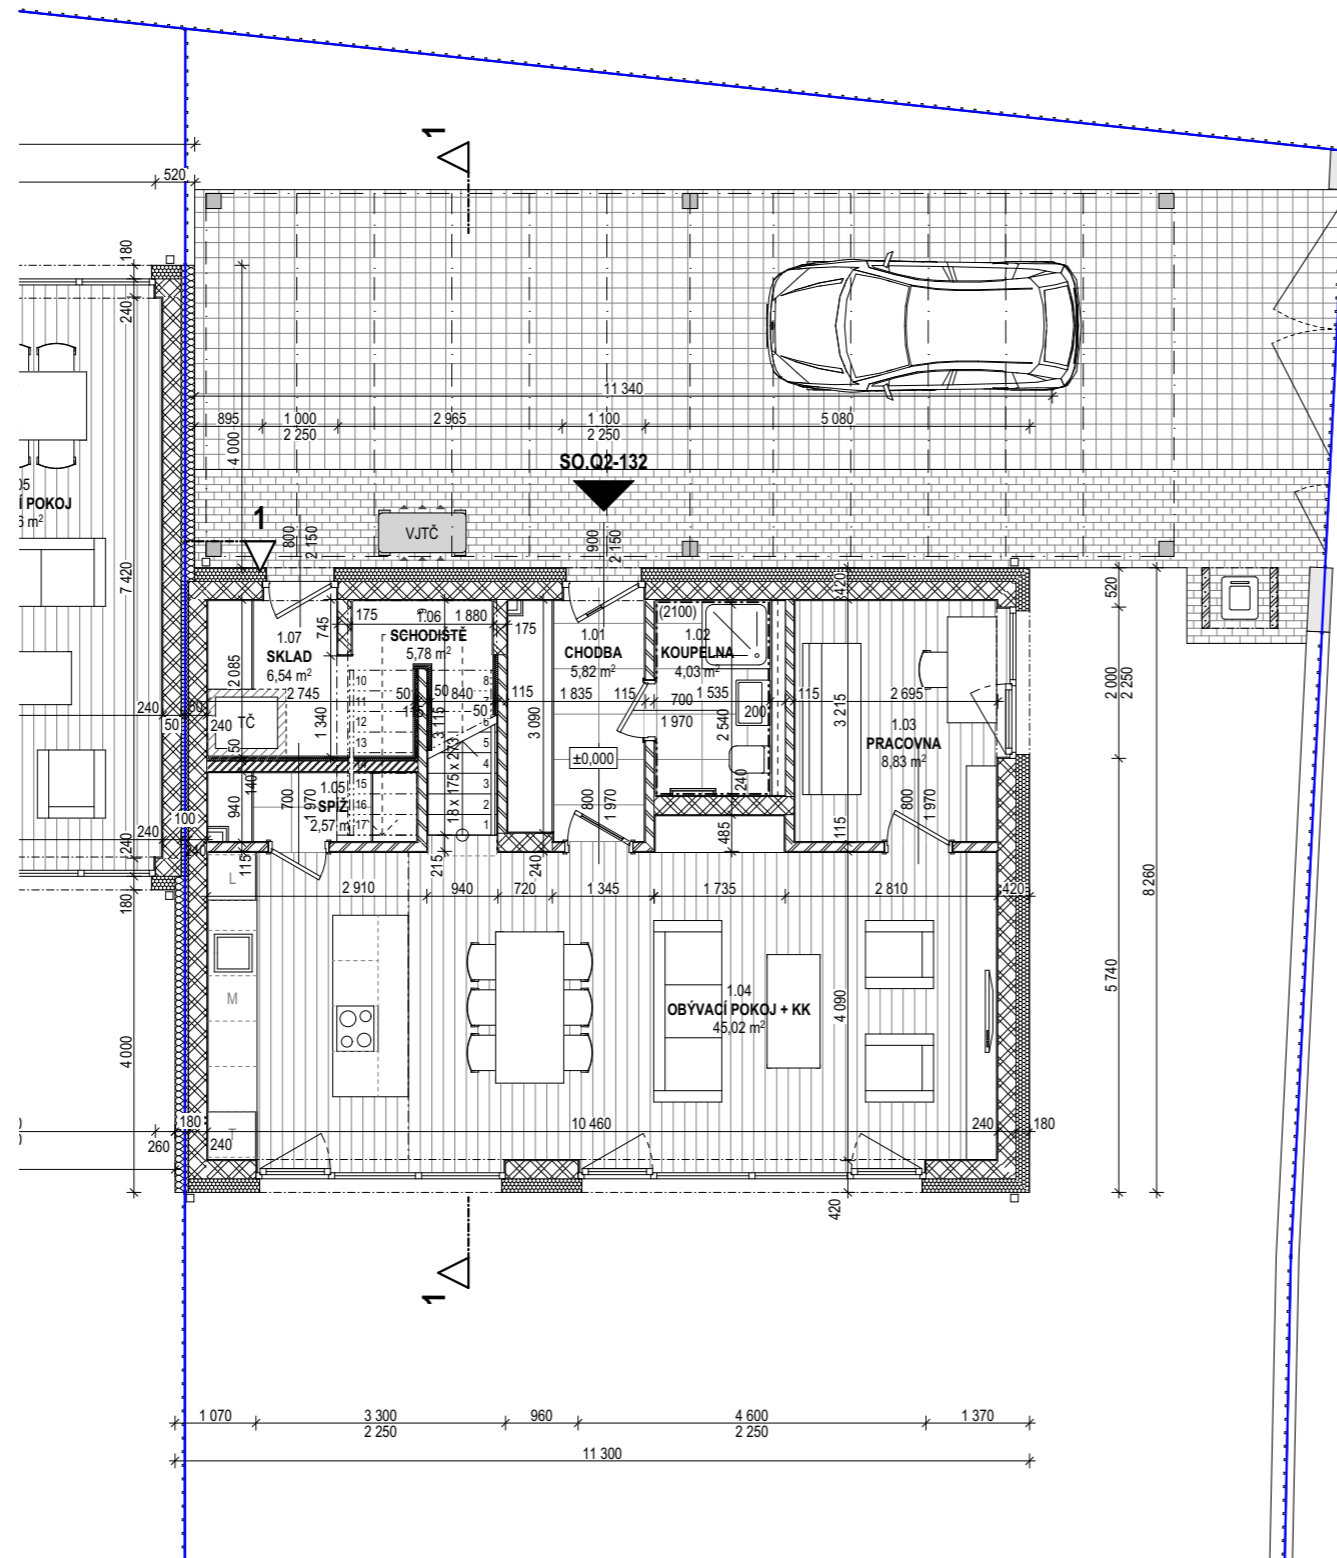


M 1:100

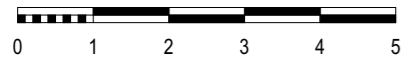

Q2-132 / TABULKA MÍSTNOSTÍ 1.NP		
Č.M.	MÍSTNOST	PLOCHA (m ²)
1.01	CHODBA	5,82
1.02	KOUPELNA	4,03
1.03	PRACOVNA	8,83
1.04	OBÝVACÍ POKOJ + KK	45,02
1.05	SPÍŽ	2,57
1.06	SCHODIŠTĚ	5,78
1.07	SKLAD	6,54
		78,59 m²

Q2-132 / TABULKA MÍSTNOSTÍ 2.NP		
Č.M.	MÍSTNOST	PLOCHA (m ²)
2.01	CHODBA	6,72
2.02	KOUPELNA	7,63
2.03	POKOJ	13,07
2.04	POKOJ	12,65
2.05	LOŽNICE	14,70
2.06	KOUPELNA	4,83
2.07	KOMORA	7,02
		66,62 m²

UŽITNÁ PLOCHA (plocha místností)	1.NP	
		78,59 m ²
	2.NP	66,62 m ²
CELKEM	145,21 m²	


PODLAHOVÁ PLOCHA	1.NP	
		77,08 m ²
	2.NP	70,68 m ²
CELKEM	147,8 m²	

POZEMEK	379 m ²
---------	--------------------

Podlahová plocha je počítána v souladu s vládním nařízením 366/2013 Sb., tedy včetně vnitřních svisných konstrukcí. Společnost EMBALADOR s.r.o. si vyhrazuje právo změny. Veškeré informace jsou pouze orientační.



M 1:100

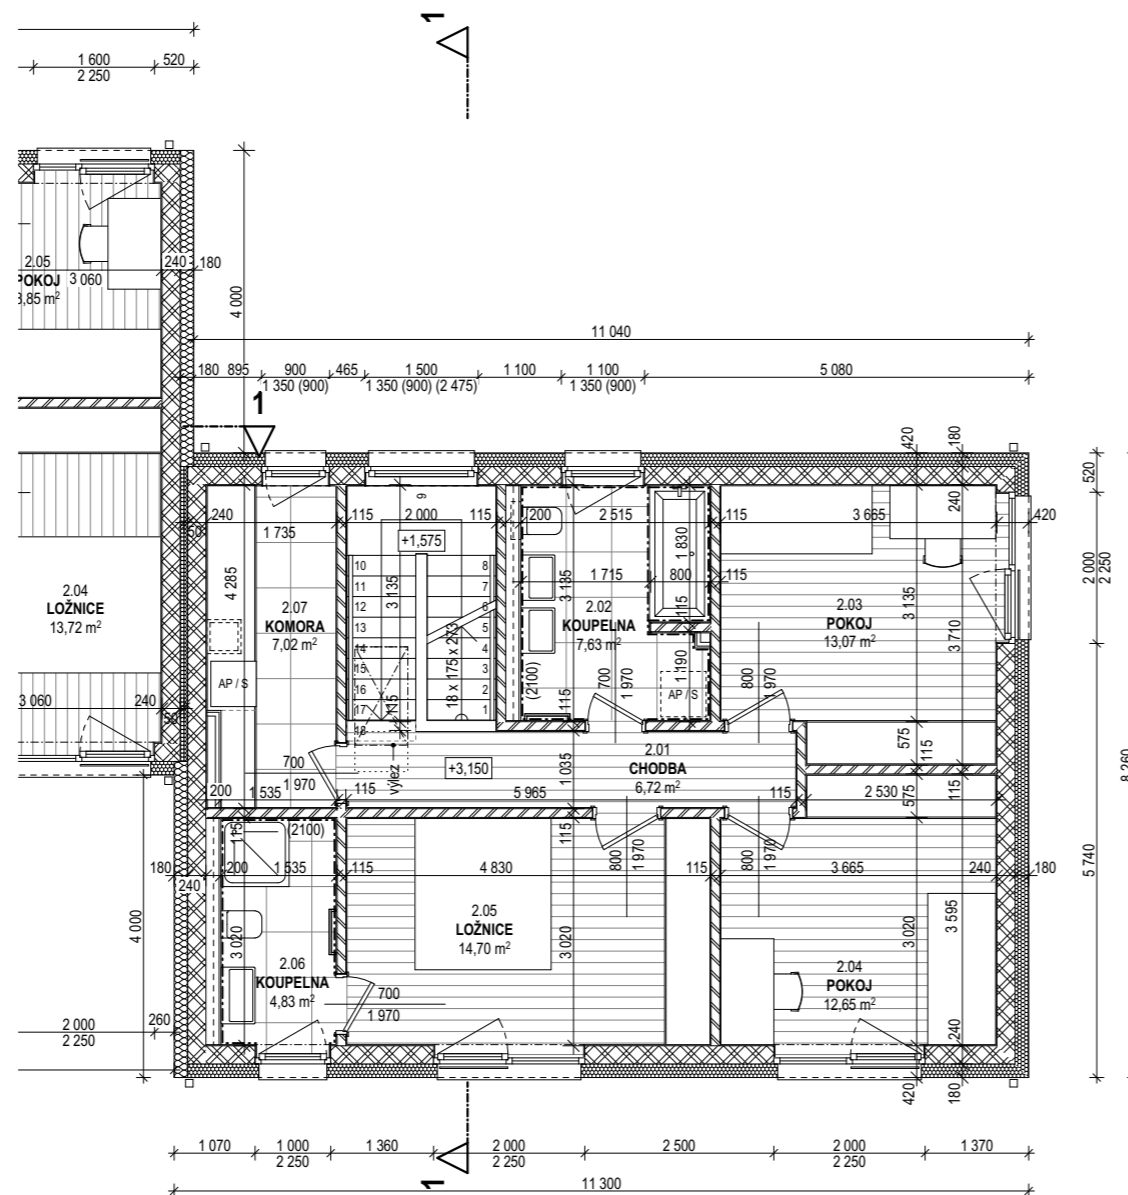

Q2-132 / TABULKA MÍSTNOSTÍ 1.NP		
Č.M.	MÍSTNOST	PLOCHA (m ²)
1.01	CHODBA	5,82
1.02	KOUPELNA	4,03
1.03	PRACOVNA	8,83
1.04	OBÝVACÍ POKOJ + KK	45,02
1.05	SPÍŽ	2,57
1.06	SCHODIŠTĚ	5,78
1.07	SKLAD	6,54
		78,59 m²

Q2-132 / TABULKA MÍSTNOSTÍ 2.NP		
Č.M.	MÍSTNOST	PLOCHA (m ²)
2.01	CHODBA	6,72
2.02	KOUPELNA	7,63
2.03	POKOJ	13,07
2.04	POKOJ	12,65
2.05	LOŽNICE	14,70
2.06	KOUPELNA	4,83
2.07	KOMORA	7,02
		66,62 m²

UŽITNÁ PLOCHA (plocha místností)	1.NP	
		78,59 m ²
	2.NP	66,62 m ²
	CELKEM	145,21 m²

PODLAHOVÁ PLOCHA	1.NP	
		77,08 m ²
	2.NP	70,68 m ²
	CELKEM	147,8 m²


POZEMEK	379 m ²
---------	--------------------

Podlahová plocha je počítána v souladu s vládním nařízením 366/2013 Sb., tedy včetně vnitřních svislých konstrukcí. Společnost EMBALADOR s.r.o. si vyhrazuje právo změny. Veškeré informace jsou pouze orientační.



SITUACNÍ SCHÉMA

M 1:100

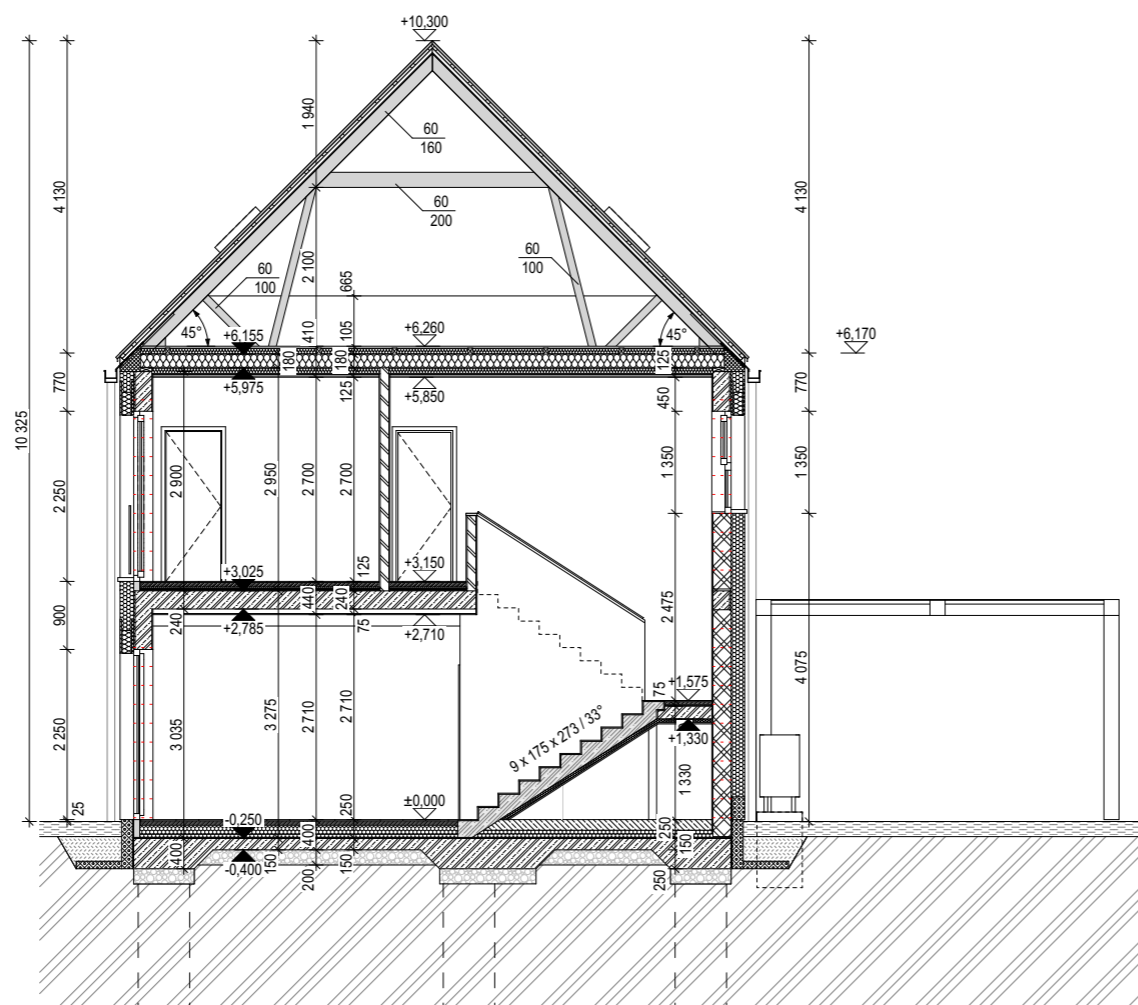

Q2-132 / TABULKA MÍSTNOSTÍ 1.NP		
Č.M.	MÍSTNOST	PLOCHA (m ²)
1.01	CHODBA	5,82
1.02	KOUPELNA	4,03
1.03	PRACOVNA	8,83
1.04	OBÝVACÍ POKOJ + KK	45,02
1.05	SPÍŽ	2,57
1.06	SCHODIŠTĚ	5,78
1.07	SKLAD	6,54
		78,59 m²

Q2-132 / TABULKA MÍSTNOSTÍ 2.NP		
Č.M.	MÍSTNOST	PLOCHA (m ²)
2.01	CHODBA	6,72
2.02	KOUPELNA	7,63
2.03	POKOJ	13,07
2.04	POKOJ	12,65
2.05	LOŽNICE	14,70
2.06	KOUPELNA	4,83
2.07	KOMORA	7,02
		66,62 m²

UŽITNÁ PLOCHA (plocha místností)	1.NP	78,59 m ²
	2.NP	66,62 m ²
	CELKEM	145,21 m²

PODLAHOVÁ PLOCHA	1.NP	77,08 m ²
	2.NP	70,68 m ²
	CELKEM	147,8 m²


POZEMEK	379 m²
---------	--------------------------

Podlahová plocha je počítána v souladu s vládním nařízením 366/2013 Sb., tedy včetně vnitřních svislých konstrukcí. Společnost EMBALADOR s.r.o. si vyhrazuje právo změny. Veškeré informace jsou pouze orientační.



POZN.: Konstrukční výšky, světlé výšky jednotlivých podlaží a výšky vlastního objektu odpovídají dokumentaci pro stavební povolení. Embalador s.r.o. si vyhrazuje právo změny ve stupni DPS.

M 1:100

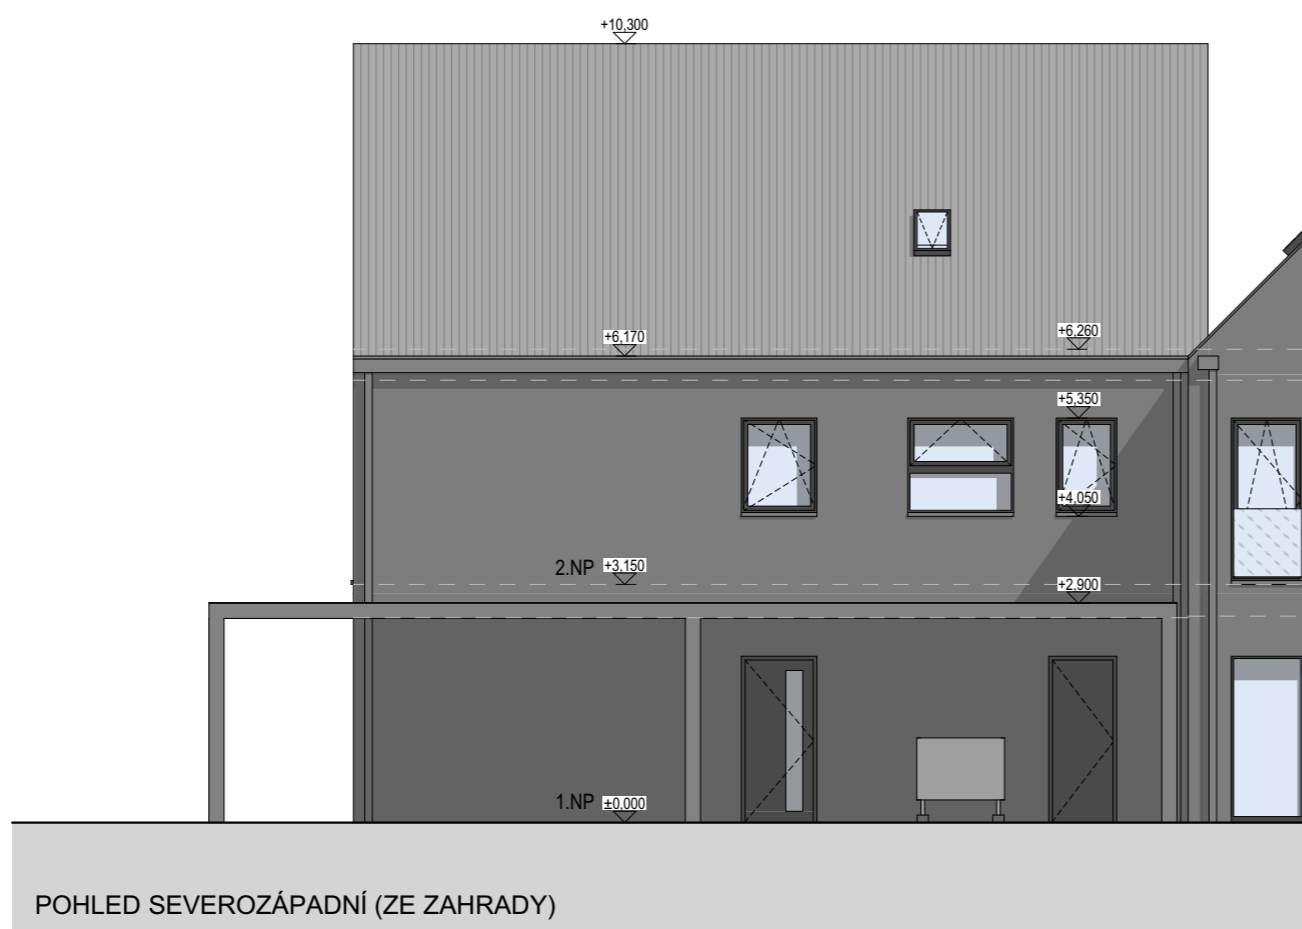

Q2-132 / TABULKA MÍSTNOSTÍ 1.NP		
Č.M.	MÍSTNOST	PLOCHA (m ²)
1.01	CHODBA	5,82
1.02	KOUPELNA	4,03
1.03	PRACOVNA	8,83
1.04	OBÝVACÍ POKOJ + KK	45,02
1.05	SPÍŽ	2,57
1.06	SCHODIŠTĚ	5,78
1.07	SKLAD	6,54
		78,59 m²

Q2-132 / TABULKA MÍSTNOSTÍ 2.NP		
Č.M.	MÍSTNOST	PLOCHA (m ²)
2.01	CHODBA	6,72
2.02	KOUPELNA	7,63
2.03	POKOJ	13,07
2.04	POKOJ	12,65
2.05	LOŽNICE	14,70
2.06	KOUPELNA	4,83
2.07	KOMORA	7,02
		66,62 m²

UŽITNÁ PLOCHA (plocha místností)	1.NP	78,59 m ²
	2.NP	66,62 m ²
	CELKEM	145,21 m²

PODLAHOVÁ PLOCHA	1.NP	77,08 m ²
	2.NP	70,68 m ²
	CELKEM	147,8 m²


POZEMEK	379 m²
---------	--------------------------

Podlahová plocha je počítána v souladu s vládním nařízením 366/2013 Sb., tedy včetně vnitřních svislých konstrukcí. Společnost EMBALADOR s.r.o. si vyhrazuje právo změny. Veškeré informace jsou pouze orientační.



POZN.: Konstrukční výšky, světlé výšky jednotlivých podlaží a výšky vlastního objektu odpovídají dokumentaci pro stavební povolení. Embalador s.r.o. si vyhrazuje právo změny ve stupni DPS.

M 1:100

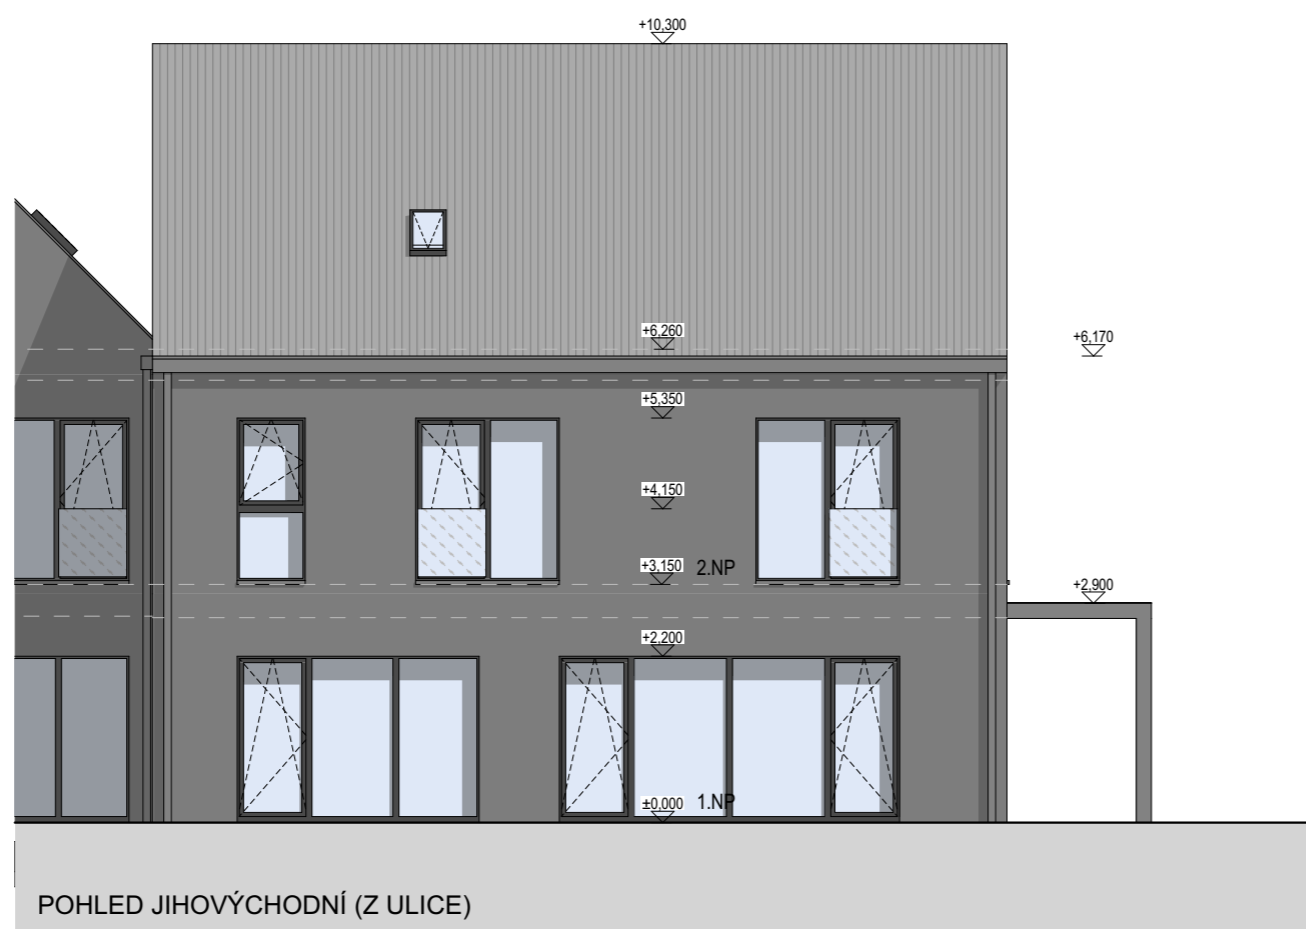

Q2-132 / TABULKA MÍSTNOSTÍ 1.NP		
Č.M.	MÍSTNOST	PLOCHA (m ²)
1.01	CHODBA	5,82
1.02	KOUPELNA	4,03
1.03	PRACOVNA	8,83
1.04	OBÝVACÍ POKOJ + KK	45,02
1.05	SPÍŽ	2,57
1.06	SCHODIŠTĚ	5,78
1.07	SKLAD	6,54
		78,59 m²

Q2-132 / TABULKA MÍSTNOSTÍ 2.NP		
Č.M.	MÍSTNOST	PLOCHA (m ²)
2.01	CHODBA	6,72
2.02	KOUPELNA	7,63
2.03	POKOJ	13,07
2.04	POKOJ	12,65
2.05	LOŽNICE	14,70
2.06	KOUPELNA	4,83
2.07	KOMORA	7,02
		66,62 m²

UŽITNÁ PLOCHA (plocha místností)	1.NP	
	1.NP	78,59 m ²
	2.NP	66,62 m ²
CELKEM		145,21 m²

PODLAHOVÁ PLOCHA	1.NP	
	1.NP	77,08 m ²
	2.NP	70,68 m ²
CELKEM		147,8 m²

POZEMEK	
	379 m²

Podlahová plocha je počítána v souladu s vládním nařízením 366/2013 Sb., tedy včetně vnitřních svislých konstrukcí. Společnost EMBALADOR s.r.o. si vyhrazuje právo změny. Veškeré informace jsou pouze orientační.



POZN.: Konstrukční výšky, světlé výšky jednotlivých podlaží a výšky vlastního objektu odpovídají dokumentaci pro stavební povolení. Embalador s.r.o. si vyhrazuje právo změny ve stupni DPS.

M 1:100



Q2-132 / TABULKA MÍSTNOSTÍ 1.NP		
Č.M.	MÍSTNOST	PLOCHA (m ²)
1.01	CHODBA	5,82
1.02	KOUPELNA	4,03
1.03	PRACOVNA	8,83
1.04	OBÝVACÍ POKOJ + KK	45,02
1.05	SPÍŽ	2,57
1.06	SCHODIŠTĚ	5,78
1.07	SKLAD	6,54
		78,59 m²

Q2-132 / TABULKA MÍSTNOSTÍ 2.NP		
Č.M.	MÍSTNOST	PLOCHA (m ²)
2.01	CHODBA	6,72
2.02	KOUPELNA	7,63
2.03	POKOJ	13,07
2.04	POKOJ	12,65
2.05	LOŽNICE	14,70
2.06	KOUPELNA	4,83
2.07	KOMORA	7,02
		66,62 m²

UŽITNÁ PLOCHA (plocha místností)	1.NP	78,59 m ²
	2.NP	66,62 m ²
	CELKEM	145,21 m²

PODLAHOVÁ PLOCHA	1.NP	77,08 m ²
	2.NP	70,68 m ²
	CELKEM	147,8 m²

POZEMEK	379 m ²
---------	--------------------

Podlahová plocha je počítána v souladu s vládním nařízením 366/2013 Sb., tedy včetně vnitřních svislých konstrukcí. Společnost EMBALADOR s.r.o. si vyhrazuje právo změny. Veškeré informace jsou pouze orientační.



POZN.: Konstruktivní výšky, světlé výšky jednotlivých podlaží a výšky vlastního objektu odpovídají dokumentaci pro stavební povolení. Embalador s.r.o. si vyhrazuje právo změny ve stupni DPS.