


PŮDORYS 1.NP

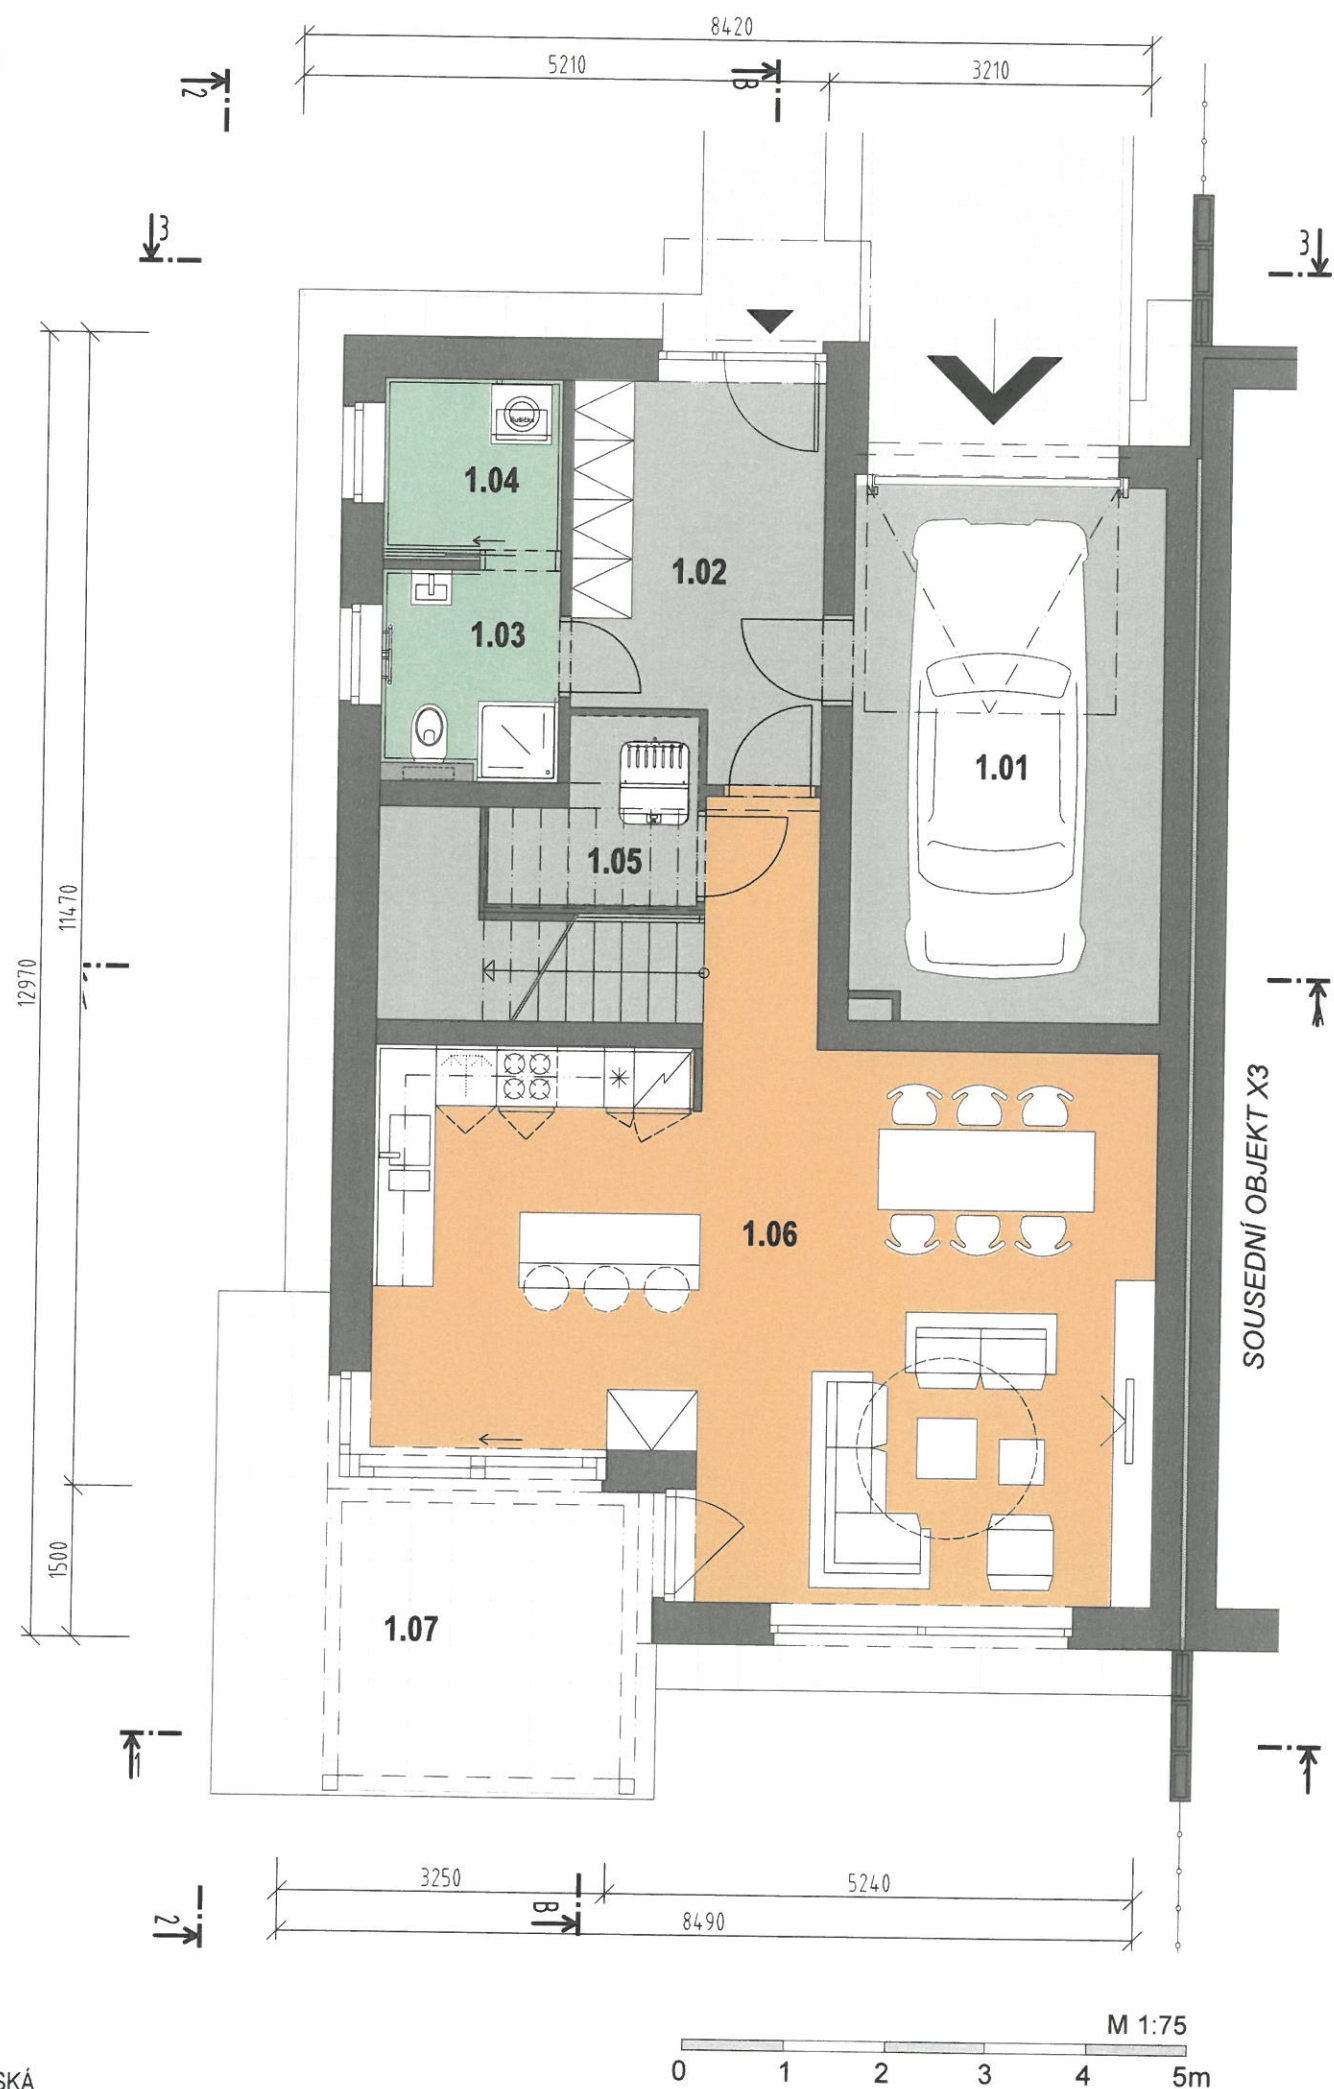

Tabulka místností X2		
Č.m.	Název místnosti	Plocha (m ²)
1.NP		
1.01	Garáž	16,35
1.02	Předsíň	9,32
1.03	Koupelna	3,54
1.04	Prádelna	3,00
1.05	Technická místnost	3,13
1.06	Obývací pokoj + kuchyňský kout	41,84
1.07	Terasa	16,06

RODINNÝ DŮM 3.11
typ X2

parc.č. 816/306

4+KK - 173,78 m² + TERASA

VÝMĚRA POZEMKU	492 m ²
POČET PODLAŽÍ	2 NP
ZASTAVĚNÁ PLOCHA OBJEKTU	104,0 m ²
ČISTÁ PODLAHOVÁ PLOCHA (vč. garáže) *	173,78 m ²
GARÁŽ	16,35 m ²
TERASA	16,06 m ²

* Podlahová plocha dle nařízení vlády č. 366/2013 Sb. představuje plochu všech podlaží objektu, měřenou k vnitřnímu líci obvodové stěny, včetně všech svislých konstrukcí uvnitř této plochy.

Společnost EMBALADOR s.r.o. si vyhrazuje právo změny.
Veškeré informace jsou pouze orientační.

SCHÉMA ZÁSTAVBY



III. ETAPA VÝSTAVBY -
UL. PRAŽSKÁ A CENOMANSKÁ

PŮDORYS 2.NP



2.NP		
2.01	Schodiště	6,36
2.02	Chodba	6,35
2.03	Ložnice	17,50
2.04	Šatna	10,16
2.05	Koupelna	6,88
2.06	Koupelna	5,75
2.07	Dětský pokoj	11,45
2.08	Dětský pokoj	12,54
2.09	Komora	3,13

RODINNÝ DŮM 3.11
typ X2

parc.č. 816/306

4+KK - 173,78 m² + TERASA

VÝMĚRA POZEMKU 492 m²

POČET PODLAŽÍ 2 NP
ZASTAVĚNÁ PLOCHA OBJEKTU 104,0 m²
ČISTÁ PODLAHOVÁ PLOCHA (vč. garáže) * 173,78 m²
GARÁŽ 16,35 m²
TERASA 16,06 m²

* Podlahová plocha dle nařízení vlády č. 366/2013 Sb. představuje plochu všech podlaží objektu, měřenou k vnitřnímu lici obvodové stěny, včetně všech svislých konstrukcí uvnitř této plochy.


Společnost EMBALADOR s.r.o. si vyhrazuje právo změny.
Veškeré informace jsou pouze orientační.

SCHÉMA ZÁSTAVBY




ŘEZY

Řez A-A

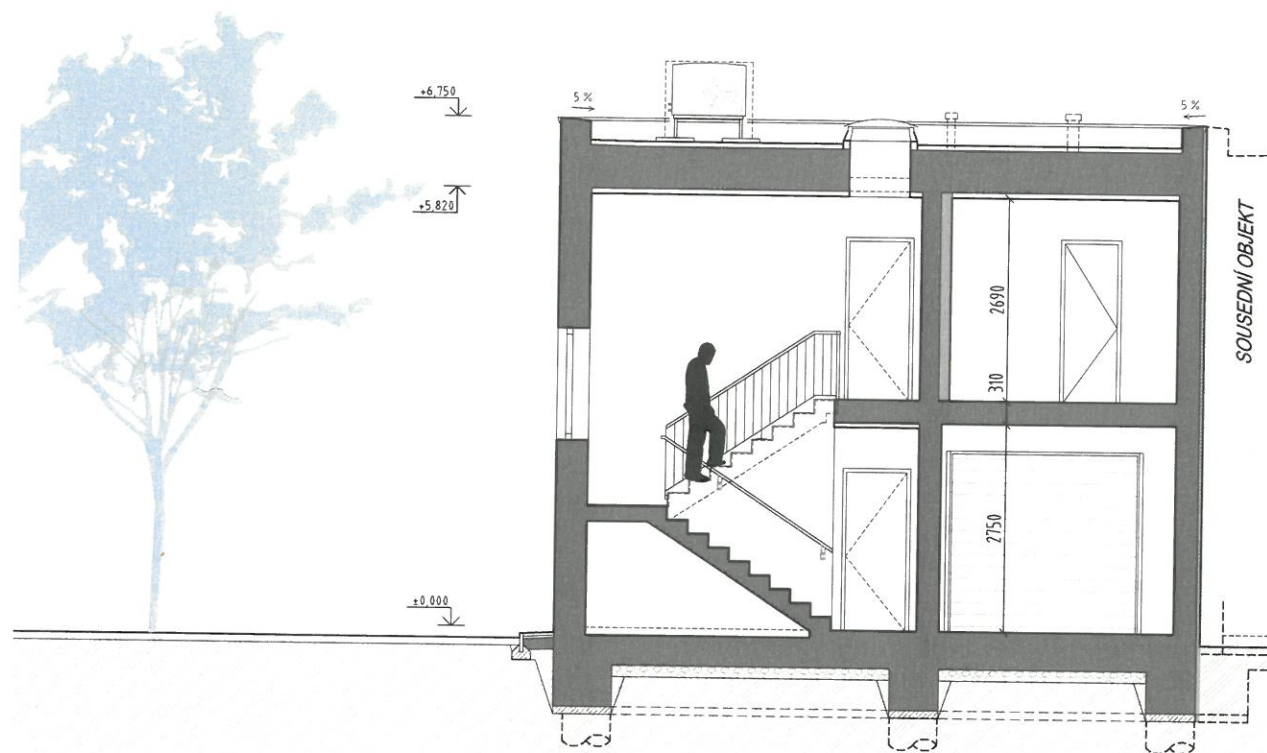

Řez B-B

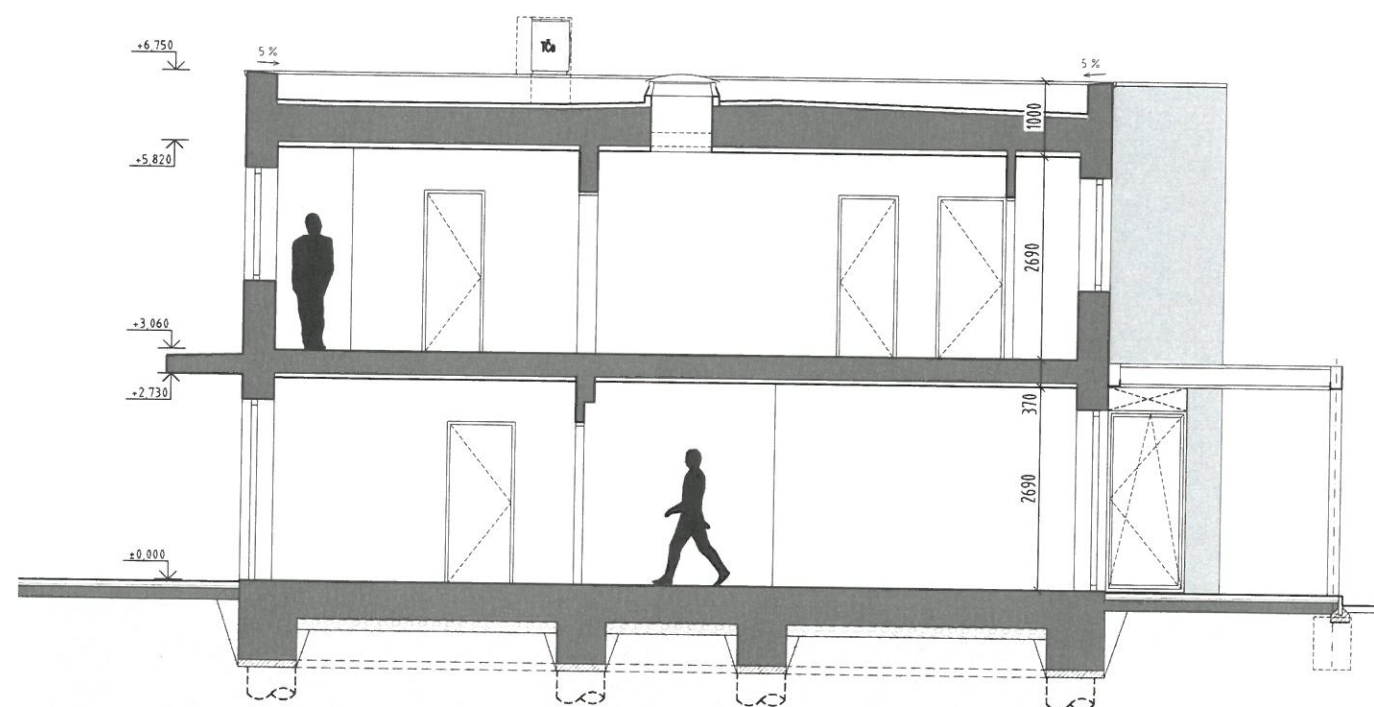


M 1:100

0 1 2 3 4 5m

III. ETAPA VÝSTAVBY -
UL. PRAŽSKÁ A CENOMANSKÁ

UMÍSTĚNÍ NA POZEMKU

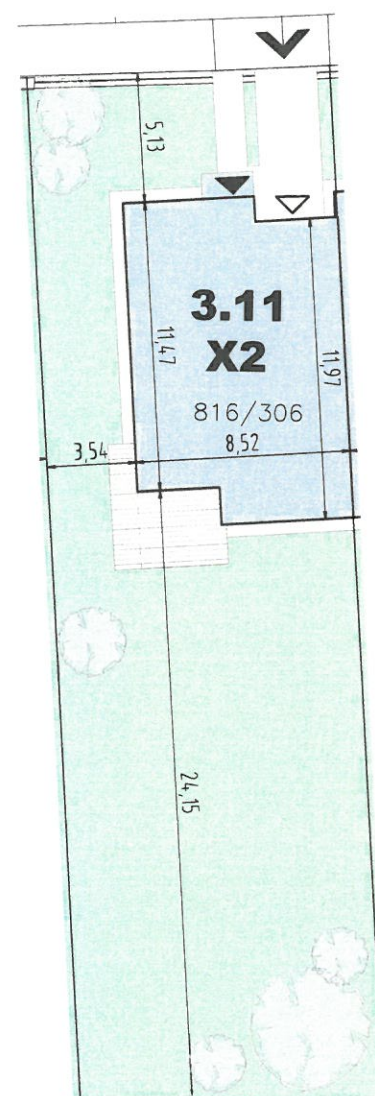

M 1:300

RODINNÝ DŮM 3.11

typ X2

parc.č. 816/306

4+KK - 173,78 m² + TERASA

VÝMĚRA POZEMKU 492 m²

POČET PODLAŽÍ 2 NP

ZASTAVĚNÁ PLOCHA OBJEKTU 104,0 m²

ČISTÁ PODLAHOVÁ PLOCHA (vč. garáže) * 173,78 m²

GARÁŽ 16,35 m²

TERASA 16,06 m²

* Podlahová plocha dle nařízení vlády č. 366/2013 Sb. představuje plochu všech podlaží objektu, měřenou k vnitřnímu lici obvodové stěny, včetně všech svislých konstrukcí uvnitř této plochy.


Společnost EMBALADOR s.r.o. si vyhrazuje právo změny.
Veškeré informace jsou pouze orientační.

 SCHÉMA ZÁSTAVBY




POHLEDY


Pohled severozápadní

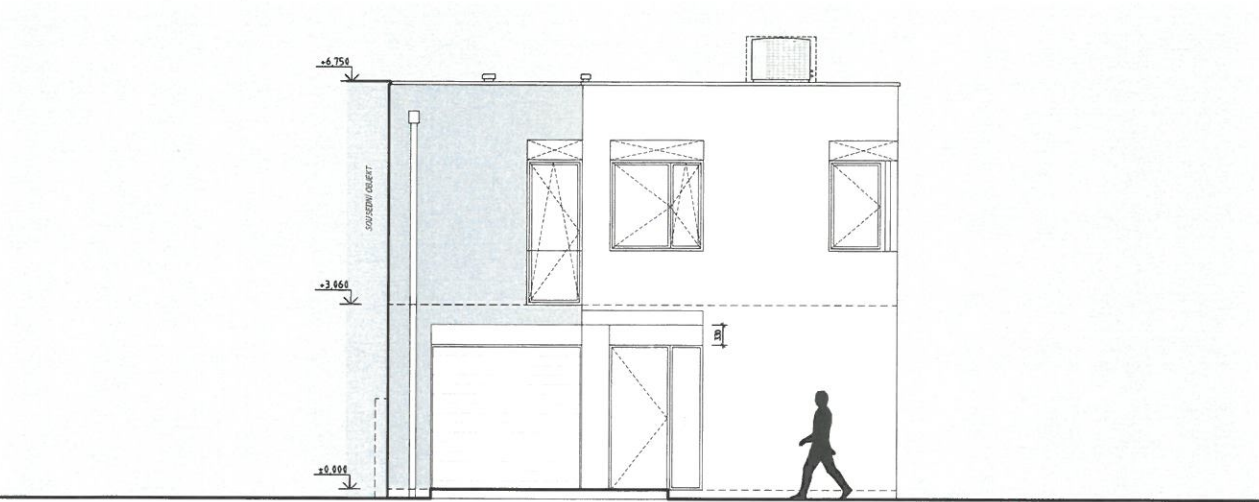

Pohled jihozápadní

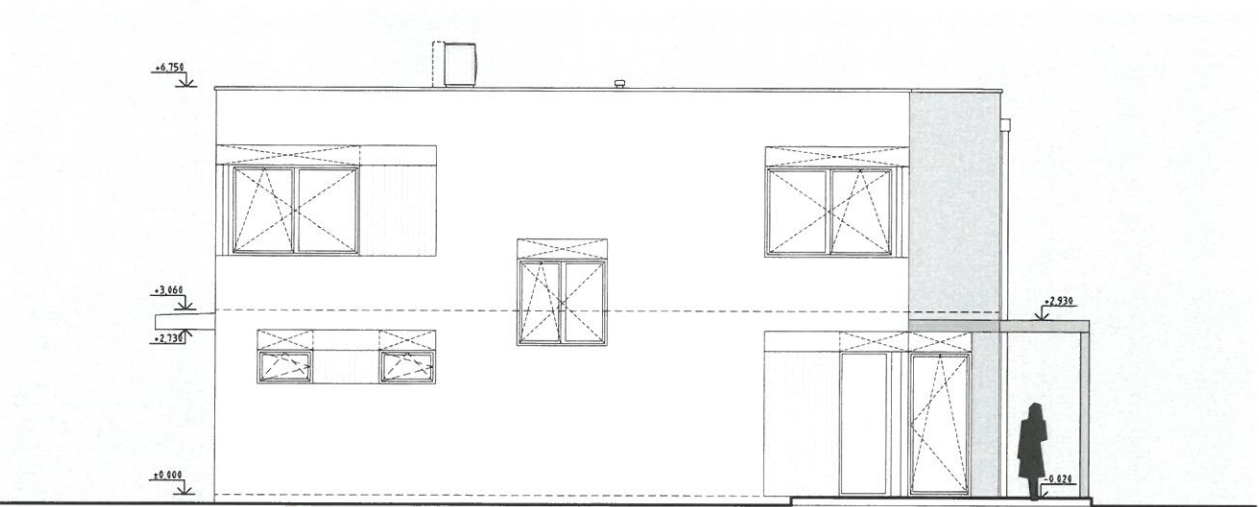


Pohled jihovýchodní

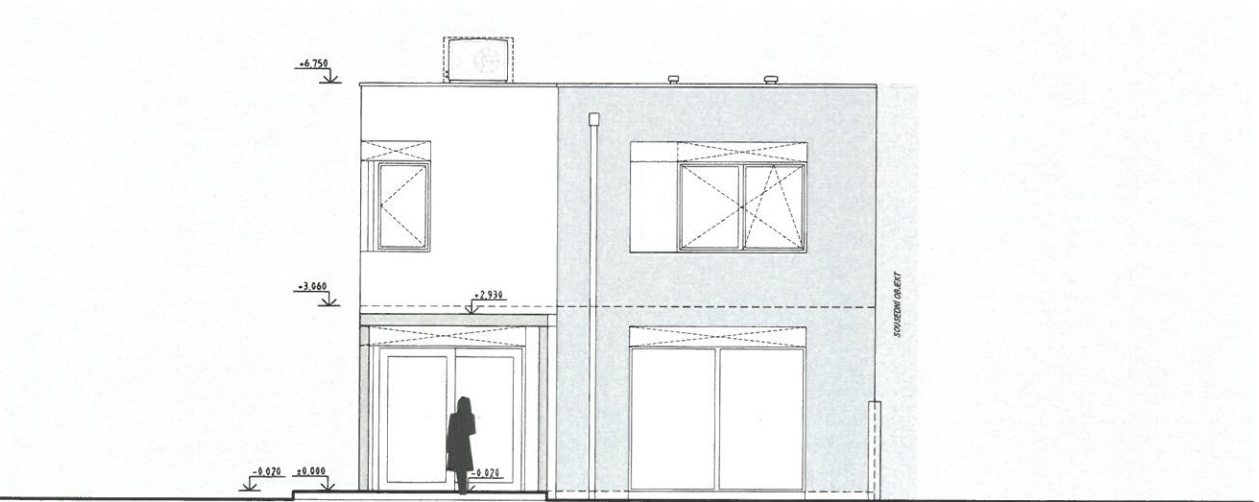

M 1:125
0 1 2 3 4 5m

UMÍSTĚNÍ NA POZEMKU

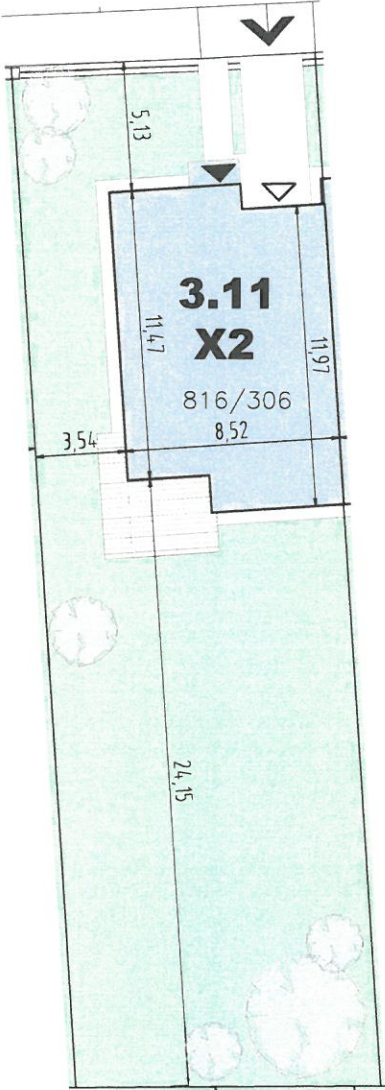

M 1:300

RODINNÝ DŮM 3.11
typ X2

parc.č. 816/306

4+KK - 173,78 m² + TERASA

VÝMĚRA POZEMKU	492 m ²
POČET PODLAŽÍ	2 NP
ZASTAVĚNÁ PLOCHA OBJEKTU	104,0 m ²
ČISTÁ PODLAHOVÁ PLOCHA (vč. garáže) *	173,78 m ²
GARÁŽ	16,35 m ²
TERASA	16,06 m ²

* Podlahová plocha dle nařízení vlády č. 366/2013 Sb. představuje plochu všech podlaží objektu, měřenou k vnitřnímu líci obvodové stěny, včetně všech svislých konstrukcí uvnitř této plochy.

Společnost EMBALADOR s.r.o. si vyhrazuje právo změny.
Veškeré informace jsou pouze orientační.

SCHÉMA ZÁSTAVBY

